


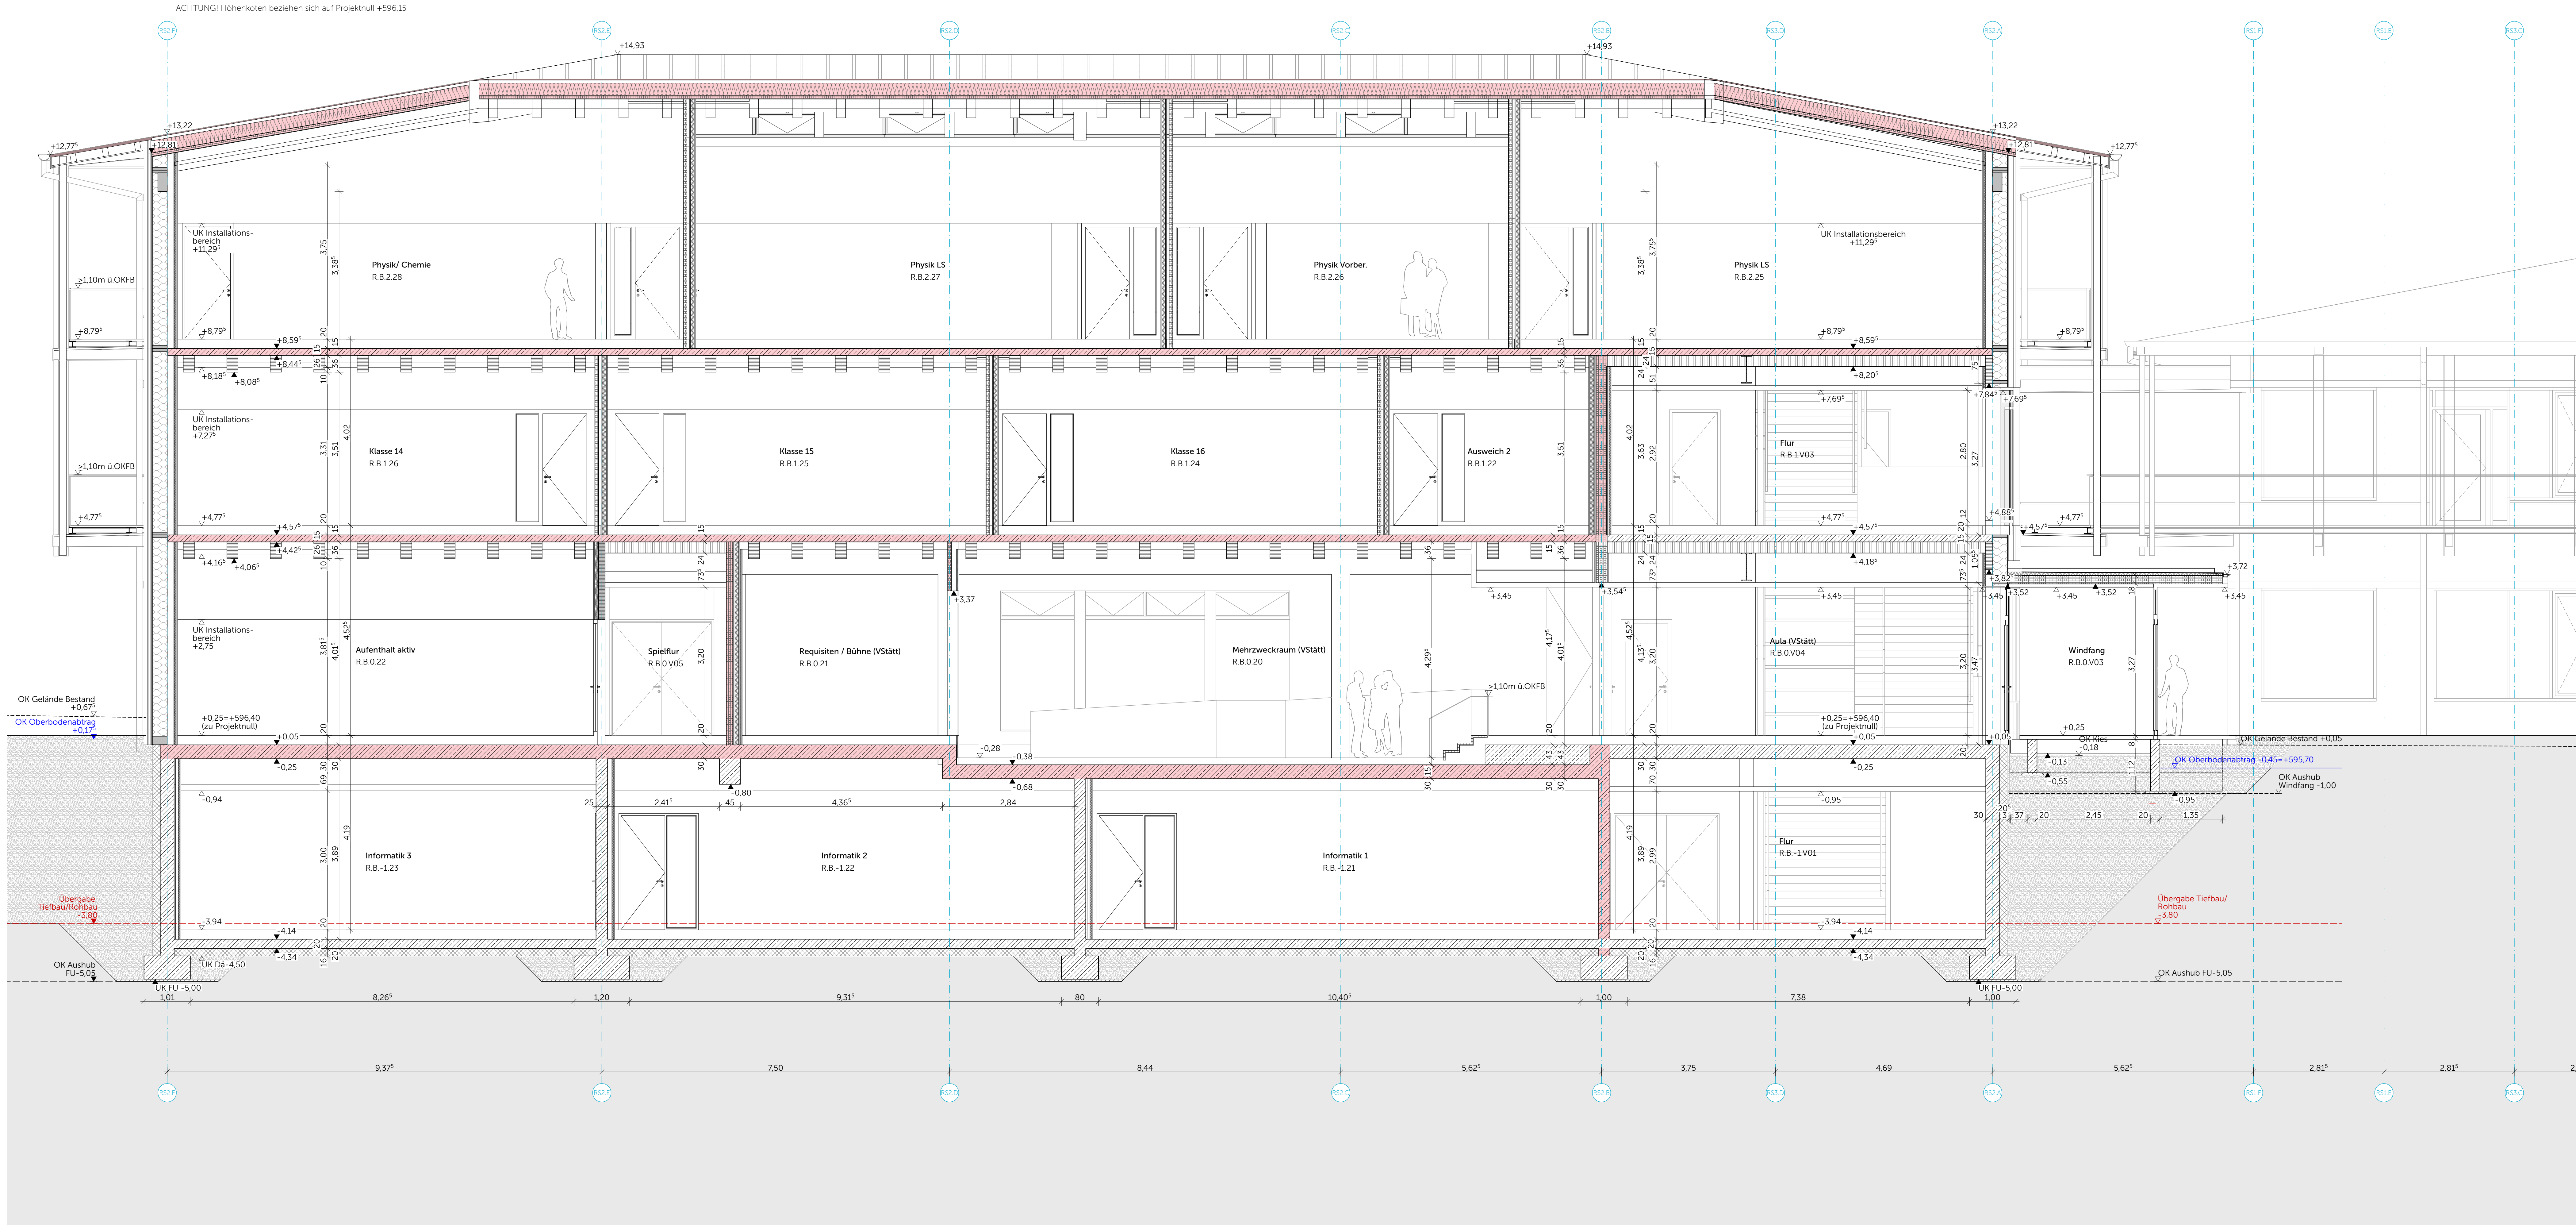

Legende

Materialien		
Stahlbeton	WU-Beton	Beton unbewehrt
Gießen nach Statik	Gießen nach Statik	
Betonfertigteil	Mauerwerk	Estrich
Brettspertholz	Brettschichtholz	Holzträger
Bauweise	Abbruch	Dämmung
FSH Bu	FSH Bu	Mineralfüllung
Dämmung	Dämmung	Dämmung
Mineralfüllung	Mineralfüllung	Mineralfüllung
Dämmung	Dämmung	Dämmung
FSH Bu	FSH Bu	FSH Bu
Stahl	Aluminium	Gitterrost
Gelände	Kiestragschicht	Kies Hinterfüllung
Boden gewachsen	Untergrund tragfähig	verdrichtet

Abkürzungen


OK	Oberkante	FB	Fertigfußboden
UK	Unterseite	RB	Rohfußboden
RD	Rohdecke	KB	Kernbohrung
RDS	Rohdeckensprung	D	Durchmesser
BRH	Brüstungshöhe über OK FB	RR	Regenfallrohr
RH	Raumhöhe (Rohbau)	HK	Heiskörper
E/H	Elektro / Heizung /	UV	Unterverteilung
L/S	Lüftung / Sanitär		
UZ	Unterzug	UEZ	Überzug
VK	Vorderkante		
T30-RS	Feuerschutztafel T30	VD	Tür vollwandig, dichtschießend
	ausdrückt, selbstschließend	D	Tür dichtschießend
T90-RS	Feuerschutztafel T90	RS	Tür rauchdicht, selbstschließend
	ausdrückt, selbstschließend	F30	Brandschutzverglasung (hier EI 30)
VDS	Tür vollwandig, dicht- und	F90	Brandschutzverglasung (hier EI 90)
	selbstschließend		

Symbole

OK FB	OK Fertigfußboden	OK RD	OK Rohdecke
OK RD	OK Rohdecke	OK FB	OK Fertigfußboden
UK RD	UK Rohdecke	UK AHD	UK Abhangende
UK AHD	UK Abhangende	Detail	Detailverweis mit
Detail	Detailverweis mit	Achse	Achse
Achse	Achse		

Darstellung

—	Aufsichtslinie	Detail	Detailverweis mit
- - -	Untersichtslinie	Achse	Achse
Detail	Detailverweis mit	Achse	Achse
Achse	Achse		

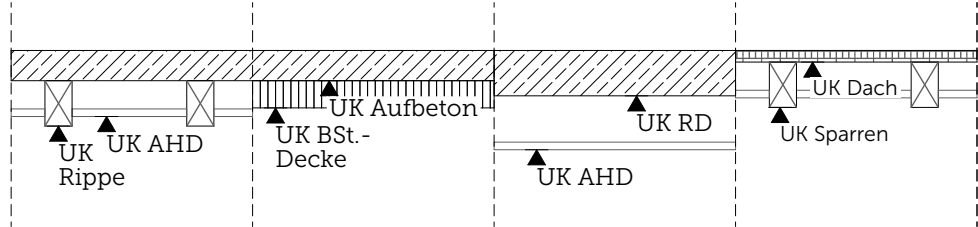

WICHTIGE HINWEISE:

- Bemaßung von Tür-, Raum-, Sturz- und Brüstungshöhen ab OK FB
- Die Zeichnung ist in allen Fällen bindend für die Ausführung
- Planänderungen nur mit Genehmigung des Architekten
- sämtliche Maße sind am Bau zu prüfen
- Ausführungen der Installationen HLS und ELT nur in Verbindung mit Planunterlagen der Fachplaner
- eingetragene Brandschutzanforderungen nur informativ, Ausführung nach Planunterlagen Fachplaner
- Unstimmigkeiten sind den Architekten unverzüglich mitzuteilen

Ausführungsplan

Bauvorhaben
Adresse
Neubau Schulcampus Deisenhofen
ZV staatl. weiterf. Schulen im Süden des LK München
Schulstraße 5 / 7, Sauerländer Straße 10 / 12, 82041 Deisenhofen
±0,00 = +596,15 ü NNH

Planinhalt
Plannummer
Realschule Schnitt S-1
SCD_XRXXXX_ARC_H6R_5_SC_S1_02201_0_F_03_

Datum, Maßstab
05.02.26
1:50

Bauherr
ZV staatl. weiterf. Schulen im Süden des LK München
Alpenstraße 11
82041 Oberhaching

Index	Datum	Änderung
WP1	30.10.23	
WP2	08.05.24	Treppe angepasst
WP3	30.08.24	
01	04.12.24	Treppe geändert
02	14.01.25	-
03	06.08.25	Balkone angepasst

