

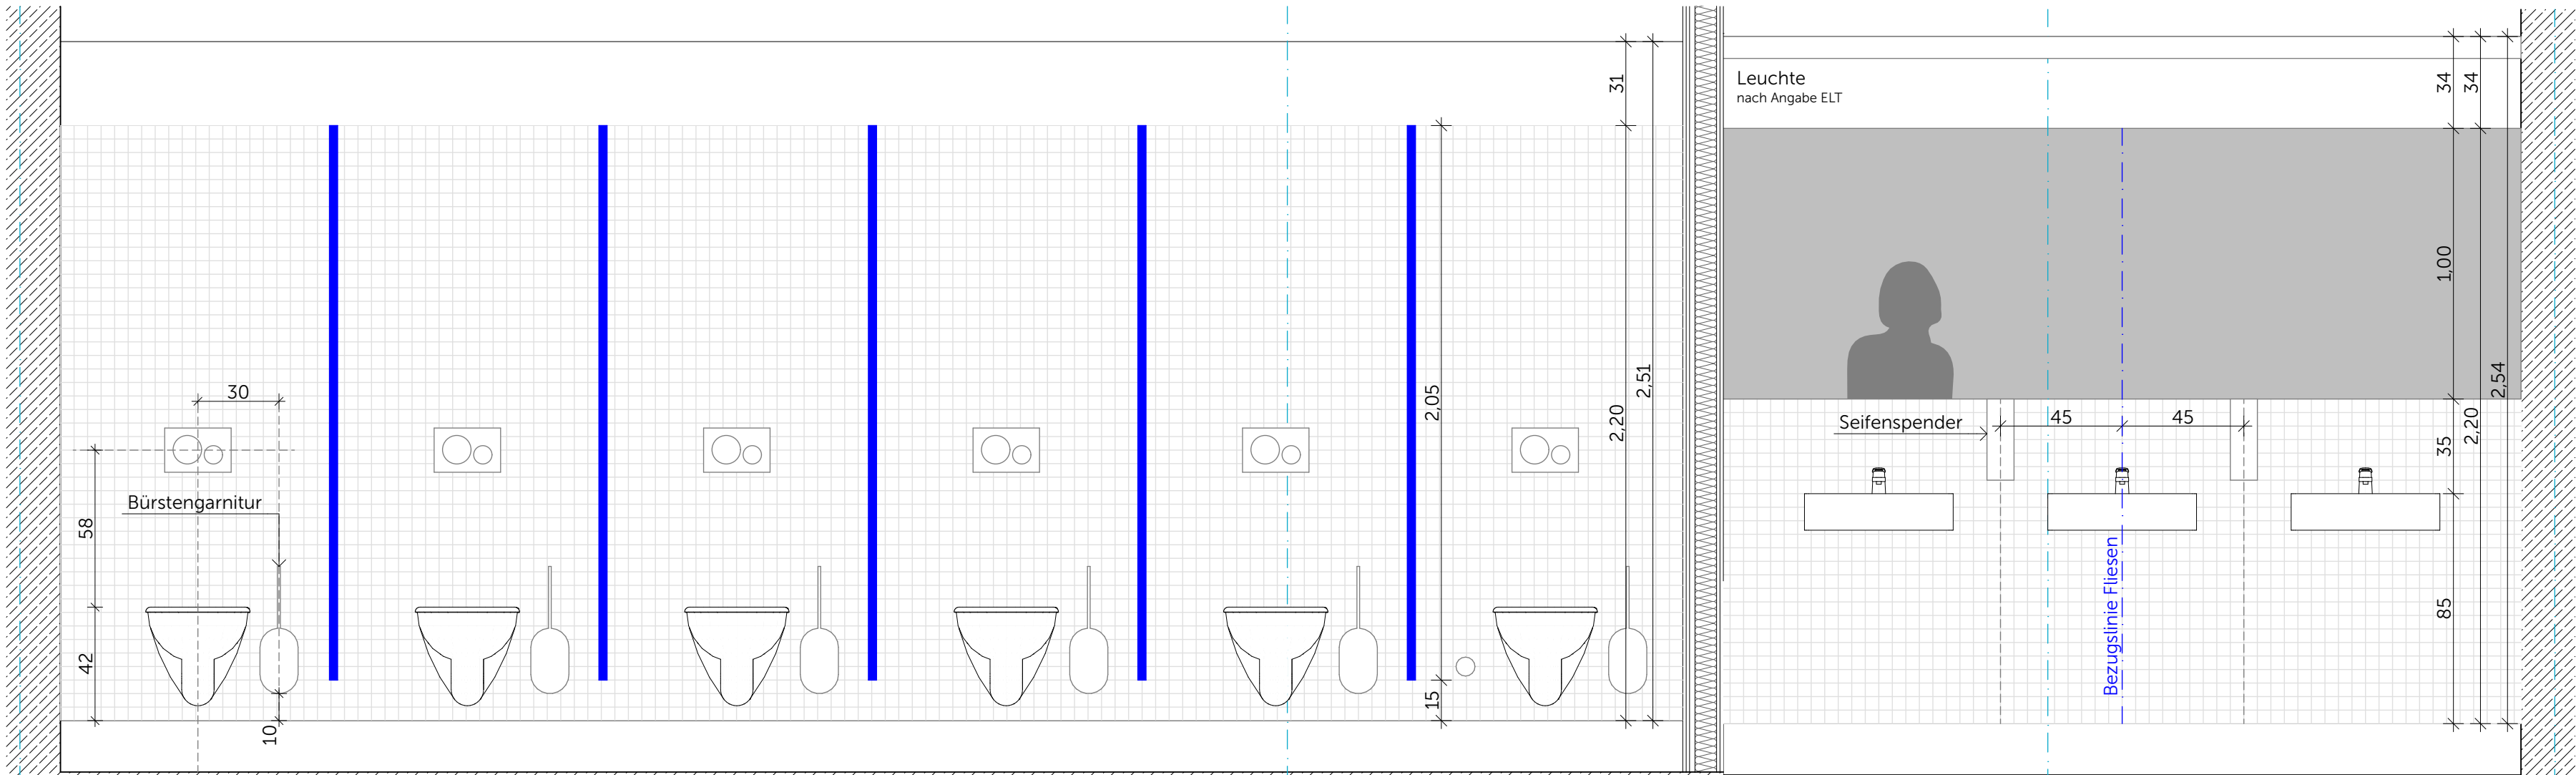


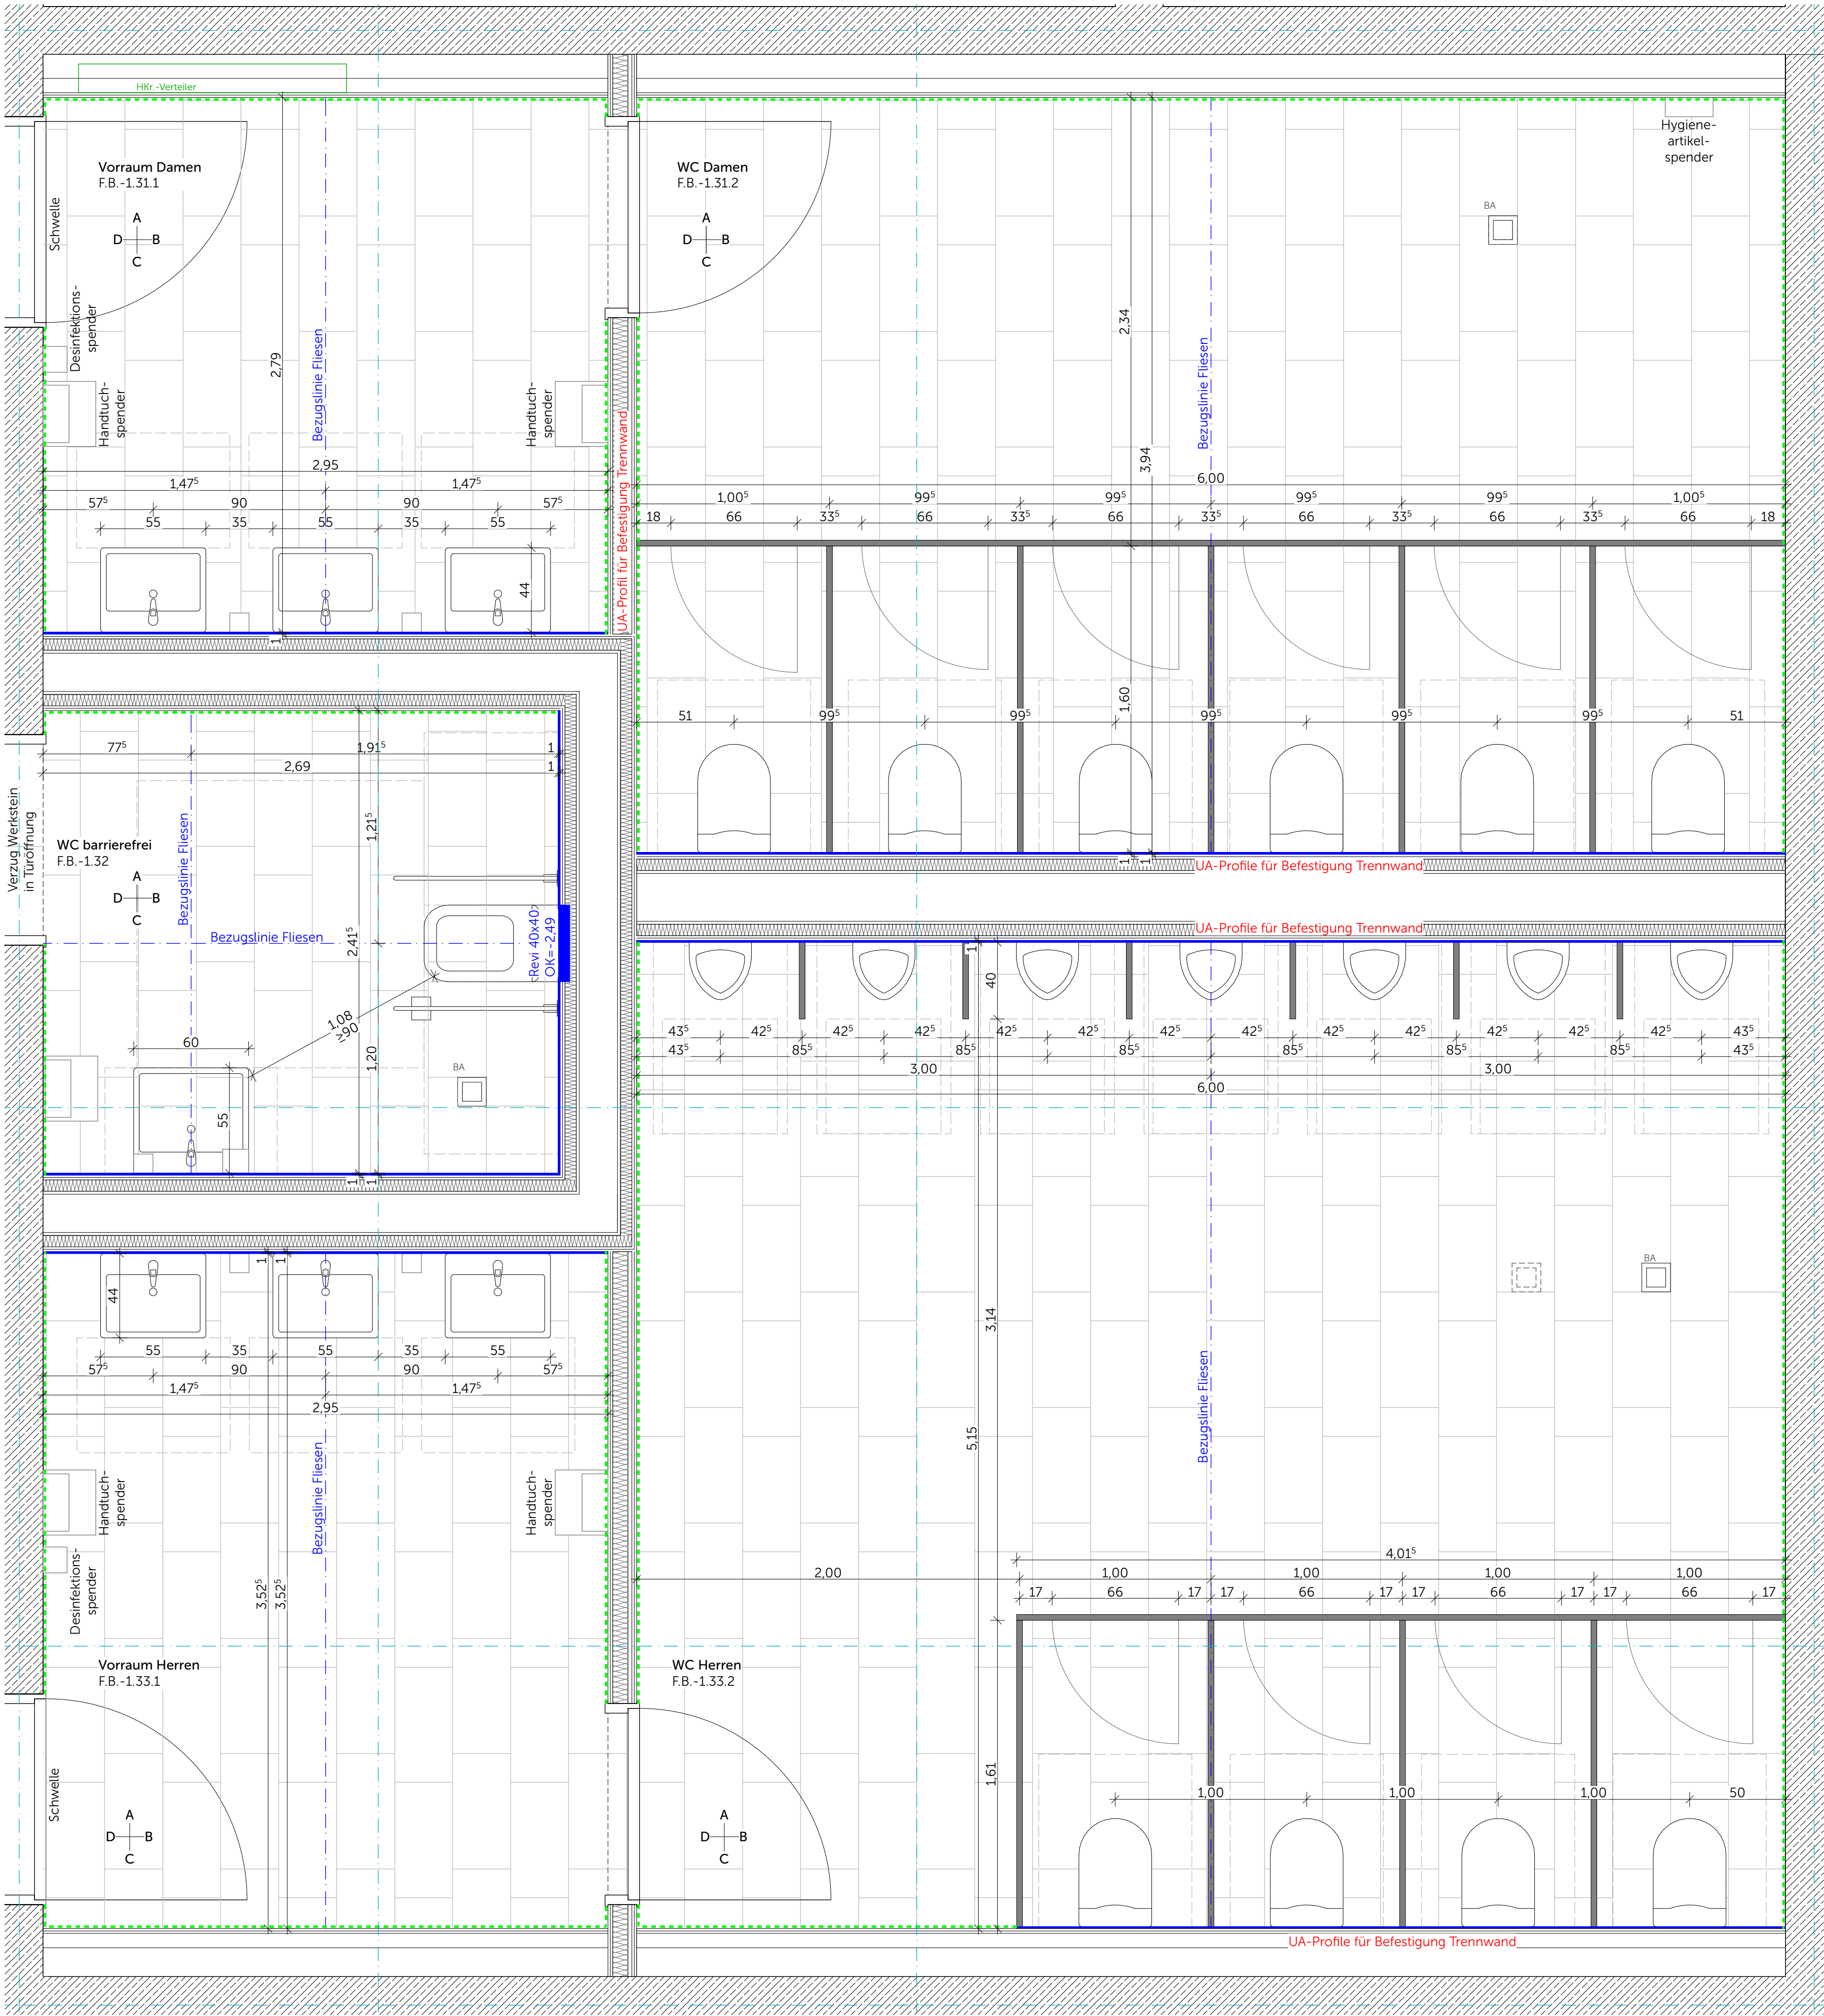


FB-1.31.2 WC Damen - Wandansicht C

FB-1.31.1 Vorraum Damen - Wandansicht C

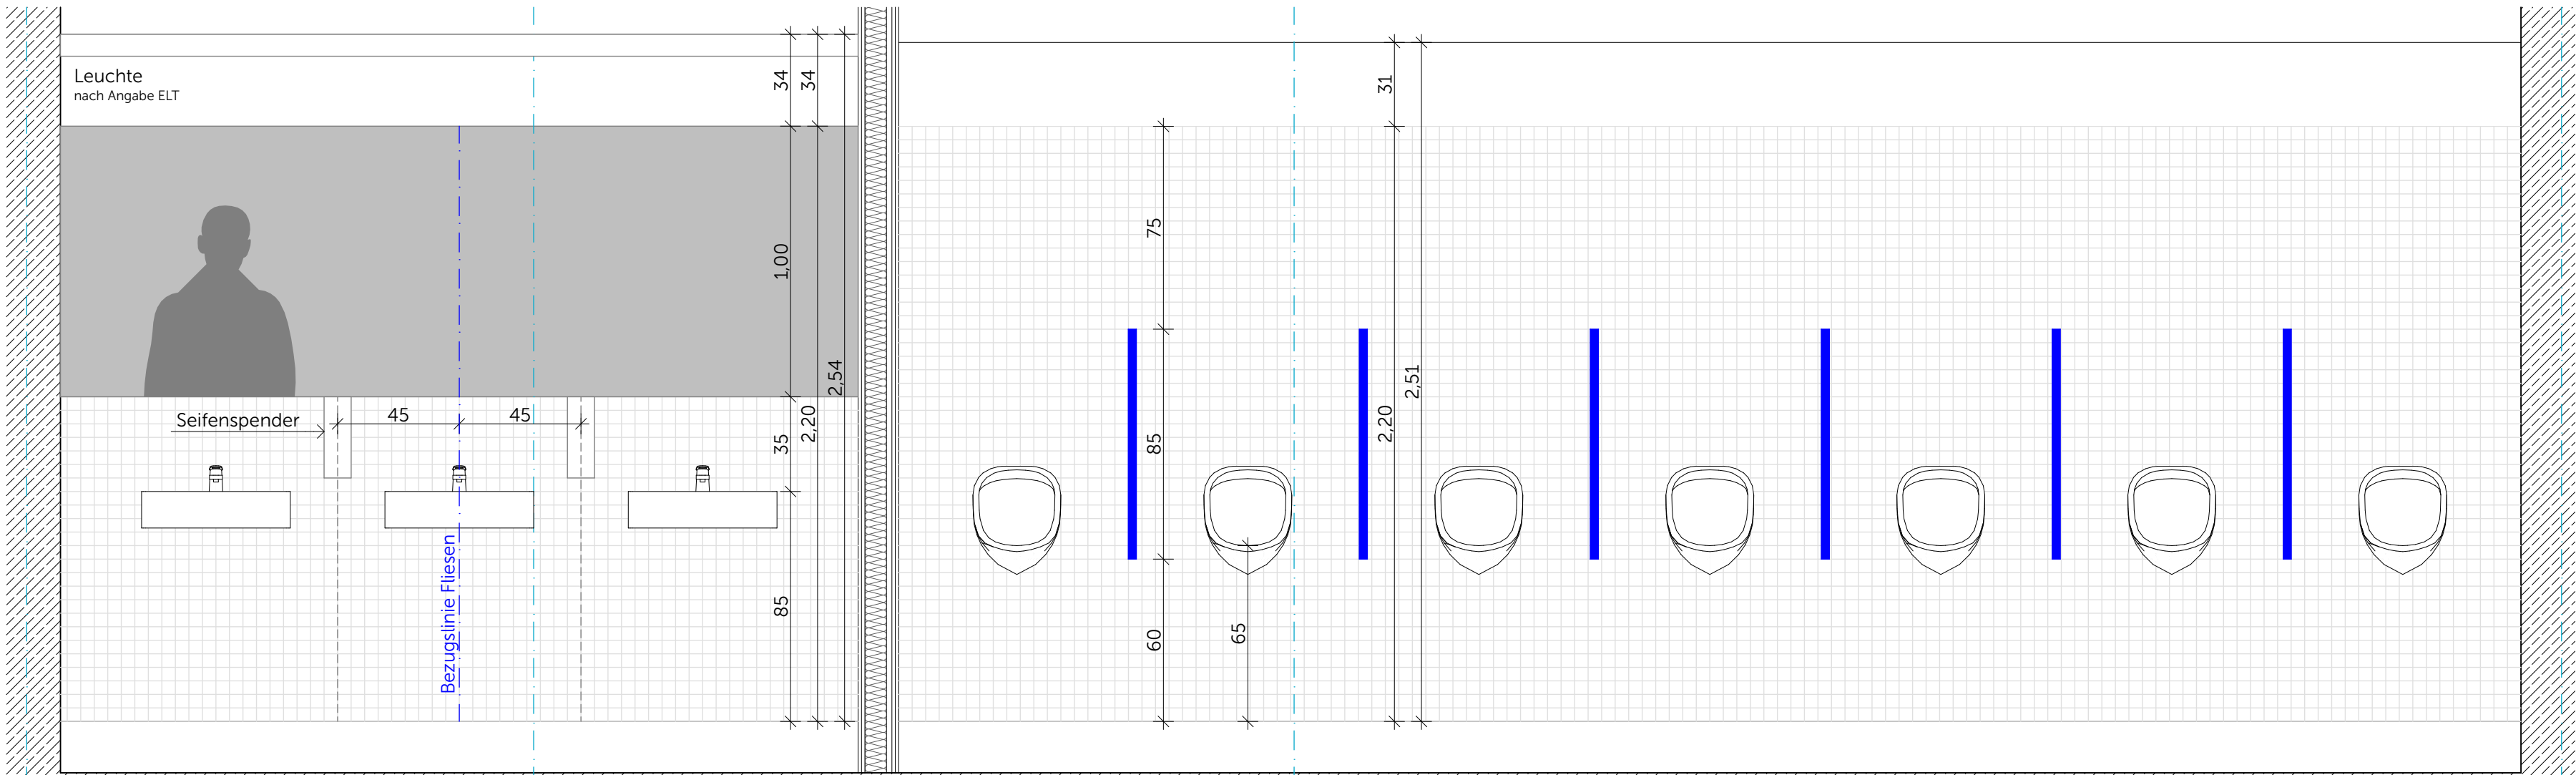

FB-1.31.1 Vorraum Damen - Wandansicht C

FB-1.33.2 WC Herren - Wandansicht A

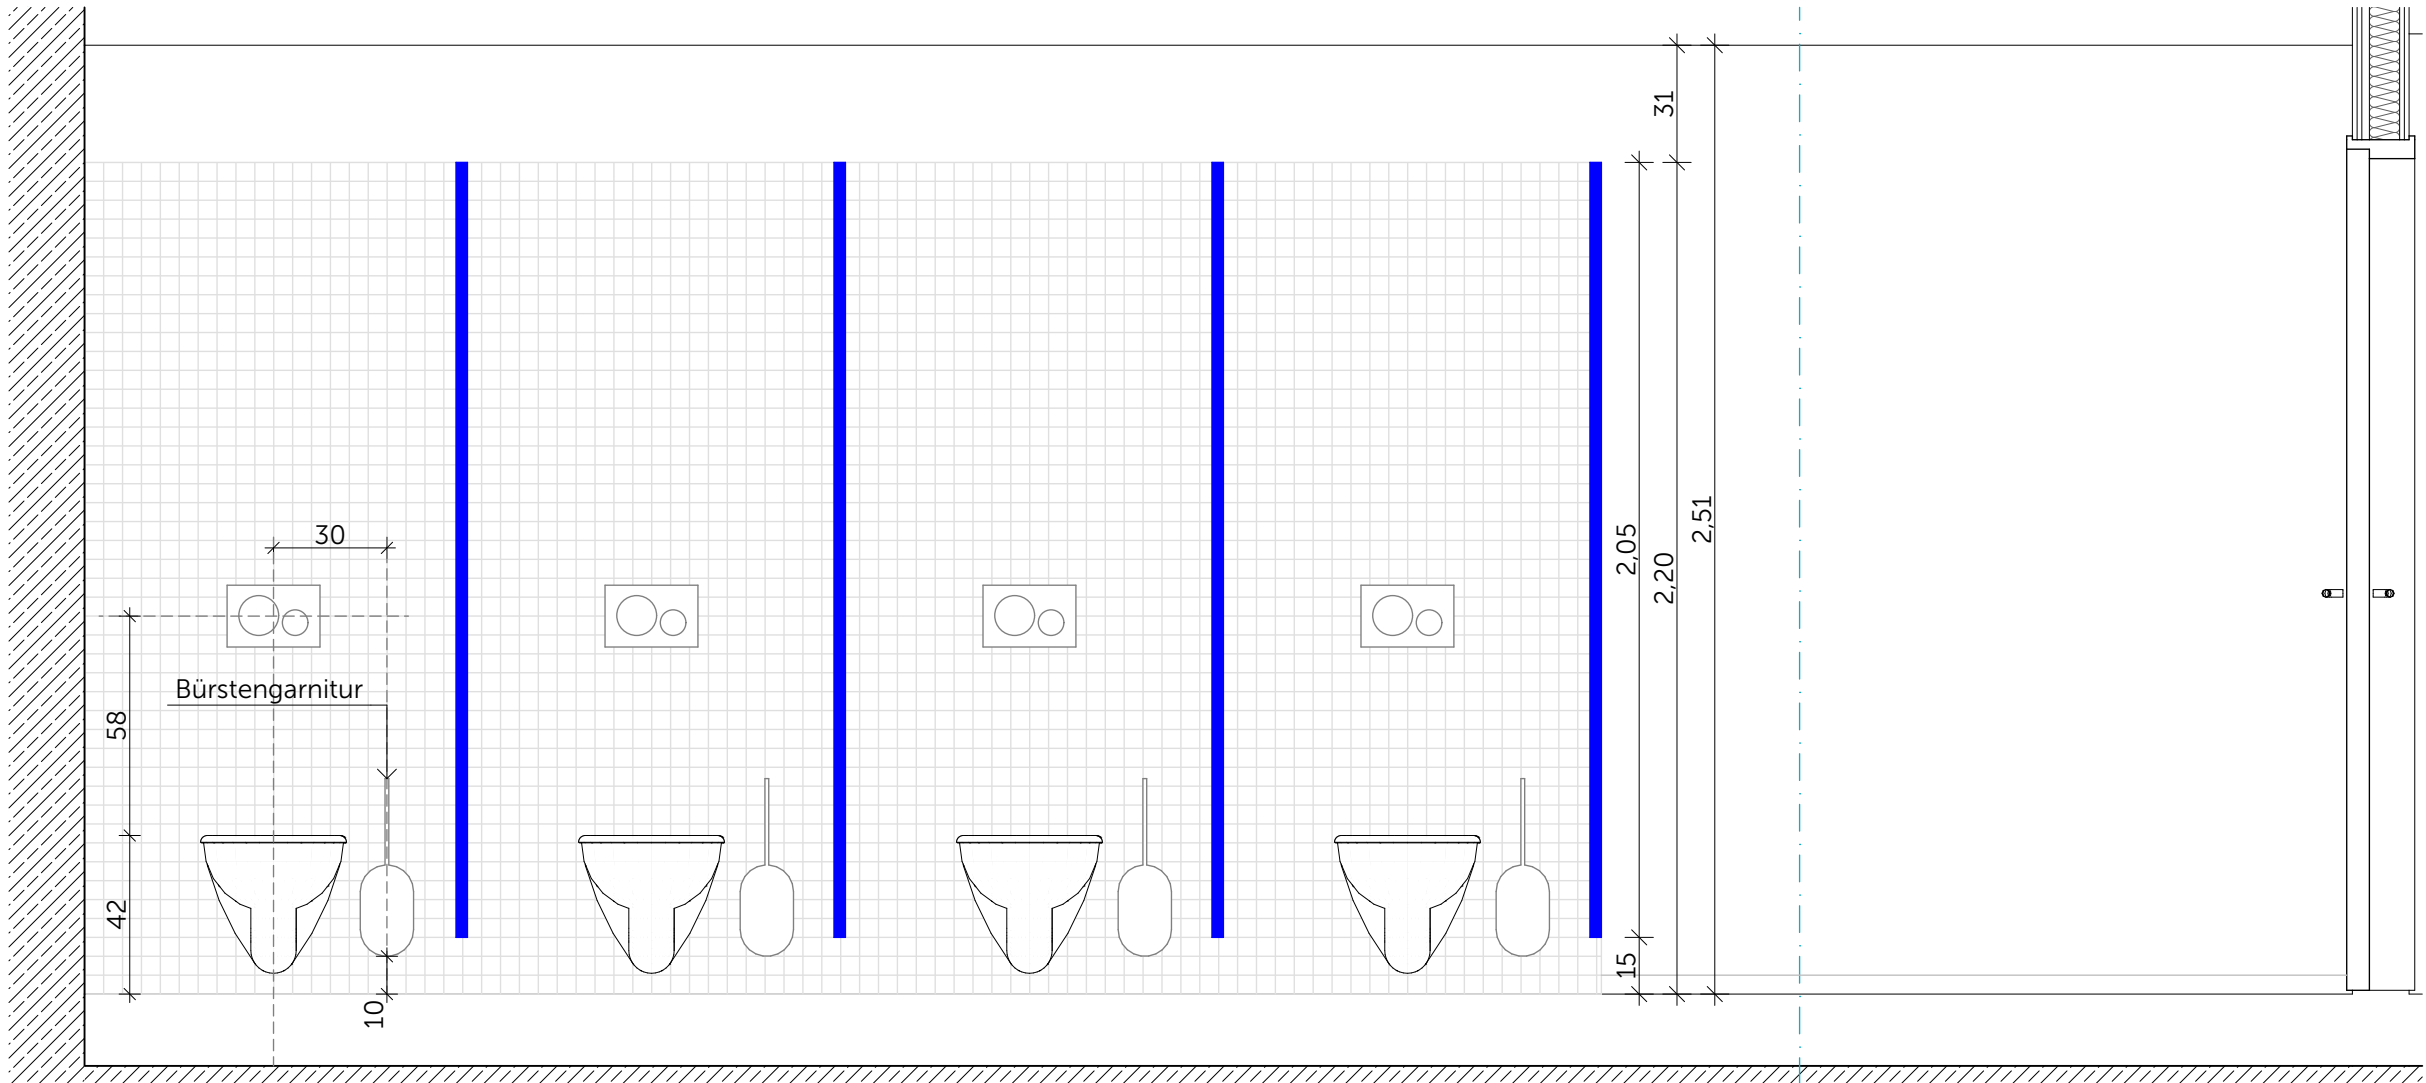


FB-1.33.2 WC Herren - Wandansicht C

FB-1.31 WC Damen
FB-1.33 WC Herren
Wassereinwirkungsklasse Boden W1-I
Wassereinwirkungsklasse geflieste Wand W0-I

Werkstein Boden 30x60, R10, Farbton nach Bemusterung
Fliesen Wand 5x5, Farbton nach Bemusterung
OK Fliesen = 2,20m ü. OKFB

sonstige Wandflächen gespachtelt, geschliffen und gestrichen
mit wasserfestem Anstrich, Farbton nach Angabe ARCH

- Sockel Fliesen
- Sockel Werkstein

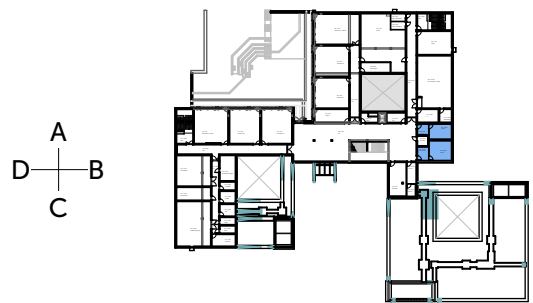

Ausführung der Installationen TGA nur in Verbindung mit Planunterlagen der Fachplaner

Neubau Schulcampus Deisenhofen
Bauherr: ZV staatl. weiterf. Schulen im
Süden des LK München
SCD_XXFXXX_ARC_H&R_5_DT_WA_71200_0_F_01_
Fliesenspiegel UG Sanitärbereich

08.07.26

1:20