


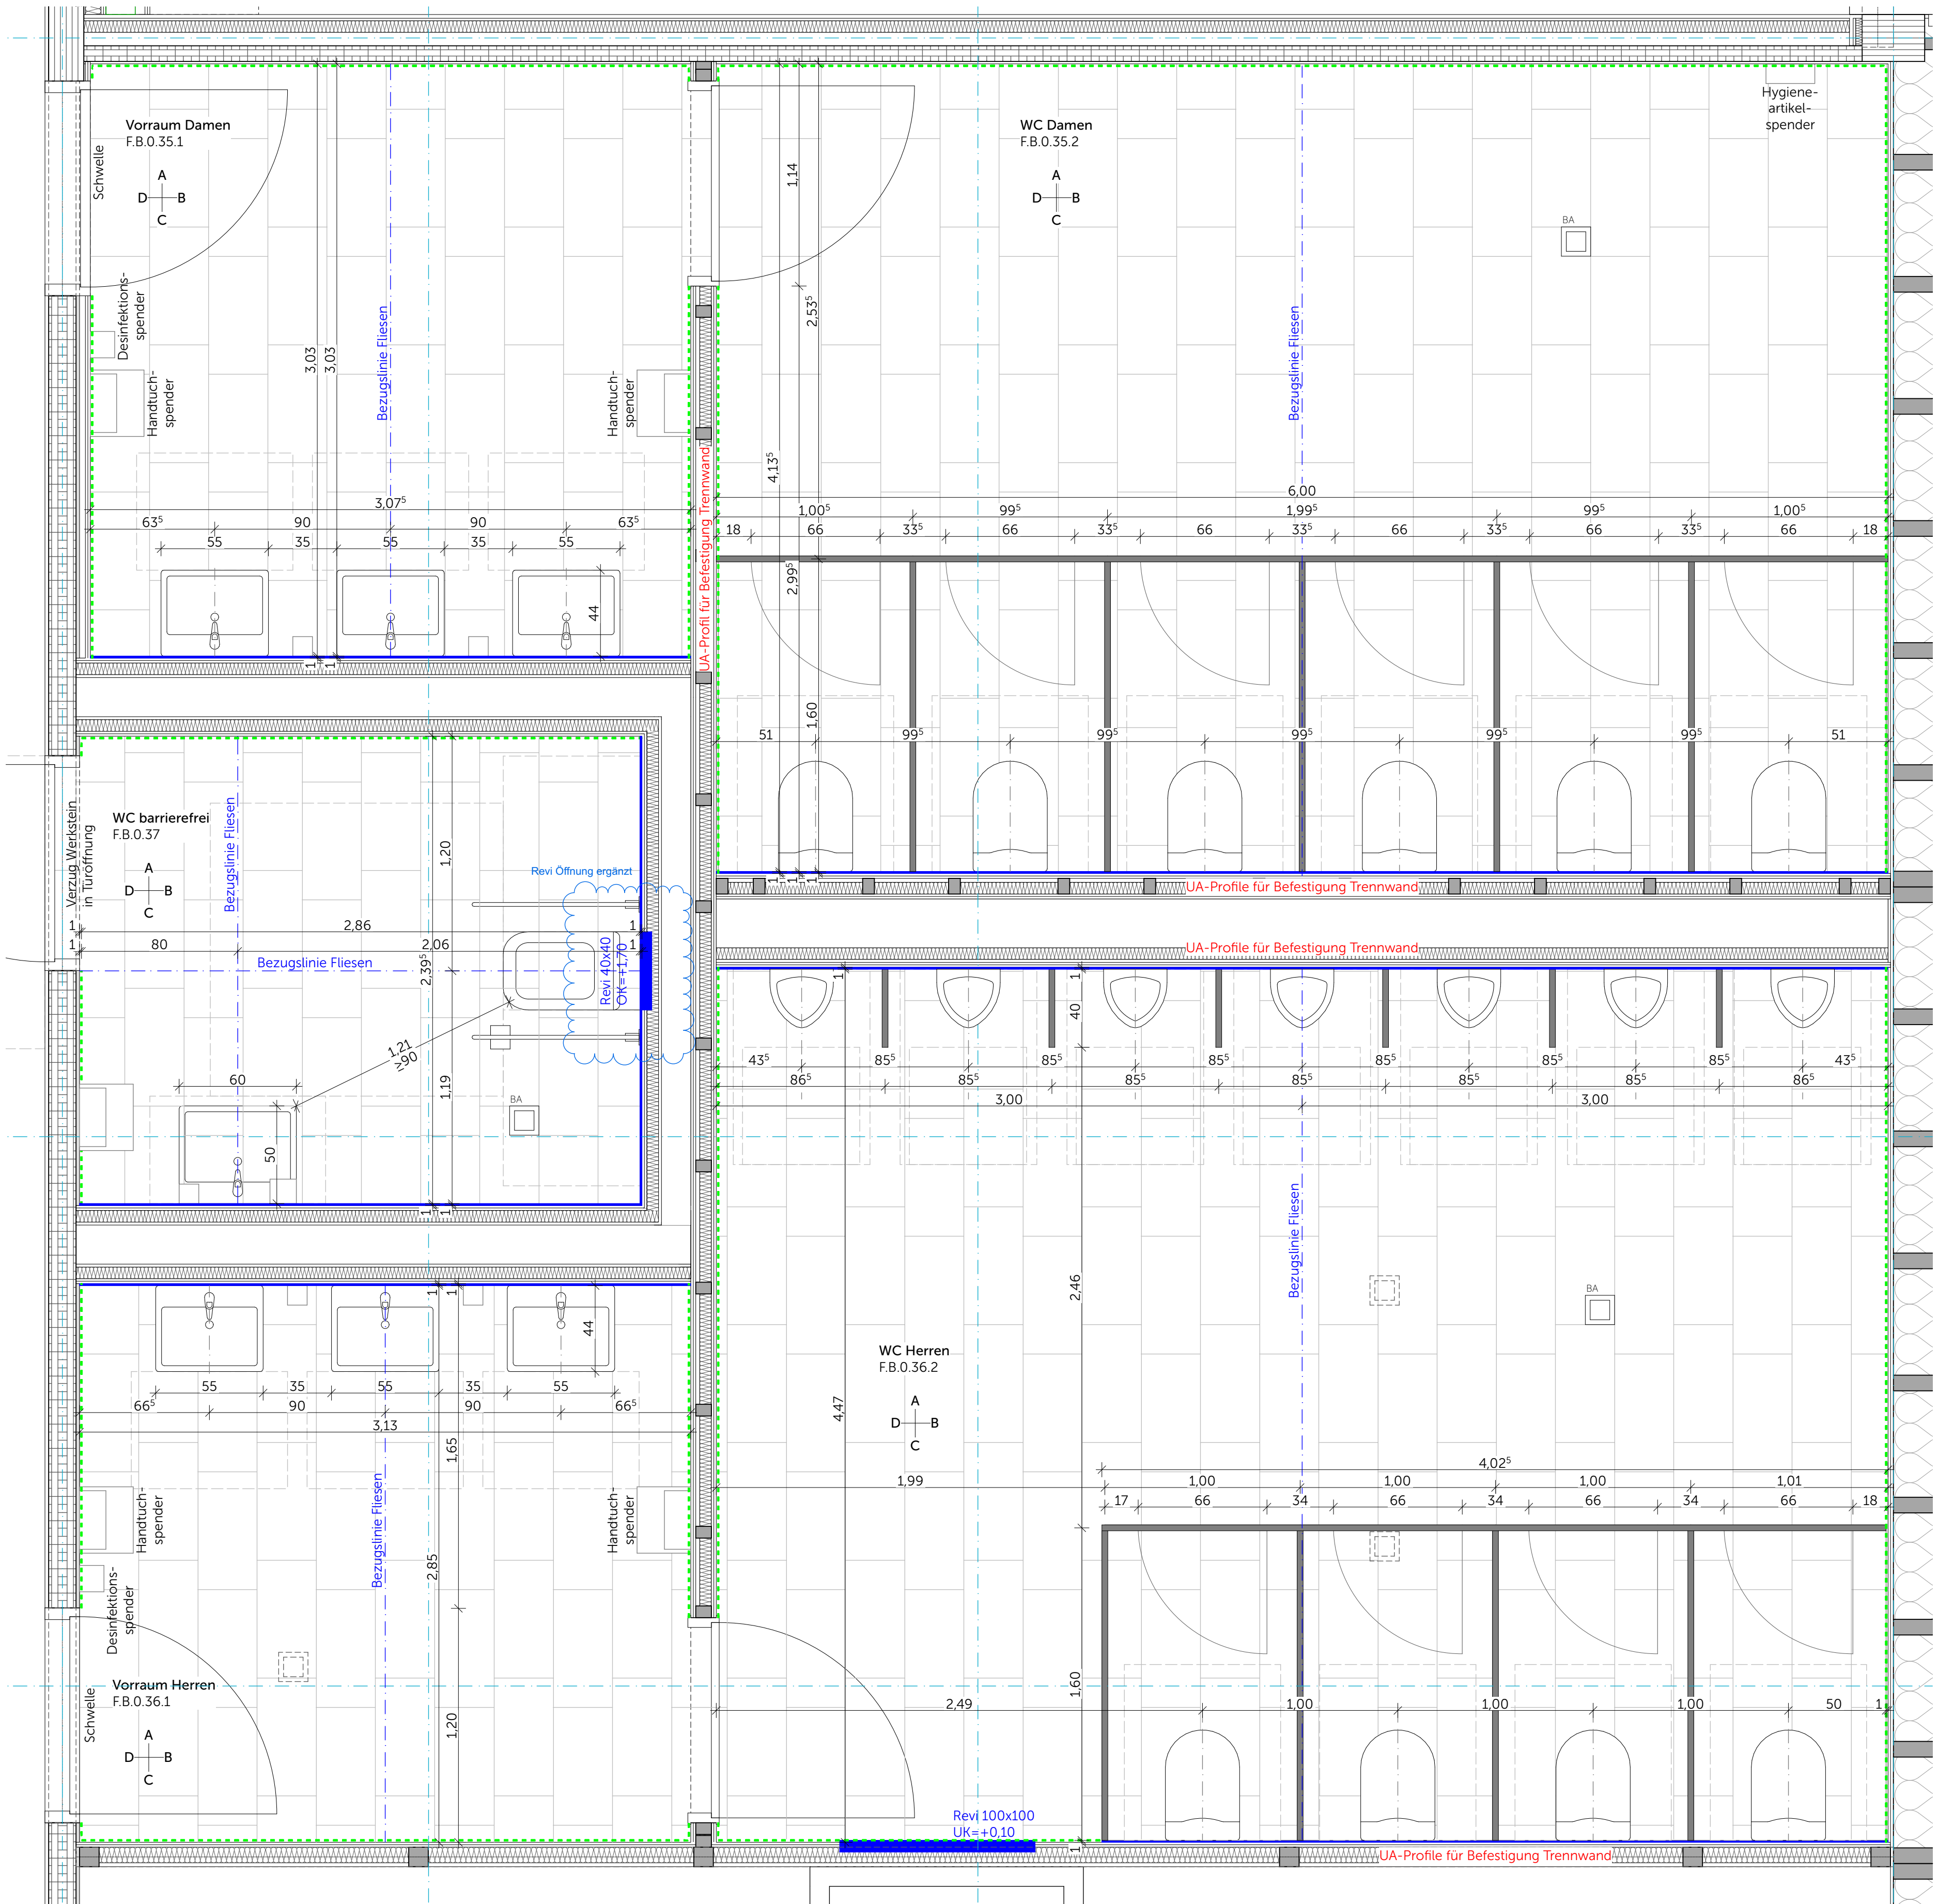

F.B.0.35 Vorraum + WC Damen
F.B.0.36 Vorraum + WC Herren
F.B.0.37 WC barrierefrei
Wassereinwirkungsklasse Boden W1-I
Wassereinwirkungsklasse geflieste Wand W0-I



Werkstein Boden 30x60, R10, Farbton nach Bemusterung
Fliesen Wand 5x5, Farbton nach Bemusterung
OK Fliesen = 2,20m ü. OKFB

sonstige Wandflächen gespachtelt, geschliffen und gestrichen
mit wasserfestem Anstrich, Farbton nach Angabe ARCH

Wandansichten analog

F.B.-1.31 Vorraum + WC Damen
F.B.-1.32 WC barrierefrei
F.B.-1.33 Vorraum + WC Herren

--- Sockel Werkstein

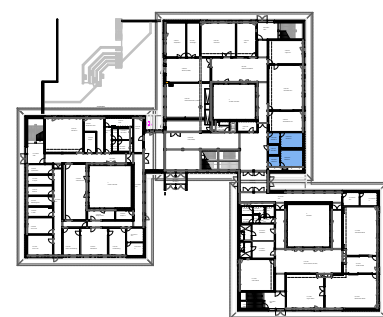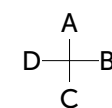

Ausführung der Installationen TGA nur in Verbindung mit Planunterlagen der Fachplaner

Neubau Schulcampus Deisenhofen 08.07.26
Bauherr: ZV staatl. weiterf. Schulen im 1:20
Süden des LK München
SCD_XXFXXX_ARC_H&R_5_DT_WA_71204_0_F_01_
Fliesenspiegel EG Sanitärbereich