

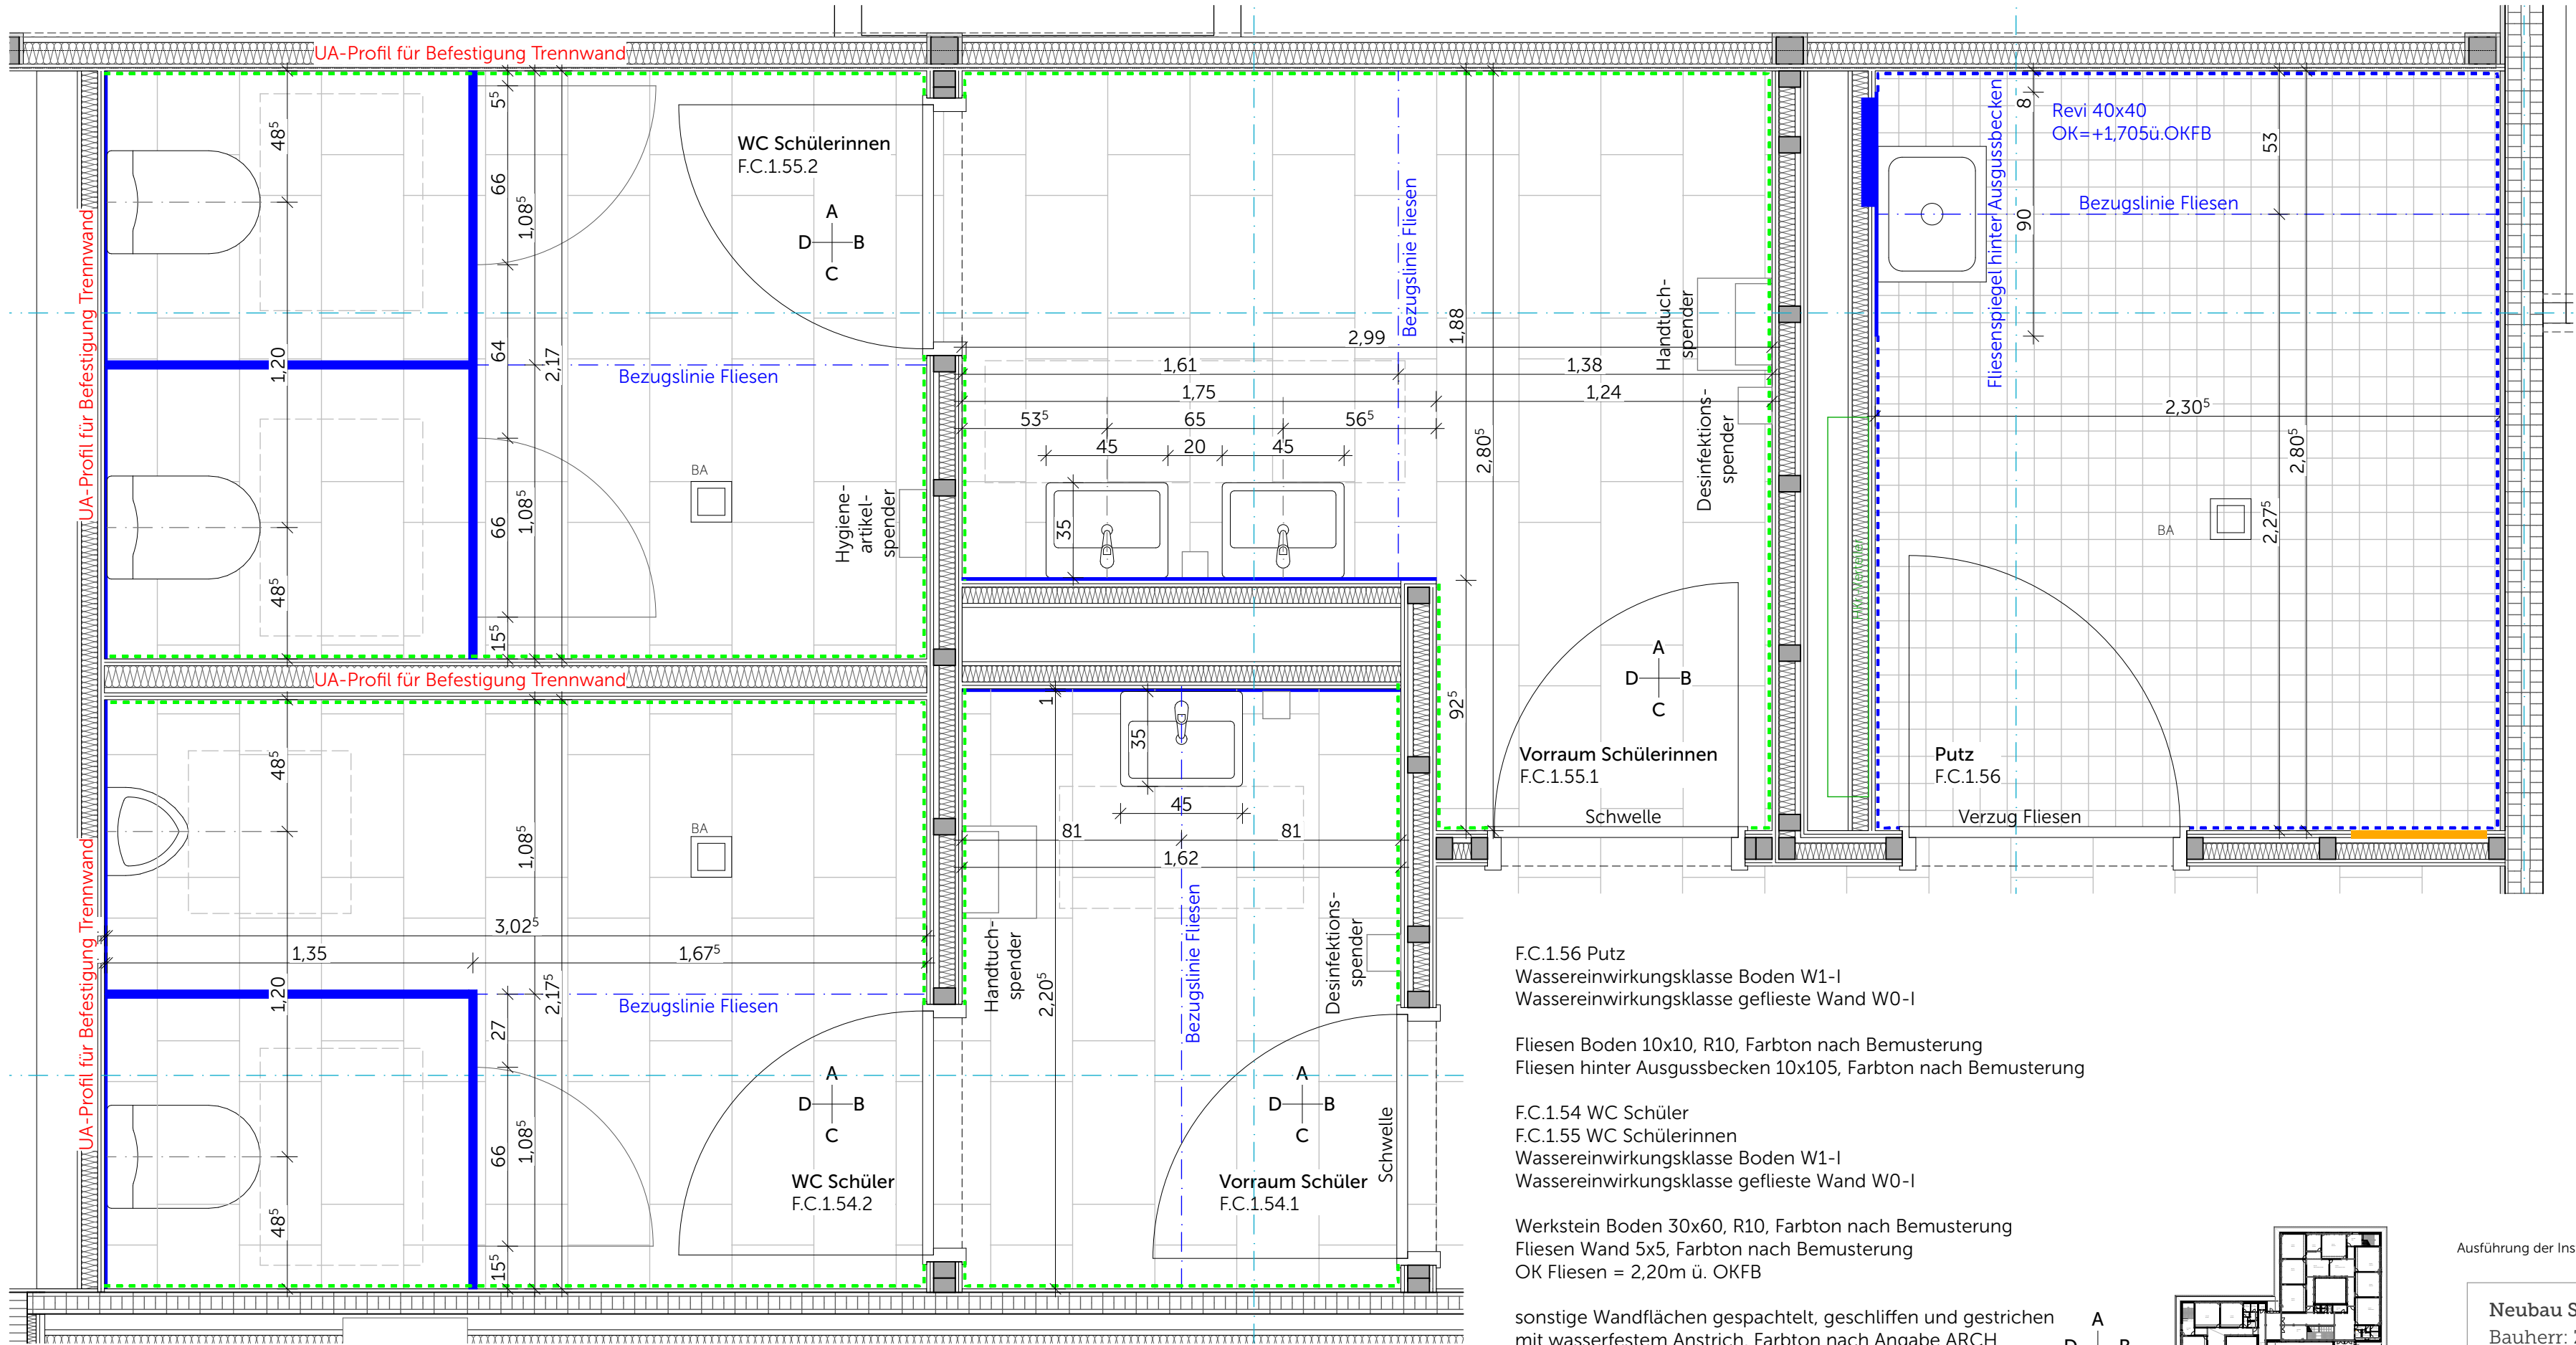


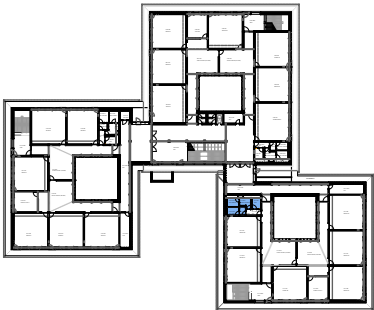

- F.C.156 Putz
Wassereinwirkungsklasse Boden W1-I
Wassereinwirkungsklasse geflieste Wand W0-I
- Fliesen Boden 10x10, R10, Farbton nach Bemusterung
Fliesen hinter Ausgussbecken 10x105, Farbton nach Bemusterung
- F.C.154 WC Schüler
F.C.155 WC Schülerinnen
Wassereinwirkungsklasse Boden W1-I
Wassereinwirkungsklasse geflieste Wand W0-I
- Werkstein Boden 30x60, R10, Farbton nach Bemusterung
Fliesen Wand 5x5, Farbton nach Bemusterung
OK Fliesen = 2,20m ü. OKFB

sonstige Wandflächen gespachtelt, geschliffen und gestrichen
mit wasserfestem Anstrich, Farbton nach Angabe ARCH

- Sockel Fliesen
- Sockel Werkstein

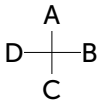

Ausführung der Installationen TGA nur in Verbindung mit Planunterlagen der Fachplaner

Wandansichten analog EG-C Stunden-WCs

Neubau Schulcampus Deisenhofen
Bauherr: ZV staatl. weiterf. Schulen im Süden des LK München
SCD_XXFXXX_ARC_H&R_5_DT_WA_71210_0_F_01_
Fliesenspiegel 1.OG-C Stunden-WCs

08.07.26
1:20