


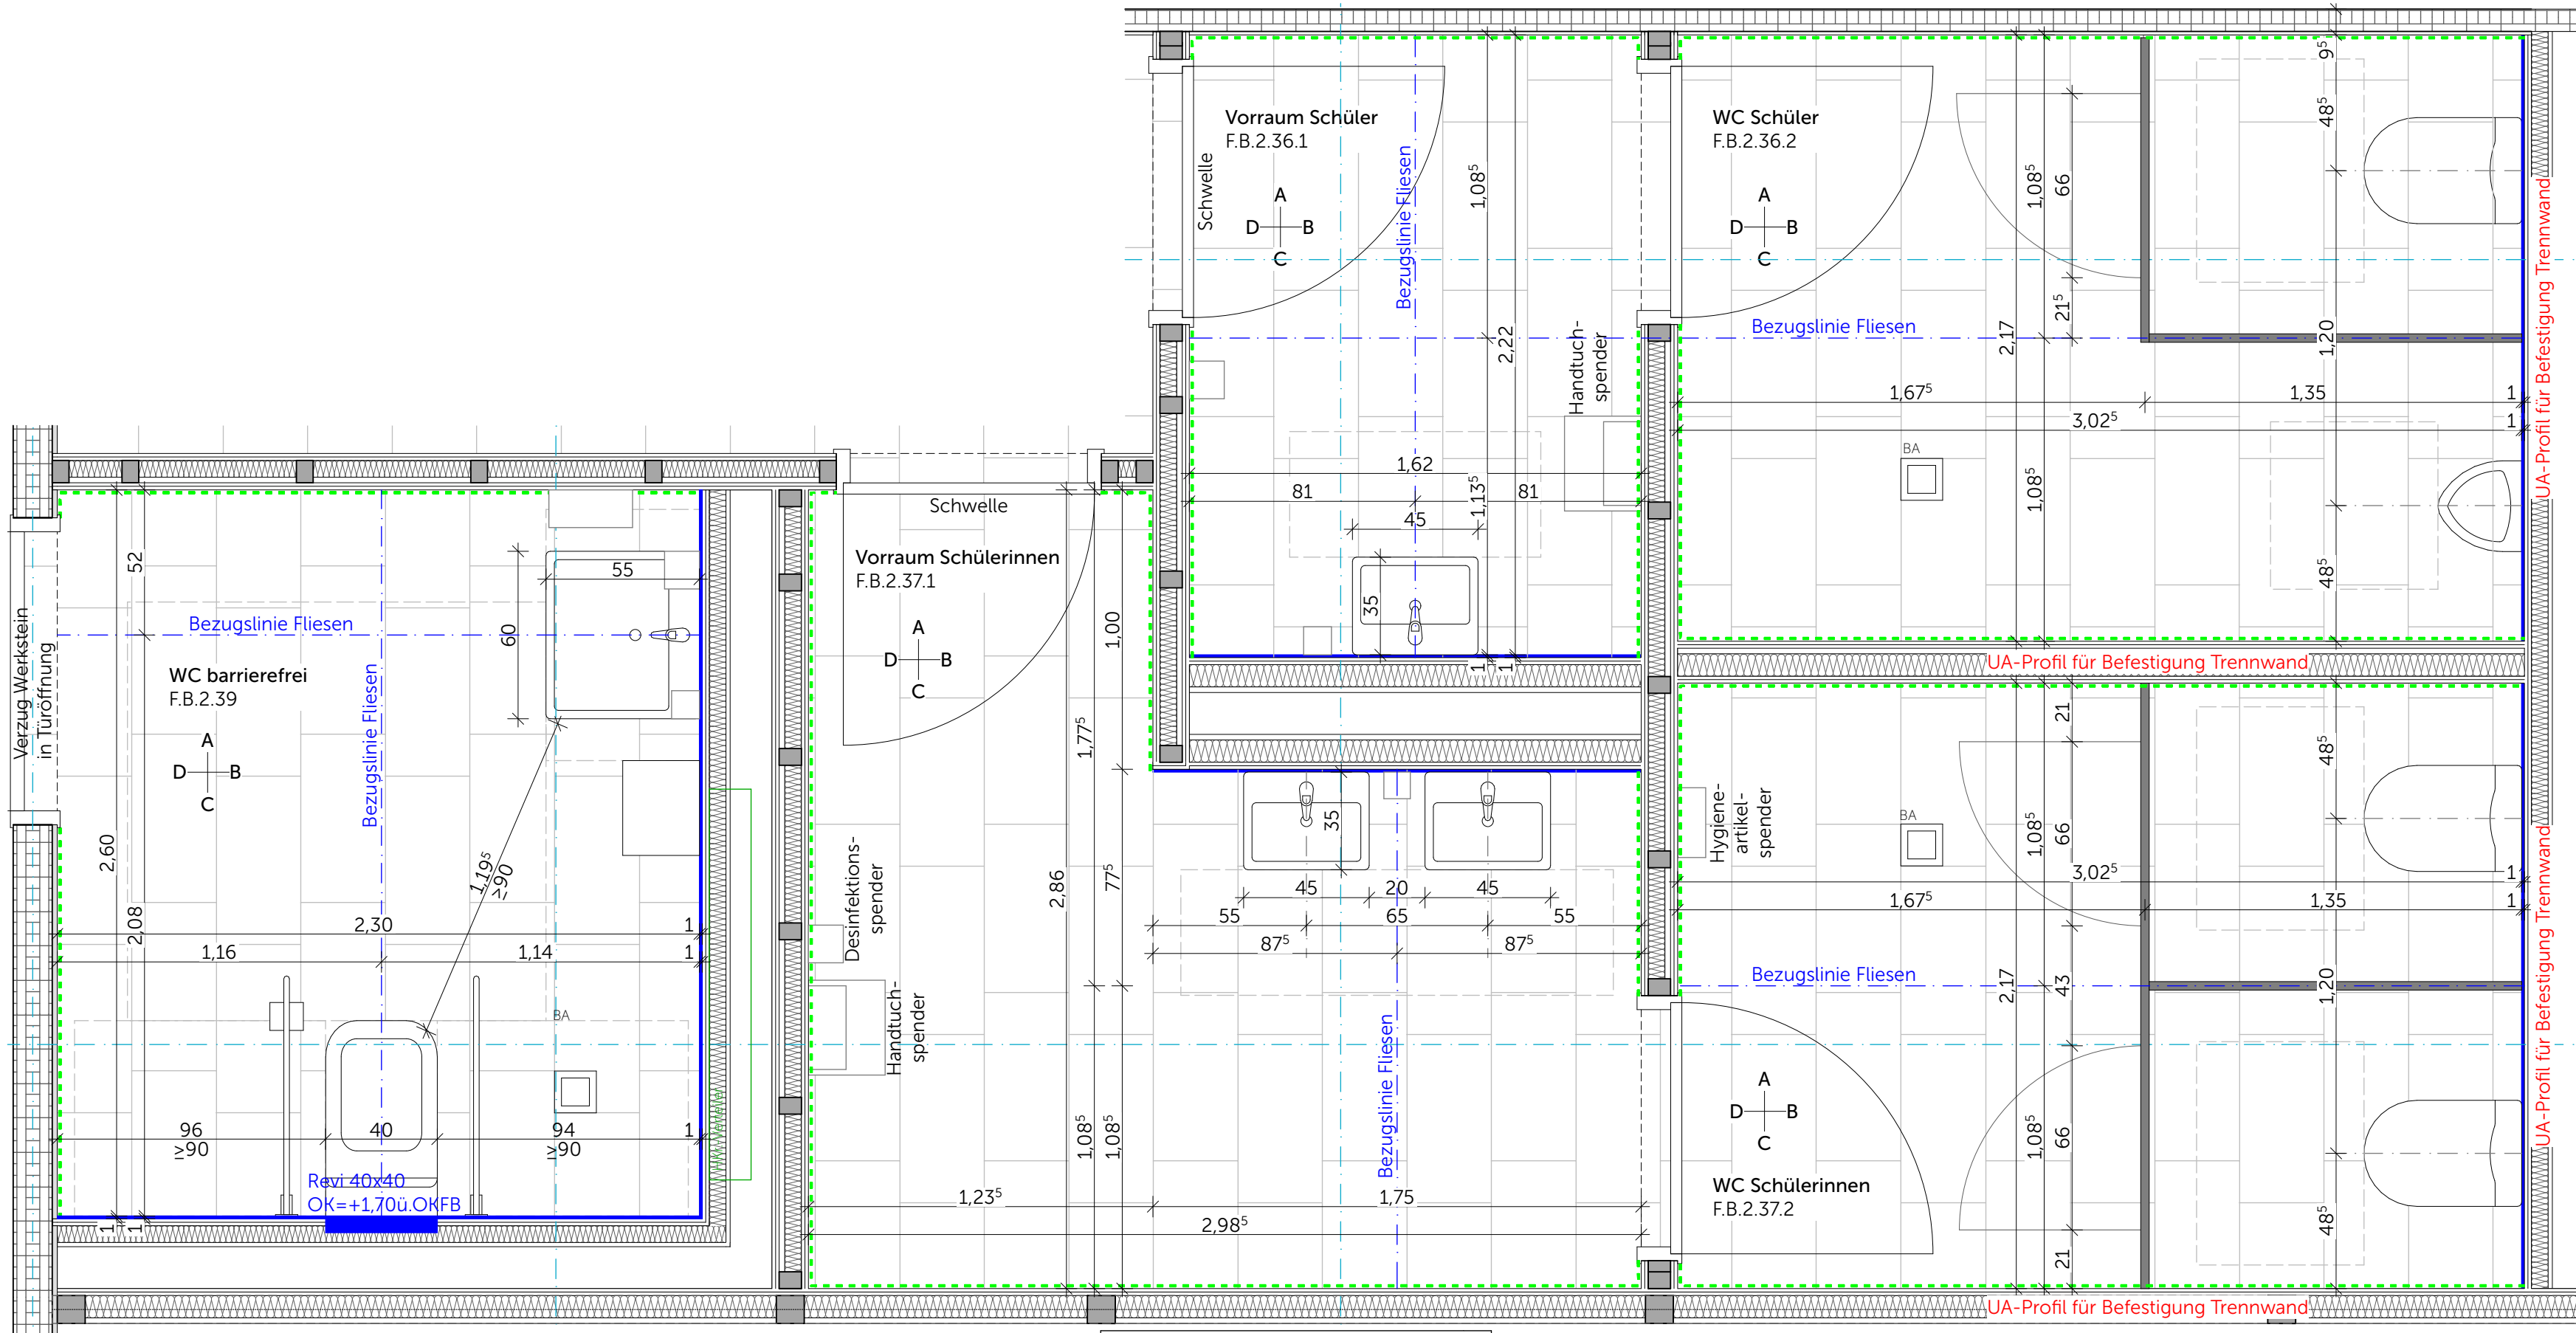


F.B.2.36 WC Schüler
F.B.2.37 WC Schülerinnen
F.B.2.39 WC barrierefrei
Wassereinwirkungsklasse Boden W1-I
Wassereinwirkungsklasse geflieste Wand W0-I

Werkstein Boden 30x60, R10, Farbton nach Bemusterung
Fliesen Wand 5x5, Farbton nach Bemusterung
OK Fliesen = 2,20m ü. OKFB

sonstige Wandflächen gespachtelt, geschliffen und gestrichen
mit wasserfestem Anstrich, Farbton nach Angabe ARCH

----- Sockel Werkstein

A
D — B
C

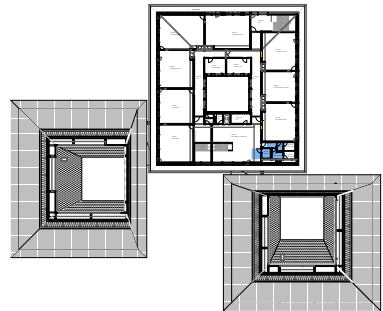

Ausführung der Installationen TGA nur in Verbindung mit Planunterlagen der Fachplaner