


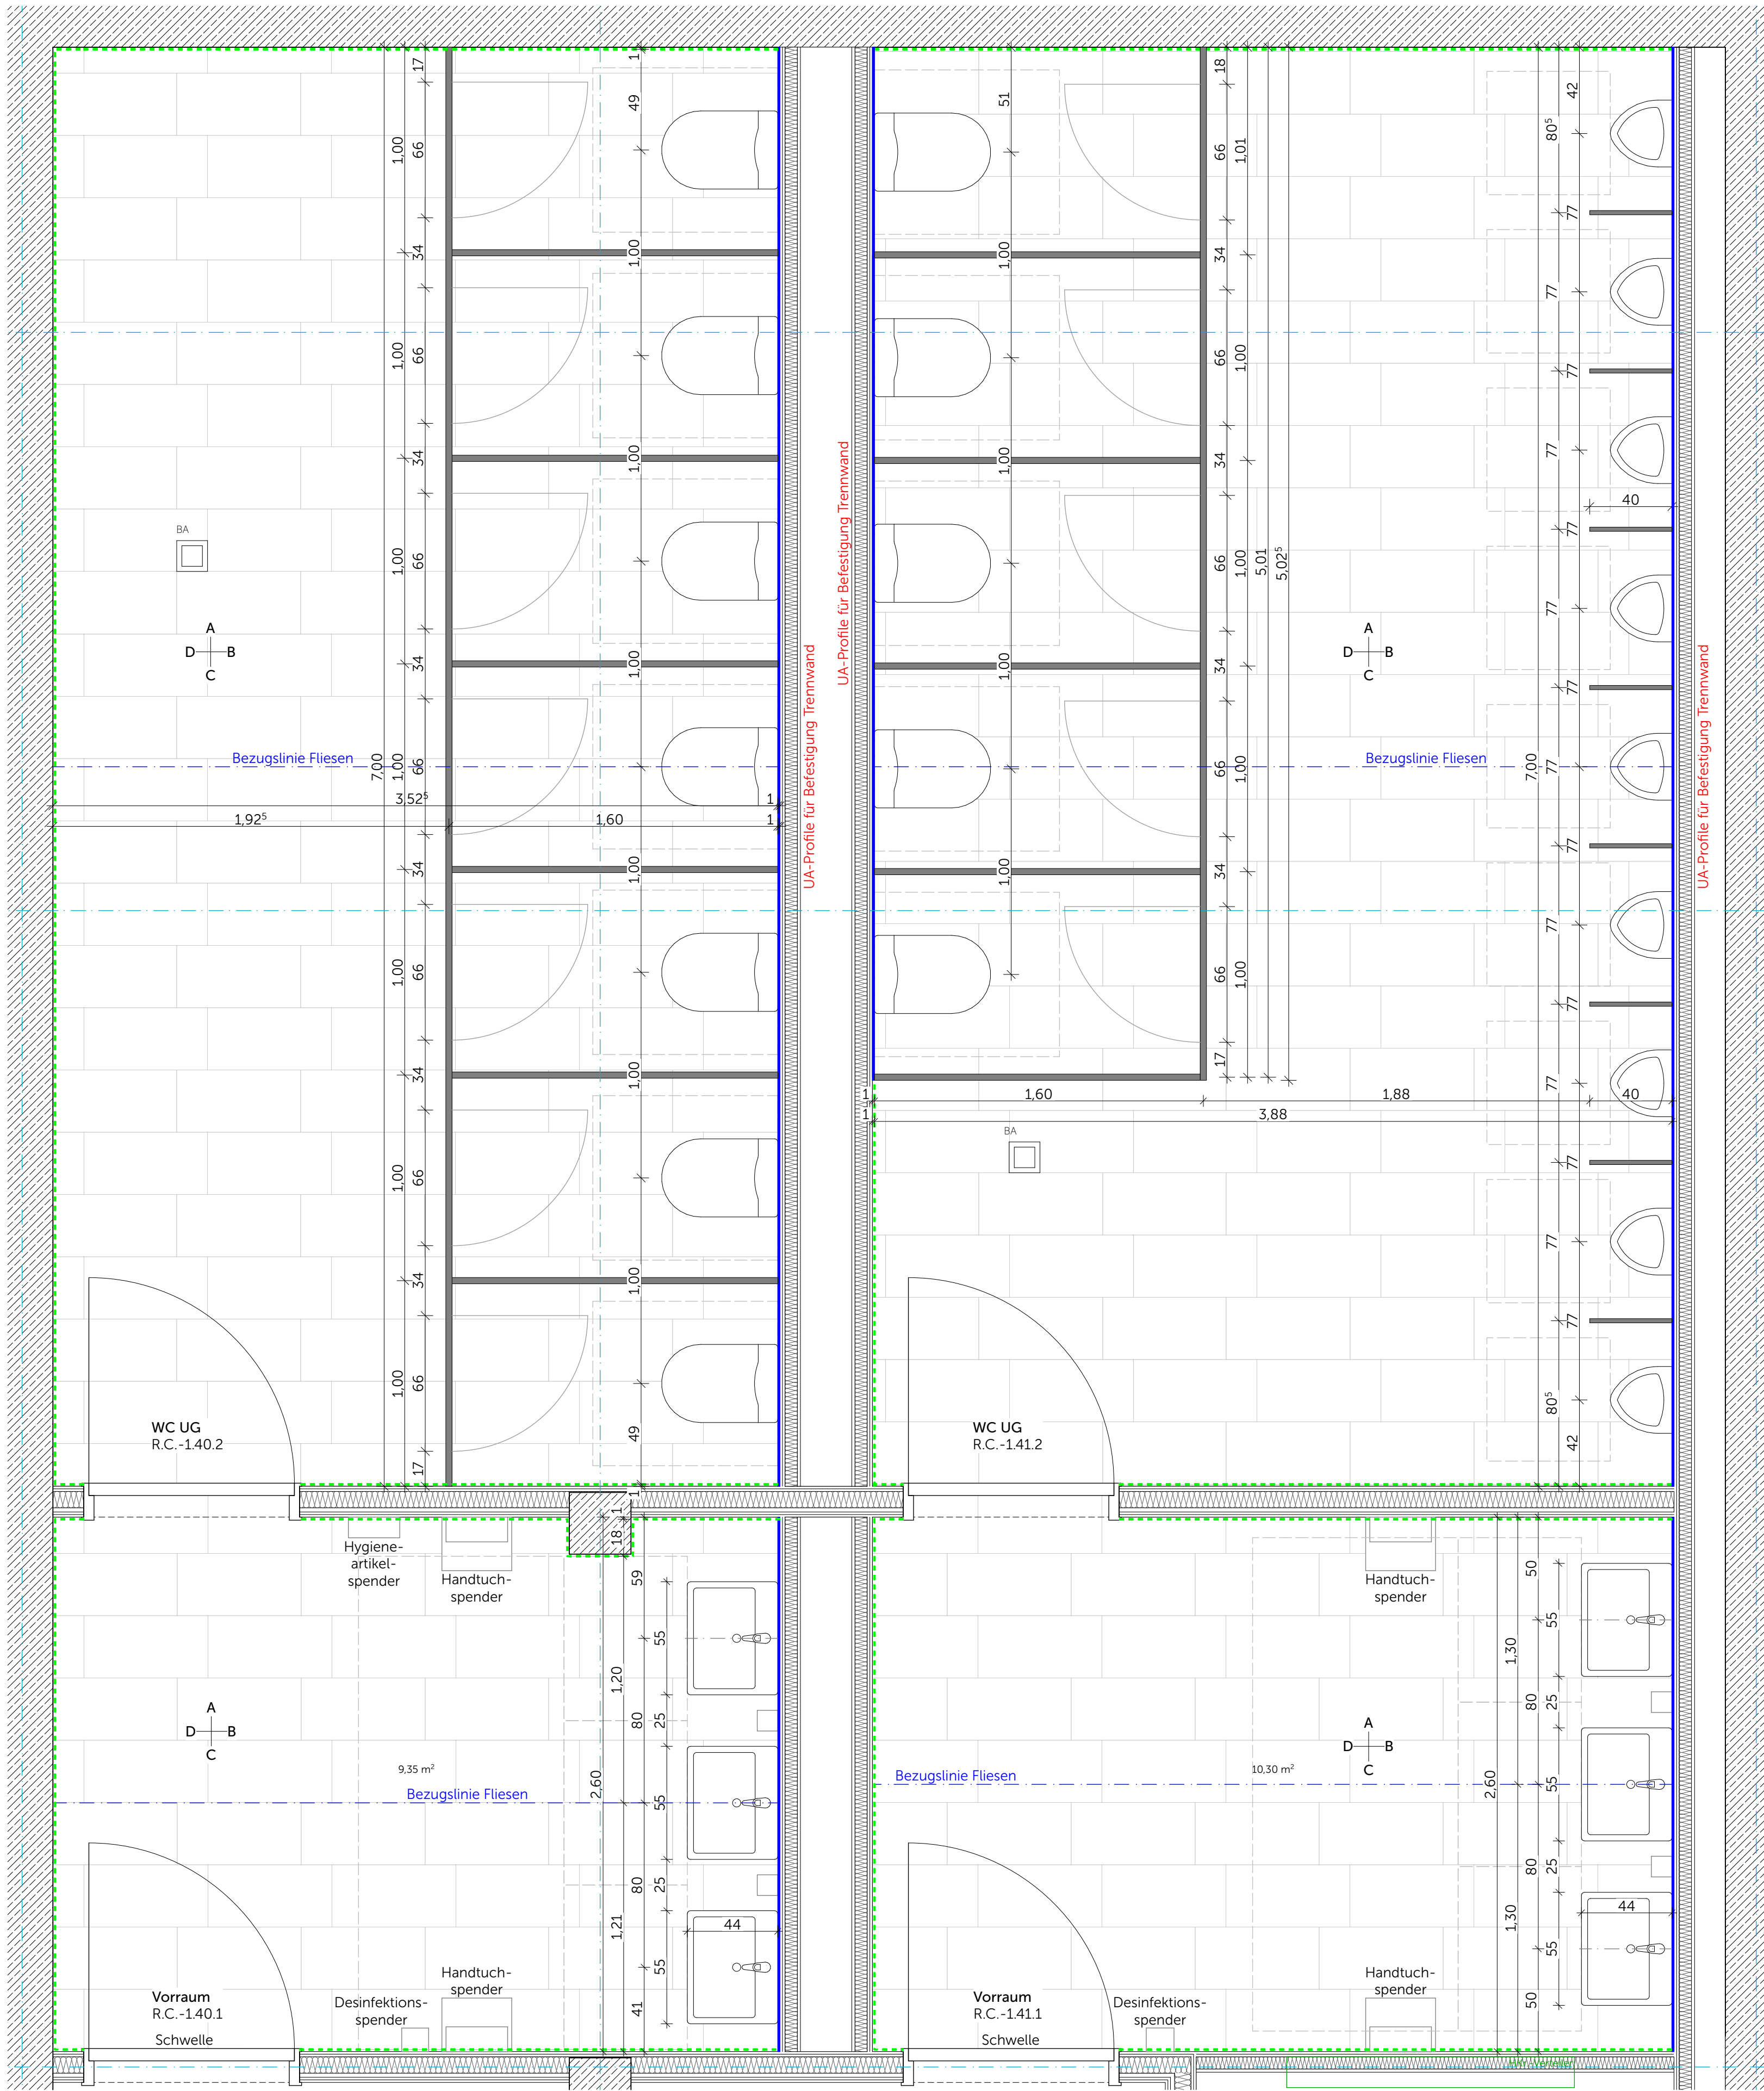


R.C.-140 WC Damen
R.C.-141 WC Herren
Wassereinwirkungsklasse Boden W1-I
Wassereinwirkungsklasse geflieste Wand WO-I

Werkstein Boden 30x60, R10, Farbton nach Bemusterung
Fliesen Wand 5x5, Farbton nach Bemusterung
OK Fliesen = 2,20m ü. OKFB


sonstige Wandflächen gespachtelt, geschliffen und gestrichen
mit wasserfestem Anstrich, Farbton nach Angabe ARCH

----- Sockel Werkstein

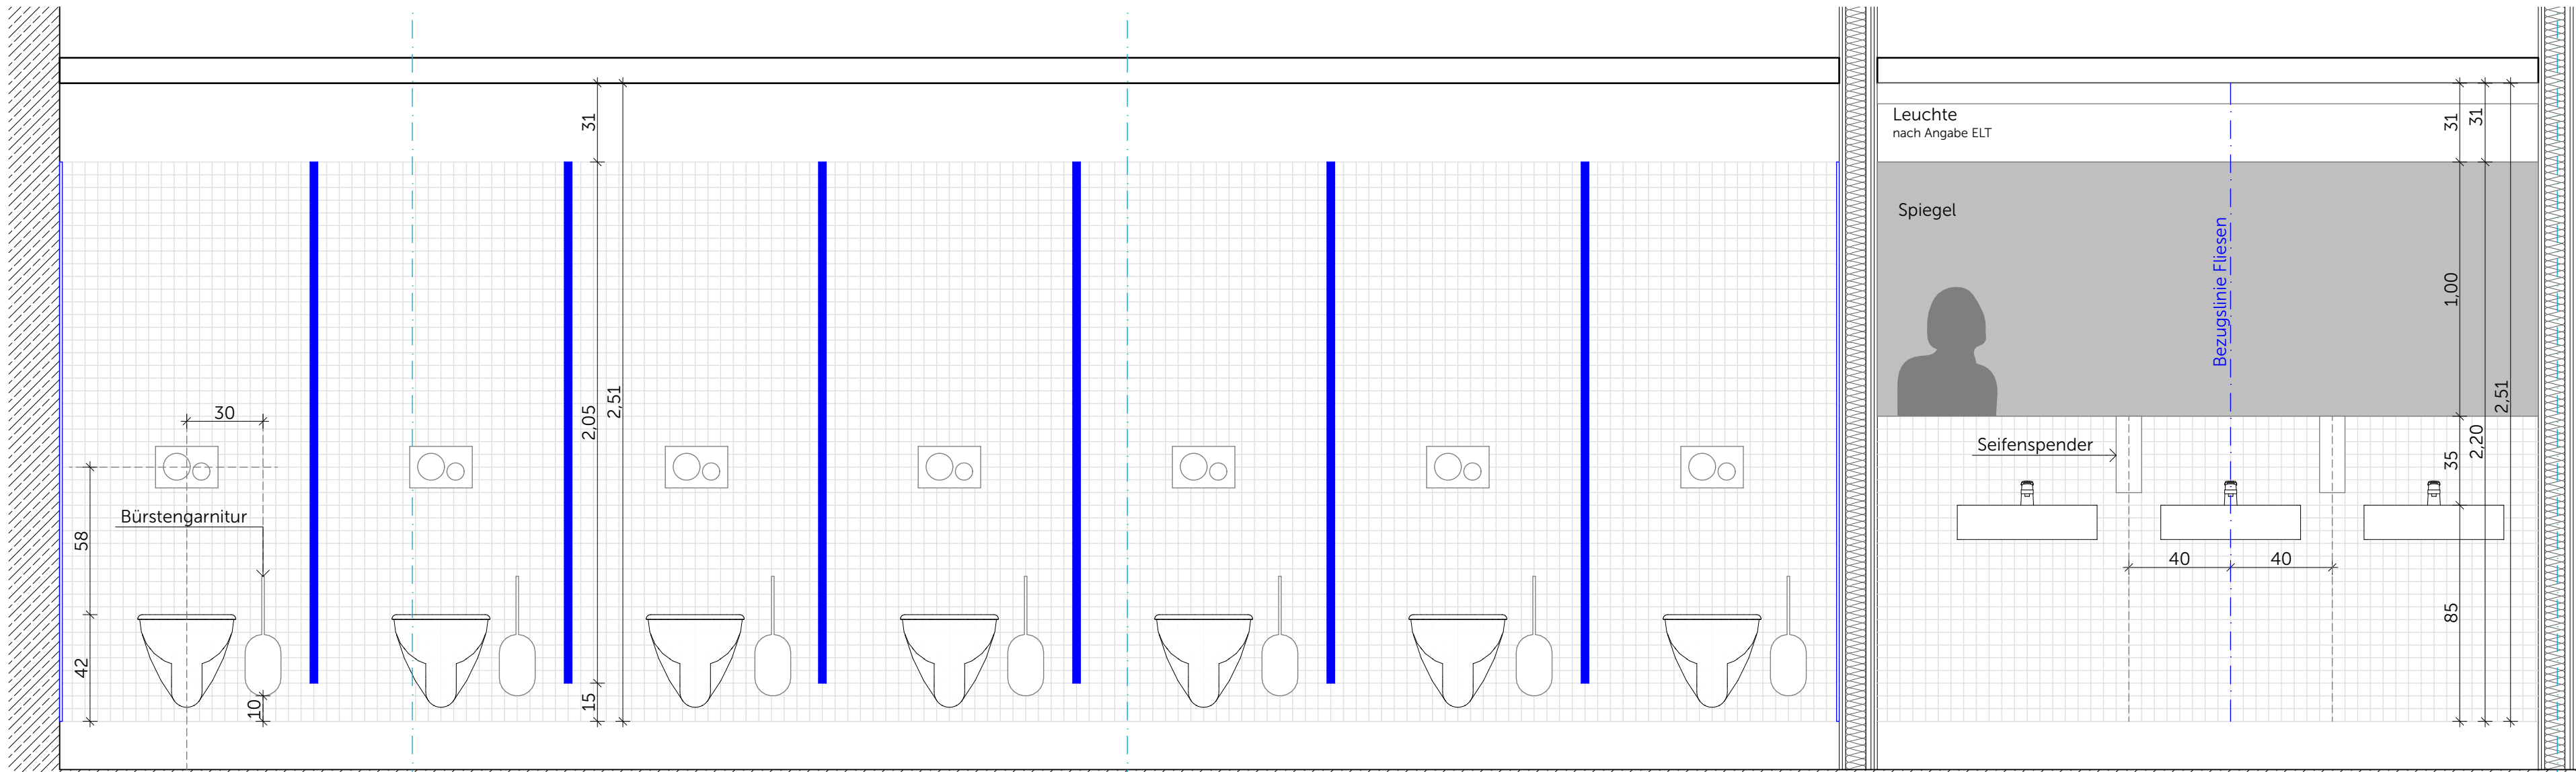


R.C.-140.2 WC UG Damen - Wandansicht B

R.C.-140.1 Vorraum Damen - Wandansicht B

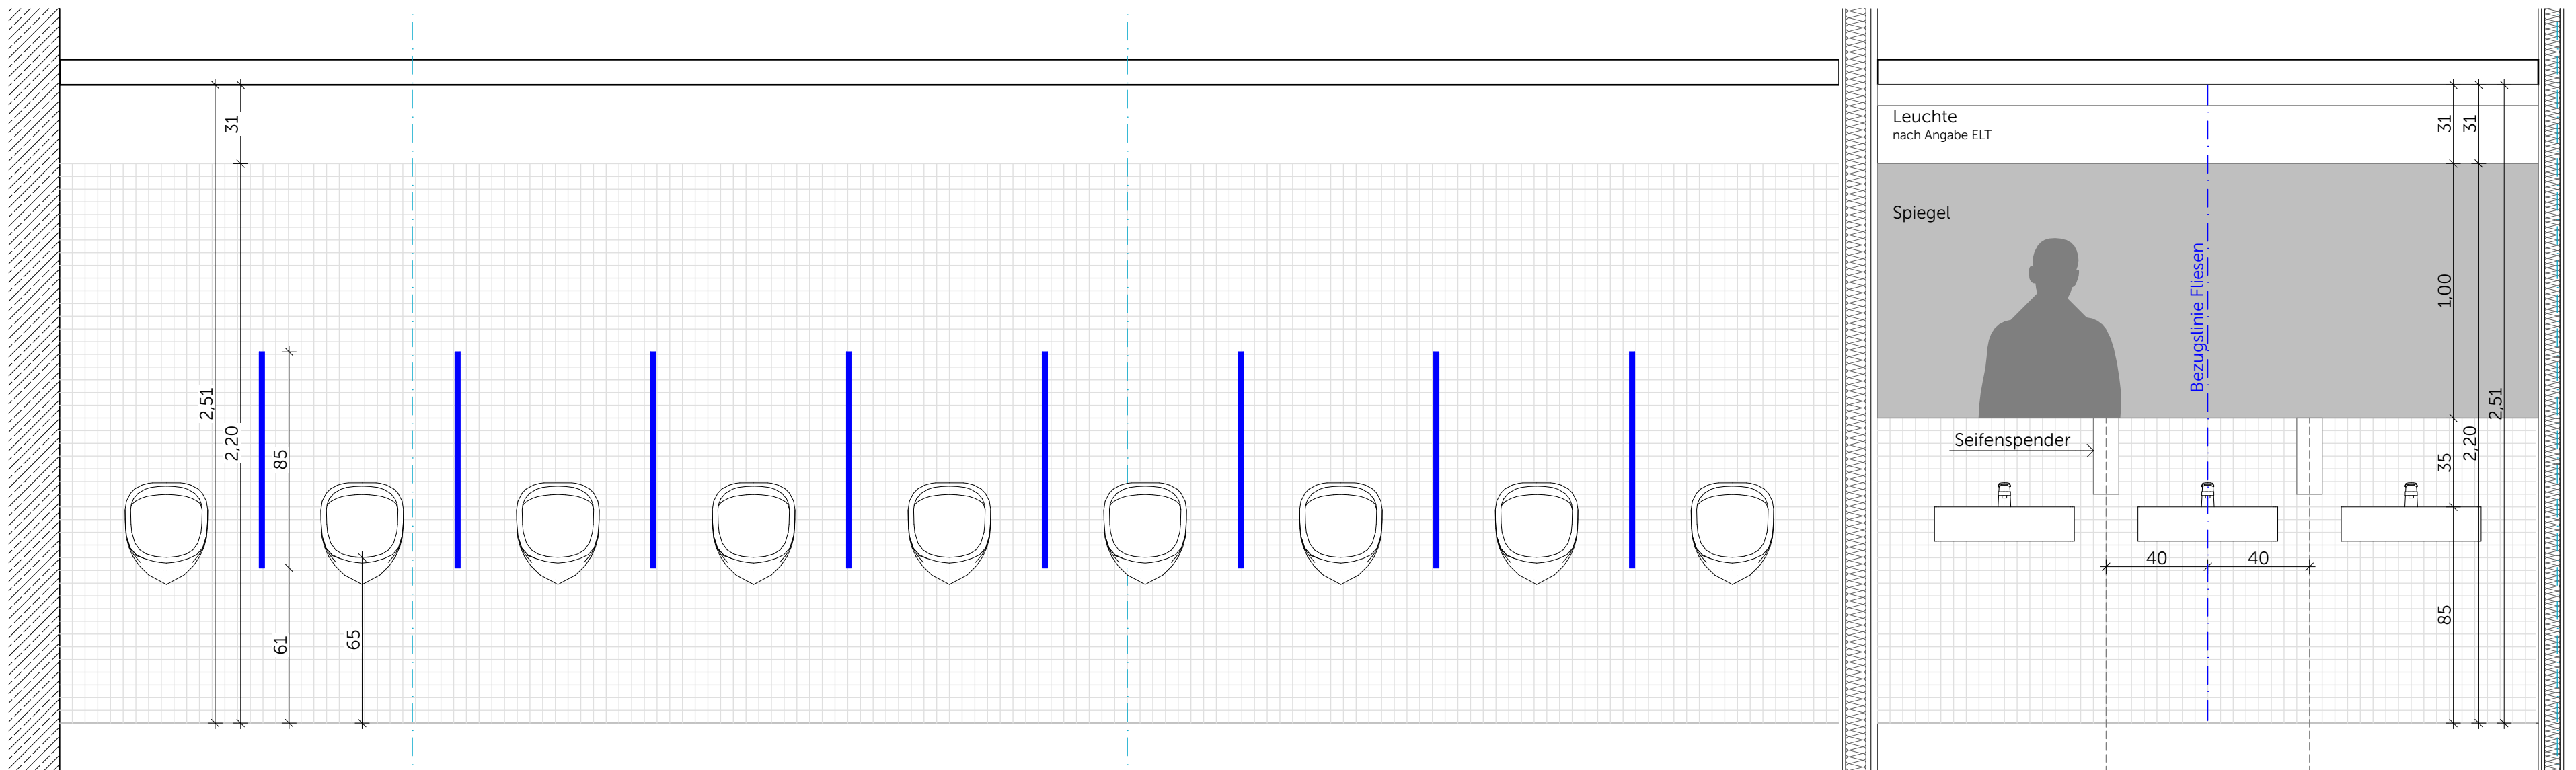

R.C.-141.2 WC UG Herren - Wandansicht B

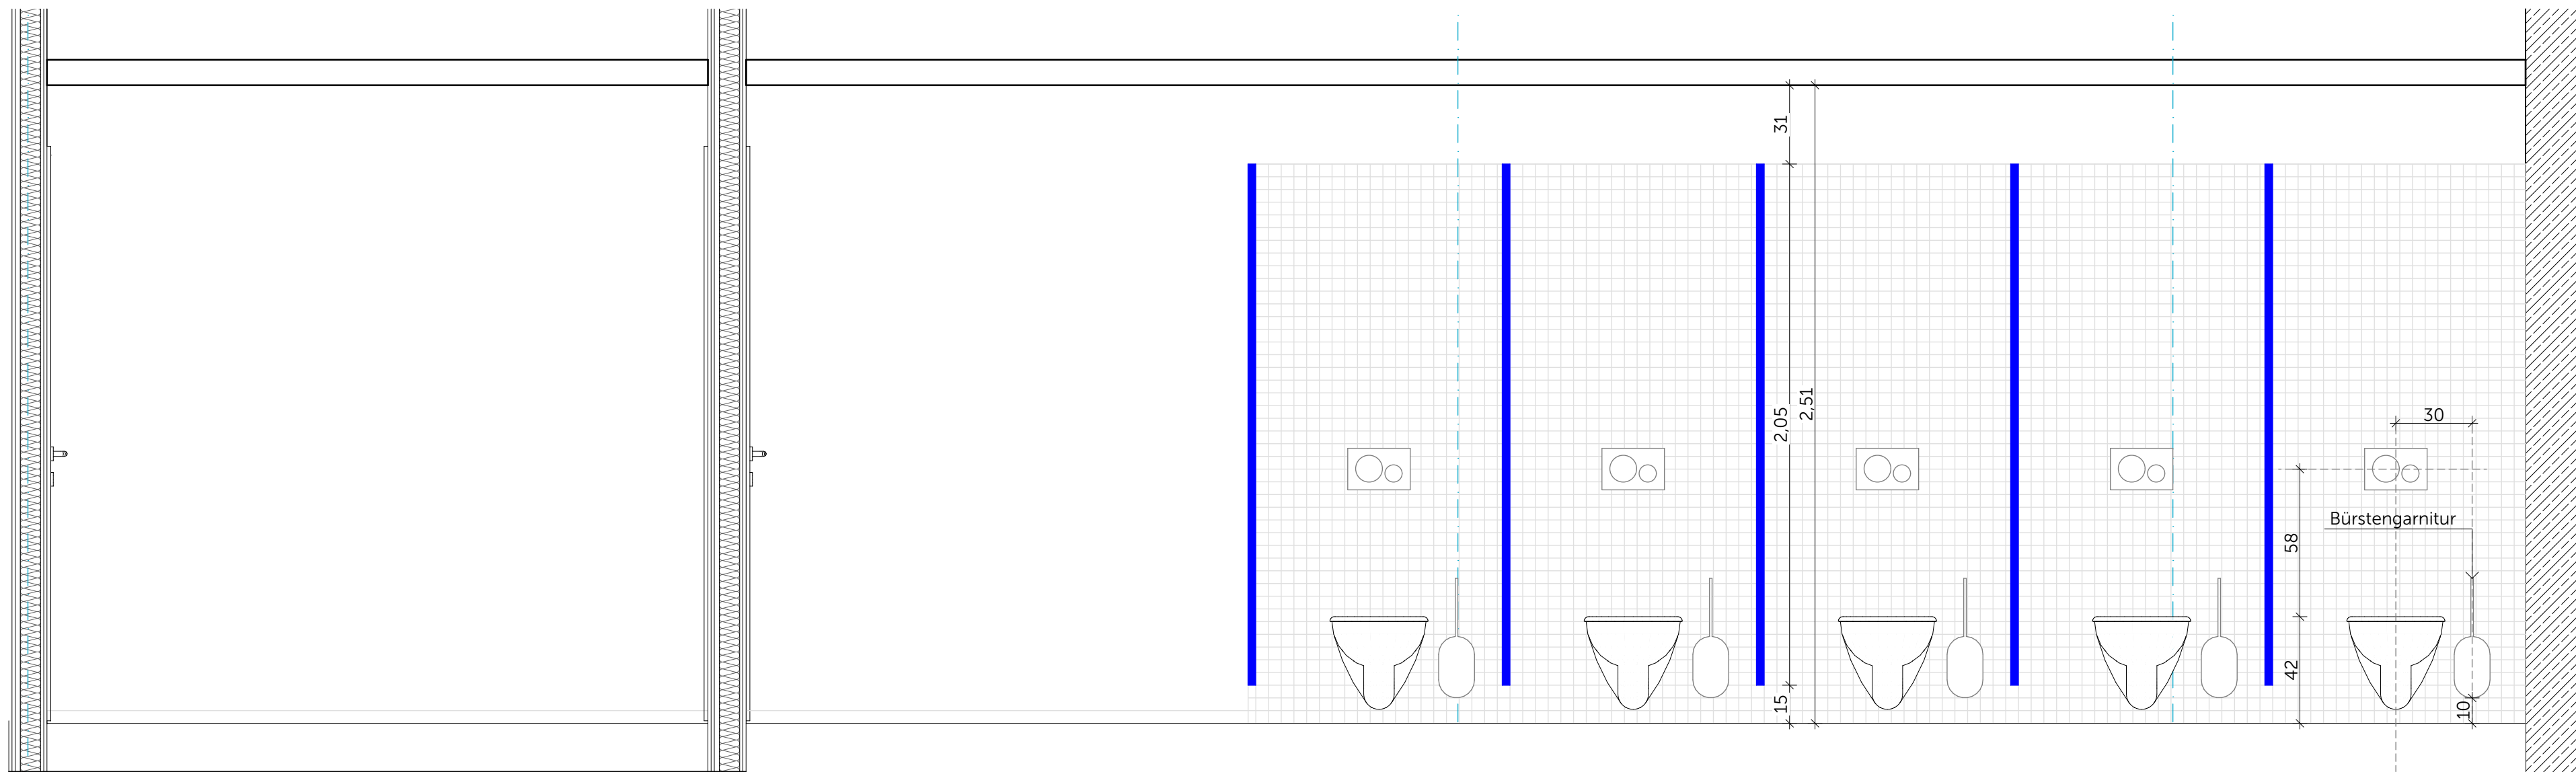

R.C.-141.2 WC UG Herren - Wandansicht D



Ausführung der Installationen TGA nur in Verbindung mit Planunterlagen der Fachplaner

Neubau Schulcampus Deisenhofen
Bauherr: ZV staatl. weiterf. Schulen im
Süden des LK München
SCD_XRXXXX_ARC_H6R_S_DT_WA_72201_0_F_01_
Fliesenpiegel UG WC Damen + Herren

08.07.26
1:20