


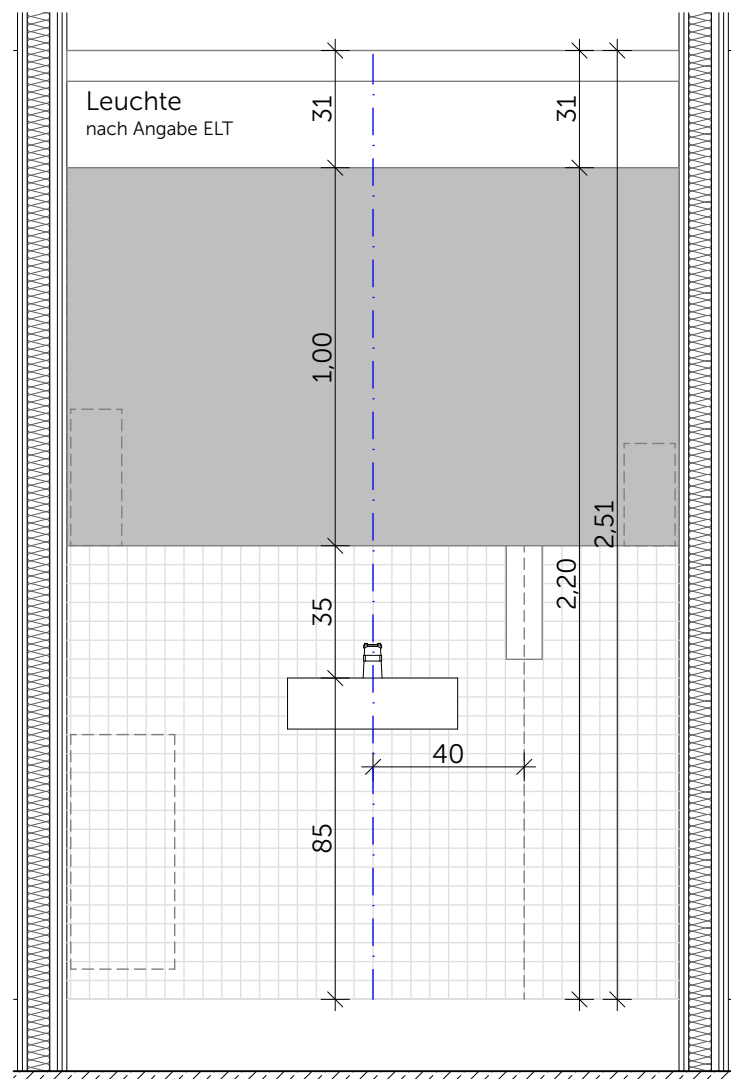


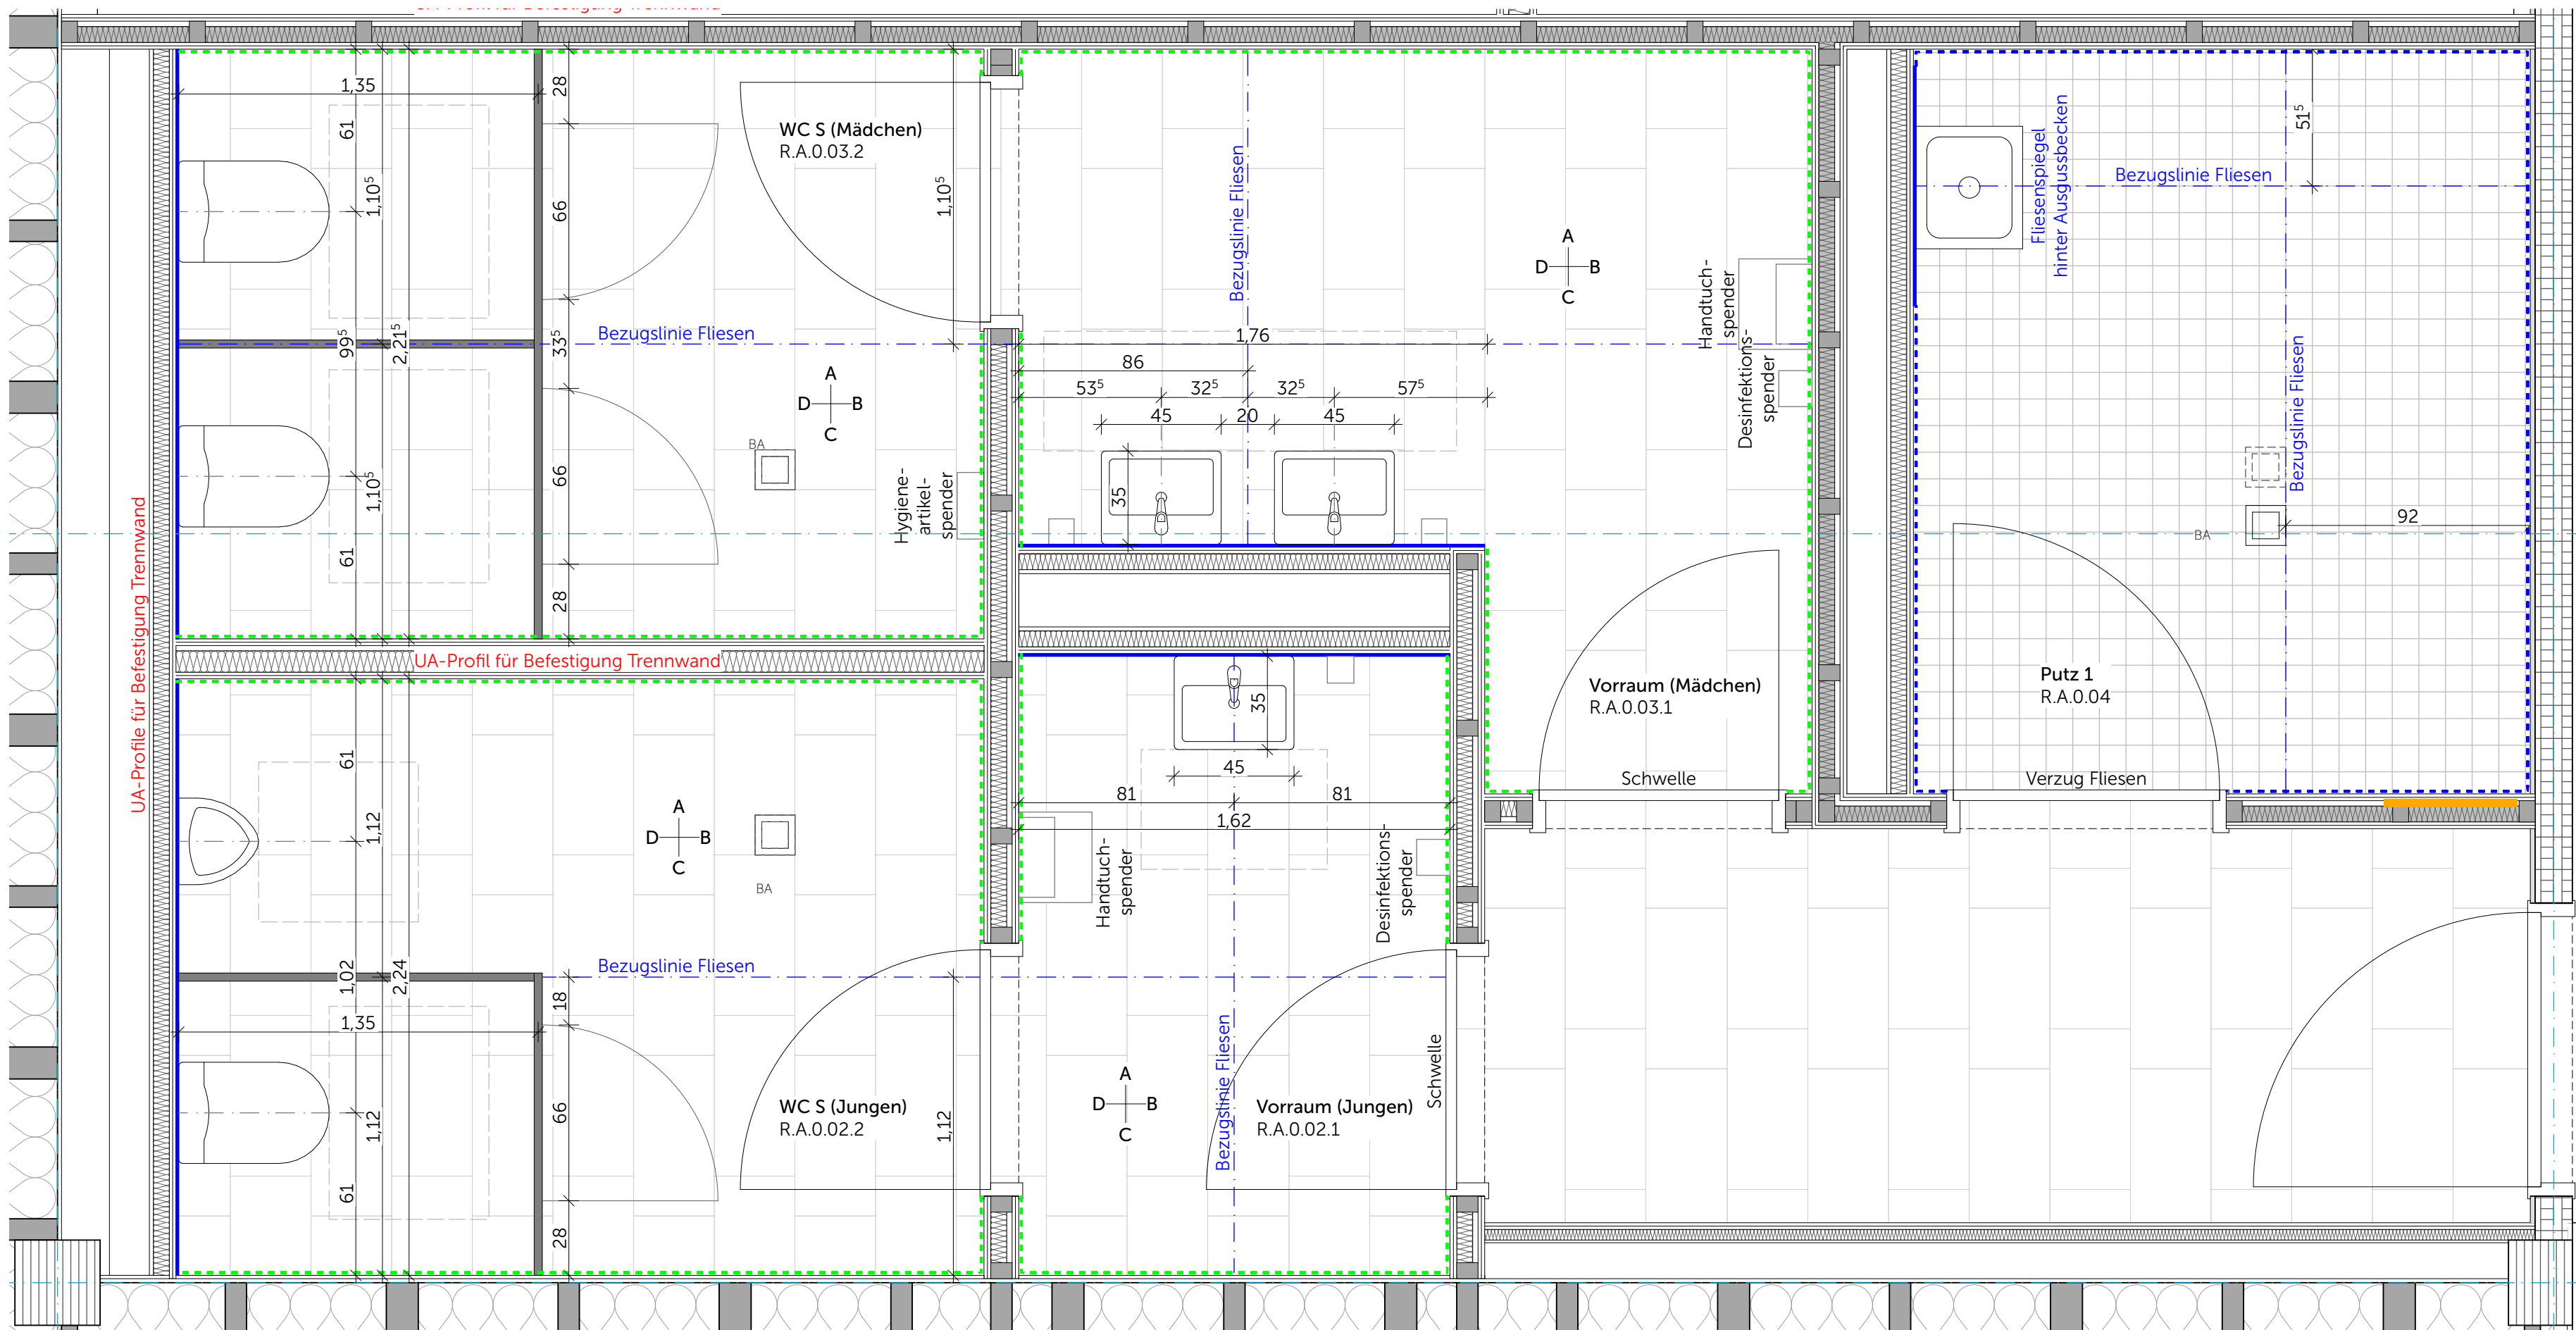


R.A.0.02.1 Vorraum (Jungen) - Wandansicht A

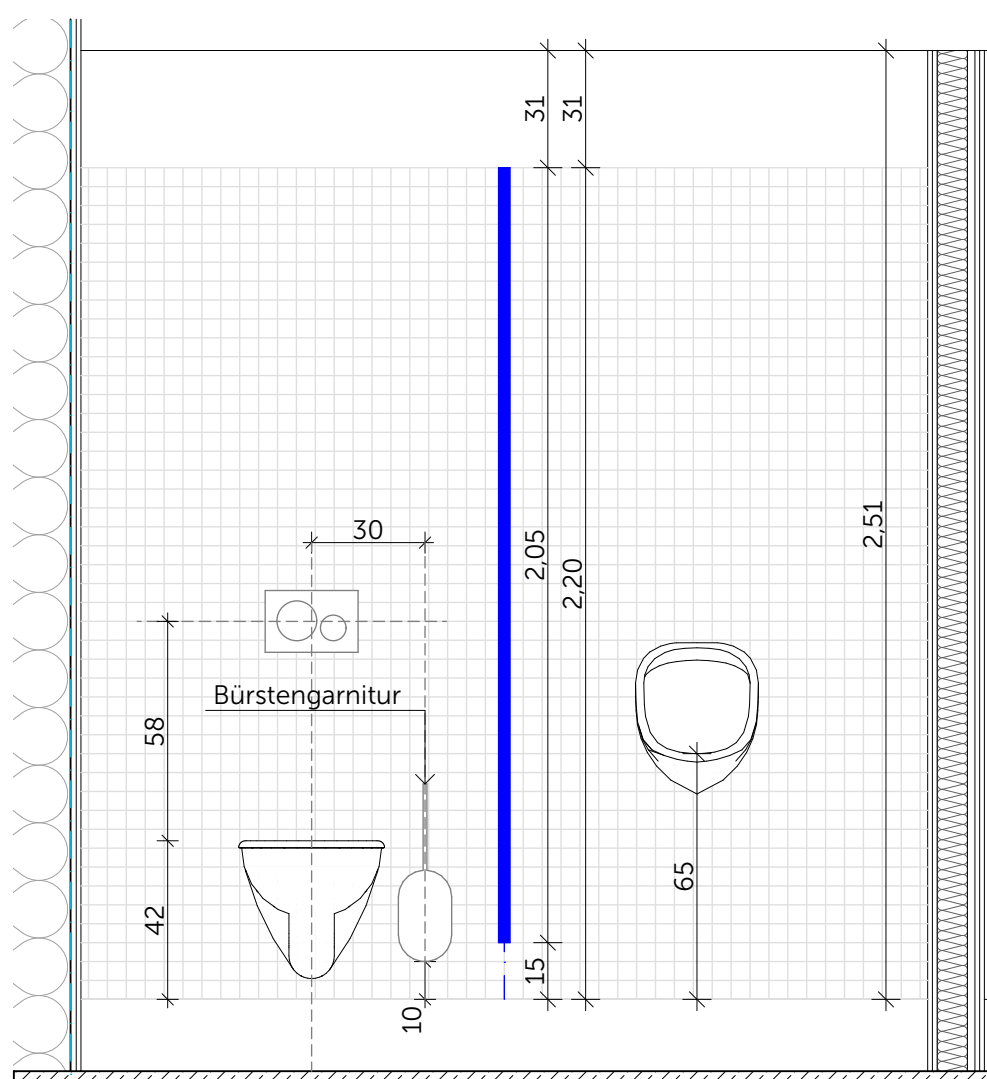


R.A.0.02.2 WC S (Jungen) - Wandansicht D

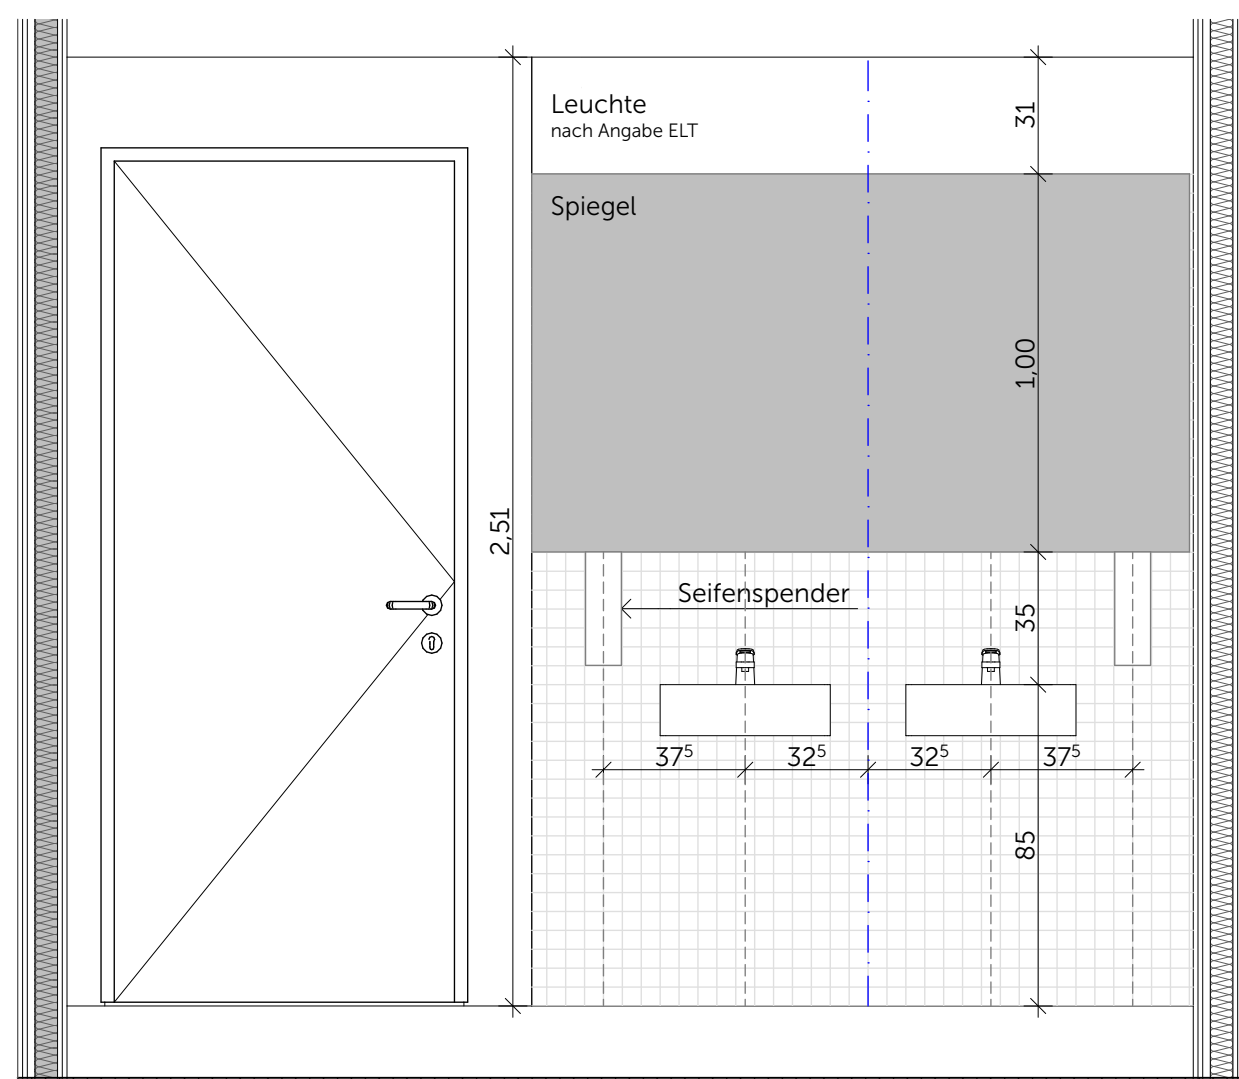

R.A.0.03.1 Vorraum (Mädchen) - Wandansicht C

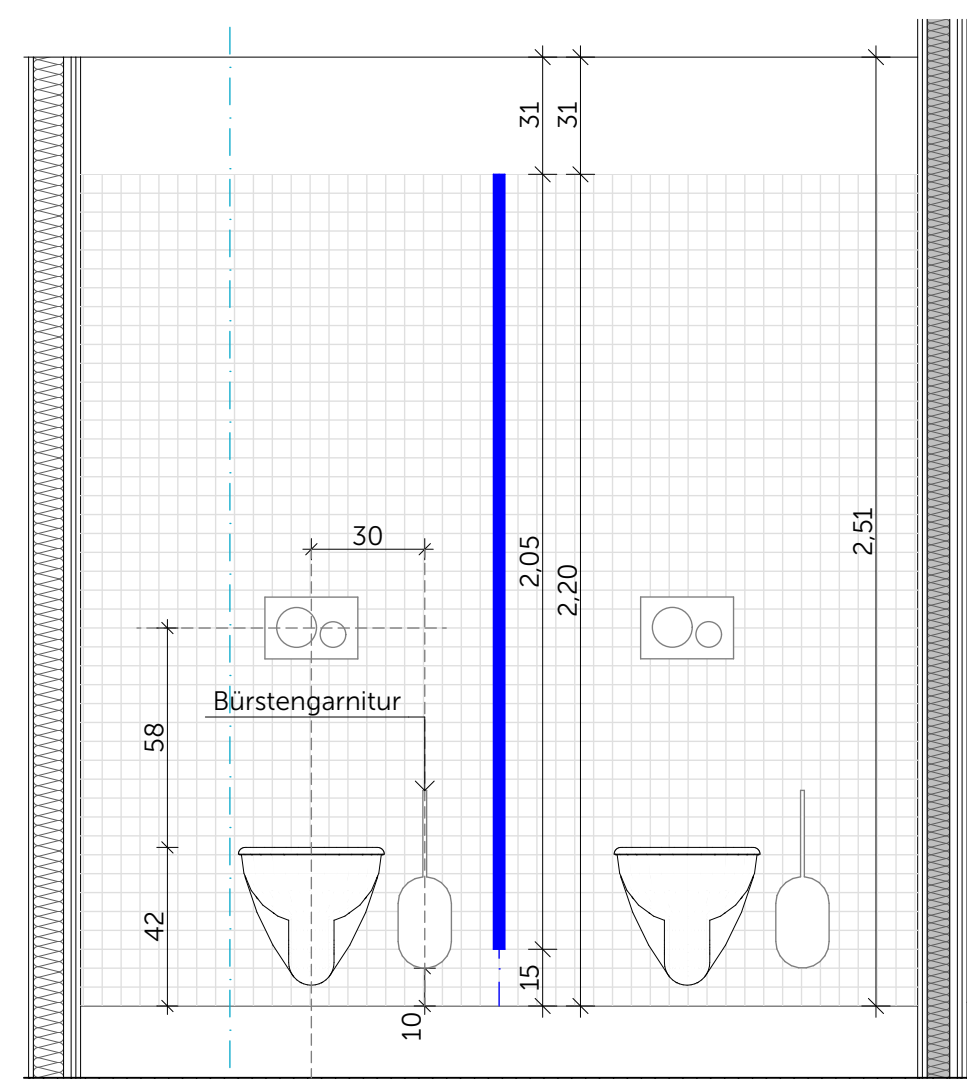

R.A.0.03.2 WC S (Mädchen) - Wandansicht D

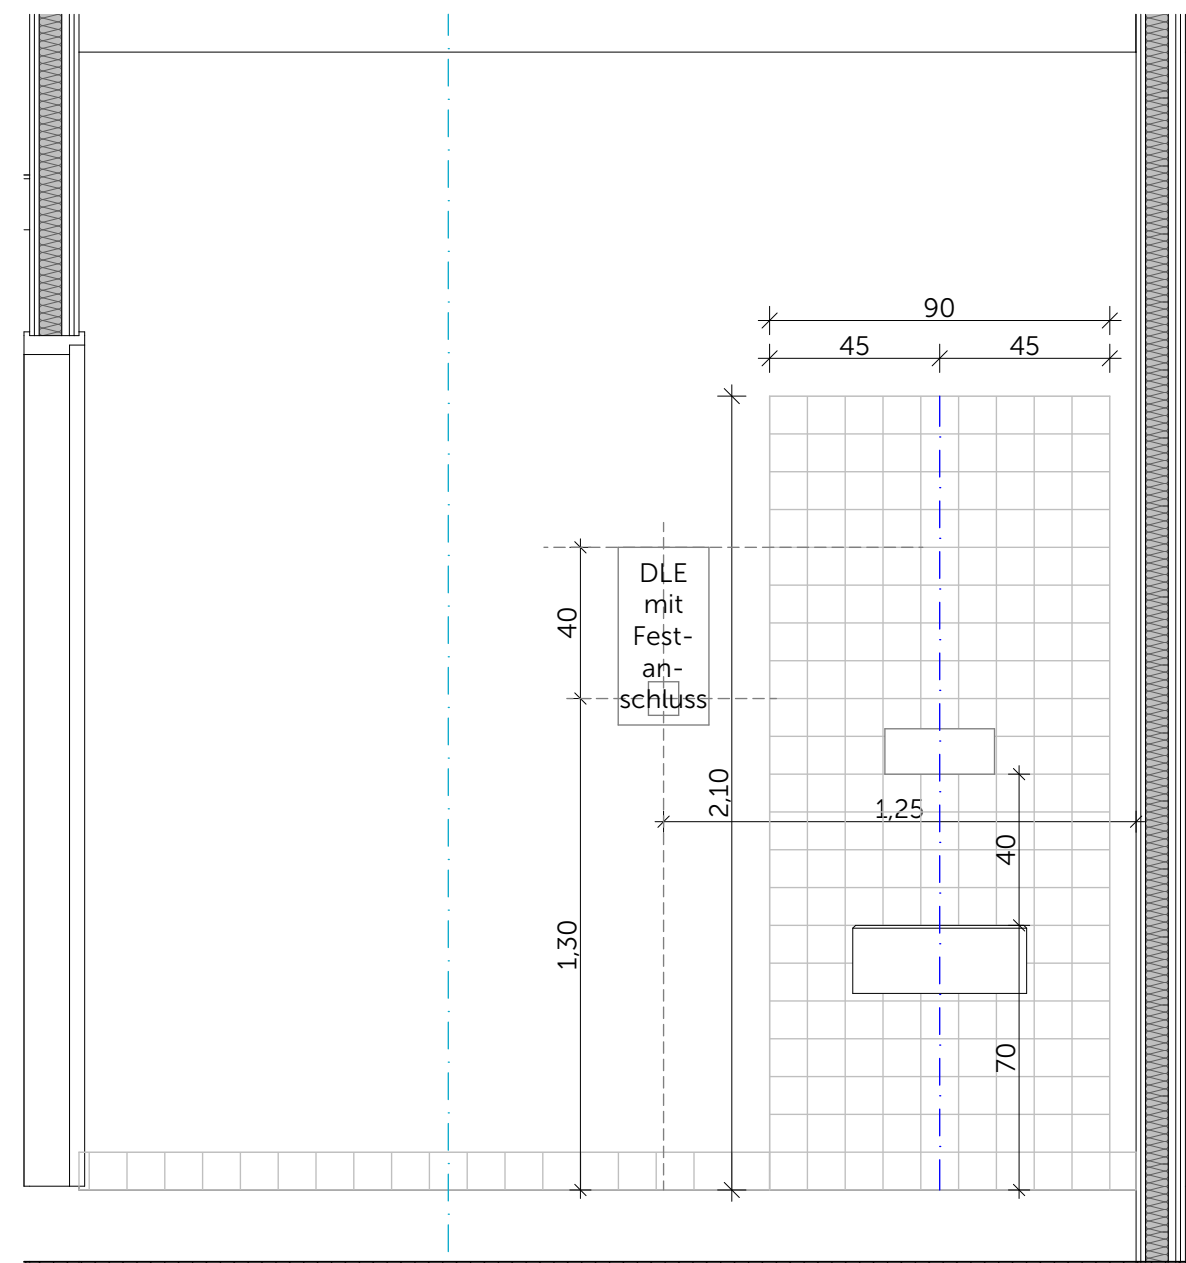

R.A.0.04 Putz 1 - Wandansicht D

R.A.0.02/ R.A.0.03 WC S.
R.A.1.03/ R.A.1.04 WC S.
R.C.1.44.1/ R.C.1.44.2 WC S.
R.C.1.45.1/ R.C.1.45.2 WC S.
Wassereinwirkungsklasse Boden W1-I
Wassereinwirkungsklasse geflieste Wand W0-I

Werkstein Boden 60x30, R10, Farbton nach Bemusterung
Fliesen Wand 5x5, Farbton nach Bemusterung
OK Fliesen = 2,20m ü. OKFB

sonstige Wandflächen gespachtelt, geschliffen und gestrichen
mit wasserfestem Anstrich, Farbton nach Angabe ARCH


R.A.0.04 Putz 1
R.A.1.05 Putz 2
R.C.1.46 Putz 3
Wassereinwirkungsklasse Boden W1-I
Wassereinwirkungsklasse geflieste Wand W0-I

Fliesen Boden 10x10, R10, Farbton nach Bemusterung
Fliesen hinter Ausgussbecken 10x10, Farbton nach Bemusterung
OK Fliesen = 2,10m ü. OKFB

sonstige Wandflächen gespachtelt, geschliffen und gestrichen
mit wasserfestem Anstrich, Farbton nach Angabe ARCH

--- Sockel Fliesen
--- Sockel Werkstein

A
D
C

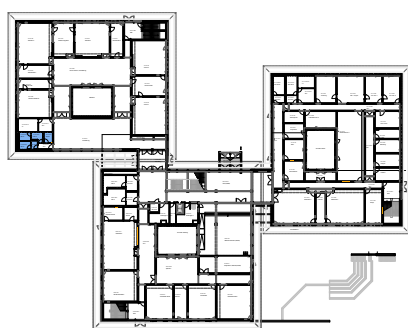

Ausführung der Installationen TGA nur in Verbindung mit Planunterlagen der Fachplaner

Neubau Schulcampus Deisenhofen 08.07.26
Bauherr: ZV staatl. weiterf. Schulen im 1:20
Süden des LK München
SCD_XRXXXX_ARC_H&R_5_DT_WA_72208_0_F_01_
Fliesenspiegel EG/1.OG Stunden-WCs + Putz