




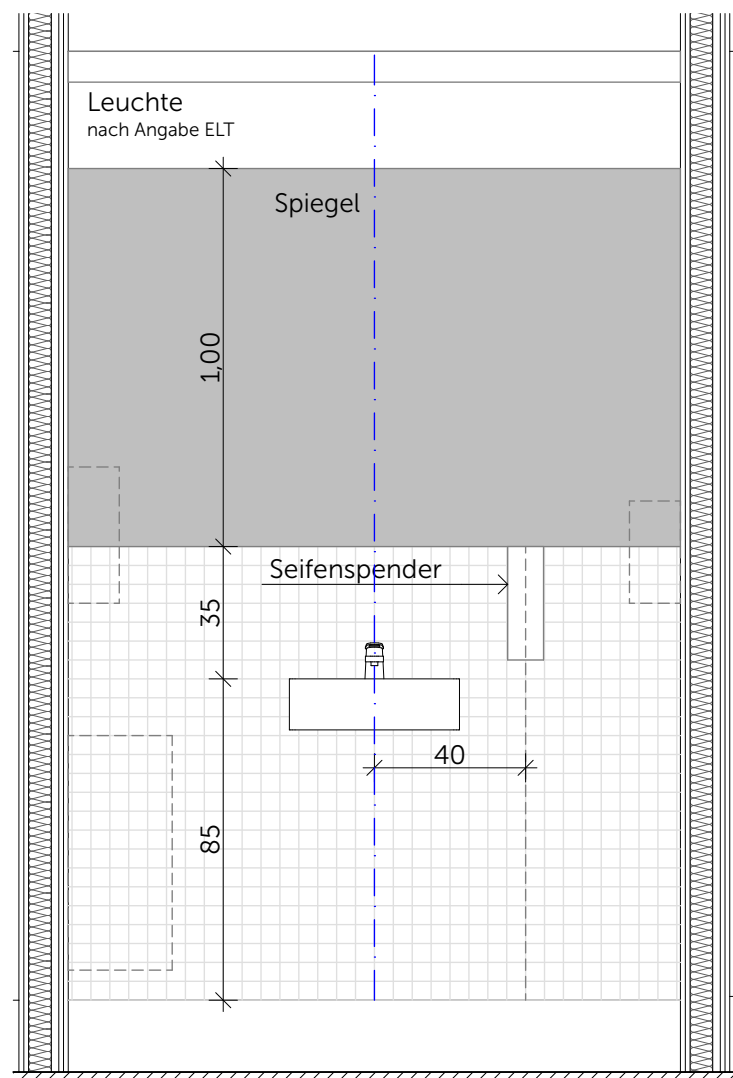


R.B.2.35.1 Stunden-WC Vorraum Jungen - Wandansicht A

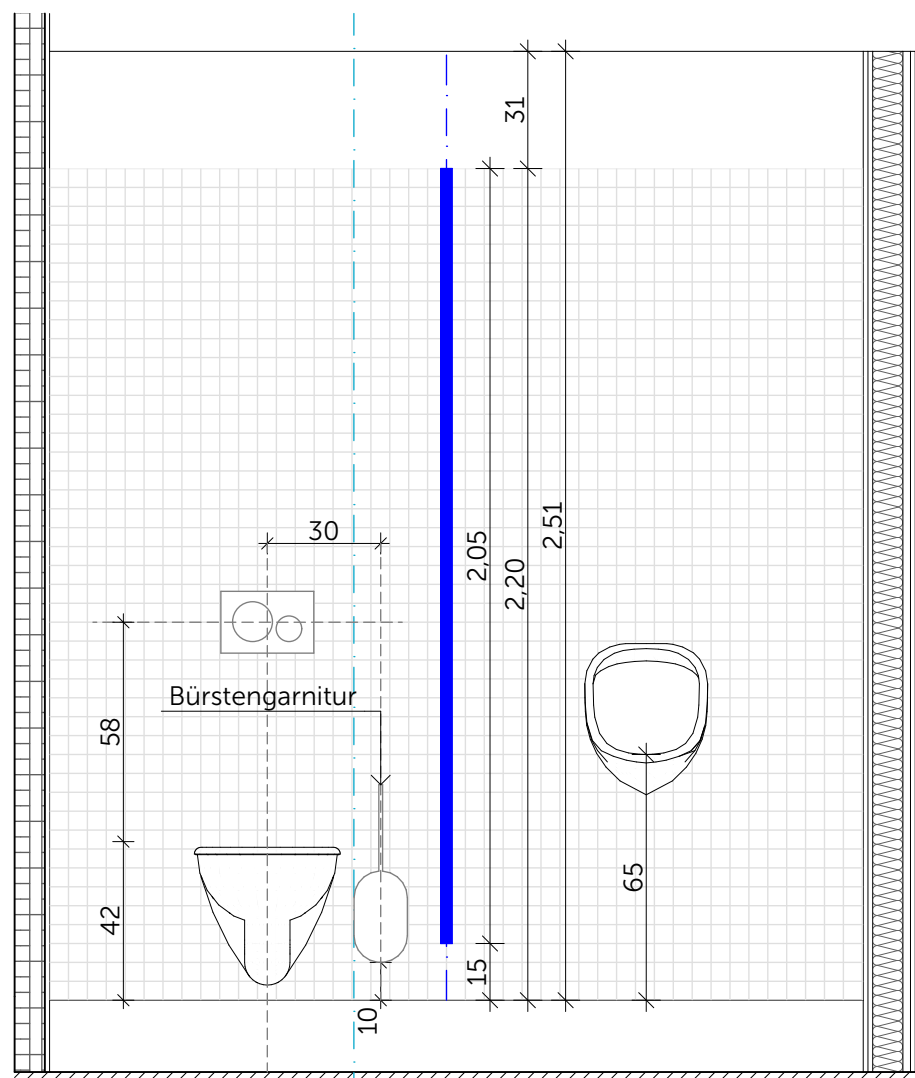


R.B.2.36.2 Stunden-WC Jungen - Wandansicht D

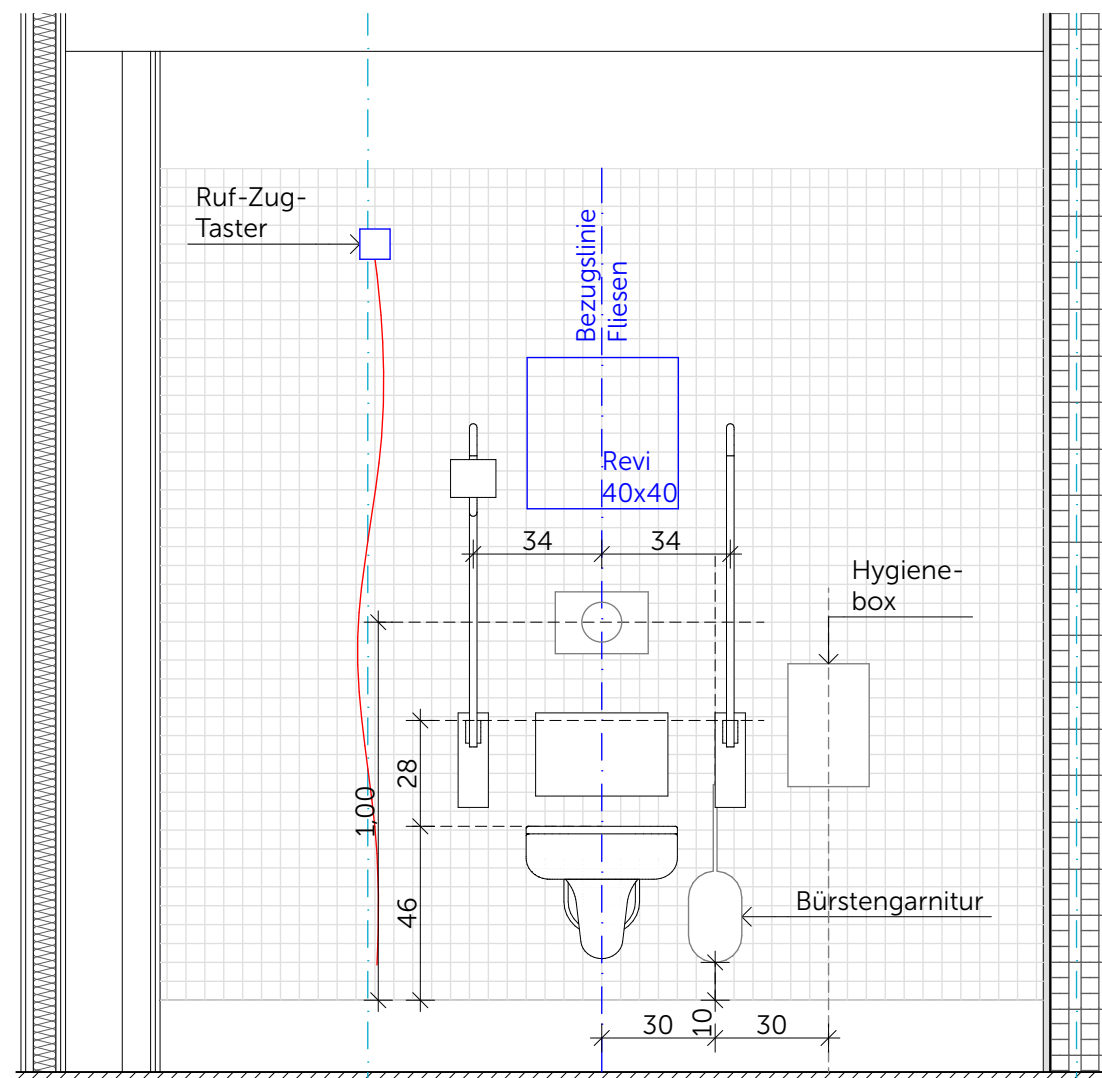


R.B.2.20 WC barrierefrei - Wandansicht A

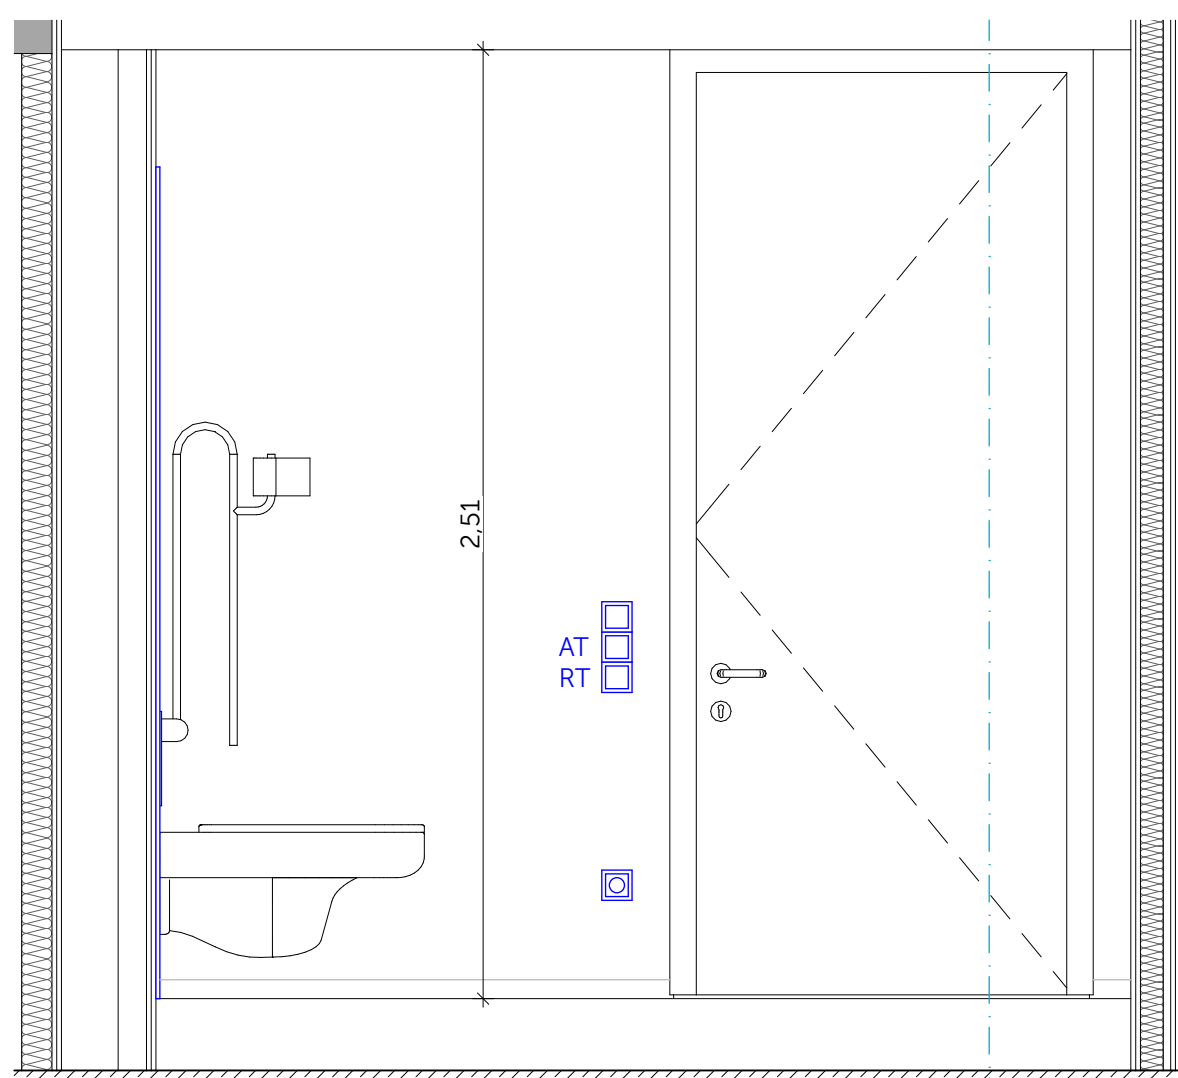


R.B.2.20 WC barrierefrei - Wandansicht B

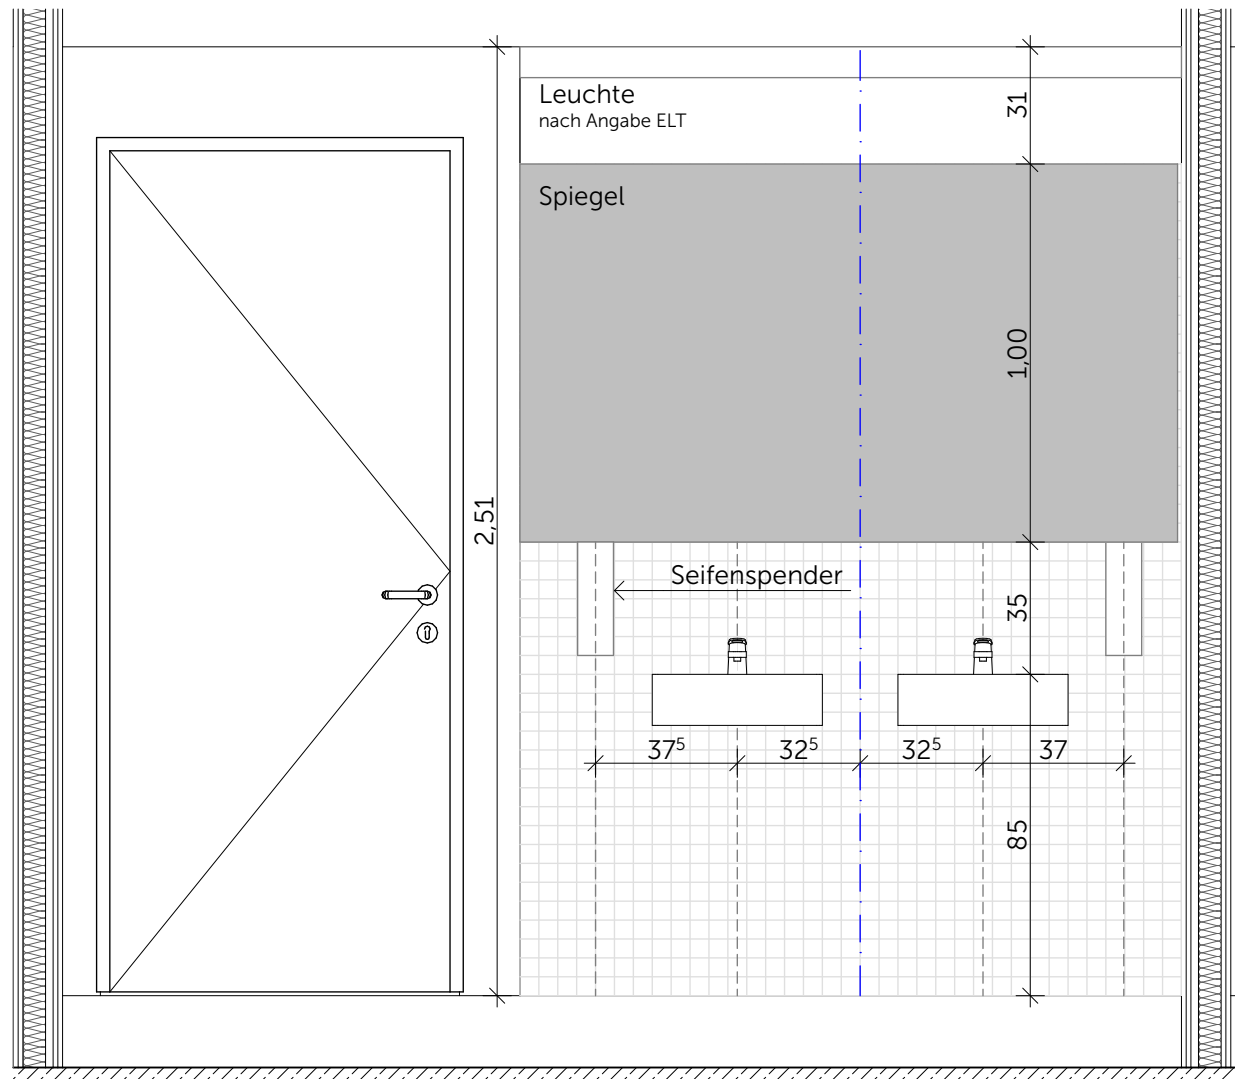


R.B.2.36.1 Stunden-WC Vorraum Mädchen - Wandansicht C

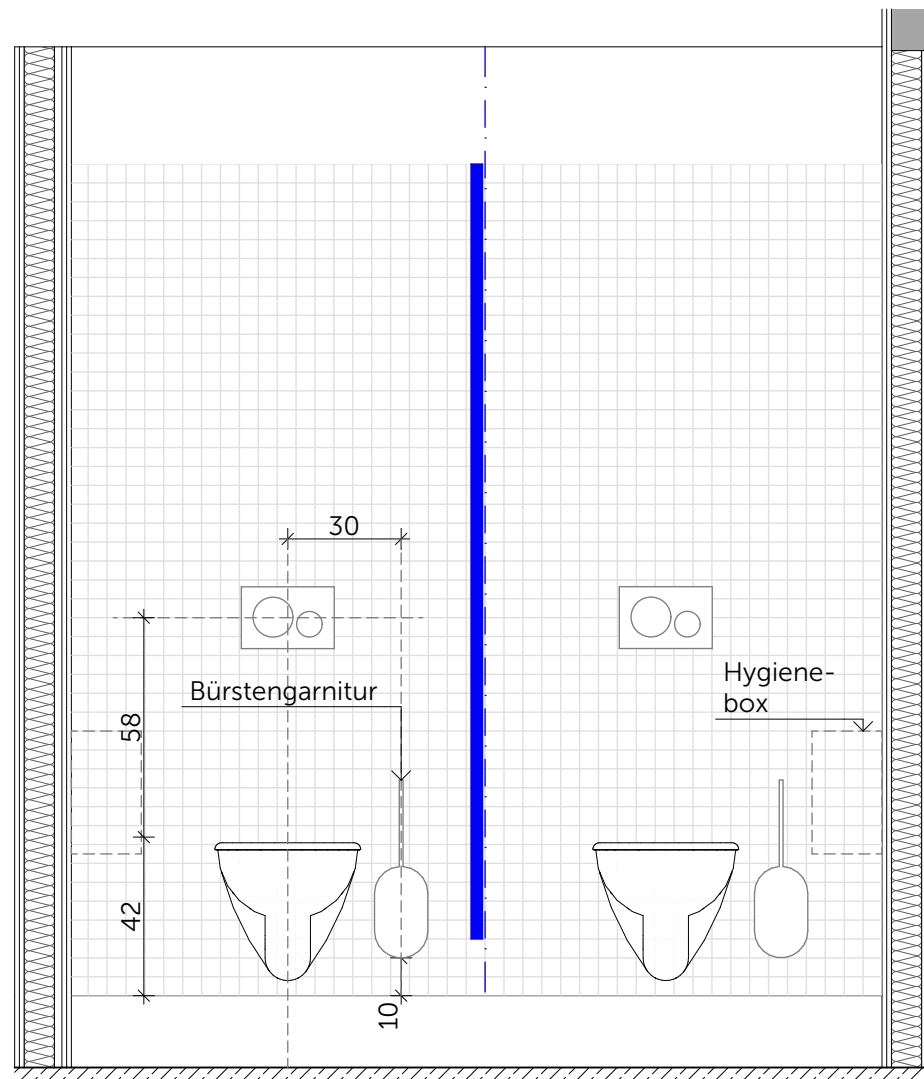


R.B.2.36.2 Stunden-WC Mädchen - Wandansicht D

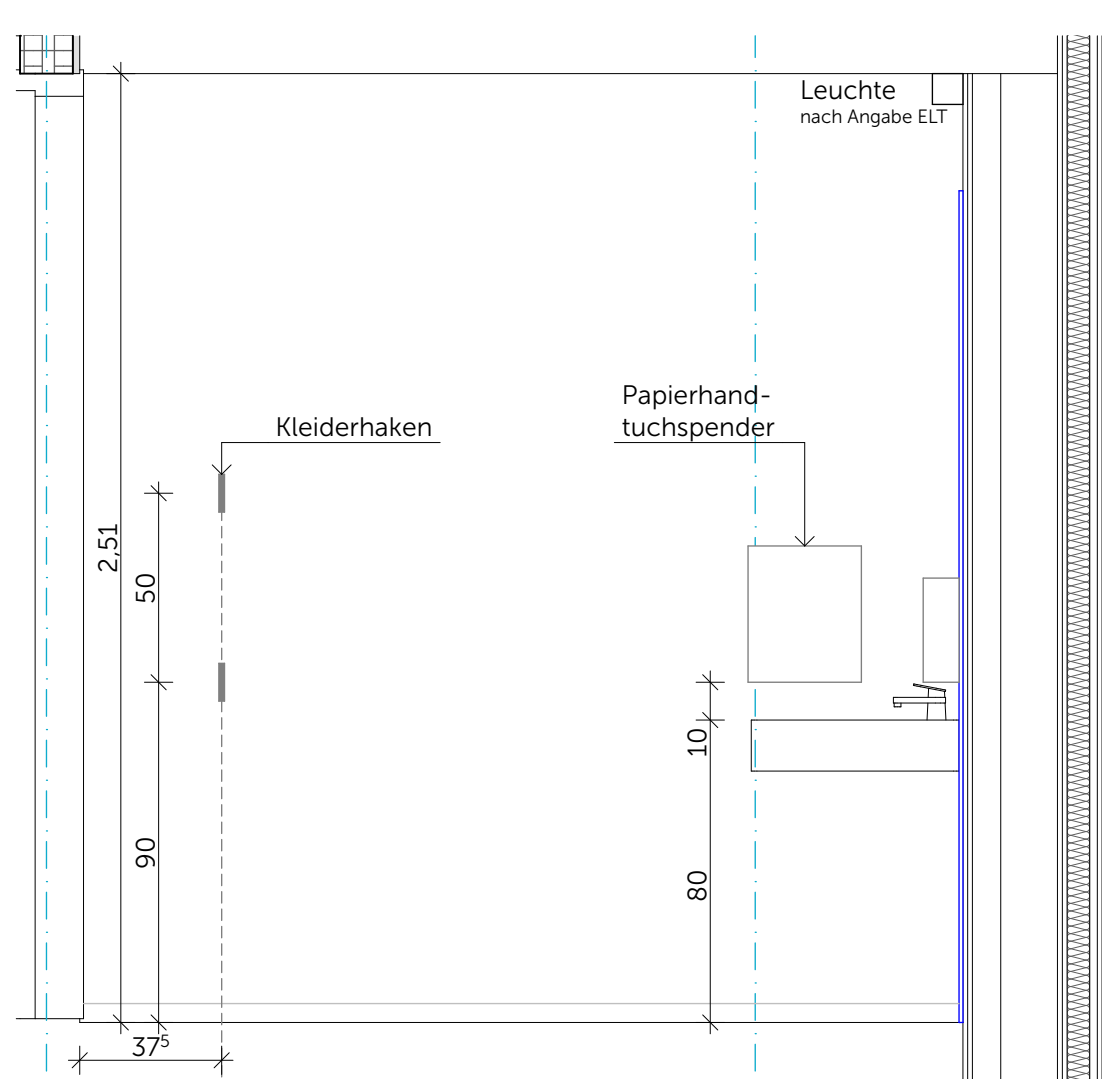

R.B.2.20 WC barrierefrei - Wandansicht C

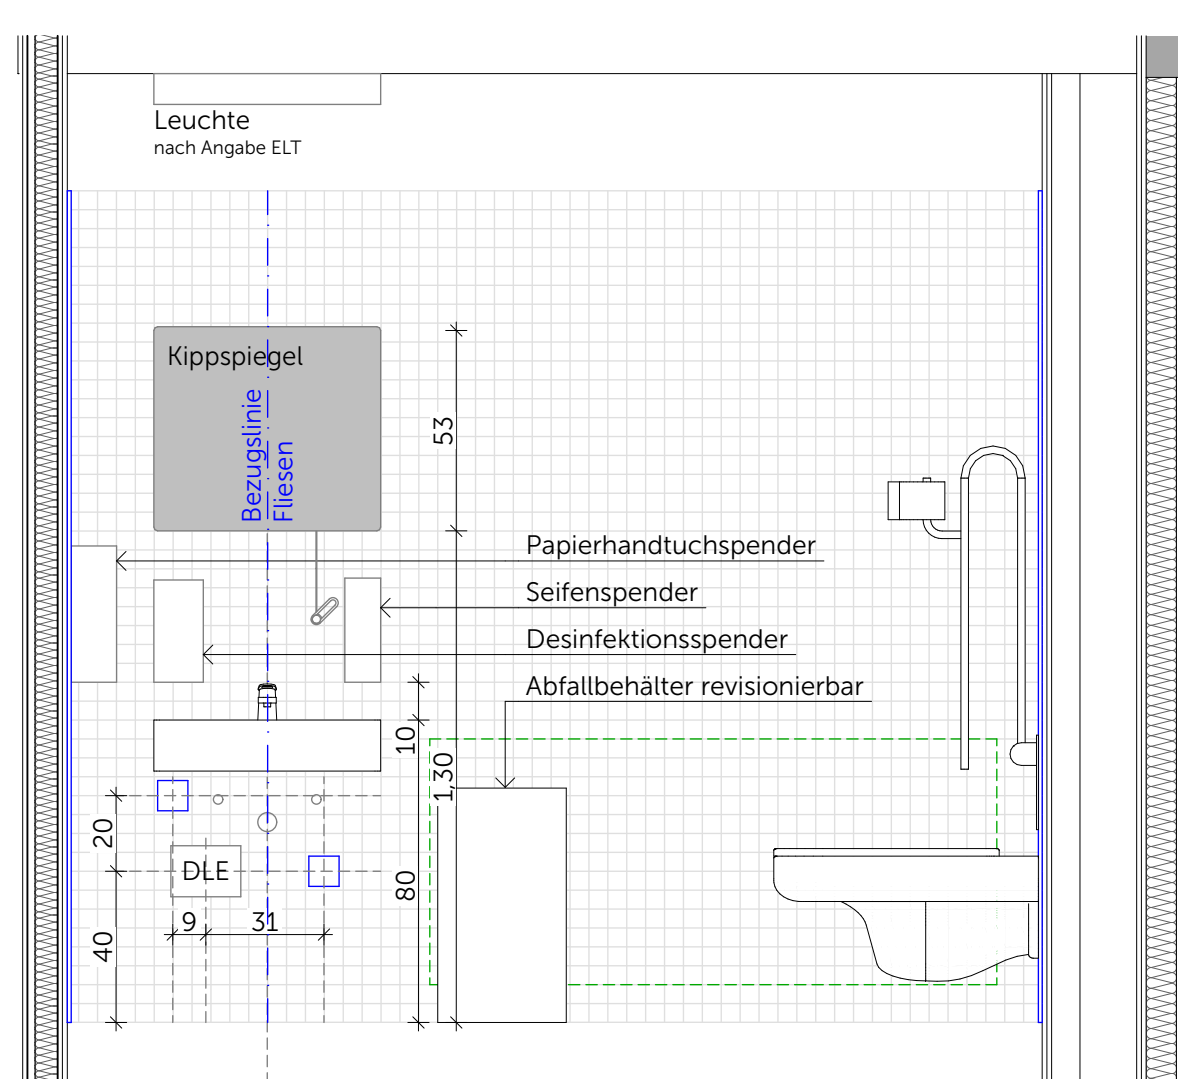

R.B.2.20 WC barrierefrei - Wandansicht D

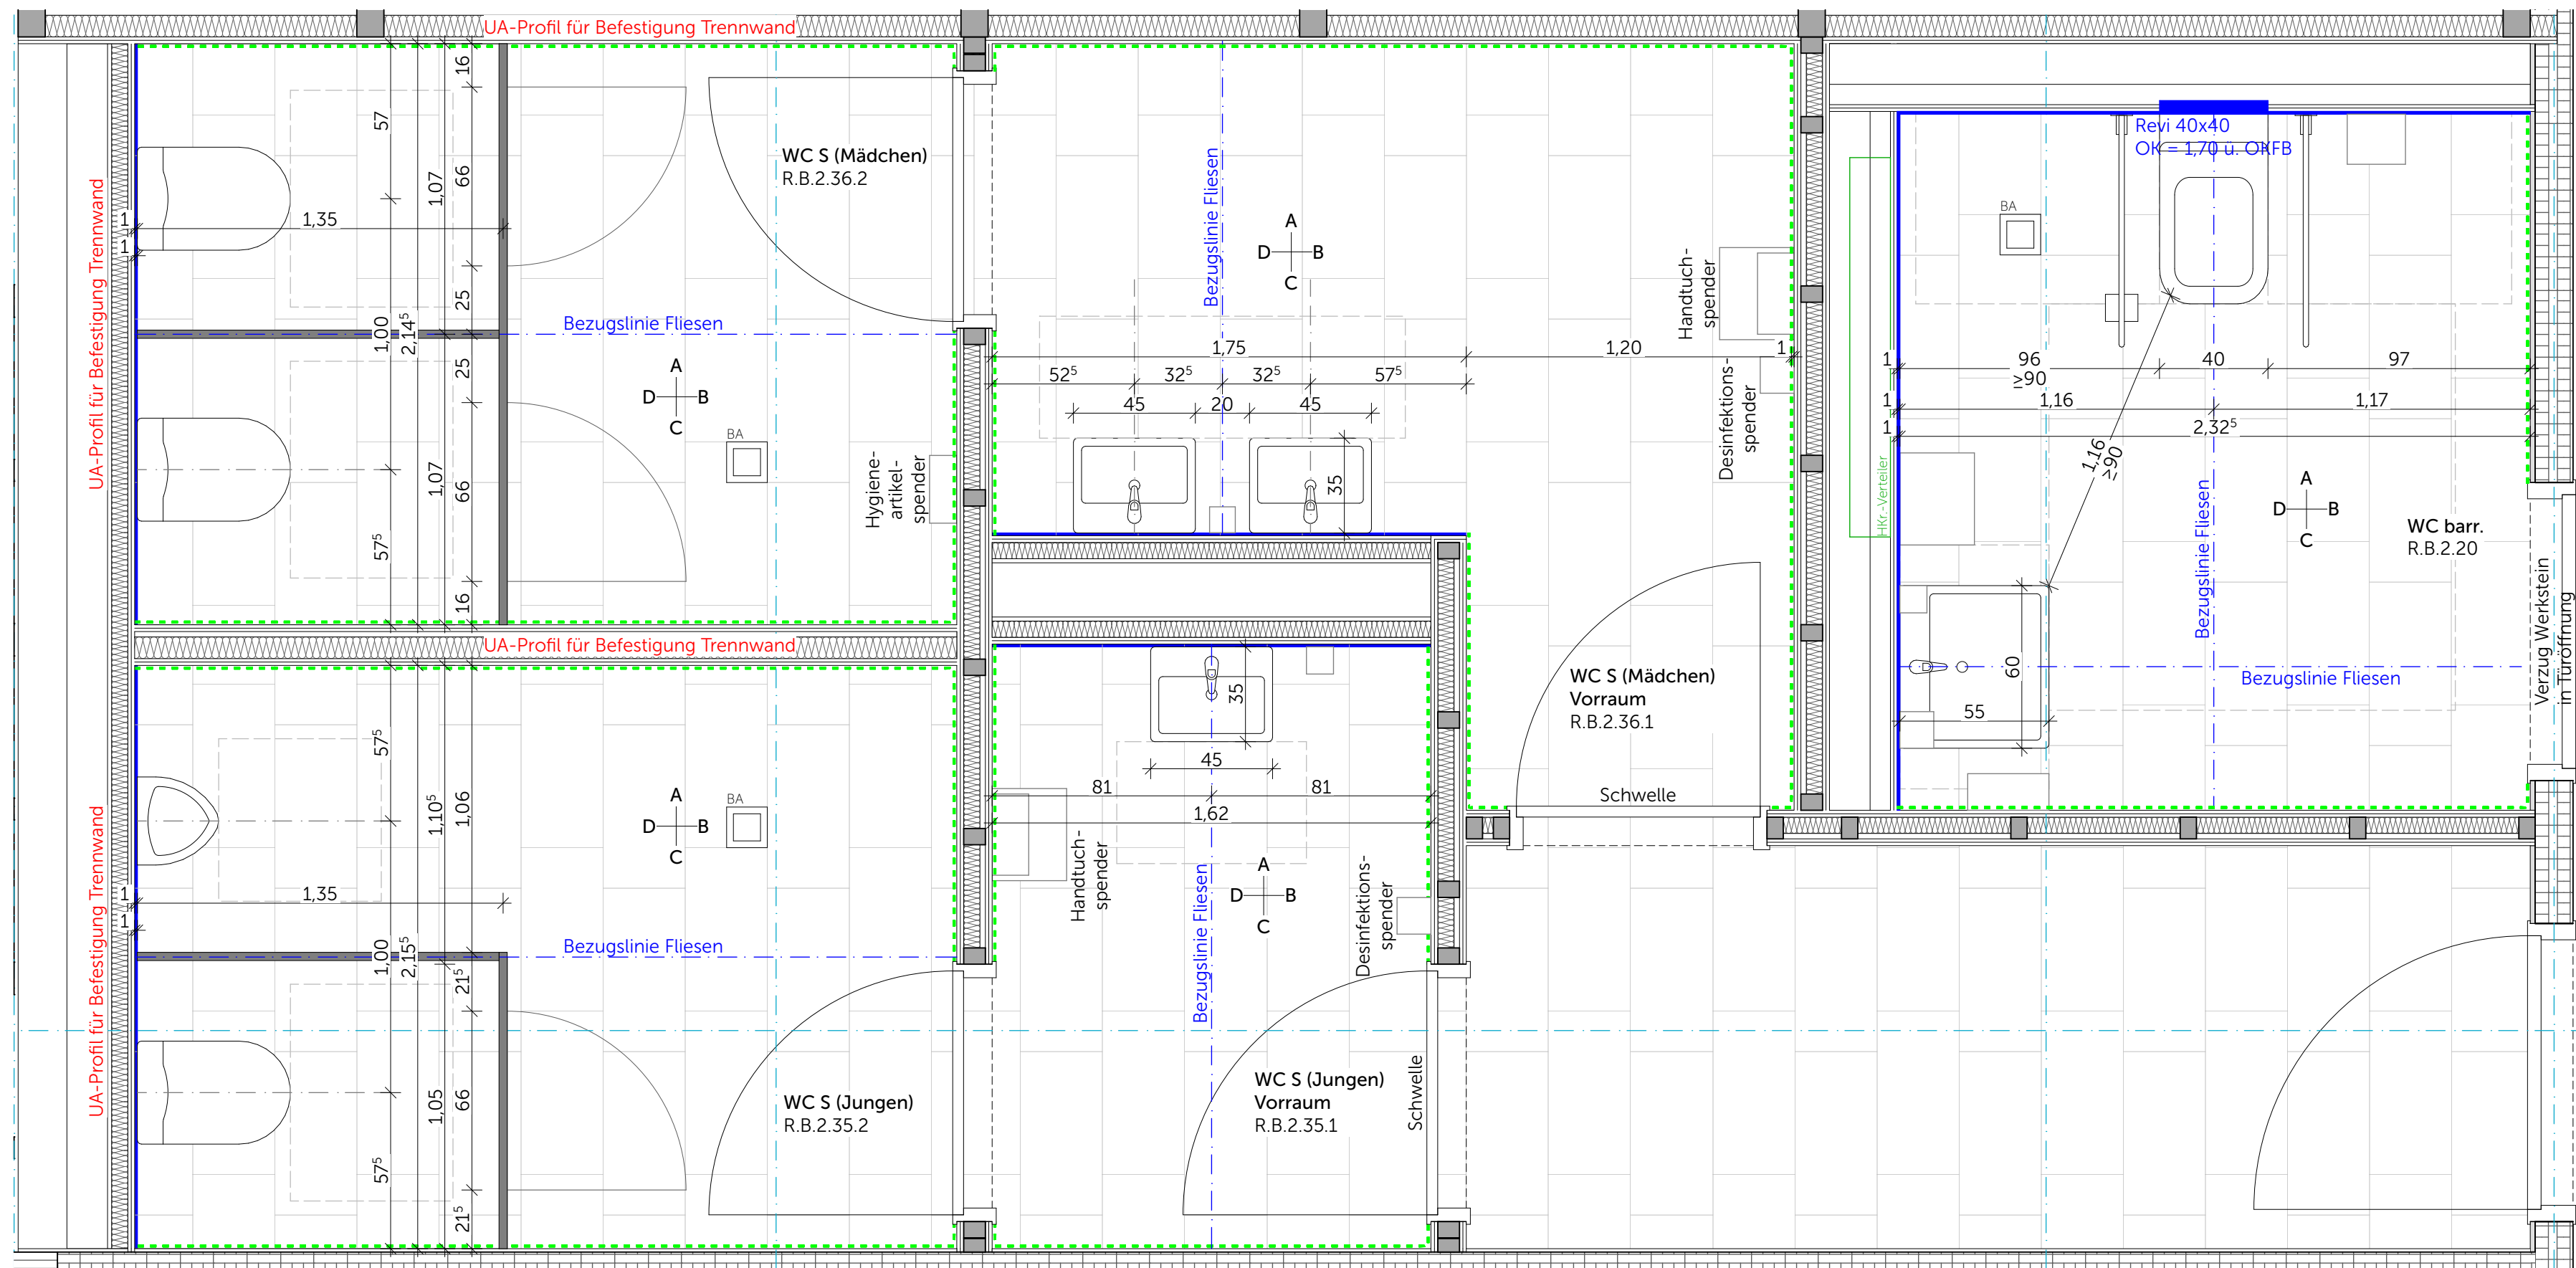


R.C.2.20/ R.B.1.36 WC barrierefrei  
R.B.2.35/ 36 WC S  
R.B.1.34/ 35 WC S  
Wassereintrittszone W1-I  
Wassereintrittszone geflieste Wand W0-I

Werkstein Boden 60x30, R10, Farbton nach Bemusterung  
Fliesen Wand 5x5, Farbton nach Bemusterung  
OK Fliesen - 2,20m ü. OKFB

sonstige Wandflächen gespachtelt, geschliffen und gestrichen  
mit wasserfestem Anstrich, Farbton nach Angabe ARCH

--- Sockel Werkstein

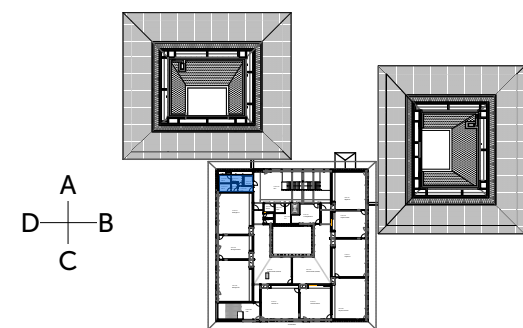

Ausführung der Installationen TGA nur in Verbindung mit Planunterlagen der Fachplaner

Neubau Schulcampus Deisenhofen 08.07.26  
Bauherr: ZV staatl. weiterf. Schulen im 1:20  
Süden des LK München  
SCD\_XRXXXX\_ARC\_H&R\_5\_DT\_WA\_72209\_0\_F\_01\_  
Fliesenspiegel 2.OG Stunden-WCs + WC barr.