


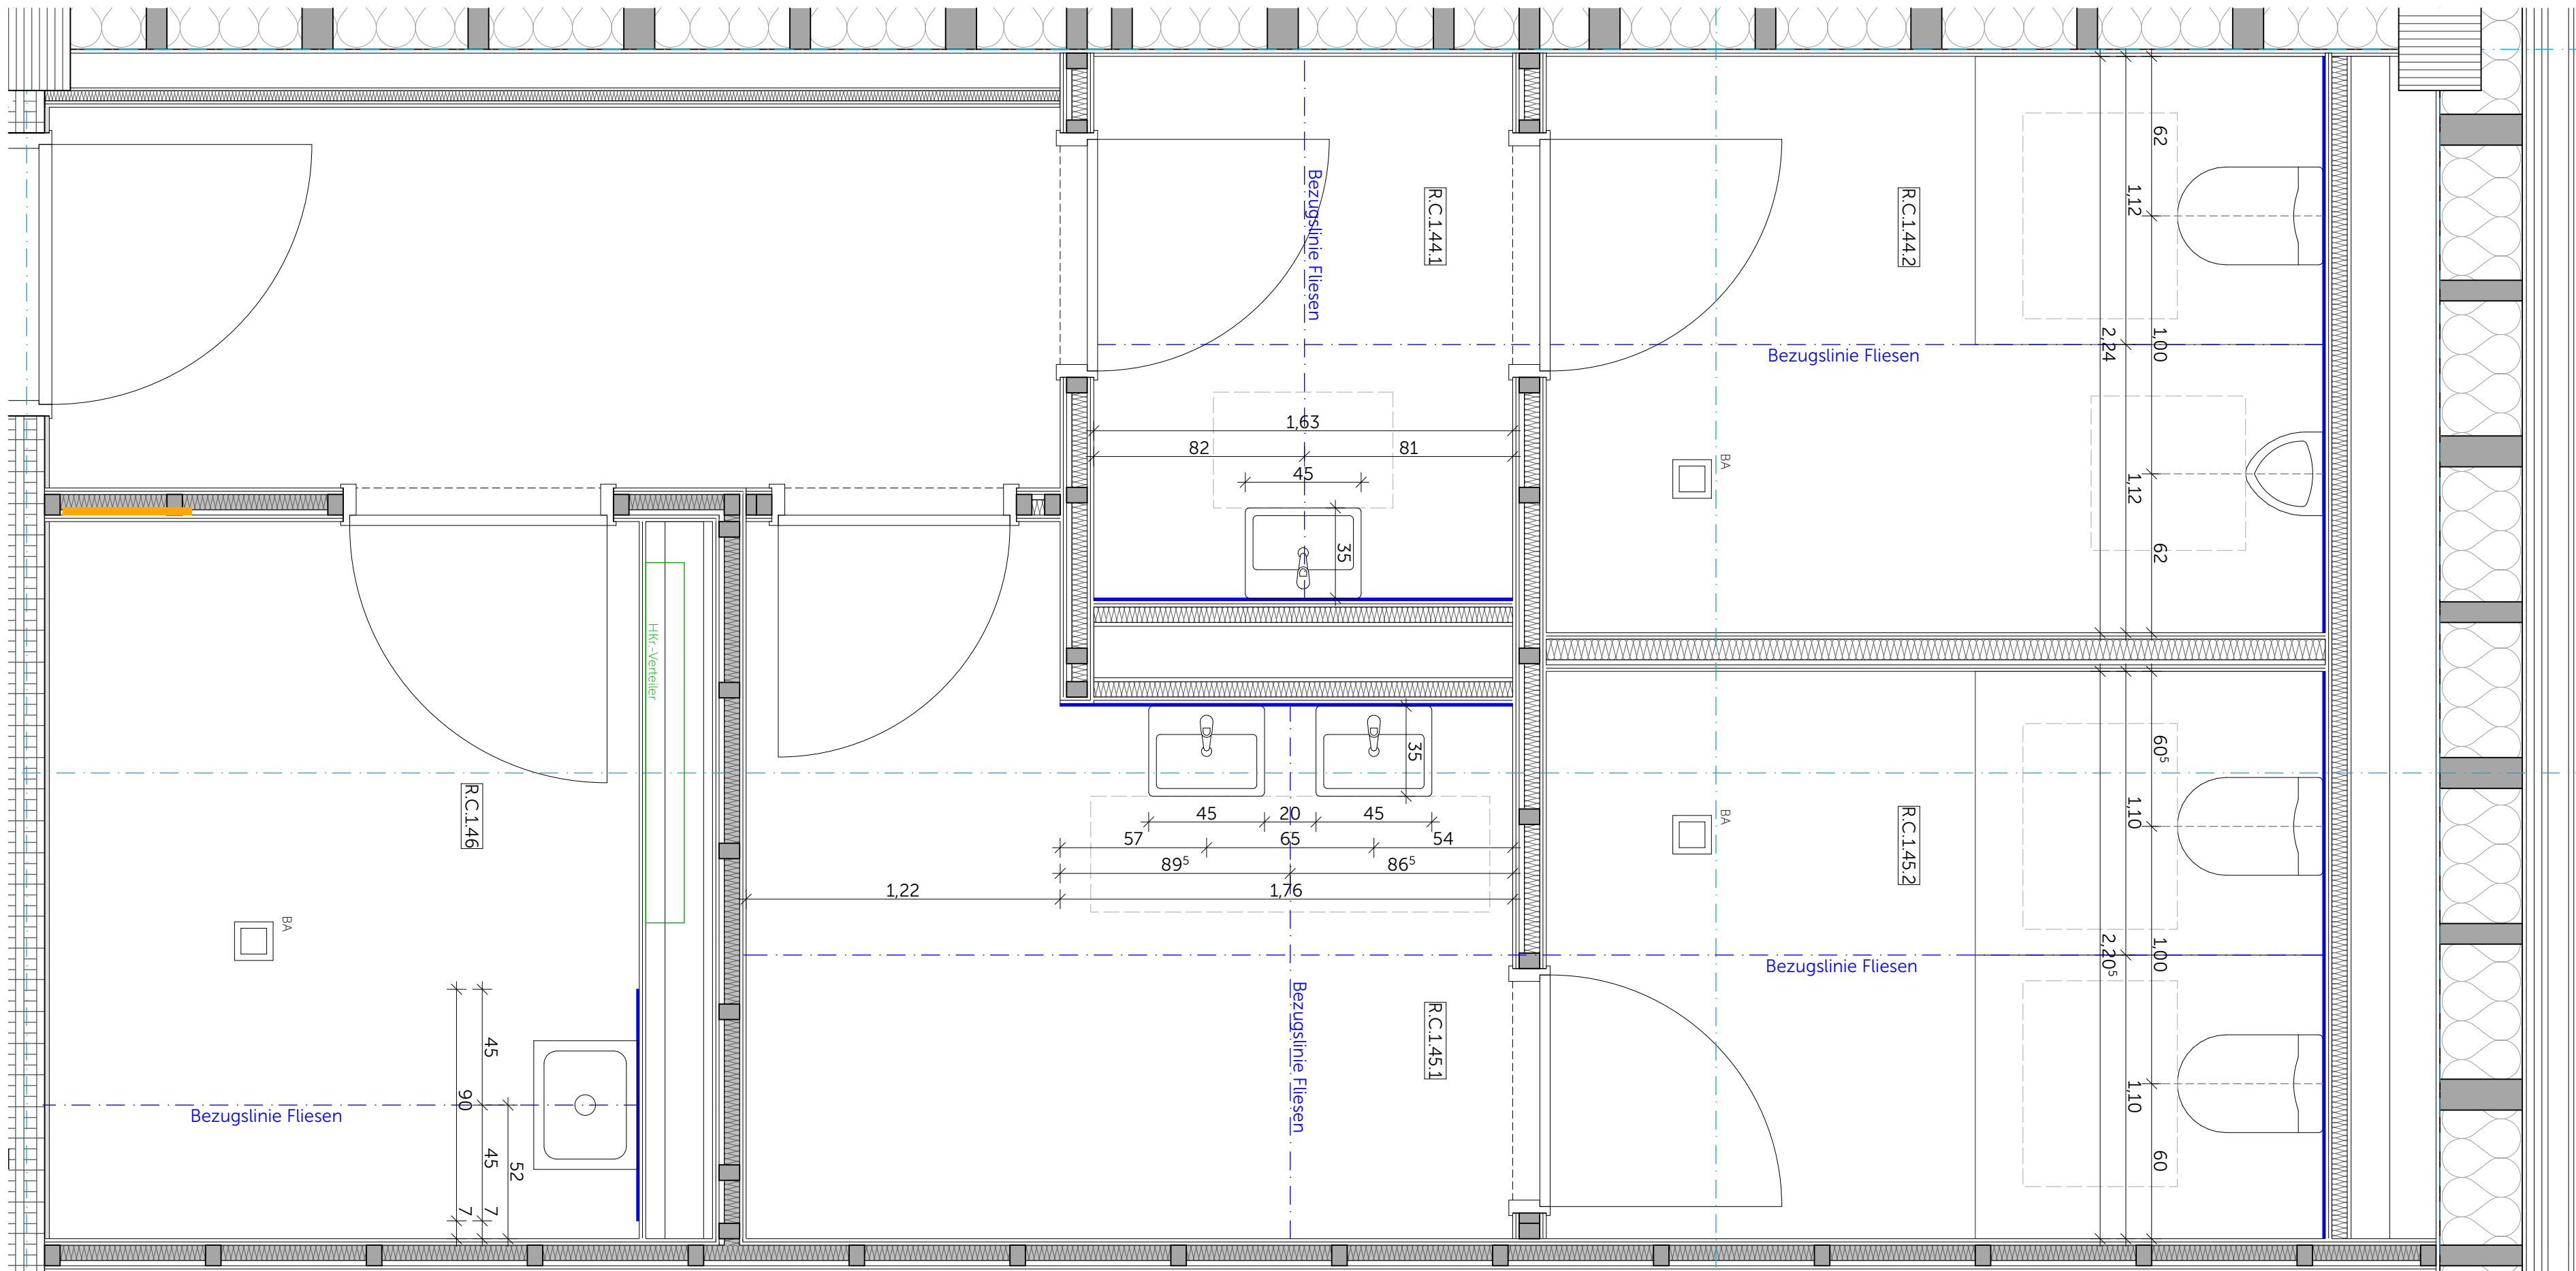


R.C.144/ 45 WC S
Wassereinwirkungsklasse Boden W1-I
Wassereinwirkungsklasse geflieste Wand W0-I

Werkstein Boden 60x30, R10, Farbton nach Bemusterung
Fliesen Wand 5x5, Farbton nach Bemusterung
OK Fliesen = 2,20m ü. OKFB

sonstige Wandflächen gespachtelt, geschliffen und gestrichen
mit wasserfestem Anstrich, Farbton nach Angabe ARCH

Wandansichten analog 2.OG-C Stunden-WCs / WC barr.

Ausführung der Installationen TGA nur in Verbindung mit Planunterlagen der Fachplaner

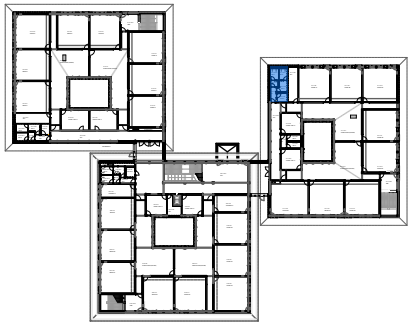

Neubau Schulcampus Deisenhofen 08.07.26
Bauherr: ZV staatl. weiterf. Schulen im 1:20
Süden des LK München
SCD_XRXXXX_ARC_H&R_5_DT_WA_72211_0_F_01_
Fliesenspiegel 1.OG GTC Stunden-WCs + Putz