


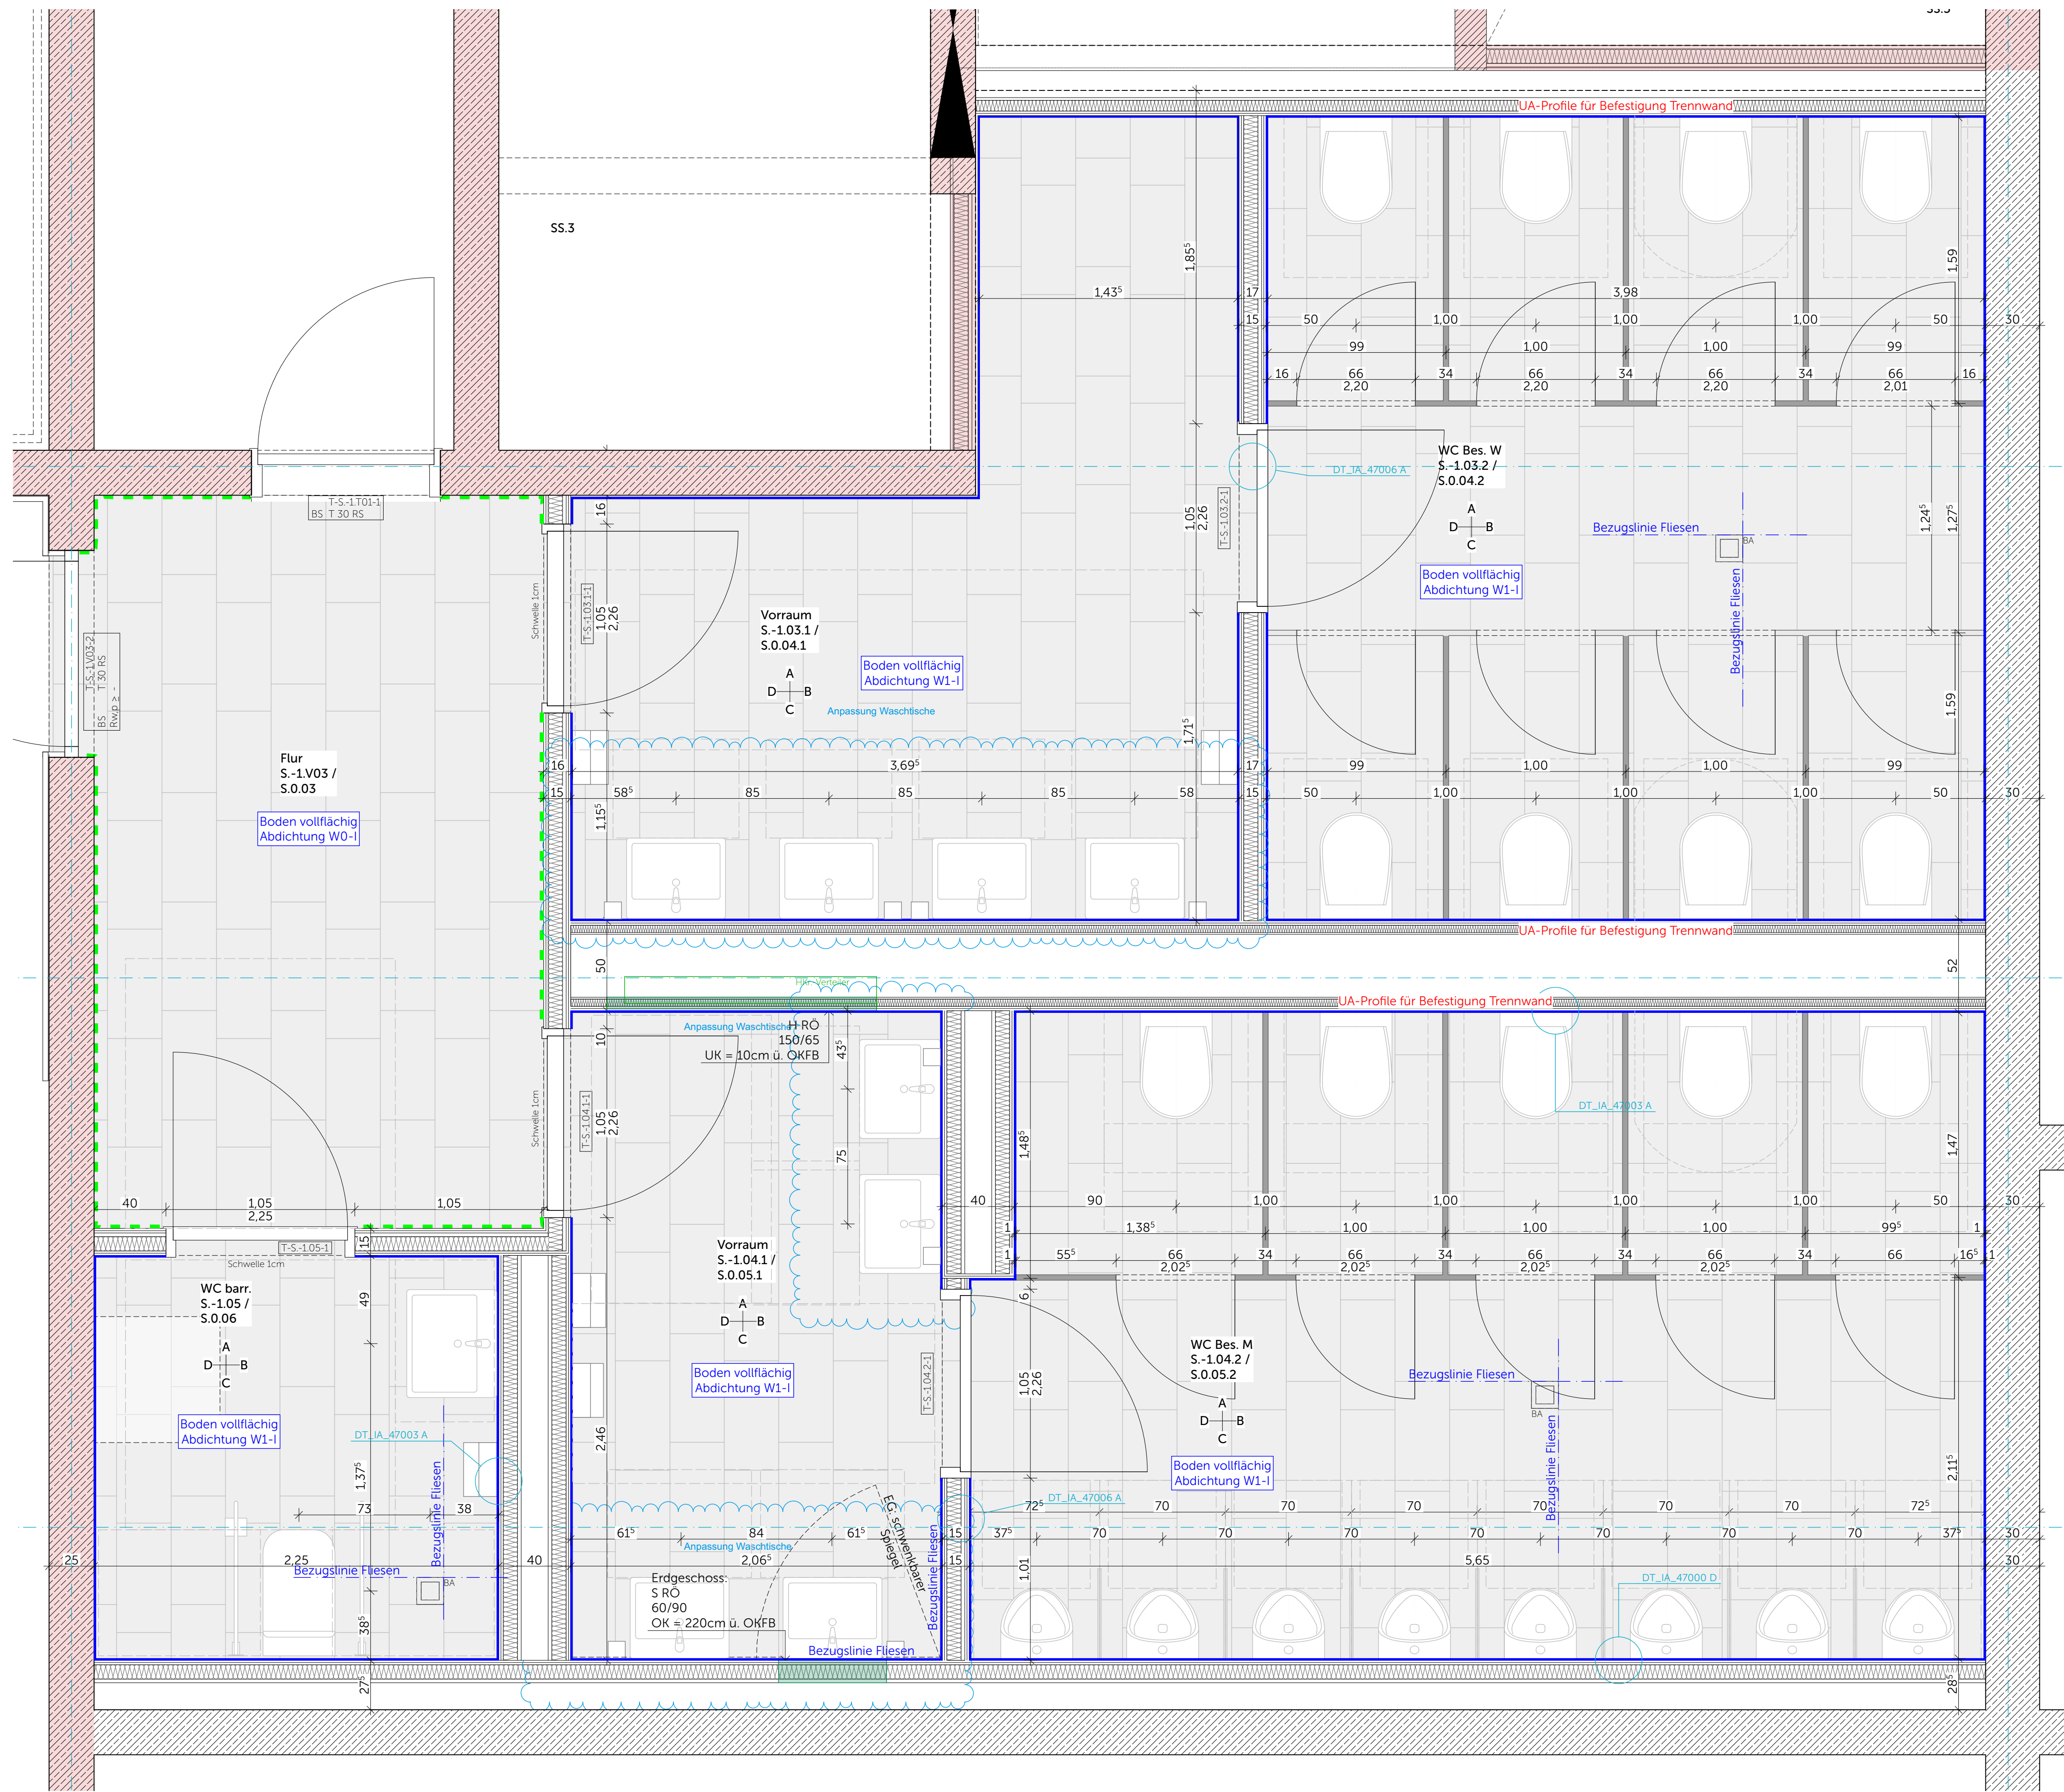

Grundriss Fliesenpiegel

- A
D — B
C
- gefliest
— Sockel Werkstein

S.-1.V03 Flur
S.-1.03.1 Vorraum + S.-1.03.2 WC Bes W
S.-1.04.1 Vorraum + S.04.2 WC Bes M
S.-1.05 WC barr
S.0.03 Flur
S.0.04.1 Vorraum + S.0.04.2 WC Bes W
S.0.05.1 Vorraum + S.0.05.2 WC Bes M
S.0.06 WC barr

Werkstein Boden 30x60, R10, Farbton nach Bemusterung
Fliesen Wand 5x5, Farbton nach Bemusterung
OK Fliesen = 2,20m ü. OKFB (entspricht Trennwandhöhe)
OK Fliesen WC barr. = 2,25m ü. OKFB (entspricht ca. OK Zarge)
bzw. 1,20m ü.OKFB im Bereich der Vorräume

Sockel Werkstein 5x60, wie Werkstein Boden

Wassereinflussklassen:
Flur: Boden W0-I
übrige Räume: Boden W1-I + Wand W0-I (geflister Bereich)

sonstige Wandflächen gespachtelt, geschliffen und gestrichen
mit wasserfestem Anstrich, Farbton nach Angabe ARCH

Neubau Schulcampus Deisenhofen 06.07.26
Bauherr: ZV staatl. weiterf. Schulen im 1:20
Süden des LK München
SCD_XXXXXX_ARC_H&R_5_DT_WA_73204_0_F_00_
Fliesenpiegel MZW UG+EG WC Besucher G