




Südwestansicht

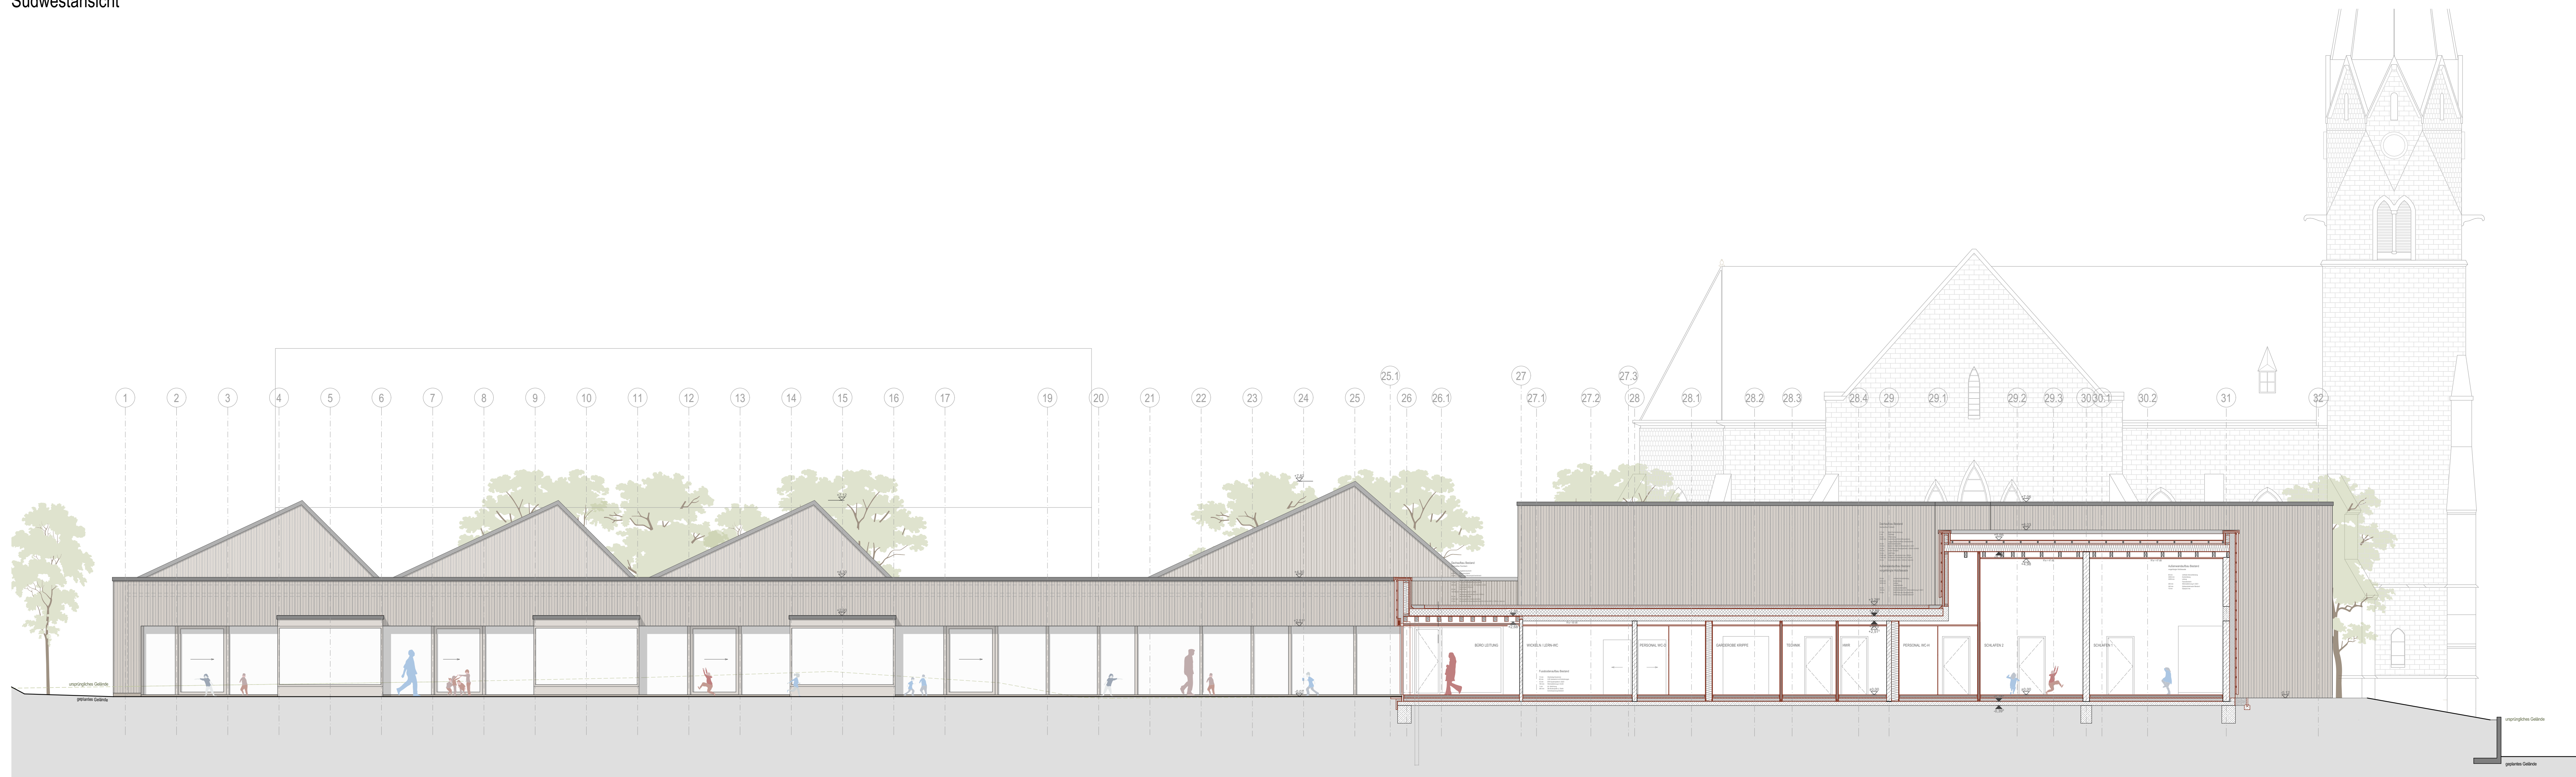

Südostansicht + Schnitt G - G



Nordwestansicht + Schnitt E - E

Legende		Bestandswände		Grundstücksgrenze	
		Stahlbeton		Abbruch	
		Stahlbeton-Fertigbeton		Regenwasser	
		Estrich / unbewehrter Beton		Schmutzwasser	
		Mauwerk		Hinweis Stütz	
		Holzbauteil massiv		Hinweis Brandschutz	
		Holzbauteil		Hinweis Haustechnik	
		Wärmedämmung (hart)			
		Wärmedämmung (weich)			
	Abkürzungen	KK	FFB	Oberkante Fertigfußboden	RR
KK		RFB	Oberkante Rohfußboden	BRH	Brüstungshöhe
KK		FD	Oberkante Fertigdeckel-dach	AS	Absturzschranke
KK		RD	Oberkante Rohdeckel-dach	PV	Photovoltaik
			Verbleibende	NF	Notrufanleihe
Bemerkung	1. Alle Maße sind vor Baubeginn vor Ort und rechnerisch zu prüfen. Für die Richtigkeit der Maße haftet der Unternehmer. Unstimmigkeiten sind der Bauleitung vor Ausführung mitzuteilen und gemeinsam mit dieser zu klären. 2. Die Anordnungen sind nur in Verbindung mit den Zeichnungen zu verstehen. 3. Fachgerechte, Unmittelbarkeiten zwischen der Ausführung und den Fachzeichnungen sind vor Ausführung mit der Bauleitung abzustimmen. 3. Alle Um- und Bauseitungen beachten sich auf die Ausführung des jeweiligen Geschoßes. 4. Die Änderungen in den Plänen erfolgen vorbehaltlich notwendiger Änderungen aufgrund der Baugemeinschaft.				
	Index	Datum	Beschreibung	Gezeichnet	
Übersicht/ Lageplan					
Höhenangabe	± 0.00 = 296.02 ü.NN.				
Bauherr	Evangelische Kirchengemeinde Oberes Köttelal Am Markt 8, 82029 Heusenstetter Telefon 089-577 591 hello@purplus.team www.purplus.team				
Planer/Steuer	PUR+ PUR-ARCHITEKTEN STEIN HEMMES PARTNER GMBH Bahnhofstraße 11, 54317 Kallert Tel. 0651-577 591 hello@purplus.team www.purplus.team				
Projekt	Evangelische Kirchengemeinde Oberes Köttelal Umbau und Erweiterung Gemeindeforum zur 5-gruppigen Kita Buchschoßstraße, Heusenstetter				
Planinhalt	Ausführungsplanung Schnitte und Ansichten				
Planstand	Maßstab	Plan erstellt am	von	Format	
	1:100	16.07.2025	KK	A0	
Plannummer	Planer	Uph	Bauart - Planart - Ebene - Nummer	Index	
	AR-05	-	xx-SA/xx-01		