


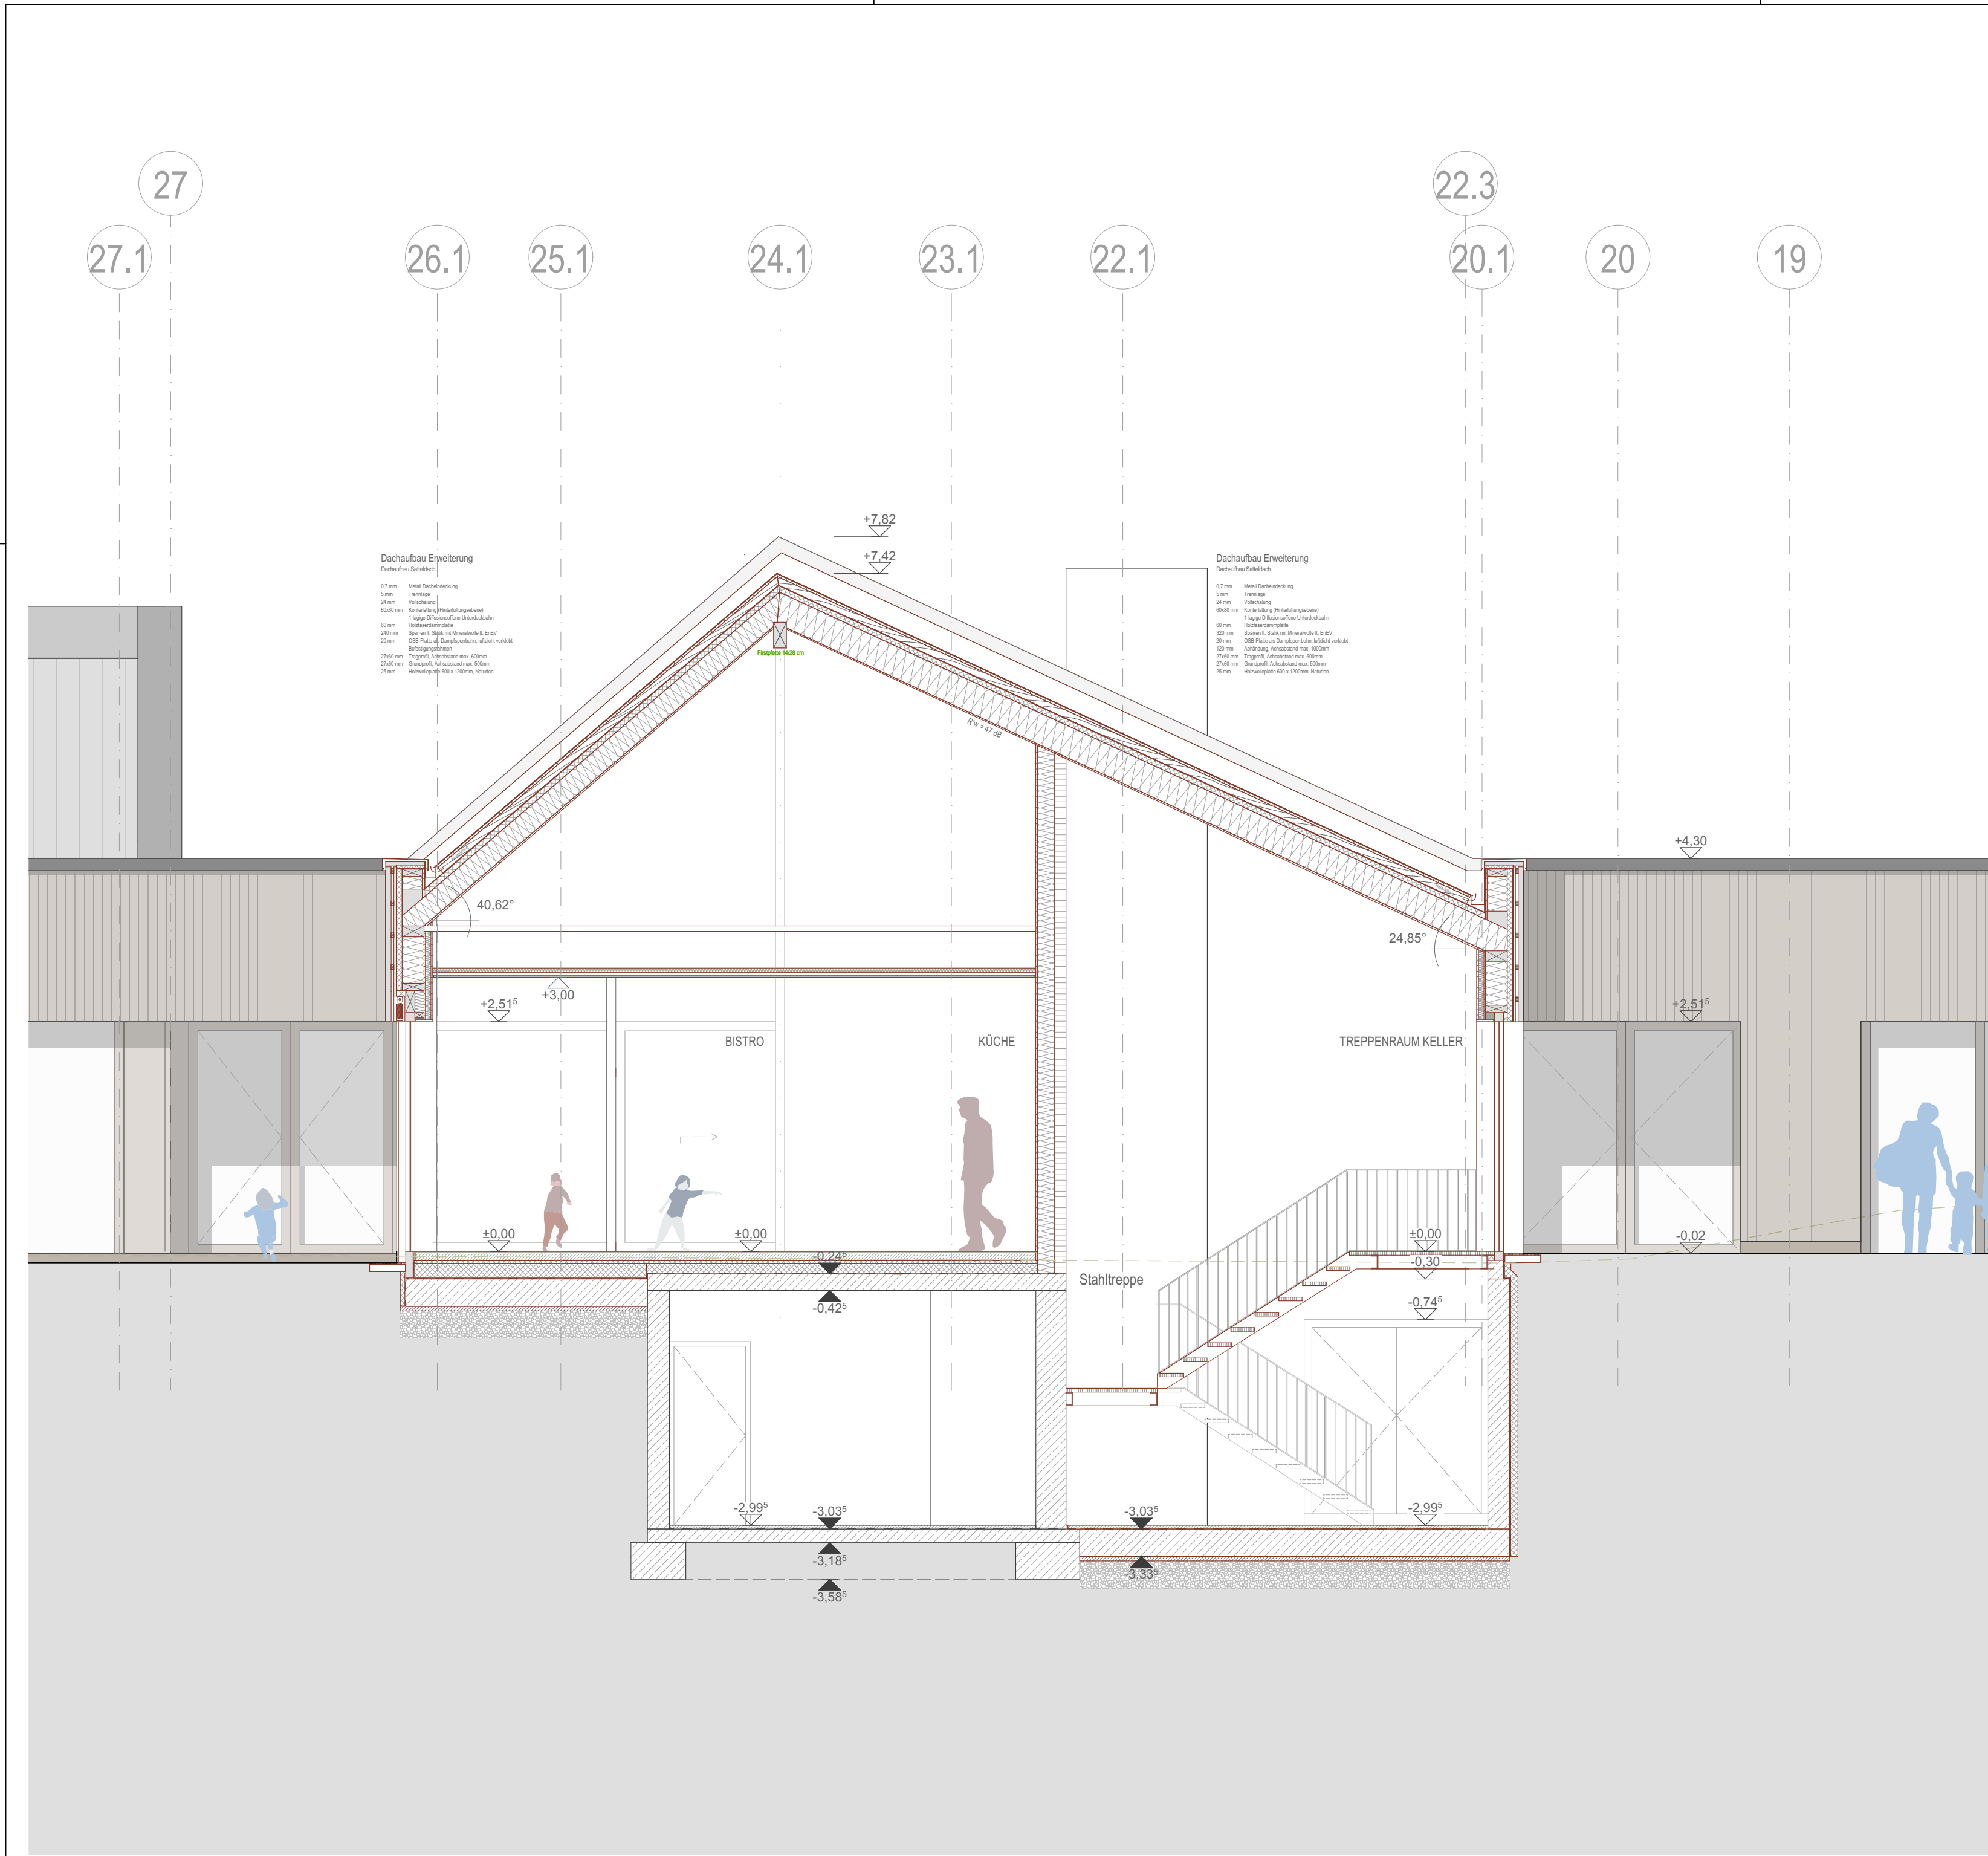

Legende		 Bestandswände	 Grundstücksgrenze	
		 Stahlbeton	 Abbruch	
		 Stahlbeton-Fertigteile	 Regenwasser	
		 Estrich / unbewehrter Beton	 Schmutzwasser	
		 Mauerwerk	Hinweis Statik	
		 Holzbauteil massiv	Hinweis Brandschutz	
		 Holzbauteil	Hinweis Haustechnik	
		 Wärmedämmung (hart)		
		 Wärmedämmung (weich)		
Abkürzungen	OK FFB	Oberkante Fertigfußboden	RR	Regenfallrohr
	OK RFB	Oberkante Rohfußboden	BRH	Brüstungshöhe
	OK FD	Oberkante Fertigdecke/-dach	AS	Absturzsicherung
	OK RD	Oberkante Rohdecke/-dach	PV	Photovoltaik
	WF	Wohnfläche	NF	Nettoraumfläche
Bemerkung	1. Alle Maße sind vor Baubeginn vor Ort und rechnerisch zu prüfen. Für die Richtigkeit der Maße haftet der Unternehmer. Unstimmigkeiten sind der Bauleitung vor Ausführung mitzuteilen und gemeinsam mit dieser zu korrigieren. 2. Die Architekturzeichnungen sind nur in Verbindung mit den Zeichnungen der einzelnen Fachplaner gültig. Unstimmigkeiten zwischen den Architekturzeichnungen und den Fachplanungen sind vor Ausführung mit der Bauleitung abzustimmen. 3. Alle Tür- und Brüstungshöhen beziehen sich auf OKFFB des jeweiligen Geschosses. 4. Die Angaben in den Plänen erfolgen vorbehaltlich notwendiger Änderungen aufgrund der Baugenehmigung.			
Index	Datum	Beschreibung	Gezeich.	
</				