


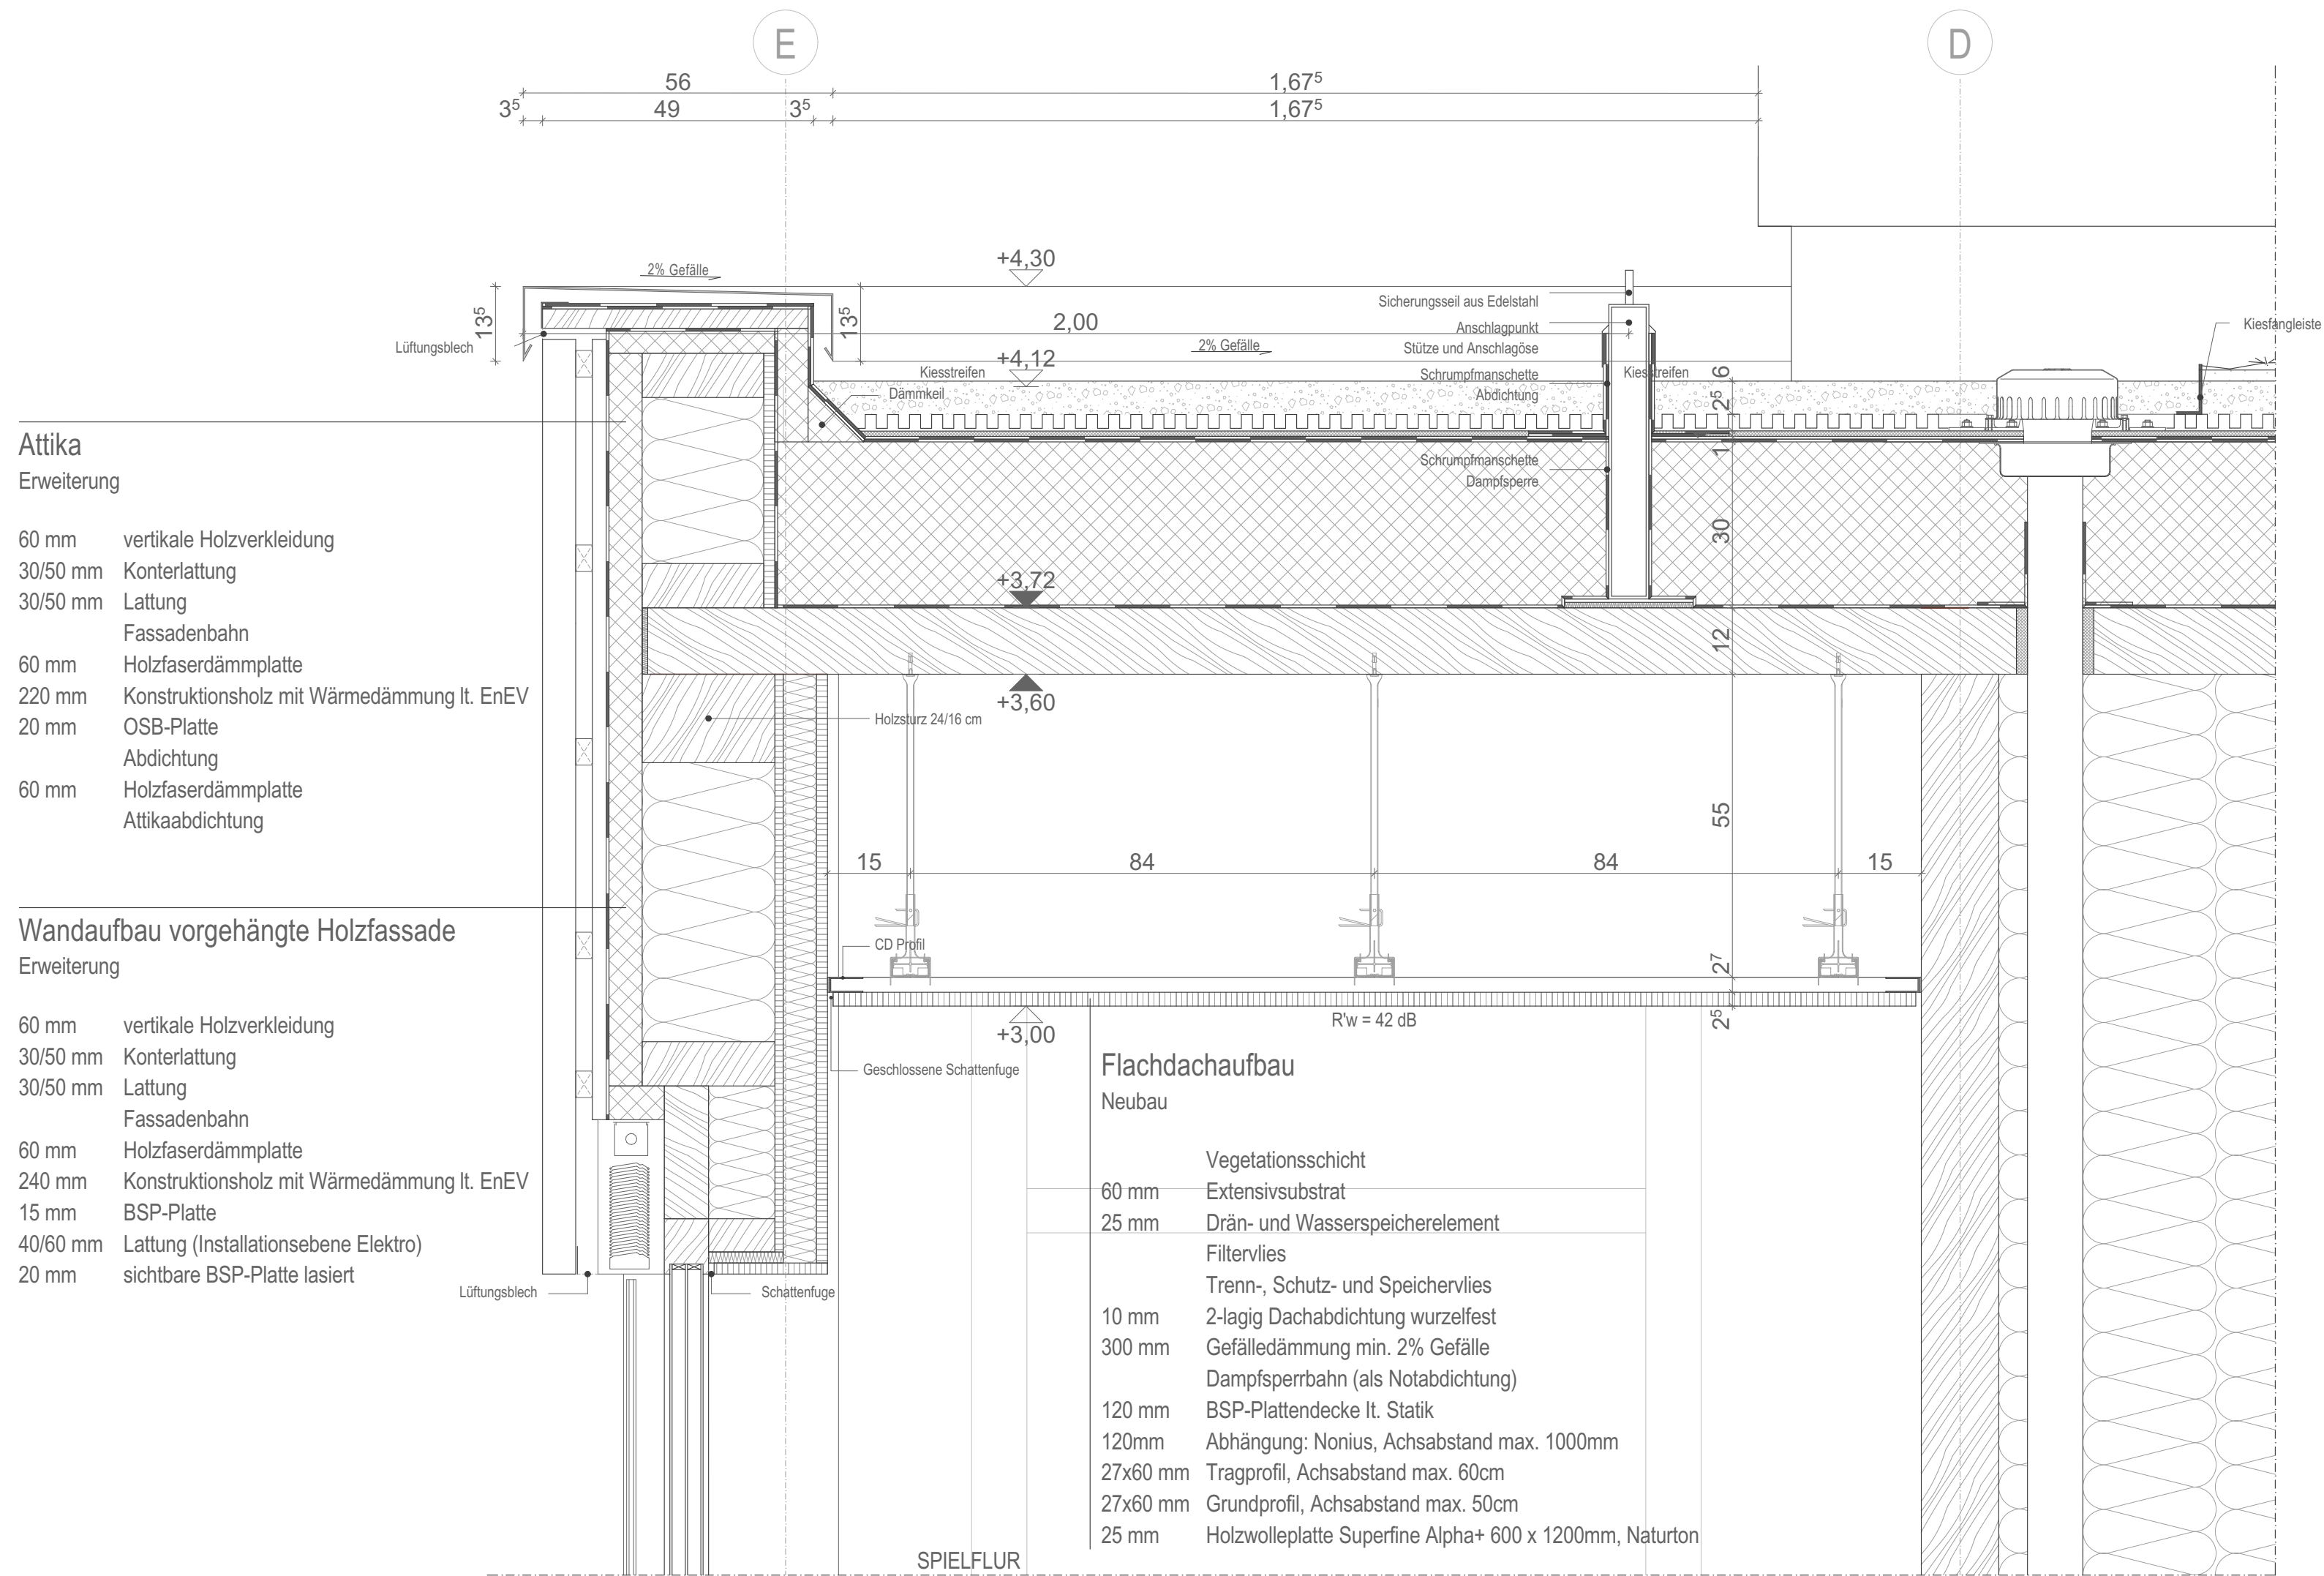

Bauherr	Evangelische Kirchengemeinde Oberes Köllertal Am Markt 8, 66265 Heusweiler Telefon oder E-Mail	Index	Datum	Beschreibung	Gezeich.	Projekt	Evangelische Kirchengemeinde Oberes Köllertal Umbau und Erweiterung Gemeindehaus zur 5-gruppigen Kita Buschschacherstraße, Riegelsberg					
							Planinhalt	Ausführungsplanung				
Planersteller	PUR+ PUR+ ARCHITEKTEN STEIN HEMMES PARTNER GMBB Bahnhofstraße 11, 54317 Kasel Tel. 0651 - 577 59 hello@purplus.team www.purplus.team						Regeldetail Dachaufbau					
							Plandaten	Maßstab	Plan erstellt am	von	Format	
								1:10	03.06.2026	KK	A2	
							Plannr.	Planer	LPH	Bauteil - Planart - Ebene - Nummer	Index	
								ARC -05 - xx-DT-DA-12				