
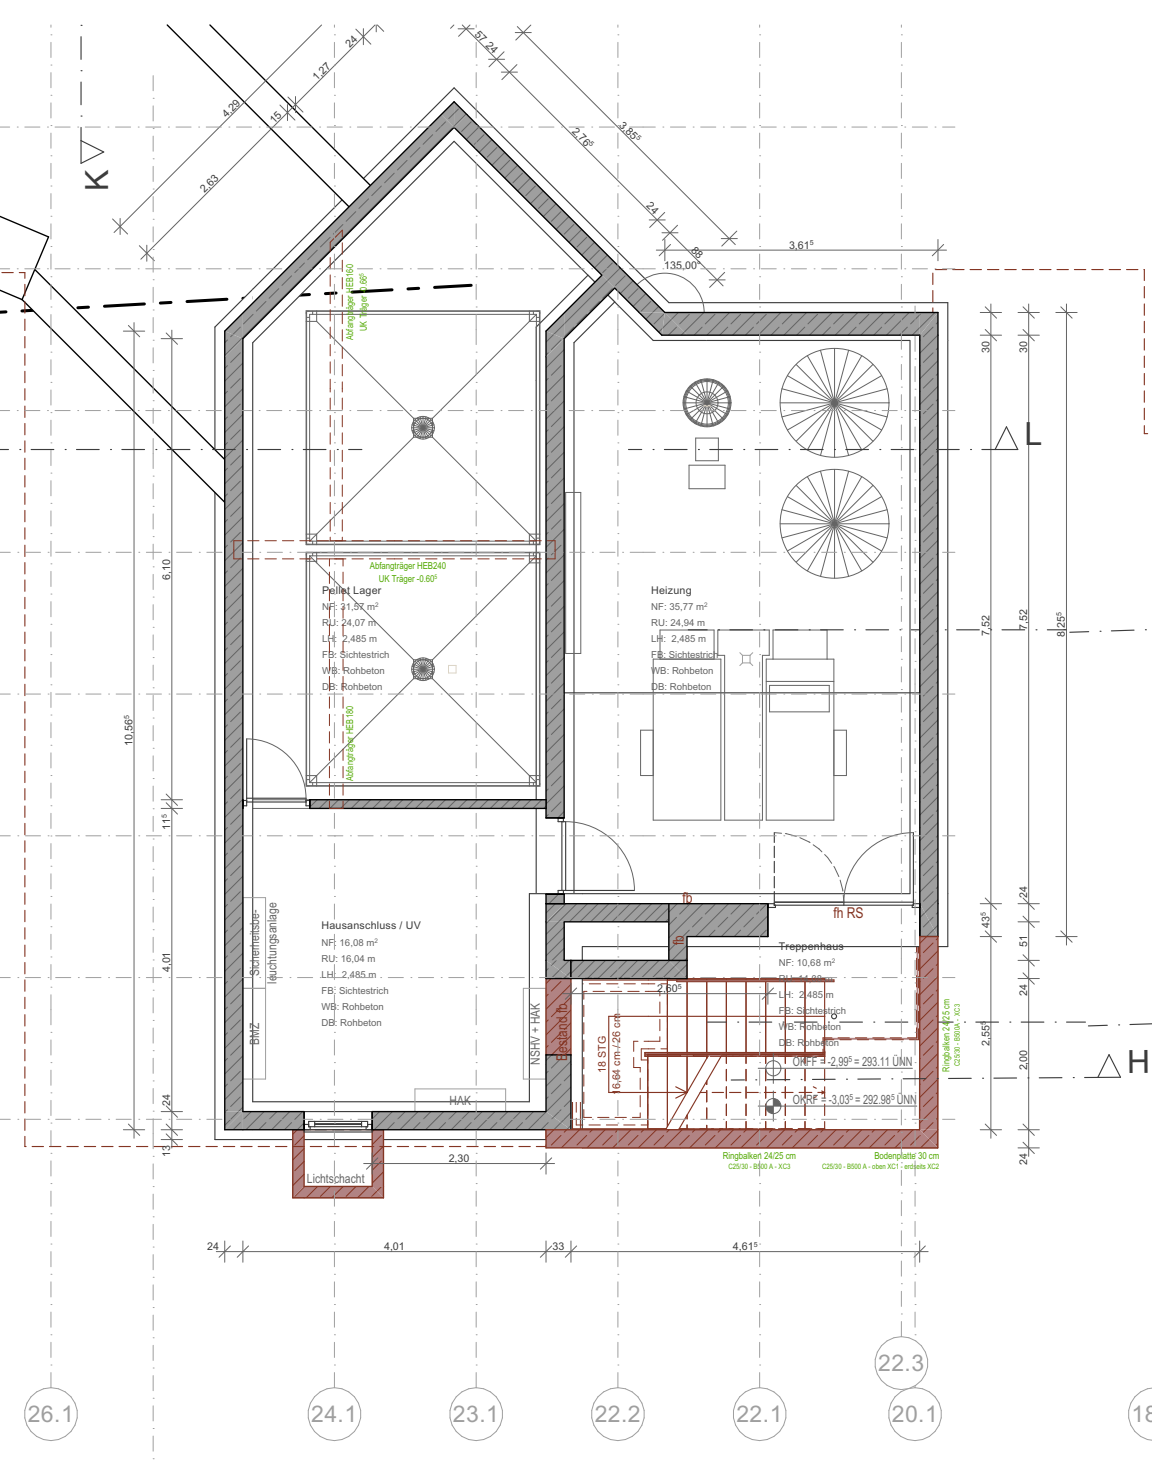


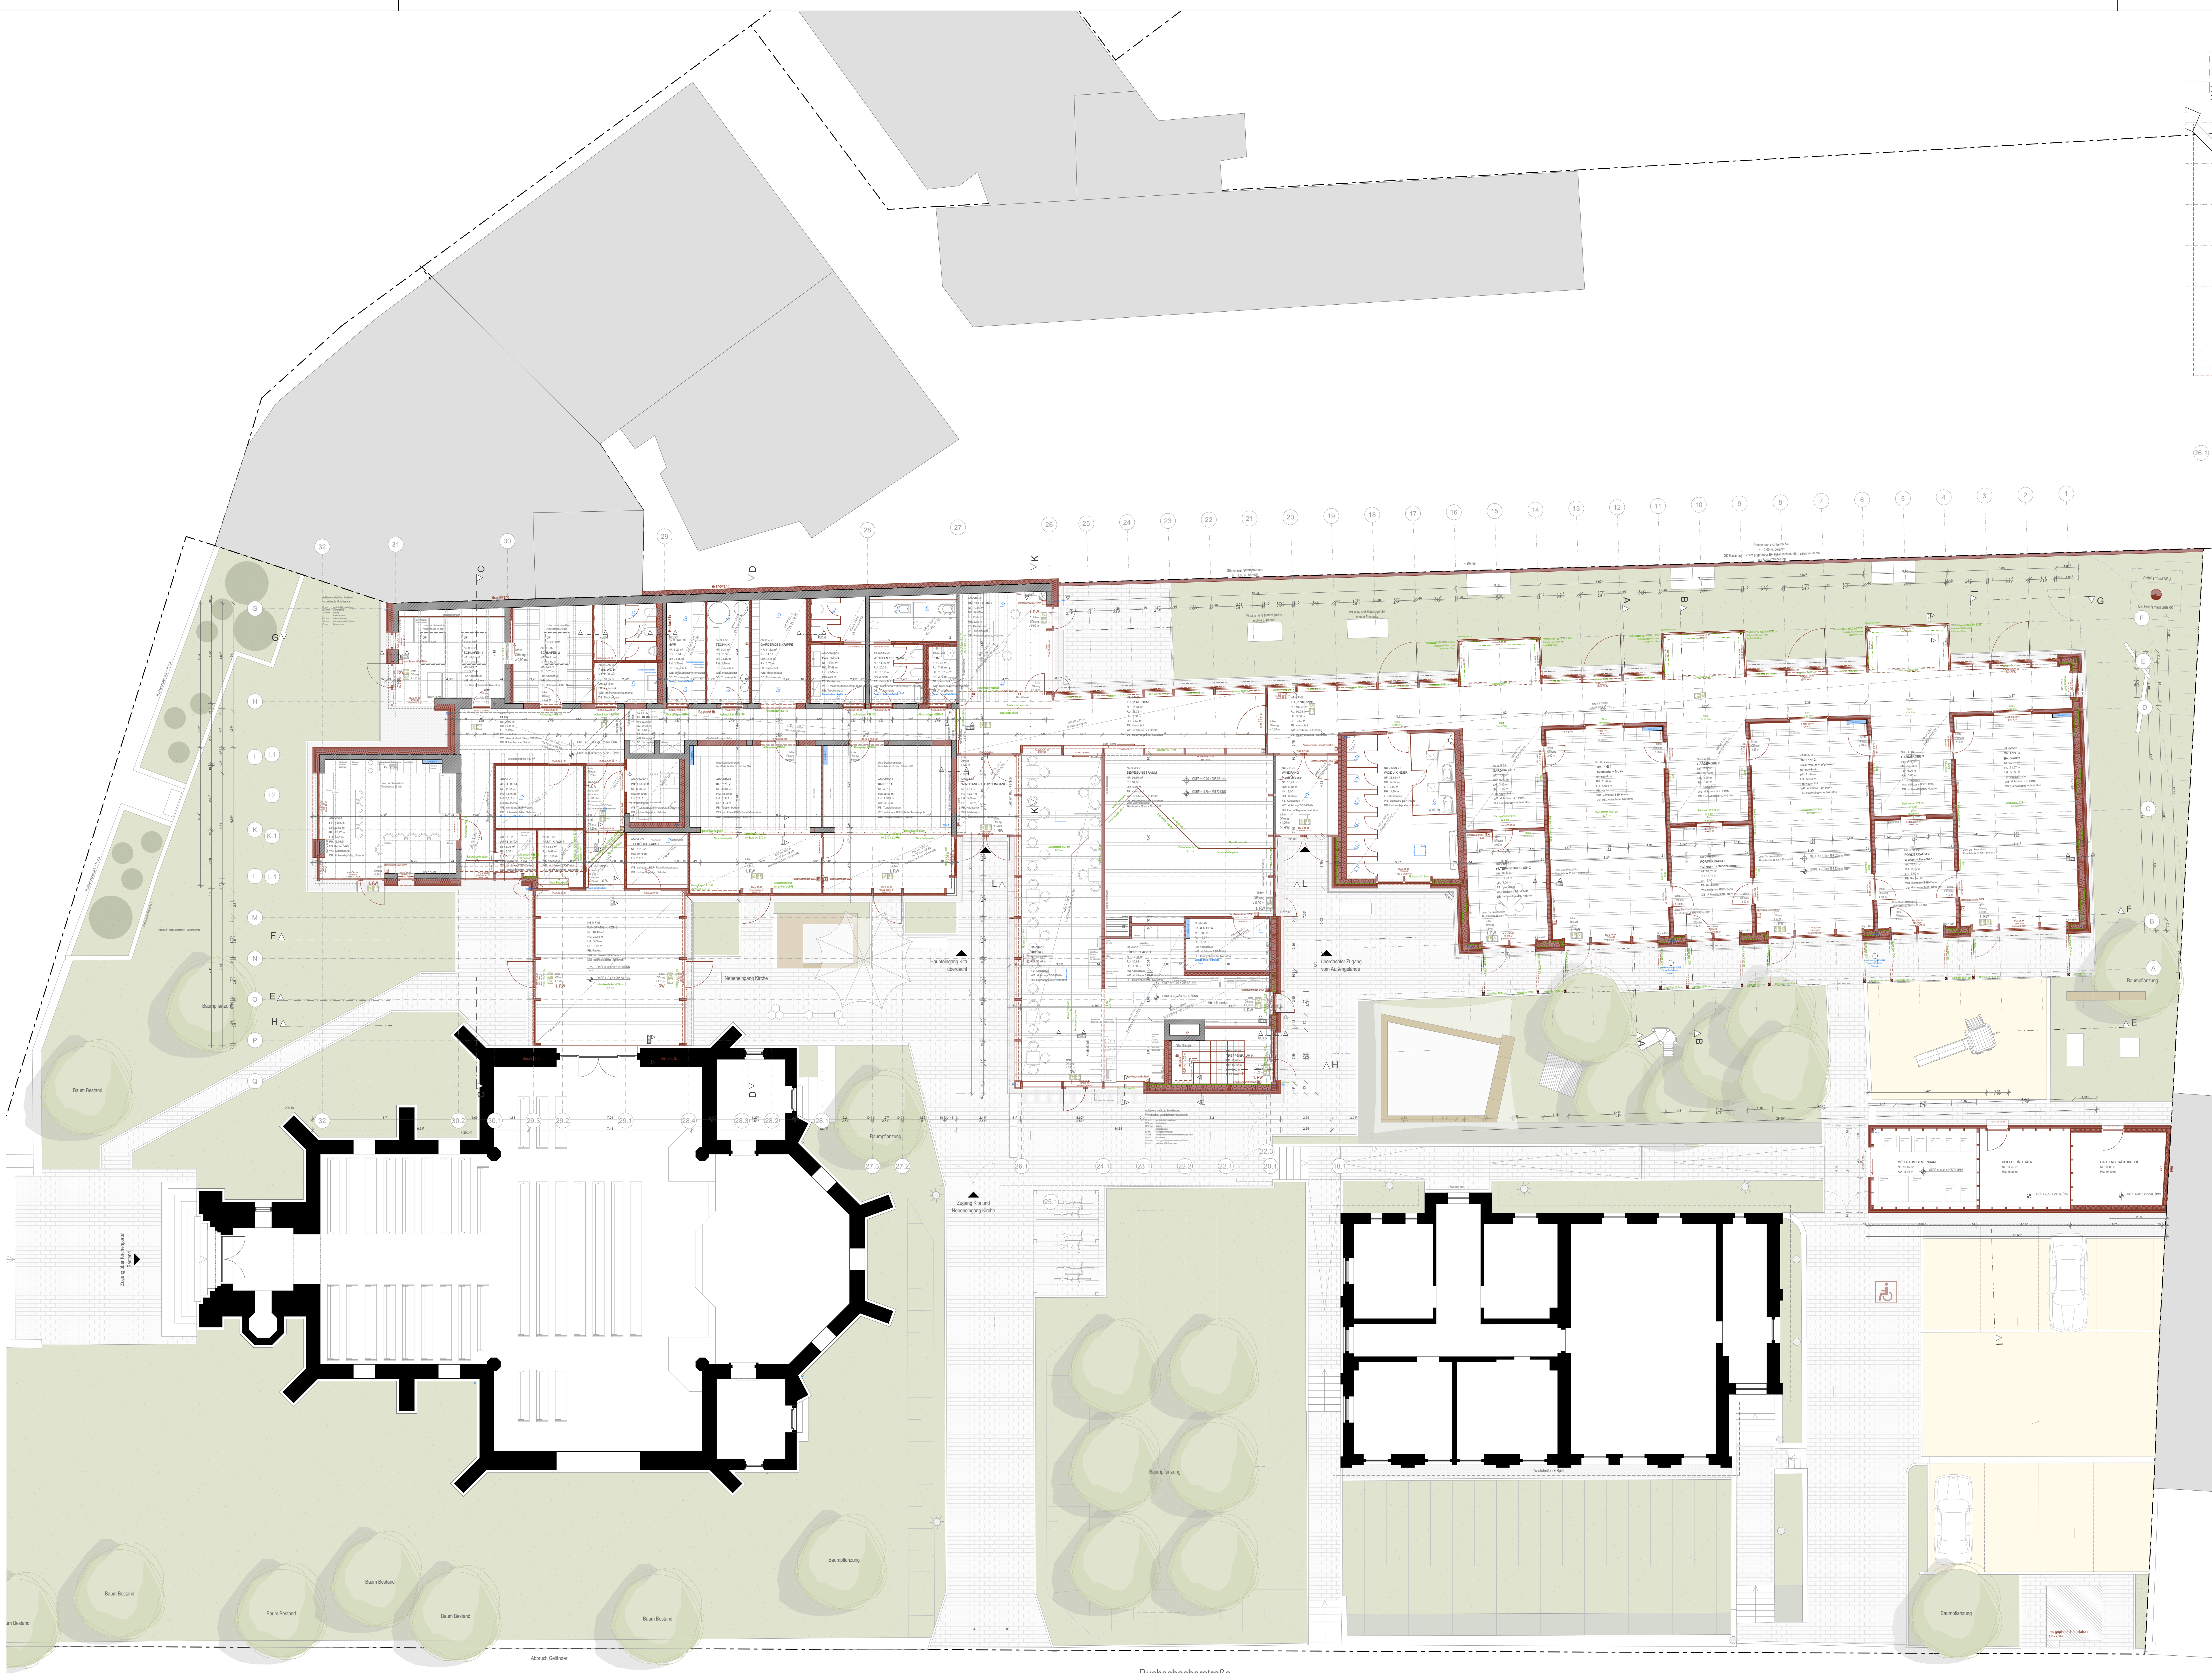

Legende	Bestandswände	Grundstücksgrenze
	Stahlbeton	Abbruch
Mauerwerk	Stahlbeton-Fertigteile	Regenwasser
	Estrich / unbewehrter Beton	Schmutzwasser
Holzbauteil massiv	Wärmedämmung (hart)	Hinweis Statik
	Wärmedämmung (weich)	Hinweis Brandschutz
Abkürzungen	OK FFB Oberkante Fertigfußboden	Hinweis Haustechnik
	OK KFB Oberkante Rohfußboden	
Bemerkung	OK FD Oberkante Fertigdeckel-dach	
	OK RD Oberkante Rohdeckel-dach	
Index	WF Wohnfläche	

Abkürzungen	RR Regenfallrohr
	BRH Brüstungshöhe
Bemerkung	AS Absturzsicherung
	PV Photovoltaik
Index	NF Nettraumfläche

Index	Datum	Beschreibung	Gesich.
	10.06.26	Brandschutzantrag Nebengebäude	KK
Überseite/ Lageplan			

Höhenangabe
± 0,00 = 296,02 ü.NN.

Bauherr
Evangelische Kirchengemeinde Oberes Kollertal
Cornelienhaus zur 3-gruppigen Kita
Buschschäferstraße, Riegelberg
Telefon oder E-Mail

Planersteller
PUR+
PUR+ ARCHITECTEN
STEIN HEIMES PARTNER GMBH
Bahnhofstraße 11, 54317 Kassel
Tel. 0551 - 577 59
hello@purplus.team
www.purplus.team

Projekt
Evangelische Kirchengemeinde Oberes Kollertal Umbau und Erweiterung
Cornelienhaus zur 3-gruppigen Kita
Buschschäferstraße, Riegelberg

Planinhalt
Ausführungsplanung
Übersichtsplan

Planstapel	Maßstab	Plan erstellt am	von	Format
1:100	11.05.2026	KK		A0

Plannummer	Planer	Bauzeit - Planart - Ebene - Nummer	Index
ARC - 05 -	xx-GR-UP-01		A