




Ansicht Nord

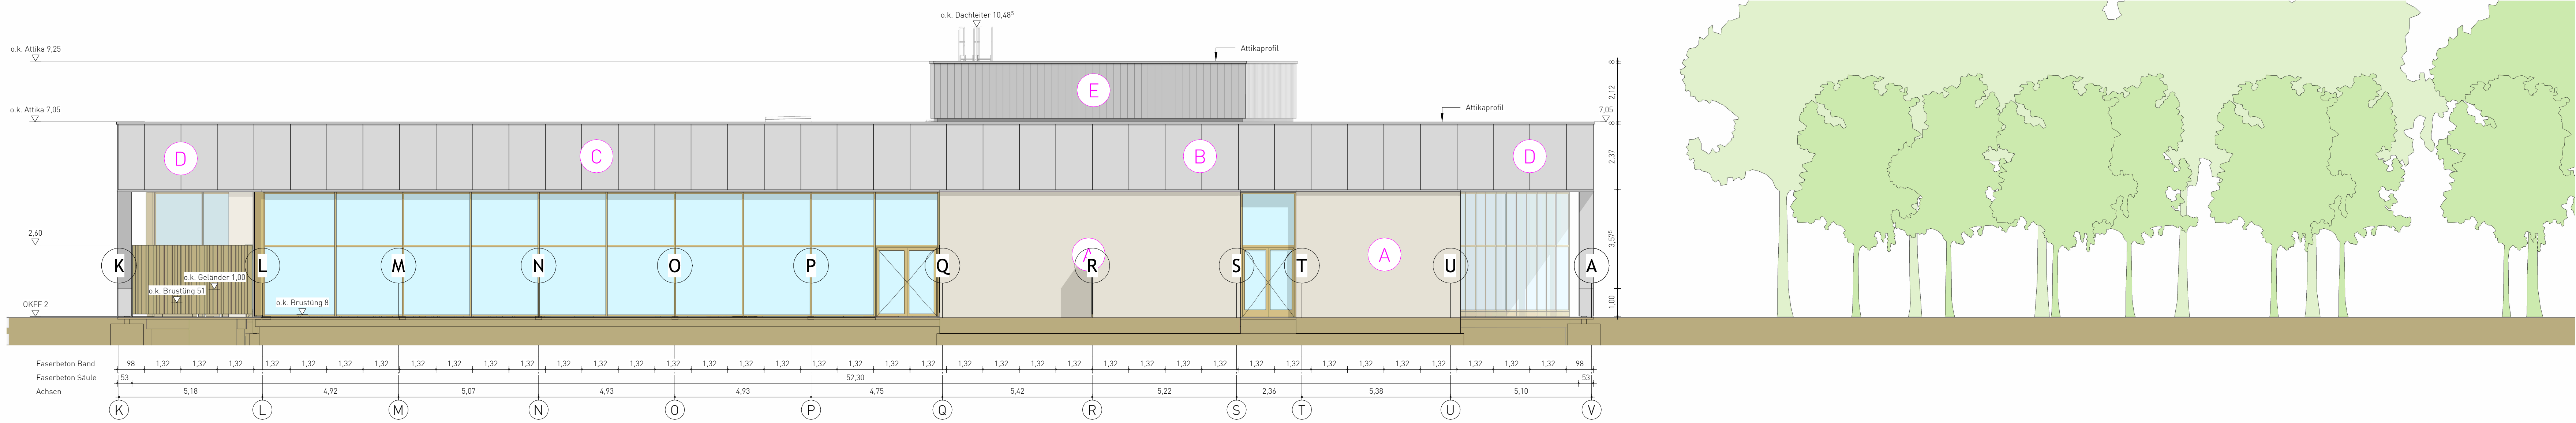

Ansicht Ost

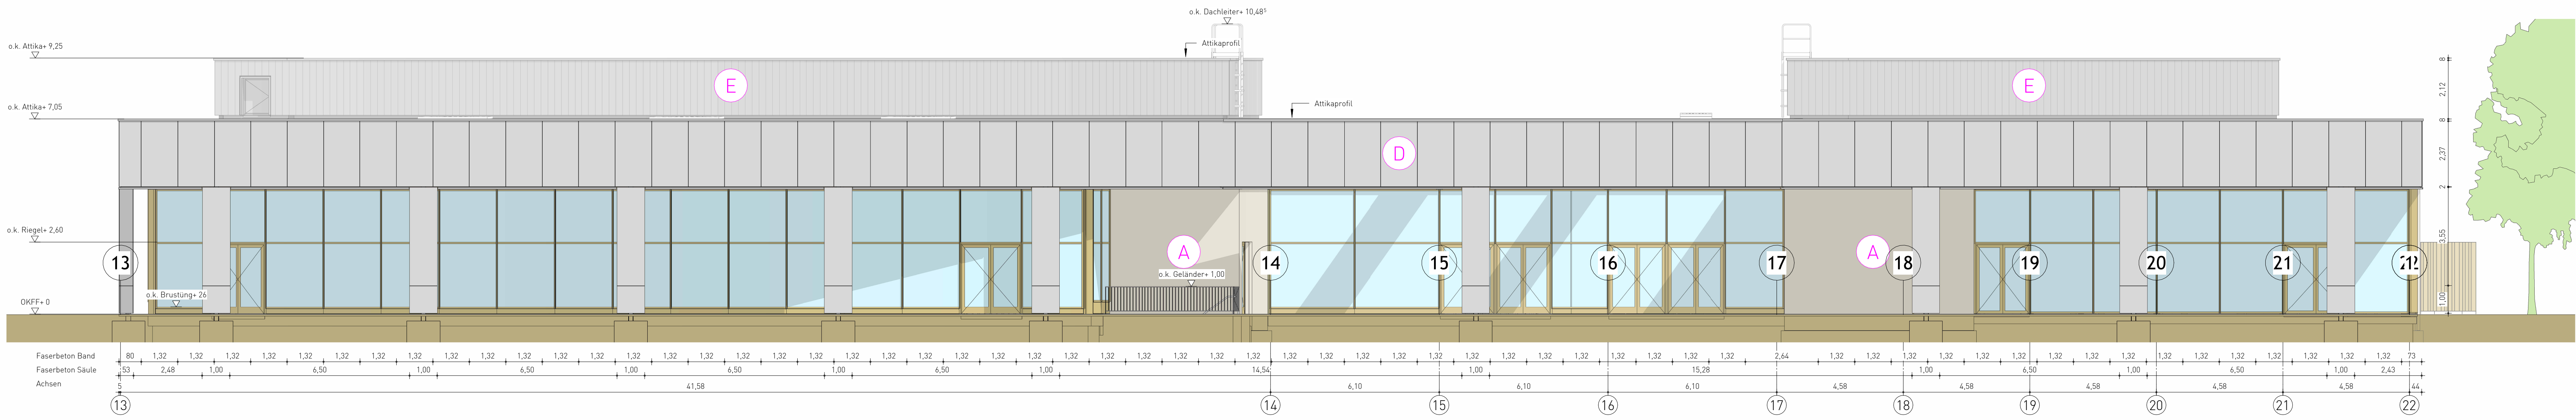




Ansicht Süd

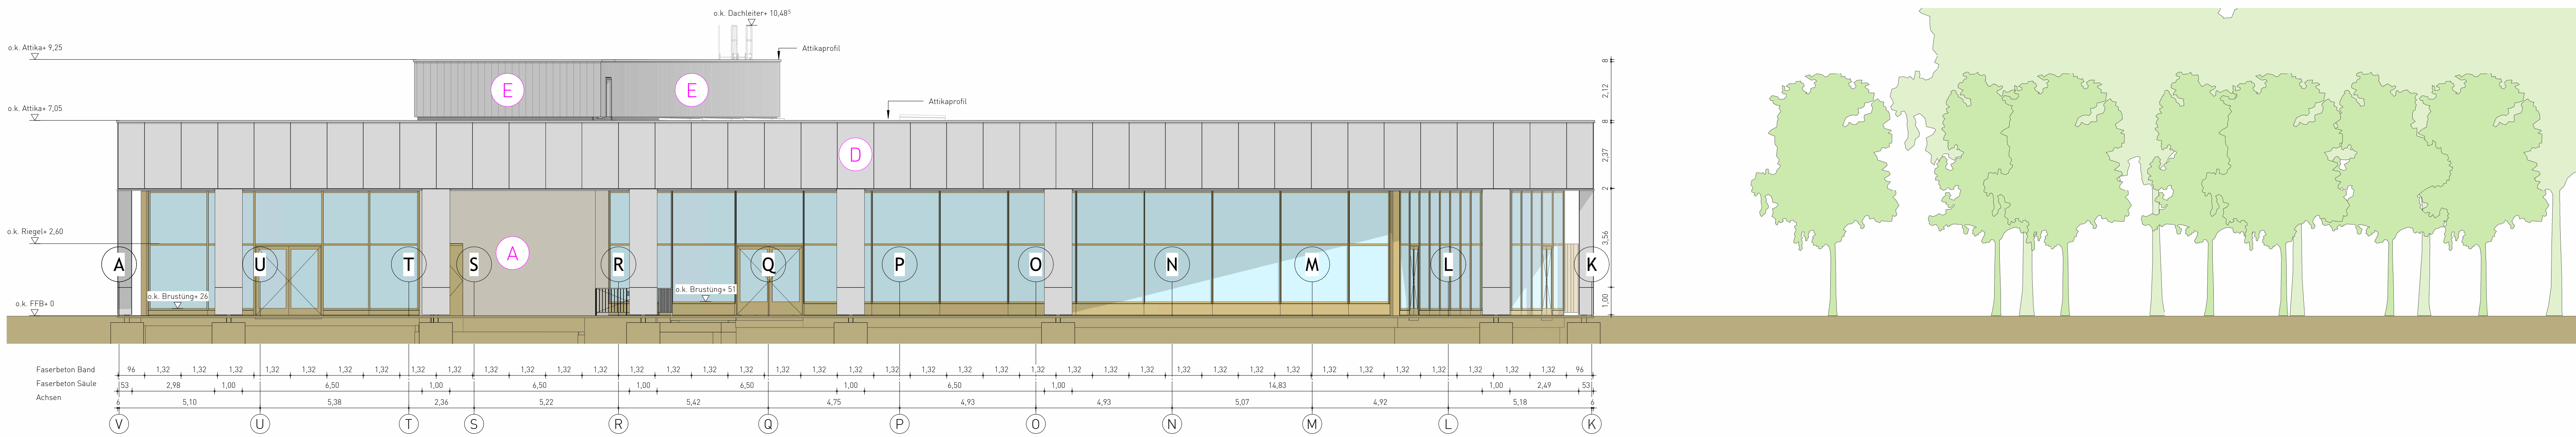

Ansicht West

Legende

Fassade Ziegeln, Läuferverband
typ: Petersen Ziegel D72
Dimension: 22,8x10,8x5,4cm

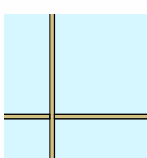 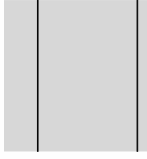

Bauherr: Stadt Pfungstadt
Baureihe: Kirchstraße 12-14, 64319 Pfungstadt
Architekt: Neubau Familienbad Pfungstadt
Gez. von: Dr.-Horst-Schmidt-Straße 12
Mallstab: 64319 Pfungstadt, Deutschland
Planer: Fassadenansichten
Liegenschaftsnummer: Gemarkung Flur: 10, Flurstück: 1/15 + 30/12
Index: 09.02.2026

