



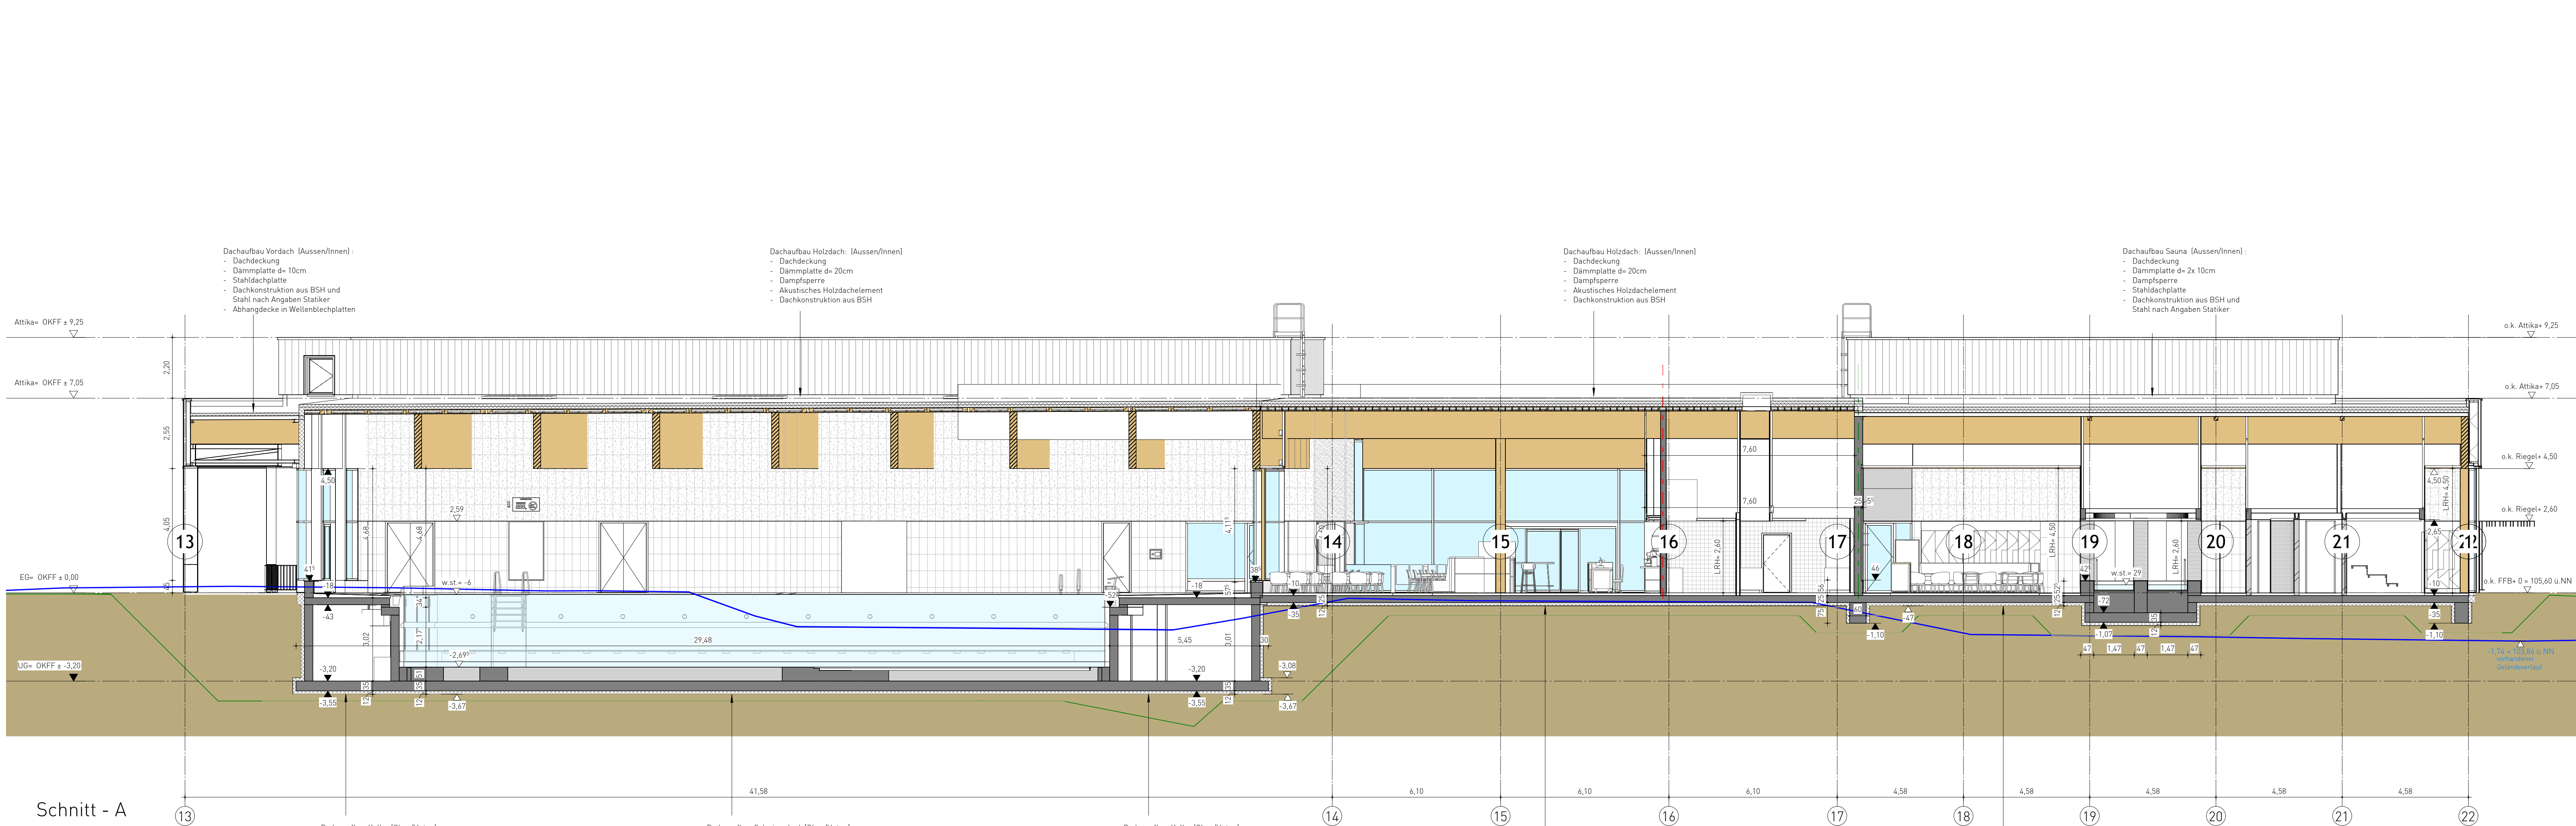


Schnitt - A

Schnitt zwischen Achse 13 und 14 ist nicht rechtwinklig

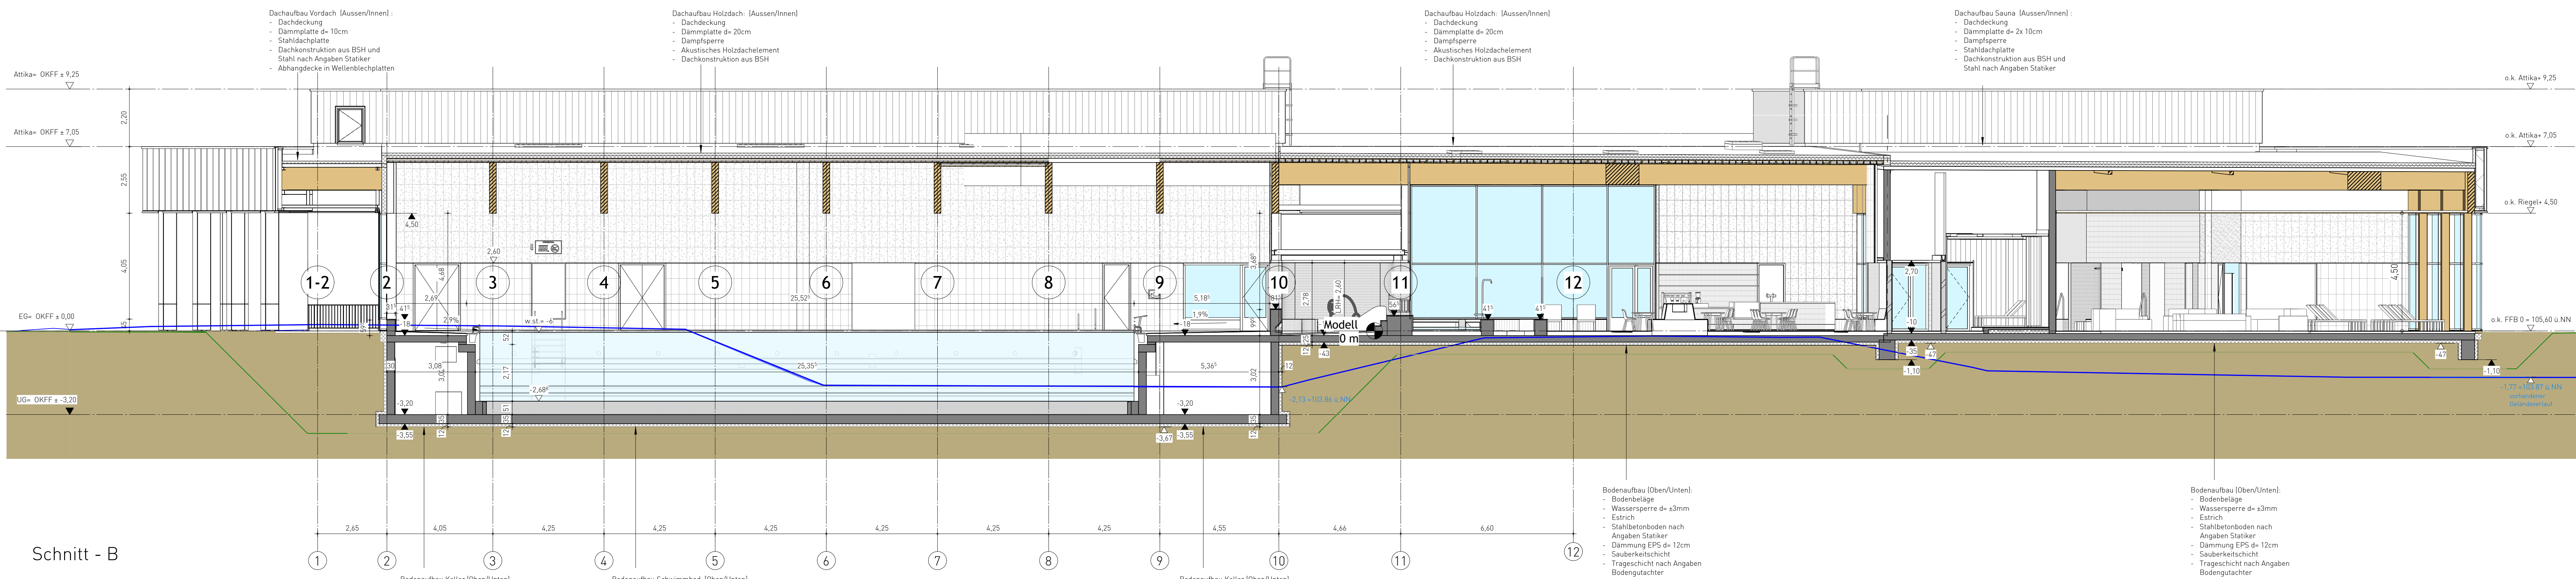

Schnitt - B

Schnitt rechts von Achse 12 und ist nicht rechtwinklig

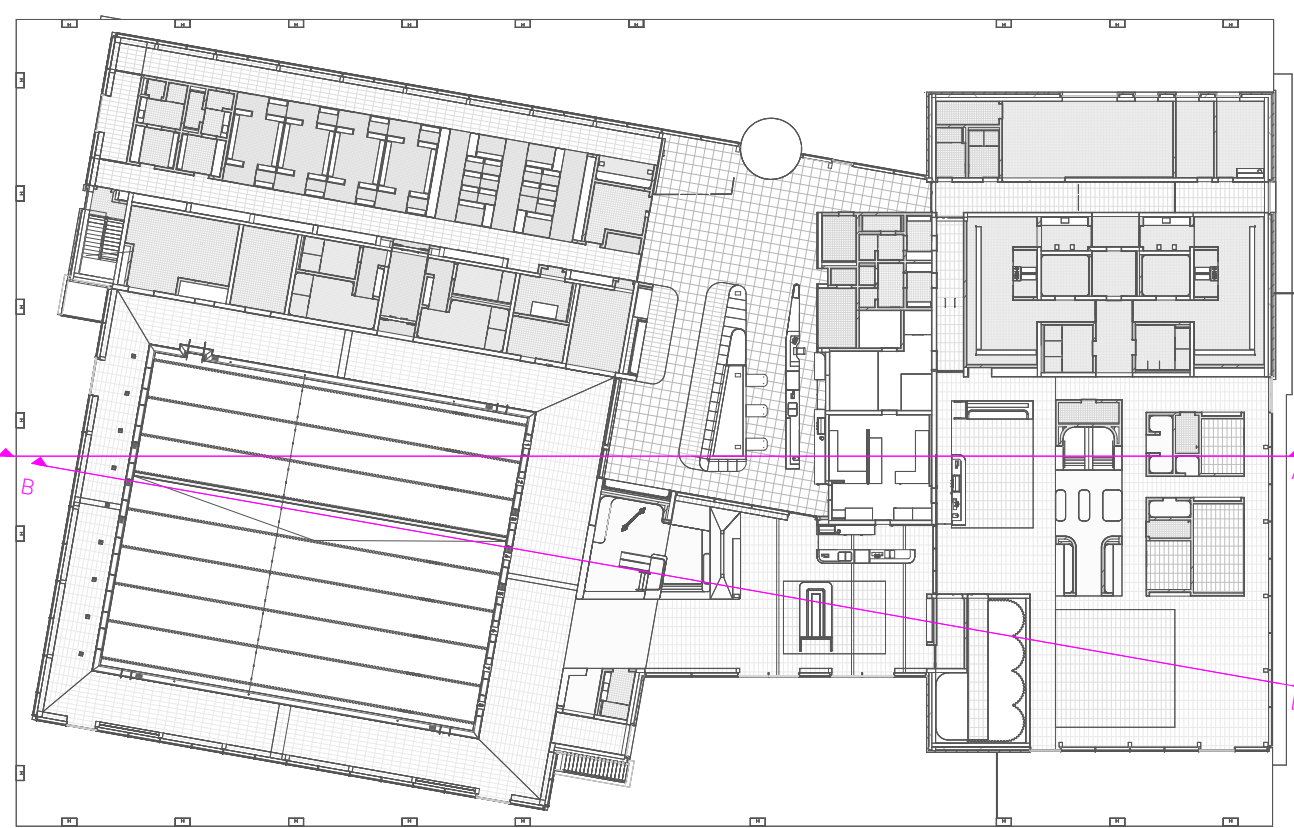

Legende

- Innenwand, Hochlochziegel Mauerwerk, d=175mm
 - Innenwand, Trockenbau, ohne Dämmung
 - Trennwand, Stahlbeton, d=250mm oder 300mm
 - Fassade Glasfaserarmiertenplatten, Aufbau: Unterkonstruktion Holz oder Stahlbeton, Glaswolle d=175mm, Dampfsperre, Omega Profil d=130mm, Fassadenverkleidung d=20mm
 - Fassade Mauerwerk, Aufbau: Unterkonstruktion Holz oder Stahlbeton, Holztafelwand mit Dämmung, Dampfsperre, Luftschicht d=25mm, Mauerwerk d=150mm
 - Wandbelag allgemein
 - Holzboiler
 - Aluminium Fassadensystem Außen, mit: Drahtverglasung, Doppelverglasung
 - Aluminium Fassadensystem Innen, mit: Doppelverglasung Klimatrennung Innenbereich, Einfachverglasung für nicht klimatrennende Trennwände im Innenbereich
 - Aluminium Fassadensystem, mit: Sandwich Dämmung, Aluminiumüberdeckung für Profile
 - Aluminium Fassadensystem, mit: Aluminiumtür
 - Aluminium Außentür, LBRH, Lichte Breite (L) in mm
 - Innentür, Holz mit Holzuzarge oder Stahlzarge, LBRH, Lichte Breite (L) in mm
 - Innentür, Aluminium, LBRH, Lichte Breite (L) in mm
- OK FFB EG ± 0,00 = 105,60 u.NN
- Retropassweg
- Feuerhemmende Wand, d=100 oder 120
- Hochfeuerhemmende Wand, d=100 oder 120
- Feuerhemmender Abschluss, selbstschließend
- Hochfeuerhemmender Abschluss, selbstschließend
- RA: Entrauchungsförderung
- LB: Lichte Breite
- BA: Bodenablauf
- BRH: Brüstungshöhe
- LRH: Lichte Raumhöhe
- Interne Klimatrennung
- Vorhandener Geländeverlauf
- Erdabschub Geländeverlauf

Bauherr: Stadt Pfungstadt
Kirchstraße 12-14, 64319 Pfungstadt
Bauherrin: Neubau Familienbad Pfungstadt
Dr.-Horst-Schmidt-Straße 12
64319 Pfungstadt, Deutschland
Schnitte A - B
Liegenschaftsnummer: Gemarkung Flur: 10, Flurstück: 1/15 + 30/12
Planer: Architekt
Gez. von: Multizab
Plandatum: 09.02.2026
Index: 1:100