



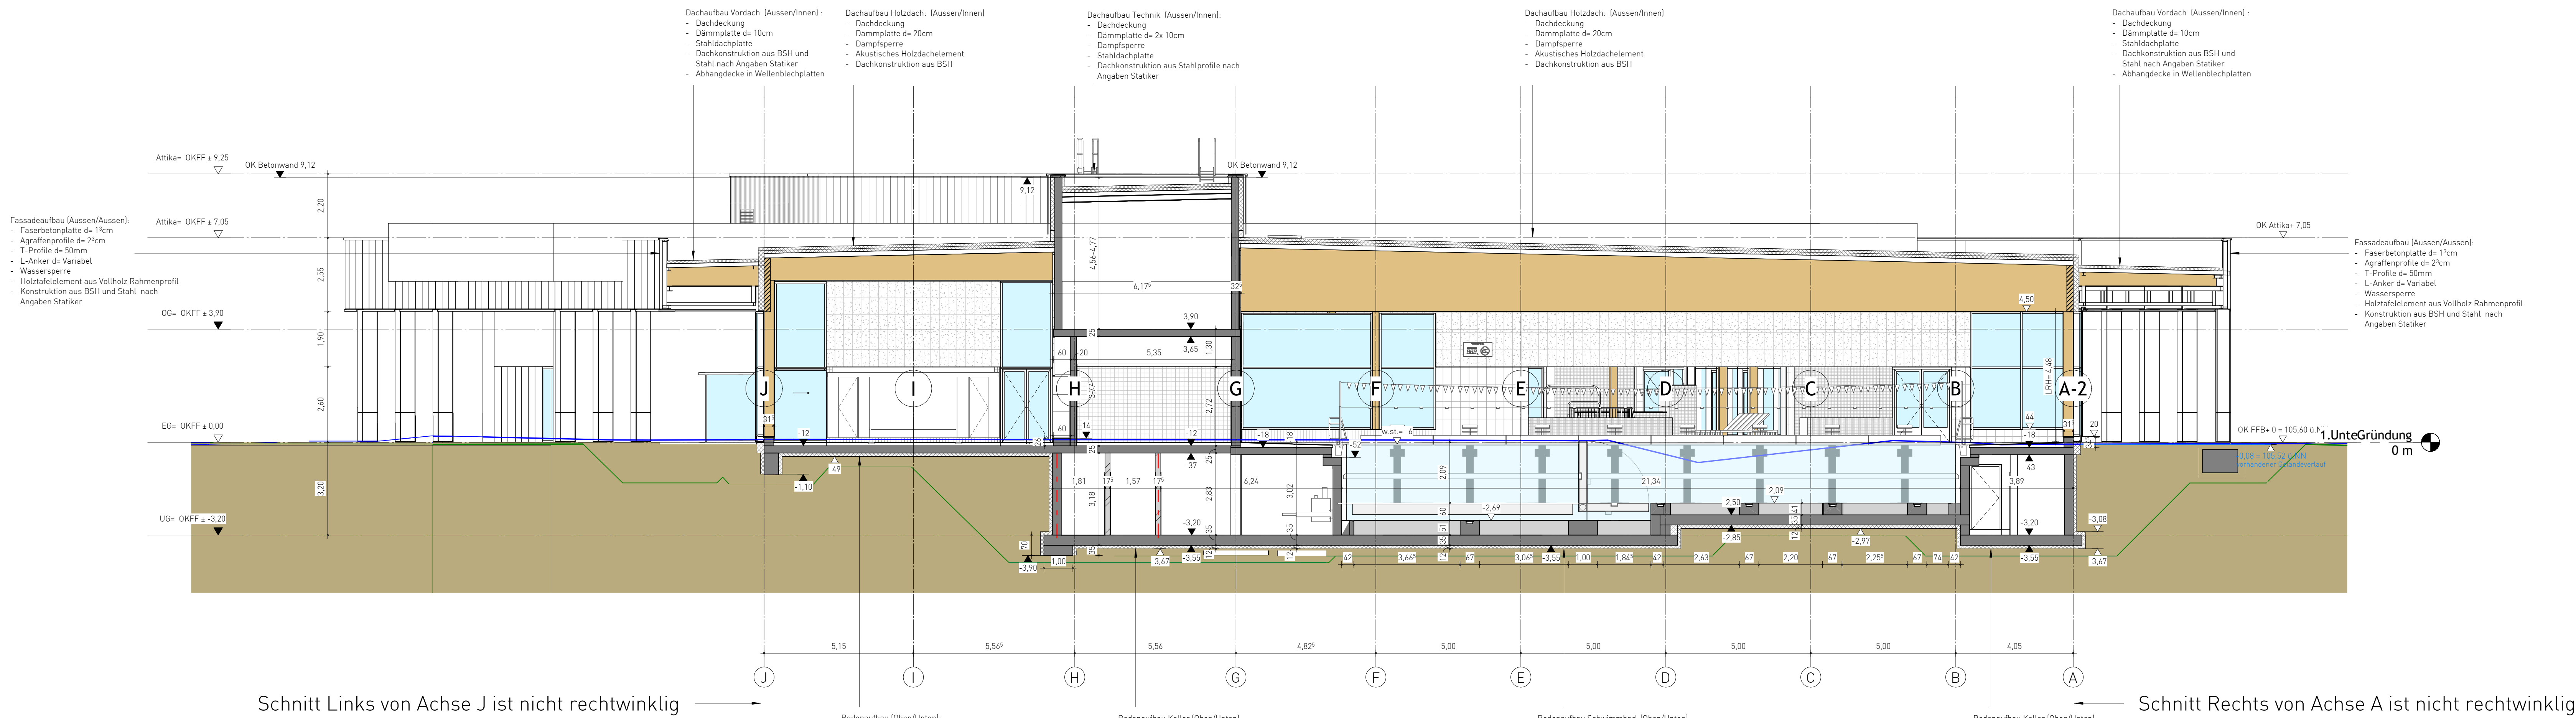

Schnitt C

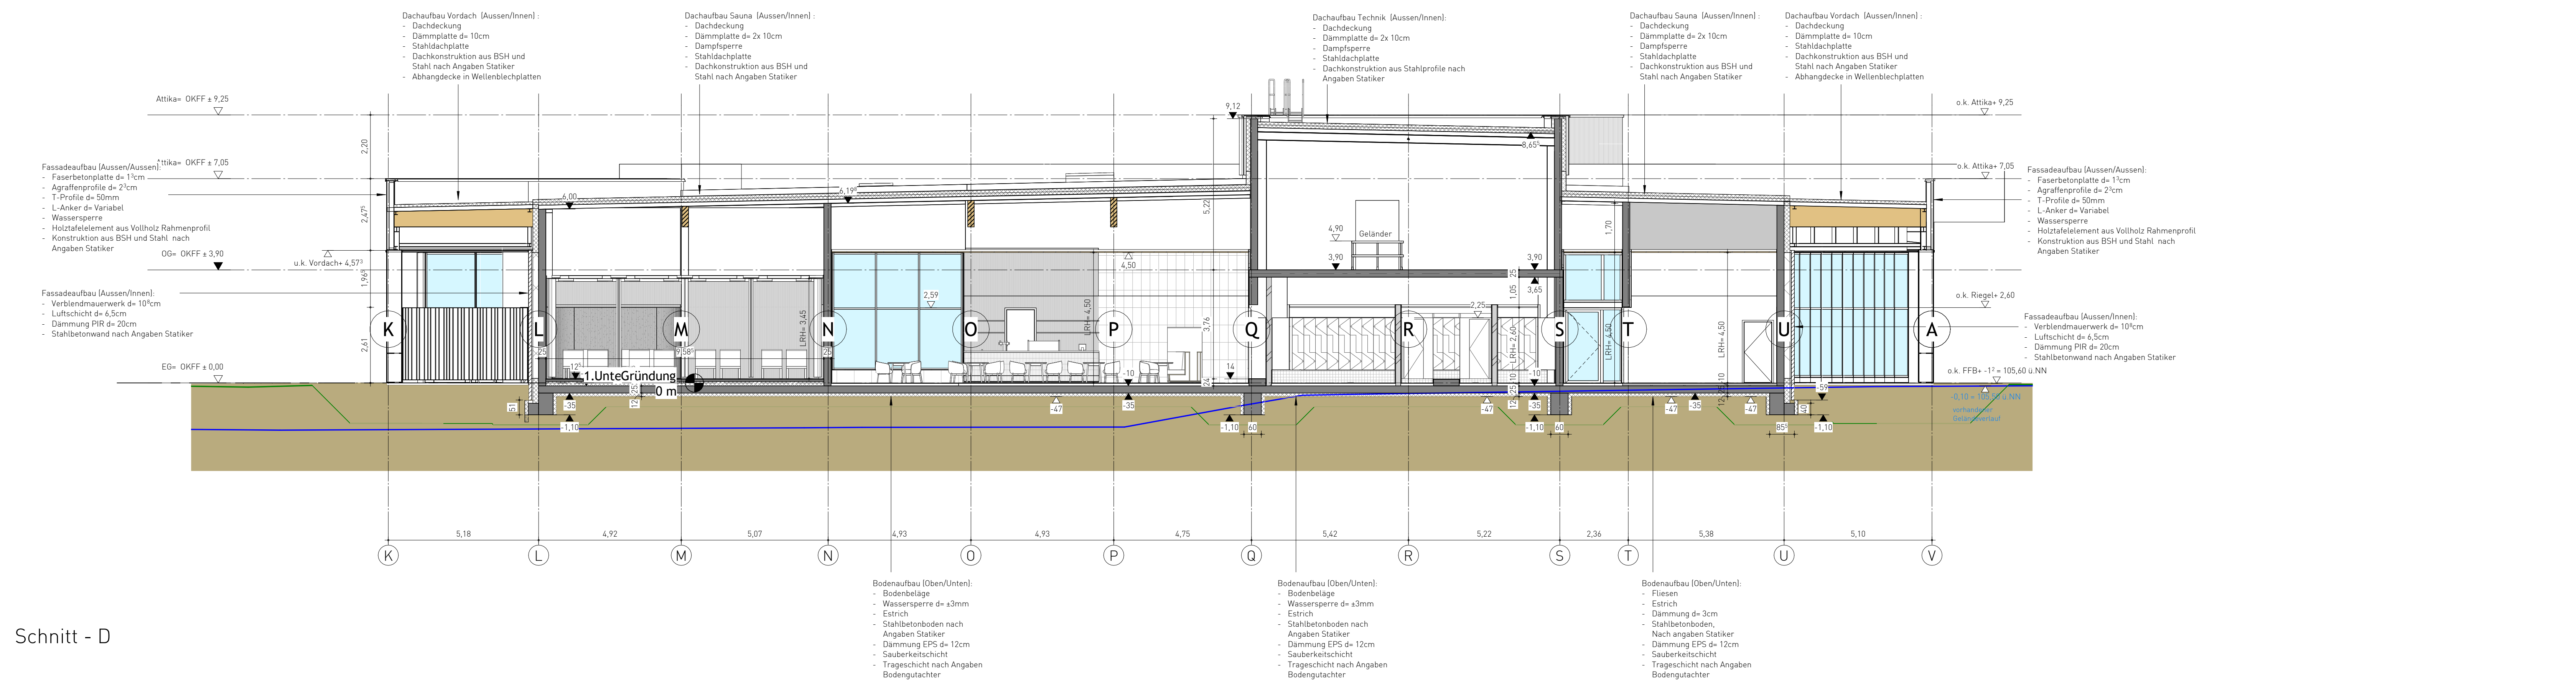

Schnitt D



Legende

- Innenwand, Hochlochziegel Mauerwerk, d=175mm
- Innenwand, Trockenbau, ohne Dämmung
- Tragende Wand, Stahlbeton, d=250mm oder 300mm
- Fassade Glasverkleidung, Aufbau: Unterkonstruktion Holz oder Stahlbeton, Glaswolle d=2x175mm, Dampfschuttschicht, Omega-Profil d=150mm, Fasermentplatten, Fassadenverkleidung d=20mm
- Fassade Mauerwerk, Aufbau: Unterkonstruktion Holz oder Stahlbeton, Holzständer mit Dämmung, Dampfschuttschicht, Wasserdichte, Luftschicht d=35mm, Mauerwerk d=175mm
- Wandbelag allgemein
- Aluminium Fassadensystem Außen, mit: Dreifachverglasung, Doppelverglasung
- Aluminium Fassadensystem Innen, mit: Doppelverglasung Klimatrennung, Innenbereich: Einfachverglasung für nicht klimatisierende Trennwände im Innenbereich
- Aluminium Fassadensystem, mit: Sandwich Dämmung, Aluminiumumrandung für Profile
- Aluminium Fassadensystem, mit: Aluminium
- Außentür, Aluminium, Licht Breite (b) in mm
- Interiortür, Holz mit Holzstange oder Stahlstange, Licht Breite (b) in mm
- Interiortür, Aluminium, Licht Breite (b) in mm

Bauherr: Stadt Pfungstadt
Kirchstraße 12-14, 64319 Pfungstadt
Baueinheit: Neubau Familienbad Pfungstadt
Dr.-Horst-Schmidt-Straße 12
64319 Pfungstadt, Deutschland
Darstellungsort: Schnitte C - D
Liegenschaftsnummer: Gemarkung Flur: 10, Flurstück: 1/15 + 30/12
Planer: Planer
Gez. von: Gez. von
Maßstab: 1:100
Plandatum: 09.02.2026
Index: Index

