



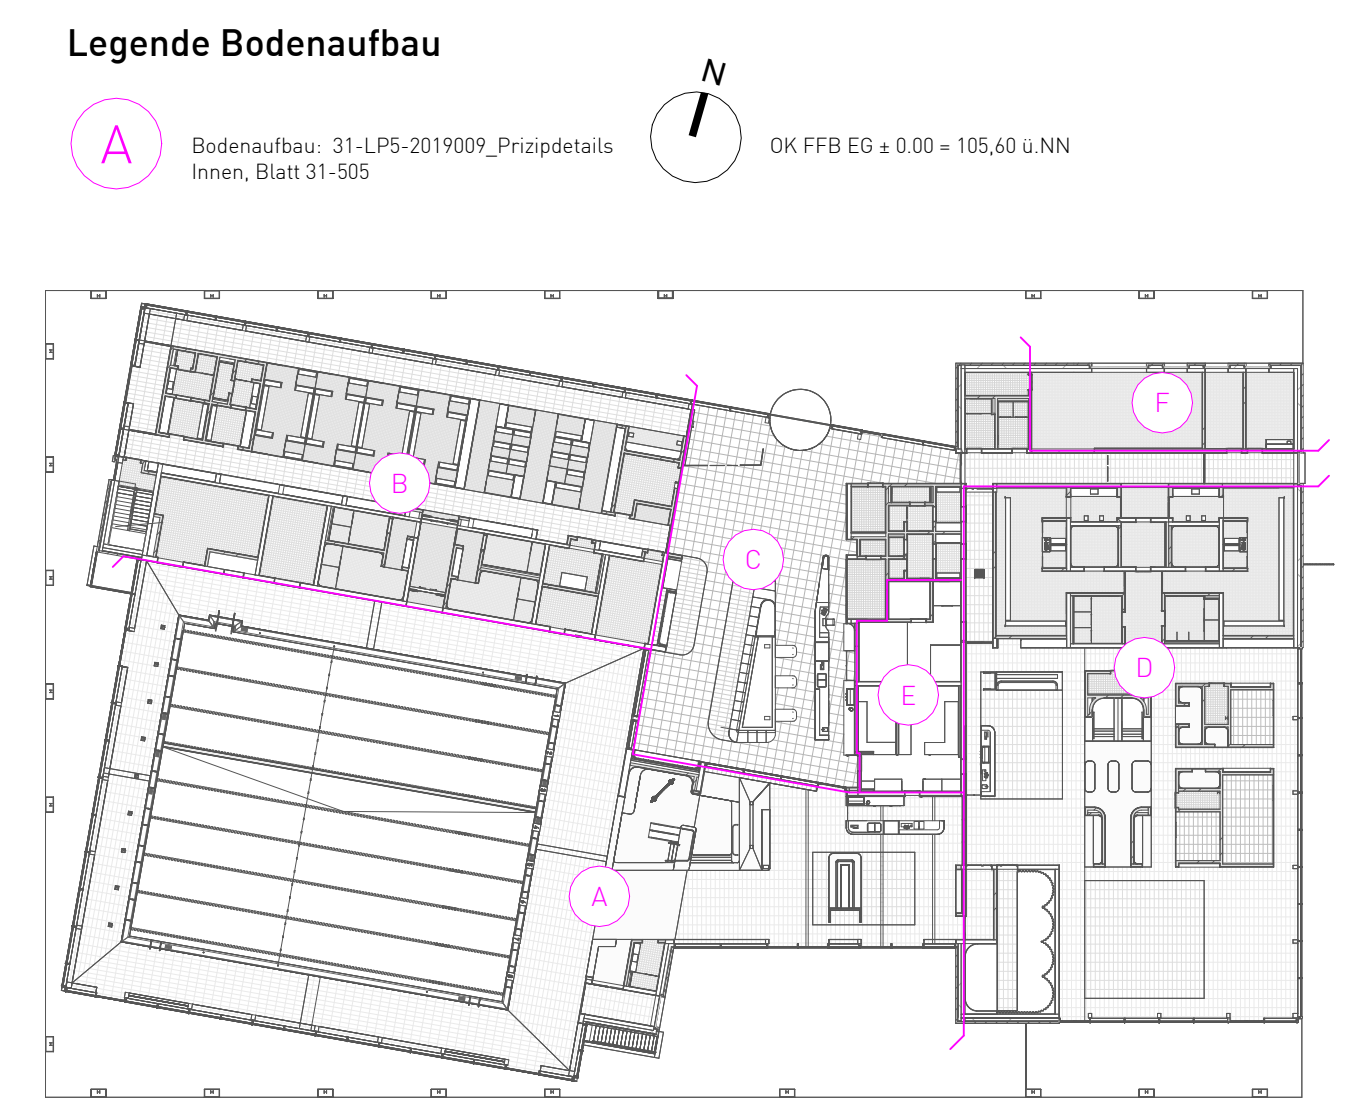

Abkürzung	Oberflächenart	Farbe	Format	Farbe Fugen	Rutschf.	Verband	Produkt der Planung	Quadratmeter
BS1	Kunststoffboden	-	-	-	-	-	-	2,31 m²
BS1	Betonboden	-	-	-	-	-	-	927,16 m²
BF1	Bodenfliese	brown/braun	60x60x3,7cm	silbergrau	R10A	Kreuzverband	Rafin Fossil	275,83 m²
BF2	Bodenfliese	sandbeige	30x60x1,2cm	silbergrau	R10A	Kreuzverband	Mosa Solids	156,56 m²
BF3	Bodenfliese	dunkelgrün	10x10x0,85cm	silbergrau	R10/B	Kreuzverband	Agrob Buchtal Plural	162,21 m²
BF4	Bodenfliese	dunkelgrün	10x10x0,85cm	silbergrau	R10/B	Kreuzverband	Agrob Buchtal Plural	5,83 m²
BF5	Bodenfliese	sandbeige	30x60x1,2cm	silbergrau	R10/B	Kreuzverband	Mosa Core collection Solids	67,40 m²
BF6	Bodenfliese	lecco/weiß	10x10x0,85cm	silbergrau	R10/B	Kreuzverband	CE.SI I Colori	91,53 m²
BF7	Bodenfliese	mittelgrau	15x15x0,8cm	silbergrau	R10/B	Kreuzverband	Agrob Buchtal Nova	85,72 m²
BF8	Bodenfliese	sandbeige	30x60x1,2cm	silbergrau	R10/B	Kreuzverband	Mosa Core collection Solids	795,75 m²
BF9	Bodenfliese	ruggero/weiß	5x5x0,55cm	silbergrau	R10/B	Kreuzverband	CE.SI Full body	40,66 m²
BF10	Bodenfliese	classic/weiß	20x60x0,75cm	silbergrau	R10/B	Kreuzverband	Ergon Medley	144,88 m²
BF11	Bodenfliese	ruggero/weiß	5x5x0,55cm	silbergrau	R10/B	Kreuzverband	CE.SI Full body	22,78 m²
BF12	Bodenfliese	lecco/weiß	5x5x0,55cm	silbergrau	R10/B	Kreuzverband	CE.SI I Colori	33,19 m²
BF13	Bodenfliese	atraxi	15x15x0,55cm	silbergrau	R10A	Kreuzverband	Agrob Buchtal Basis 3	52,79 m²
BF14	Bodenfliese	lachs/weiß	10x10x0,85cm	silbergrau	R10/B	Kreuzverband	Agrob Buchtal Plural	136,27 m²
BF15	Bodenfliese	fluoro/weiß	5x5x0,55cm	silbergrau	R10/B	Kreuzverband	CE.SI Full body	54,67 m²
BF16	Bodenfliese	avon/weiß	5x5x0,55cm	silbergrau	R10/B	Wilder	Mosa Core collection Terra	29,58 m²
BF17	Bodenfliese	mittelgrau	15x15x0,8cm	silbergrau	R10/B	Kreuzverband	Agrob Buchtal Nova	76,47 m²
BF18	Bodenfliese	italian white	60x120x0,9cm	silbergrau	R10/B	Kreuzverband	Agrob Buchtal Solid Ground	7,63 m²
BF19	Bodenfliese	sandbeige	60x60x1,2cm	silbergrau	R10A	Kreuzverband	Mosa Solids	88,97 m²
BF20	Bodenfliese	lachs hell	10x10x0,85cm	silbergrau	R10A	Kreuzverband	Agrob Buchtal Plural	8,39 m²
BF21	Bodenfliese	classic green	30x60x0,7cm	silbergrau	R10/B	Kreuzverband	Ergon Medley	39,44 m²
BS1	Kunststoffboden	-	-	-	-	-	-	47,00 m²
BS1	Holzbohlen	-	-	-	-	-	-	34,38 m²
BS1	Seilerlautezone	-	-	-	-	-	-	12,38 m²

Bauherr: Stadt Pfungstadt
Kirchstraße 12-14, 64319 Pfungstadt
Bauherrin: Neubau Familienbad Pfungstadt
Dr.-Horst-Schmidt-Straße 12
64319 Pfungstadt, Deutschland
Darstellungsort: Beläge Boden EG
Liegenschaftsnummer: Gemarkung Flur: 10, Flurstück: 1/15 + 30/12
Planer:
Architekt:
Gez. von:
Maßstab: 1:100
Plandatum: 09.02.2026
Index:

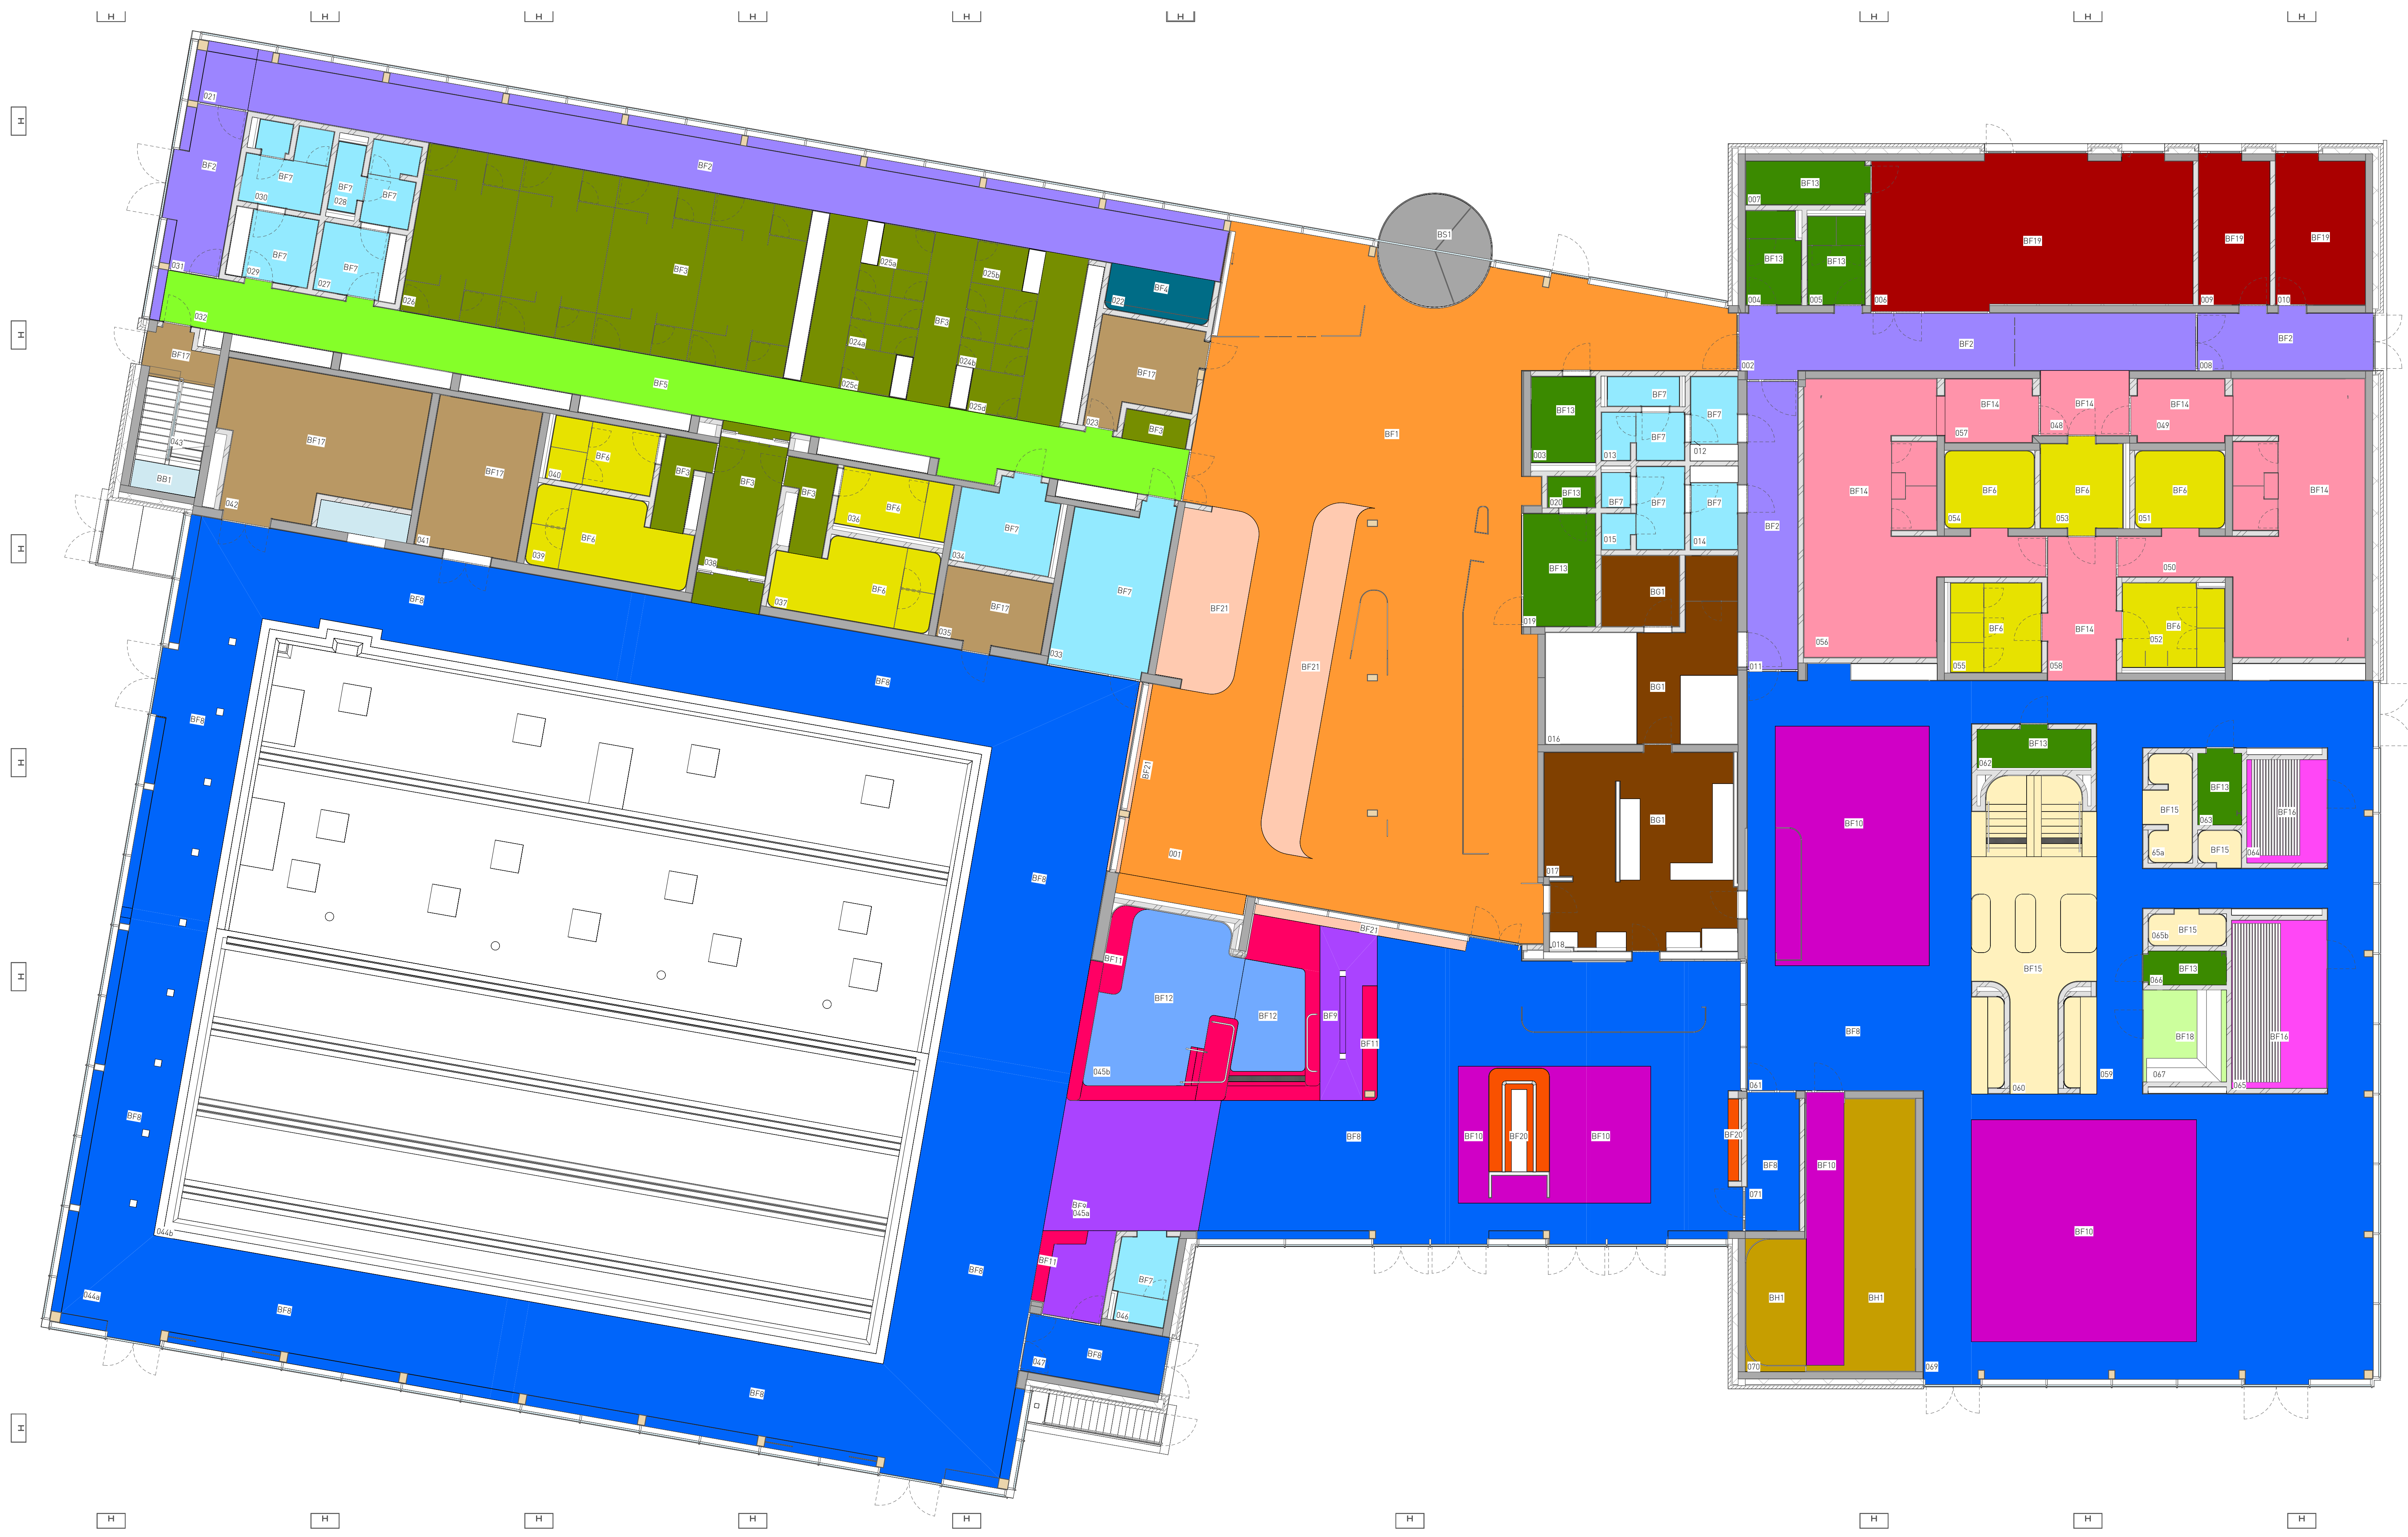