

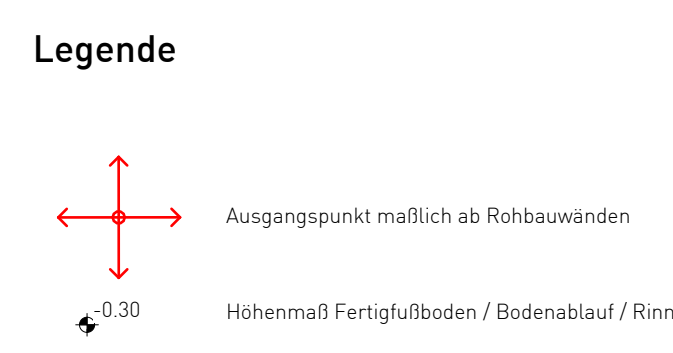


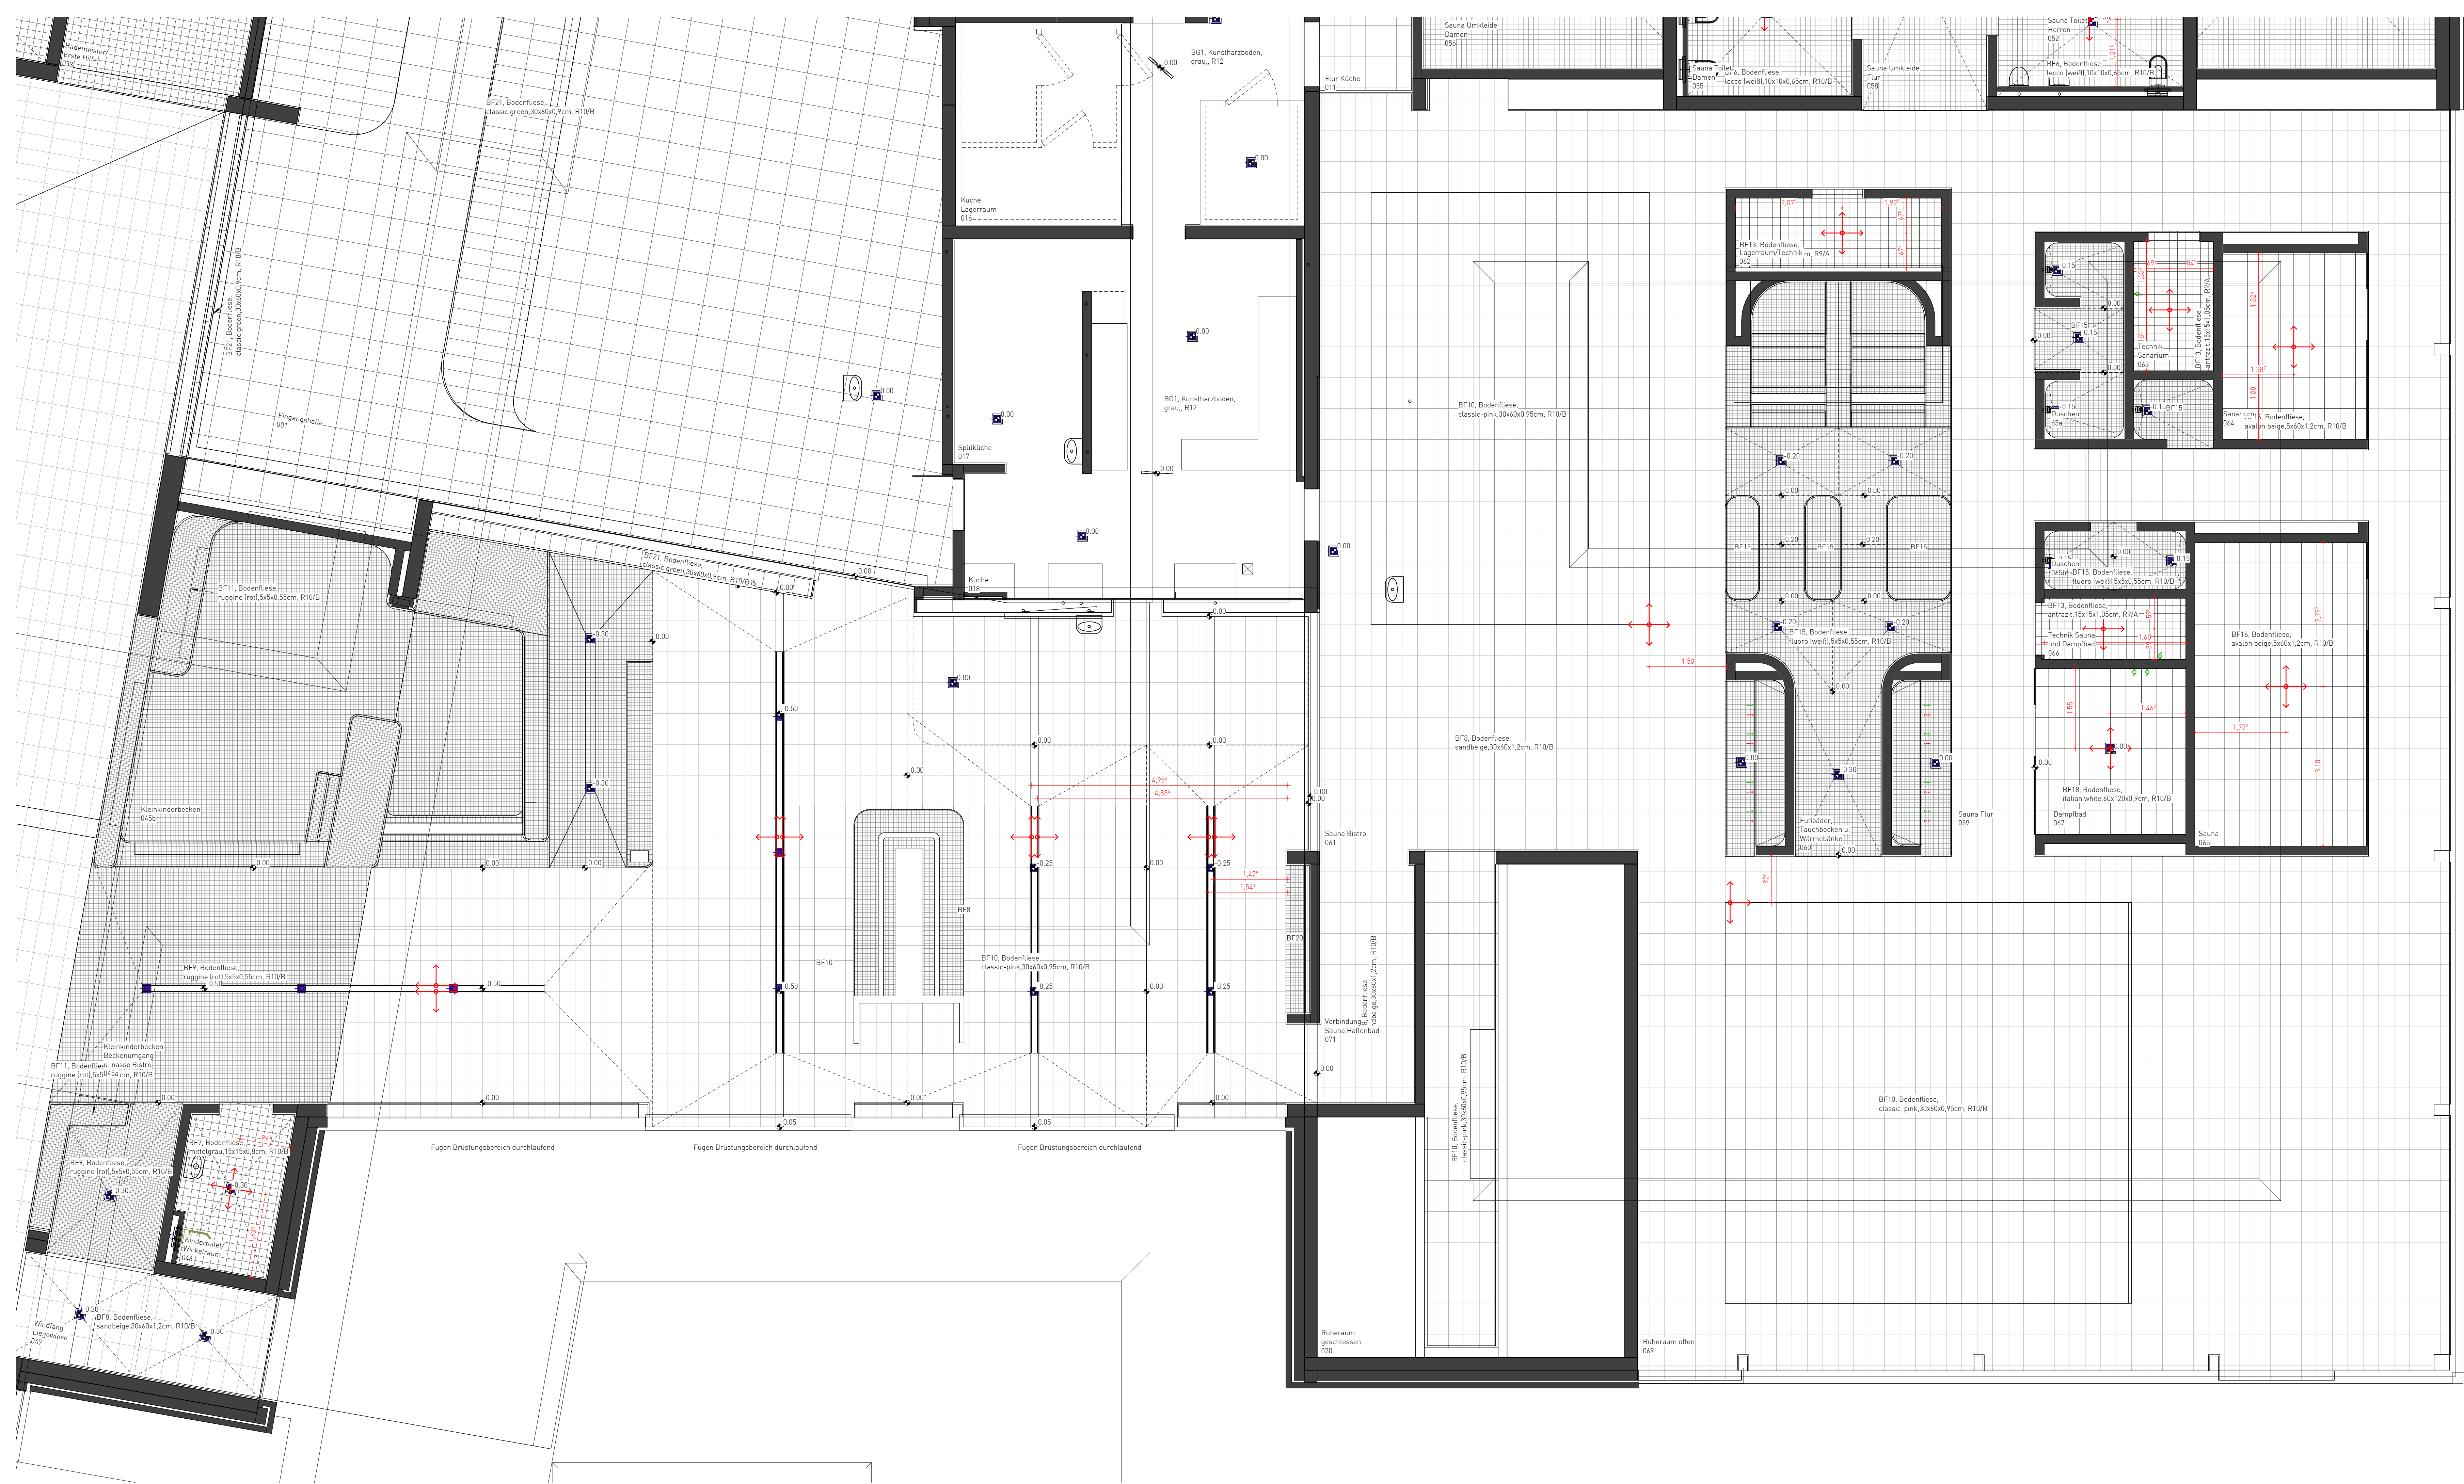

Abkürzung	Oberflächenart	Farbe	Format	Farbe Fugen	Rutschf.	Verband	Produkt der Planung	Quadratmeter
BA1	Kunststoffboden	-	-	-	-	-	-	2,21 m²
BB1	Betonboden	-	-	-	-	-	-	967,16 m²
BF1	Bodenfliese	brown-brunel	60x60x9,5cm	silbergrau	RVA	Kreuzverband	Rafin Fossil	275,83 m²
BF2	Bodenfliese	sandbeige	30x60x1,2cm	silbergrau	RVA	Kreuzverband	Mosa Solids	159,56 m²
BF3	Bodenfliese	dunkelgrün	10x10x0,65cm	silbergrau	R10/B	Kreuzverband	Agrob Buchtal Plural	162,21 m²
BF4	Bodenfliese	dunkelgrün	10x10x0,65cm	silbergrau	R10/B	Kreuzverband	Agrob Buchtal Plural	5,83 m²
BF5	Bodenfliese	sandbeige	30x60x1,2cm	silbergrau	R10/B	Kreuzverband	Mosa Core collection Solids	67,40 m²
BF6	Bodenfliese	lecco-weiß	10x10x0,65cm	silbergrau	R10/B	Kreuzverband	CE-Si Coloni	91,53 m²
BF7	Bodenfliese	mittelgrau	15x15x0,8cm	silbergrau	R10/B	Kreuzverband	Agrob Buchtal Nova	85,72 m²
BF8	Bodenfliese	sandbeige	30x60x1,2cm	silbergrau	R10/B	Kreuzverband	Mosa Core collection Solids	785,93 m²
BF9	Bodenfliese	rugine-iroi	5x5x0,55cm	silbergrau	R10/B	Kreuzverband	CE-Si Full body	40,66 m²
BF10	Bodenfliese	classic-pink	30x60x9,5cm	silbergrau	R10/B	Kreuzverband	Ergon Medley	166,88 m²
BF11	Bodenfliese	rugine-iroi	5x5x0,55cm	silbergrau	R10/B	Kreuzverband	CE-Si Full body	22,76 m²
BF12	Bodenfliese	lecco-weiß	5x5x0,55cm	silbergrau	R10/B	Kreuzverband	CE-Si Coloni	30,19 m²
BF13	Bodenfliese	antrazit	15x15x1,05cm	silbergrau	RVA	Kreuzverband	Agrob Buchtal Basis 3	50,79 m²
BF14	Bodenfliese	lichtweiß	10x10x0,65cm	silbergrau	R10/B	Kreuzverband	Agrob Buchtal Plural	134,27 m²
BF15	Bodenfliese	fluoro-weiß	5x5x0,55cm	silbergrau	R10/B	Kreuzverband	CE-Si Full body	54,67 m²
BF16	Bodenfliese	avon-weiß	5x5x0,55cm	silbergrau	R10/B	Verband	Mosa Core collection Terra	29,88 m²
BF17	Bodenfliese	mittelgrau	15x15x0,8cm	silbergrau	R10/B	Kreuzverband	Agrob Buchtal Nova	78,47 m²
BF18	Bodenfliese	italian-white	60x120x0,7cm	silbergrau	R10/B	Kreuzverband	Agrob Buchtal Solid Emerald	9,43 m²
BF19	Bodenfliese	sandbeige	60x60x1,2cm	silbergrau	RVA	Kreuzverband	Mosa Solids	88,97 m²
BF20	Bodenfliese	licht-weiß	10x10x0,65cm	silbergrau	RVA	Kreuzverband	Agrob Buchtal Plural	8,39 m²
BF21	Bodenfliese	classic-green	30x60x9,5cm	silbergrau	R10/B	Kreuzverband	Ergon Medley	39,44 m²
BB1	Kunstharzboden	grau	-	-	R12	-	-	67,05 m²
BB1	Holzbohlen	-	-	-	-	-	Mosa Bamboo supreme	34,36 m²
BS1	Seidenlaufform	antrazit	-	-	-	-	-	12,38 m²

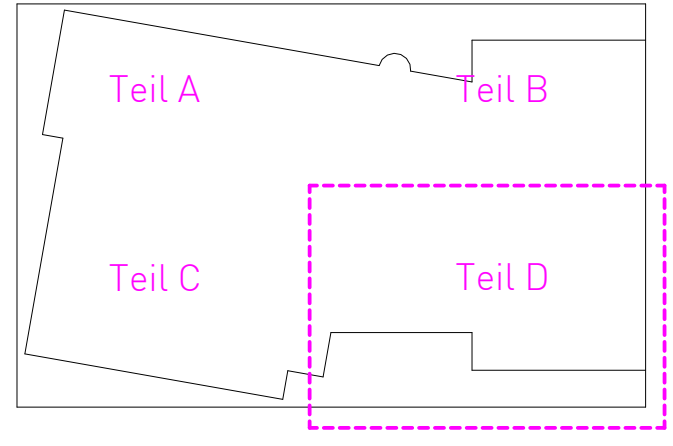

Bauherr: **Stadt Pfungstadt**
Kirchstraße 12-14, 64319 Pfungstadt

Bauherrin: **Neubau Familienbad Pfungstadt**
Dr.-Horst-Schmidt-Straße 12
64319 Pfungstadt, Deutschland

Derstellungsart: **Fliesenplan Teil D**
Liegenschaftsnummer: Gemarkung Flur: 10, Flurstück: 1/15 + 30/12

Planer:
Architekt:
Gez. von:
Mallstab:
Plandatum:
Index:

1:50
09.02.2026

