


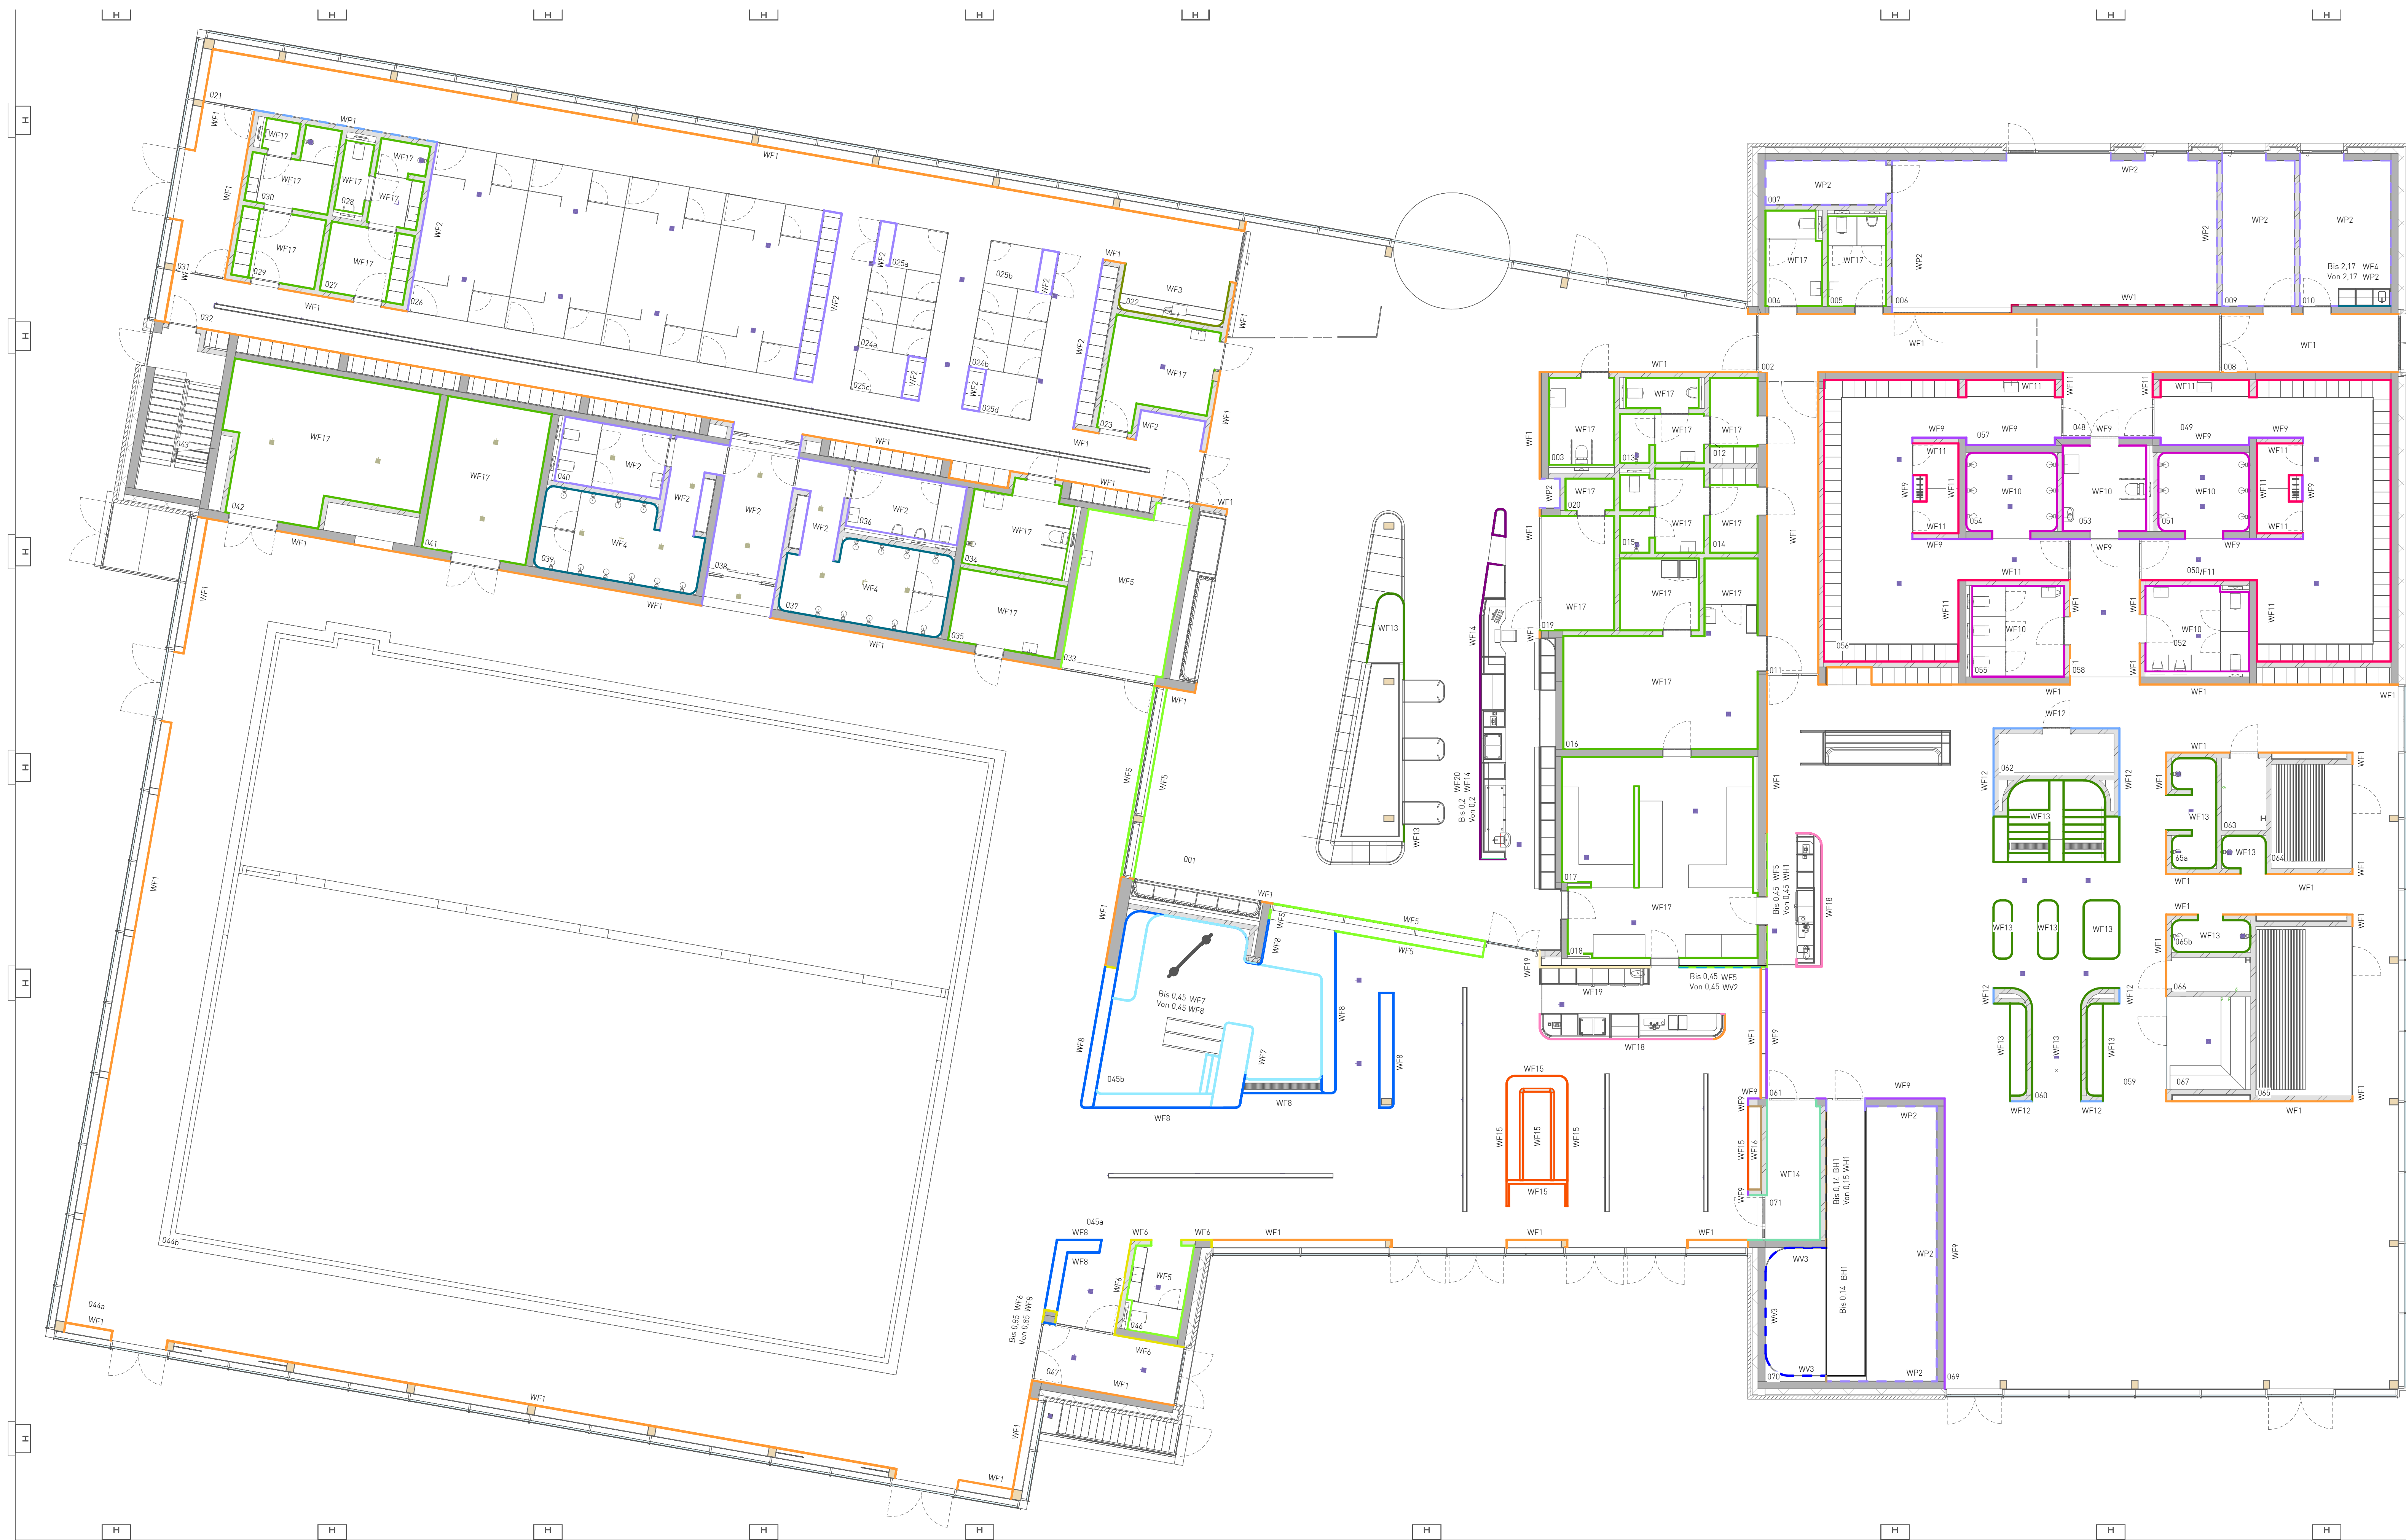

Legende Beläge Wände:

Wandkürzel	Abkürzung	Oberflächenart	Format	Farbe	Farbe Fugen	Verband	Produkt der Planung	QM
Basic-Wall: 42.10.BW.WF1.EG_F_25	WF1	Wandfliesen	30x40x1,2cm	sandbeige	silbergrau	Kreuzverband	Mosa Quartz	45,85 m²
Basic-Wall: 42.10.BW.WF1.EG_F_35	WF1	Wandfliesen	30x40x1,2cm	sandbeige	silbergrau	Kreuzverband	Mosa Quartz	30,57 m²
Basic-Wall: 42.10.BW.WF1.EG_L_25	WF1	Wandfliesen	30x40x1,2cm	sandbeige	silbergrau	Kreuzverband	Mosa Quartz	2,12 m²
Basic-Wall: 42.10.BW.WF1.EG_L_35	WF1	Wandfliesen	30x40x1,2cm	sandbeige	silbergrau	Kreuzverband	Mosa Quartz	8,93 m²
Basic-Wall: 42.10.BW.WF2.EG_L_13	WF2	Wandfliesen	10x10x0,6cm	dunkelgrün	silbergrau	Kreuzverband	Agrob Buchtal Plural	15,54 m²
Basic-Wall: 42.10.BW.WF2.EG_L_25	WF2	Wandfliesen	10x10x0,6cm	dunkelgrün	silbergrau	Kreuzverband	Agrob Buchtal Plural	133,18 m²
Basic-Wall: 42.10.BW.WF3.EG_L_25	WF3	Wandfliesen	5x20x0,8cm	menta (grün)	silbergrau	Kreuzverband	Sartoria Genesi	17,98 m²
Basic-Wall: 42.10.BW.WF4.EG_L_25	WF4	Wandfliesen	6x25x0,7cm	bianco (weiß)	silbergrau	Kreuzverband	CE.SI. I Colour	8,75 m²
Basic-Wall: 42.10.BW.WF5.EG_L_25	WF5	Wandfliesen	10x40x0,8cm	bianco (weiß)	silbergrau	Kreuzverband	CE.SI. I Colour	3,22 m²
Basic-Wall: 42.10.BW.WF6.EG_L_25	WF6	Wandfliesen	10x40x0,8cm	bianco (weiß)	silbergrau	Kreuzverband	CE.SI. I Colour	5,93 m²
Basic-Wall: 42.10.BW.WF7.EG_L_25	WF7	Wandfliesen	10x40x0,8cm	bianco (weiß)	silbergrau	Kreuzverband	CE.SI. I Colour	6,84 m²
Basic-Wall: 42.10.BW.WF8.EG_L_25	WF8	Wandfliesen	10x40x0,8cm	bianco (weiß)	silbergrau	Kreuzverband	CE.SI. I Colour	0,81 m²
Basic-Wall: 42.10.BW.WF9.EG_L_25	WF9	Wandfliesen	5x50x0,55cm	russeg (rot)	silbergrau	Kreuzverband	CE.SI. Fullbody	1,42 m²
Basic-Wall: 42.10.BW.WF10.EG_L_25	WF10	Wandfliesen	5x50x0,55cm	russeg (rot)	silbergrau	Kreuzverband	CE.SI. Fullbody	19,47 m²
Basic-Wall: 42.10.BW.WF11.EG_L_25	WF11	Wandfliesen	5x50x0,55cm	russeg (rot)	silbergrau	Kreuzverband	CE.SI. Fullbody	3,65 m²
Basic-Wall: 42.10.BW.WF12.EG_L_25	WF12	Wandfliesen	3x10x0,55cm	agate (pink)	silbergrau	Kreuzverband	CE.SI. Fullbody	1,17 m²
Basic-Wall: 42.10.BW.WF13.EG_L_25	WF13	Wandfliesen	3x10x0,55cm	agate (pink)	silbergrau	Kreuzverband	CE.SI. Fullbody	41,15 m²
Basic-Wall: 42.10.BW.WF14.EG_L_25	WF14	Wandfliesen	3x10x0,55cm	agate (pink)	silbergrau	Kreuzverband	CE.SI. Fullbody	3,15 m²
Basic-Wall: 42.10.BW.WF15.EG_L_25	WF15	Wandfliesen	30x40x1,2cm	rosa corallo	silbergrau	Kreuzverband	Grandmeti Gra Venezia	103,27 m²
Basic-Wall: 42.10.BW.WF16.EG_L_25	WF16	Wandfliesen	30x40x1,2cm	rosa corallo	silbergrau	Kreuzverband	Grandmeti Gra Venezia	2,66 m²
Basic-Wall: 42.10.BW.WF17.EG_L_25	WF17	Wandfliesen	30x40x1,2cm	rosa corallo	silbergrau	Kreuzverband	Grandmeti Gra Venezia	17,19 m²
Basic-Wall: 42.10.BW.WF18.EG_L_25	WF18	Wandfliesen	6x25x0,55cm	bianco (weiß)	silbergrau	Kreuzverband	CE.SI. I Colour	21,57 m²
Basic-Wall: 42.10.BW.WF19.EG_L_25	WF19	Wandfliesen	6x25x0,55cm	bianco (weiß)	silbergrau	Kreuzverband	CE.SI. I Colour	123,24 m²
Basic-Wall: 42.10.BW.WF20.EG_L_25	WF20	Wandfliesen	5x20x0,8cm	dune terra lockert	silbergrau	Kreuzverband	412era02 biscuit	31,88 m²
Basic-Wall: 42.10.BW.WF21.EG_L_25	WF21	Wandfliesen	5x20x0,8cm	dune terra lockert	silbergrau	Kreuzverband	412era02 biscuit	20,10 m²
Basic-Wall: 42.10.BW.WF22.EG_L_25	WF22	Wandfliesen	5x20x0,8cm	dune terra lockert	silbergrau	Kreuzverband	412era02 biscuit	4,29 m²
Basic-Wall: 42.10.BW.WF23.EG_L_25	WF23	Wandfliesen	2x15x40x0,55cm	lemon sorbet (weiß)	silbergrau	Kreuzverband	Terrafine	140,29 m²
Basic-Wall: 42.10.BW.WF24.EG_L_25	WF24	Wandfliesen	5x20x0,8cm	bianco (weiß)	silbergrau	Kreuzverband	412era02 biscuit	39,29 m²
Basic-Wall: 42.10.BW.WF25.EG_L_25	WF25	Wandfliesen	5x20x0,8cm	lachs dunkel	silbergrau	Kreuzverband	Agrob Buchtal Plural	24,93 m²
Basic-Wall: 42.10.BW.WF26.EG_L_25	WF26	Wandfliesen	5x20x0,8cm	lachs hell	silbergrau	Kreuzverband	Agrob Buchtal Plural	8,66 m²
Basic-Wall: 42.10.BW.WF27.EG_L_25	WF27	Wandfliesen	15x15x0,5cm	weiß matt	silbergrau	Kreuzverband	Agrob Buchtal Basis 1	0,53 m²
Basic-Wall: 42.10.BW.WF28.EG_L_25	WF28	Wandfliesen	15x15x0,5cm	weiß matt	silbergrau	Kreuzverband	Agrob Buchtal Basis 1	6,54 m²
Basic-Wall: 42.10.BW.WF29.EG_L_25	WF29	Wandfliesen	15x15x0,5cm	weiß matt	silbergrau	Kreuzverband	Agrob Buchtal Basis 1	38,75 m²
Basic-Wall: 42.10.BW.WF30.EG_L_25	WF30	Wandfliesen	15x15x0,5cm	weiß matt	silbergrau	Kreuzverband	Agrob Buchtal Basis 1	688,41 m²
Basic-Wall: 42.10.BW.WF31.EG_L_25	WF31	Wandfliesen	5x20x0,8cm	dune terra lockert	silbergrau	Kreuzverband	412era02 biscuit	4,44 m²
Basic-Wall: 42.10.BW.WF32.EG_L_25	WF32	Wandfliesen	5x20x0,8cm	dune terra lockert	silbergrau	Kreuzverband	412era02 biscuit	11,43 m²
Basic-Wall: 42.10.BW.WF33.EG_L_25	WF33	Wandfliesen	5x20x0,8cm	salvia (grün)	silbergrau	Kreuzverband	412era02 biscuit	2,85 m²
Basic-Wall: 42.10.BW.WF34.EG_L_25	WF34	Wandfliesen	5x20x0,8cm	salvia (grün)	silbergrau	Kreuzverband	412era02 biscuit	28,21 m²
Basic-Wall: 42.10.BW.WF35.EG_L_25	WF35	Wandfliesen	625-20-4-3,3cm	weißflanne	-	-	Lignotrend	21,96 m²
Basic-Wall: 42.10.BW.WF36.EG_L_25	WF36	Wandfliesen	625-20-4-3,3cm	weißflanne	-	-	Lignotrend	10,57 m²
Basic-Wall: 42.10.BW.WF37.EG_L_25	WF37	Wandfliesen	244x122x0,5cm	Naturbleissan	-	-	Wiss Spruce	8,81 m²
Basic-Wall: 42.10.BW.WF38.EG_L_25	WF38	Wandfliesen	244x122x0,5cm	Naturbleissan	-	-	Wiss Spruce	28,13 m²
Basic-Wall: 42.10.BW.WF39.EG_L_25	WF39	Wandfliesen	244x122x0,5cm	Naturbleissan	-	-	Wiss Spruce	16,80 m²
Basic-Wall: 42.10.BW.WF40.EG_L_25	WF40	Wandfliesen	244x122x0,5cm	Naturbleissan	-	-	Wiss Spruce	5,99 m²
Basic-Wall: 42.10.BW.WF41.EG_L_25	WF41	Wandfliesen	244x122x0,5cm	Naturbleissan	-	-	Wiss Spruce	26,55 m²
Basic-Wall: 42.10.BW.WF42.EG_L_25	WF42	Wandfliesen	244x122x0,5cm	Naturbleissan	-	-	Wiss Spruce	54,26 m²
Basic-Wall: 42.10.BW.WF43.EG_L_25	WF43	Wandfliesen	244x122x0,5cm	Naturbleissan	-	-	Wiss Spruce	17,63 m²
Basic-Wall: 42.10.BW.WF44.EG_L_25	WF44	Wandfliesen	244x122x0,5cm	Naturbleissan	-	-	Wiss Spruce	57,79 m²
Basic-Wall: 42.10.BW.WF45.EG_L_25	WF45	Wandfliesen	244x122x0,5cm	Naturbleissan	-	-	Wiss Spruce	86,26 m²
Basic-Wall: 42.10.BW.WF46.EG_L_25	WF46	Wandfliesen	244x122x0,5cm	Naturbleissan	-	-	Wiss Spruce	57,79 m²
Basic-Wall: 42.10.BW.WF47.EG_L_25	WF47	Wandfliesen	244x122x0,5cm	Naturbleissan	-	-	Wiss Spruce	23,85 m²
Basic-Wall: 42.10.BW.WF48.EG_L_25	WF48	Wandfliesen	244x122x0,5cm	Naturbleissan	-	-	Wiss Spruce	93,16 m²
Basic-Wall: 42.10.BW.WF49.EG_L_25	WF49	Wandfliesen	244x122x0,5cm	Naturbleissan	-	-	Wiss Spruce	5,16 m²
Basic-Wall: 42.10.BW.WF50.EG_L_25	WF50	Wandfliesen	244x122x0,5cm	Naturbleissan	-	-	Wiss Spruce	26,94 m²
Basic-Wall: 42.10.BW.WF51.EG_L_25	WF51	Wandfliesen	244x122x0,5cm	Naturbleissan	-	-	Wiss Spruce	20,41 m²

Kodierungssystem für Wandcodes
Beispiel: 42.10 _ BW _ WF1 _ EG _ F _ 25
42.10 _ BW _ WF1 _ OG _ L _ 35

WF1: Abkürzung
EG: 0 = OKFF bis 3000 + OKFF
OG: 3000 + OKFF oder höher
F: Fassade
L: Innenwand

Theoretische Dicke (kann variieren, z. B. 15, 25, 35 oder 5 mm)

* Hat nichts mit dem Technikgeschoss zu tun, sondern bezieht sich nur auf die Höhe ab OKFF

