


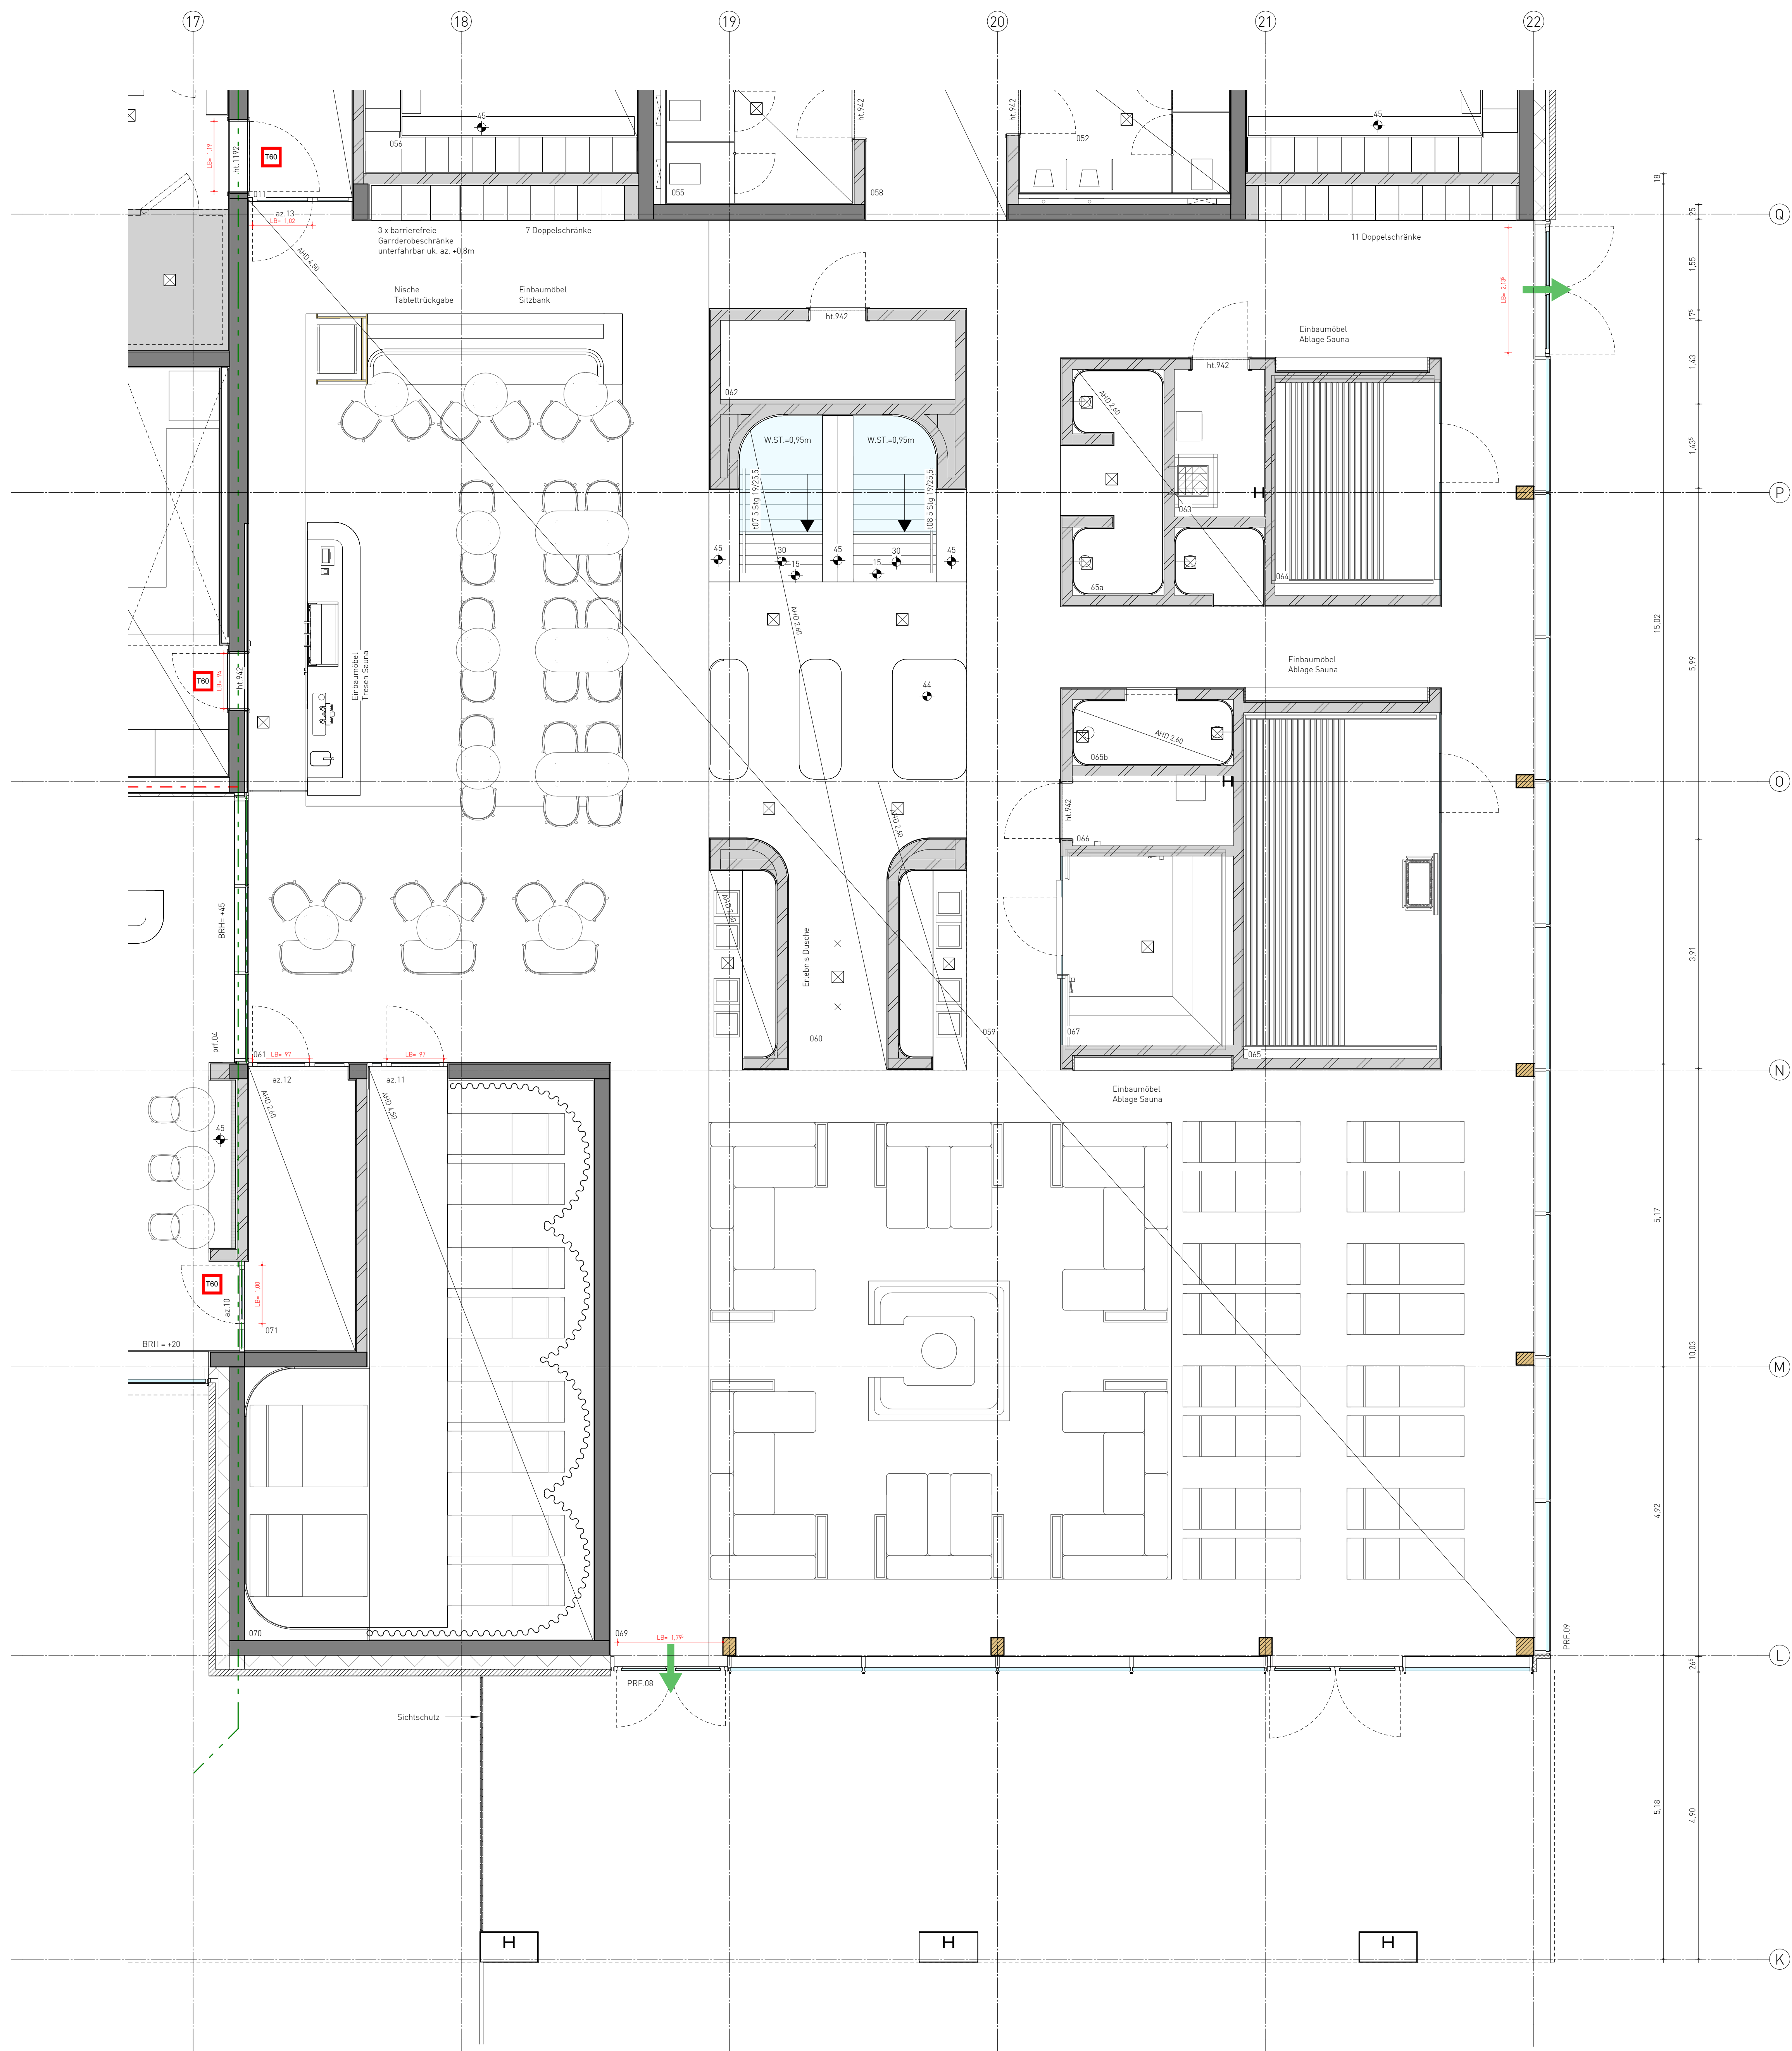

Teilplan Saunabereich 51f

Räume

Raumnr.	Erdgeschoss	Fläche in m²	Raumnr.	Erdgeschoss	Fläche in m²
001	Eingangshalle	315,12	036	Toilet Herren	7,90
002	Flur	22,73	037	Duschen Herren	20,07
003	Barrierefreie Toilet	6,73	038	Vorraum Duschen	12,20
004	Toilet Damen	6,15	039	Dusche Damen	20,56
005	Toilet Herren	6,21	040	Toilet Damen	8,33
006	Mehrzweckraum	59,62	041	Lagerraum B	19,24
007	Mehrzweckraum Lageraum	6,33	042	Lagerraum A	32,70
008	Mitarbeiter-Flur	12,48	043	Technik-Treppe	18,32
009	Büro	13,13	044	Beckenumgang	383,40
010	Mitarbeiteraum	16,89	046	Schwimmerbecken	570,75
011	Flur Küche	18,01	045a	Kleinkinderbecken Beckenumgang u. nasse Bioto	186,40
012	Personal Umkleide Herren	3,85	046b	Kleinkinderbecken	65,45
013	Personal Toilet Herren	7,58	046	Kleinkinder Toilettenraum	4,95
014	Personal Umkleide Damen	3,80	047	Windfang Liegewiese	10,36
015	Personal Toilet Damen	7,85	048	Sauna Eingang	7,05
016	Küche Lageraum	39,47	049	Frisierbereich Herren	7,19
017	Spülküche	11,21	050	Sauna Umkleide Herren	54,23
018	Küche	33,58	051	Sauna Duschen Herren	8,77
019	Büro	10,22	052	Sauna Toilet Herren	13,35
020	Büro Lager	1,79	053	Sauna barrierefreie Toilette	8,48
021	Stieletflur	46,11	054	Sauna Duschen Damen	8,78
022	Make-up	4,95	055	Sauna Toilet Damen	8,92
023	Putzraum	11,93	056	Sauna Umkleide Damen	50,04
024	Einzelumkleiden	7,07	057	Frisierbereich Damen	7,20
024b	Einzelumkleiden	7,07	058	Sauna Umkleide Flur	12,14
025b	Familienumkleiden	2,74	059	Sauna Flur	76,91
026	Familienumkleiden	2,71	060	Fußboden, Tauchbecken u. Wärmelampe	55,56
025c	Familienumkleiden	2,67	061	Sauna Bistro	114,81
025d	Familienumkleiden	2,67	062	Lagerraum/Technik	Redundant Room
026	Sammelumkleiden	81,10	063	Technik Sanitarium	3,89
027	Personal Umkleiden Herren	5,52	064	Sanitarium	10,38
028	Personal Sanitär Herren	8,16	065	Sauna	19,47
029	Personal Umkleide Damen	5,52	066	Duschen	7,88
030	Personal Sanitär Damen	8,26	067	Duschen	3,05
031	Windfang Liegewiese Umkleide	11,45	068	Technik Sauna und Dampfbad	3,37
032	Barthölflur	95,25	069	Dampfbad	9,57
033	Bademeister/ Erste Hilfe	20,51	070	Ruheraum offen	157,26
034	barrierefreie Umkleide/Dusche/Toilet	10,05	071	Ruheraum geschlossen	63,05
035	Lageraum	9,31	072	Verbindung Sauna Hallenbad	Redundant Room

Legende

- Innenwand, Hochlochziegel

Innenwand, Trockenbau, ohne Dämmung

Tragende Wand, Stahlbeton, d=250mm oder 300mm

Holzbinder oder Stütze

Fassade Glas/Brickwork, Aufbau: - Unterkonstruktion Holz oder Stahlbeton - Glaswolle d= 24x175mm - Dampfschuttschicht Wasserdichte - Omega-Profil d= 130mm - Fassadenverkleidung d= 20mm

Fassade Mauerwerk, Aufbau: - Unterkonstruktion Holz oder Stahlbeton - Holztafelwand mit Dämmung - Dampfschuttschicht Wasserdichte - Luftschicht d= 30mm - Mauerwerk d= 115mm

Wandbelag allgemein

Aluminium Fassade System Außen, mit: - Dreifachverglasung

Aluminium Fassade System innen, mit: - Doppelverglasung Klimatrennung Innenbereich - Einfachverglasung für nicht klimatrennende Trennwände im Innenbereich

Aluminium Fassade System, mit: - Sandwich Dämmung - Aluminiumüberdeckung für Profile

Aluminium Fassade System, mit: - Aluminiumcover
- Feuerhemmende Wand, 120 mm d= 120 mm

Hochfeuerhemmende Wand, 120 mm d= 120 mm

Feuerhemmender Abschluss, selbstschließend und rauchschneidend (Bioschließ) 120 mm

Hochfeuerhemmender Abschluss, selbstschließend (Bioschließ) 120 mm

Rauchabzug

Rauch- und Wärmeabzug

Lichte Breite

Bodenablauf

Brüstungshöhe

Lichte Raumhöhe

Gangflügel

Interne Klimazone

Abhangendecke


Haupteingang

Interieur, Aluminium Lichte Breite l in mm

Interieur, Holz mit Holzstange oder Stahlzarge, Lichte Breite l in mm

Interieur, Aluminium Lichte Breite l in mm

Teilpan:

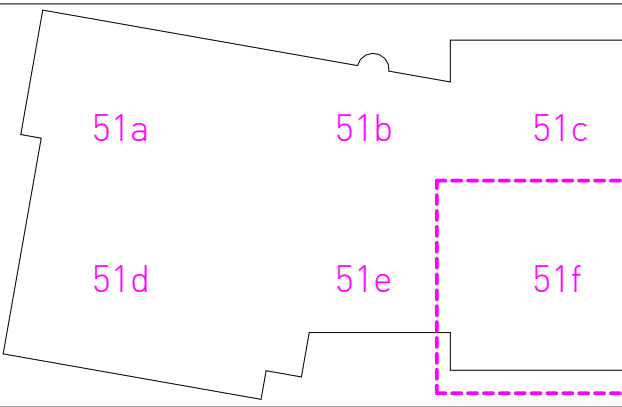

Bauherr: Stadt Pfungstadt
Baureihe: Kirchstraße 12-14, 64319 Pfungstadt
Baureihe: Neubau Familienbad Pfungstadt
Baureihe: Dr.-Horst-Schmidt-Straße 12
Baureihe: 64319 Pfungstadt, Deutschland
Darstellung: Teilplan Saunabereich
Liegenschaftsnummer: Gemarkung Flur: 10, Flurstück: 1/15 + 30/12
Planer: Architekt
Gez. von: Multizab
Planum: 09.02.2026
Index: 1:50

