



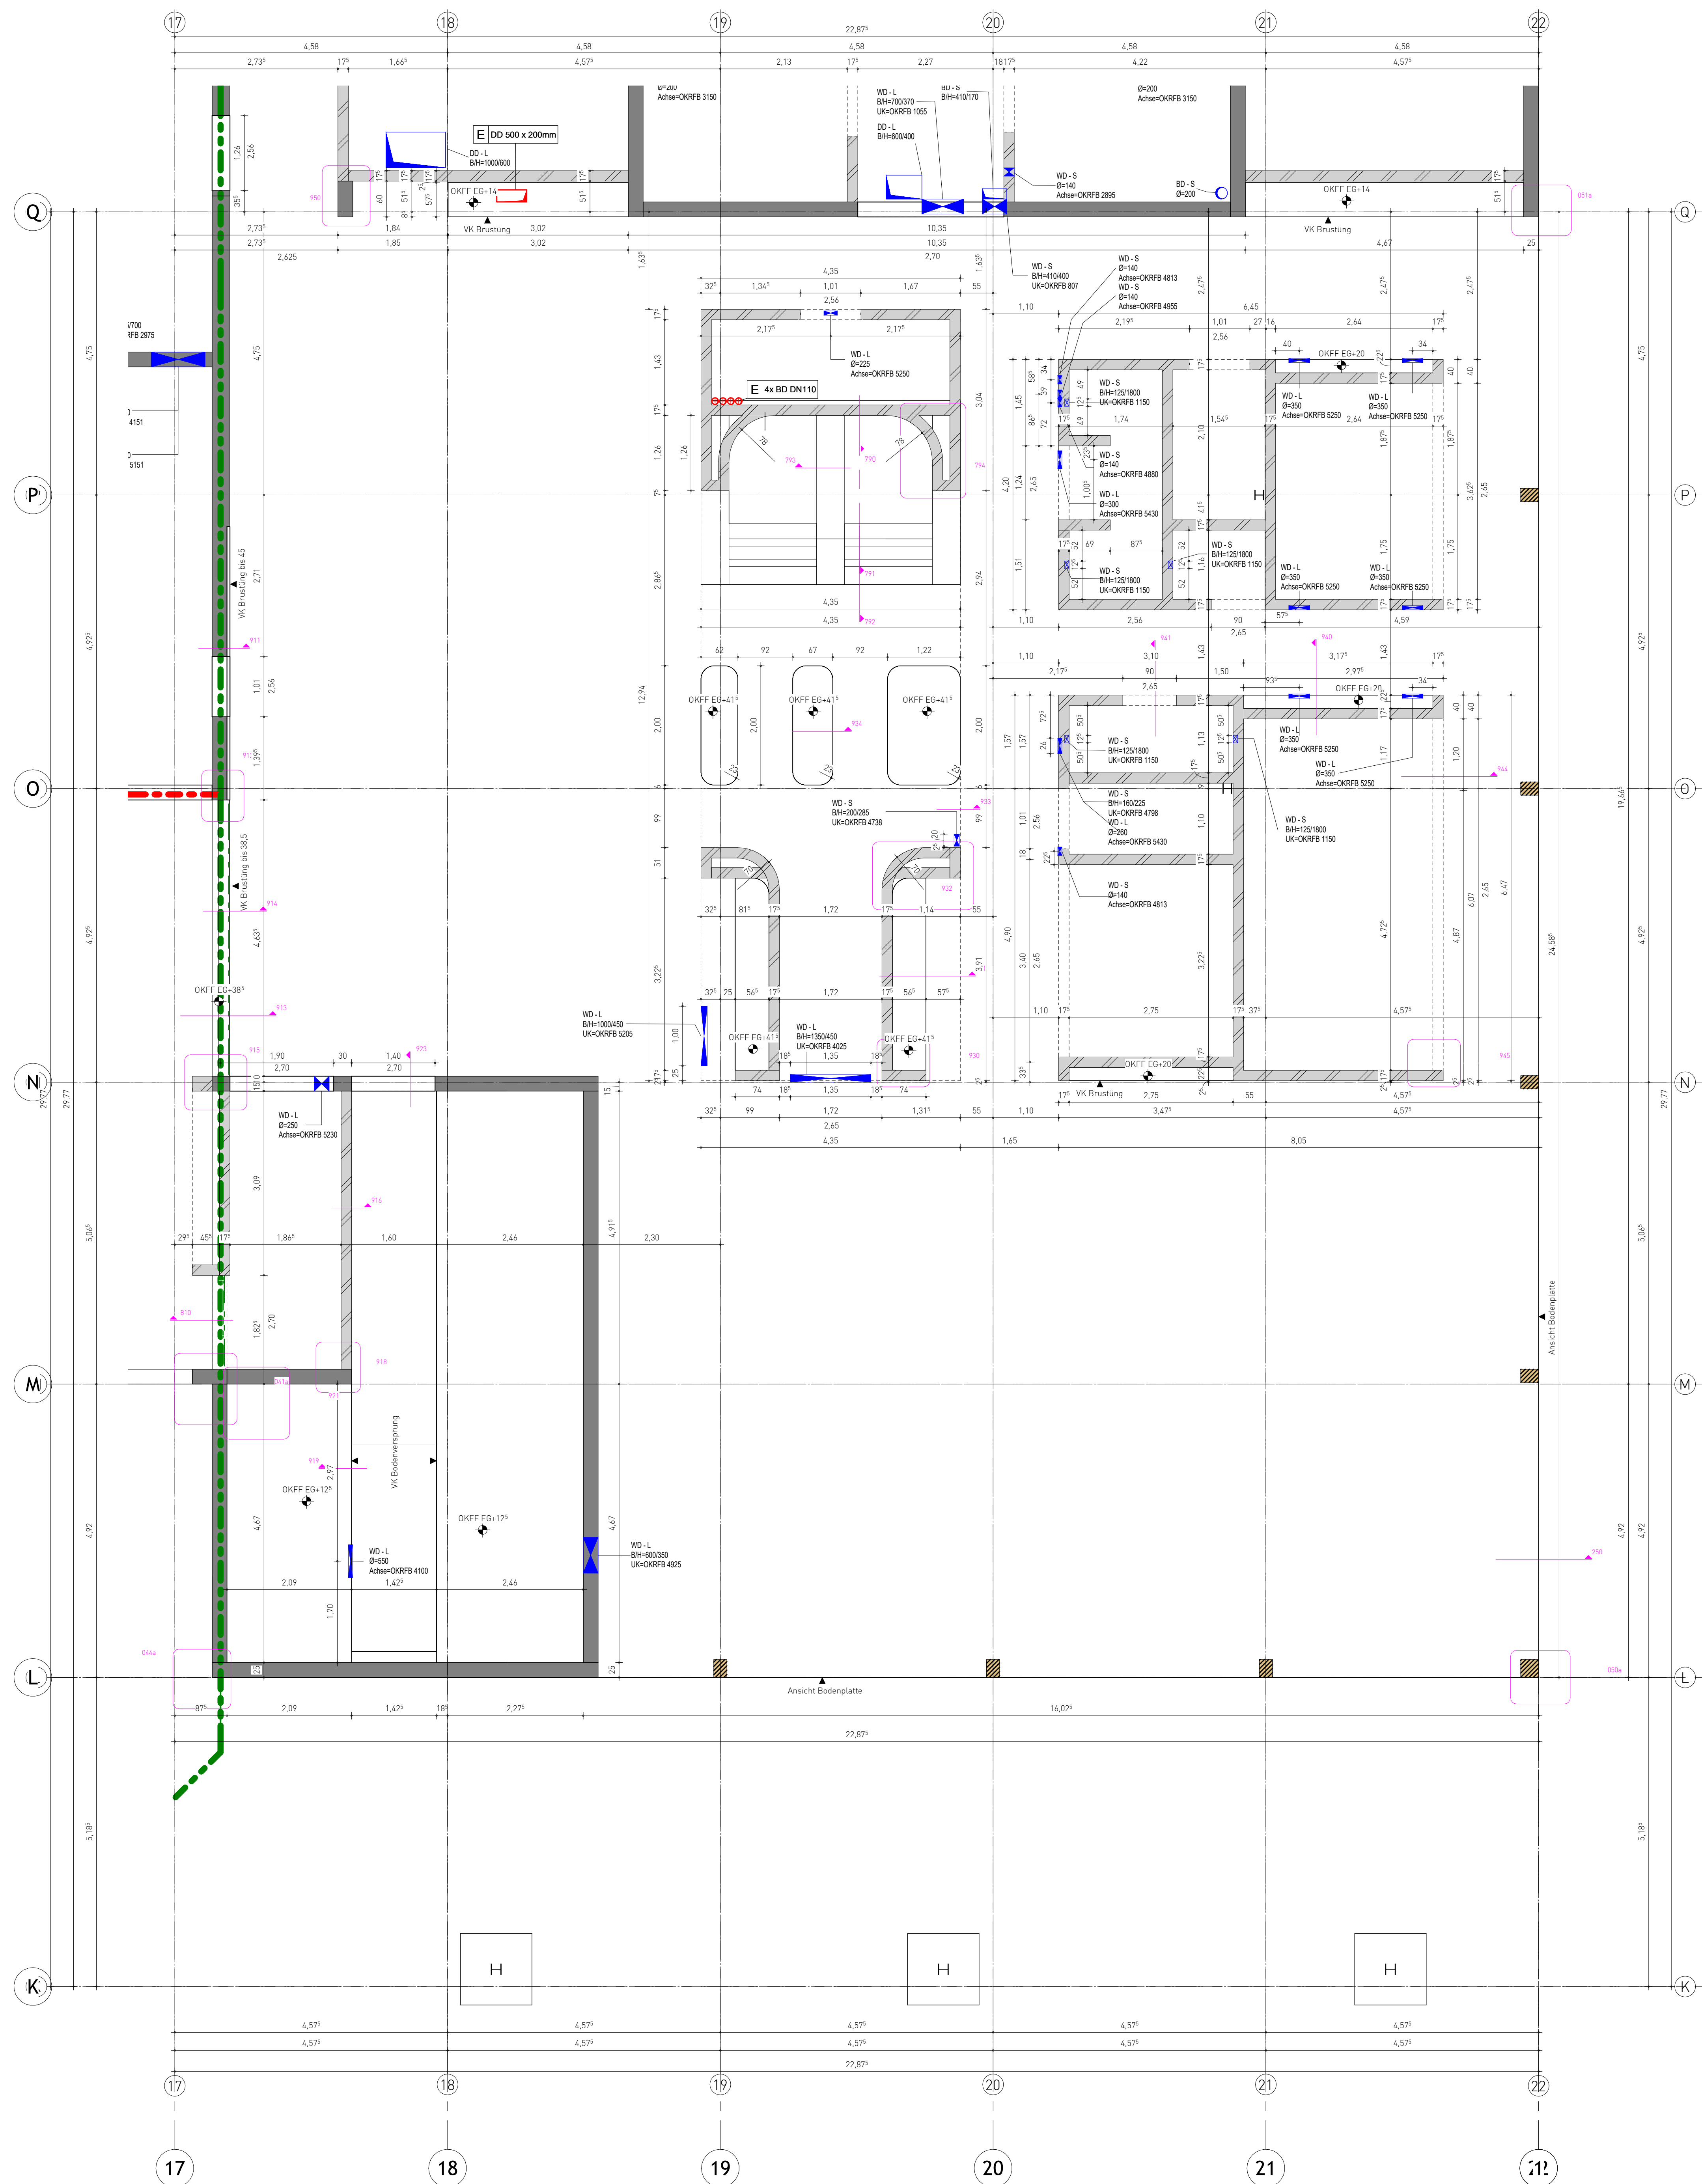

- Legende**
- N
- DKFF EG ± 0.00 = 105.60 u.N.N.
Maßgabe ab DKFF
DKFF EG ± 0.00
DKFF UG ± 3.20
DKFF EG ± 3.10
- Die Höhenangabe wird in dieser Weise dargestellt und ab der Oberkante des fertigen Fußbodens gemessen.
- 1:100
- Innenwand, Hochschwengel
Mauerwerk, d=175mm
- Tragende Wand, Stahlbeton,
d=250mm oder 300mm
- Holzboiler oder Stütze
- Feuerhemmende Wand
R51.10 oder R51.15
- Hochfeuerhemmende Wand
R51.10 oder R51.15
- BD Bodendurchbruch
- DD Deckendurchbruch
- BD Runde Bodendurchbruch
- BS Bodenschutz
- WD Wändurchbruch
- WS Wandschutz
- KB Kernbohrung
- Schwarz = Objektplanung
- Blau = HLS-Wassertechnik
- Rot = ELT
- HA Höhe Actice
- Rohbaumaße sind auf halbe
Zentimeter gerundet. Für
maßgebliche Toleranzen und exakte
Abmessungen sind die Detail- und
Fachzeichnungen heranzuziehen.

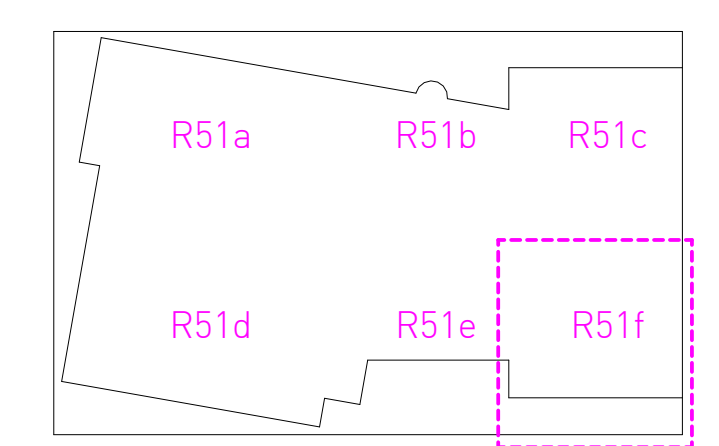

Bauherr: **Stadt Pfungstadt**
Kirchstraße 12-14, 64319 Pfungstadt

Bauherrin: **Neubau Familienbad Pfungstadt**
Dr.-Horst-Schmidt-Straße 12
64319 Pfungstadt, Deutschland

Derstellungsort: **EG Rohbau Teil Saunabereich**
Liegenschaftsnummer: Gemarkung Flur: 10, Flurstück: 1/15 + 30/12

Planer: **EG**


Architekt: **EG**

Gez. von: **EG**

Maßstab: **1:50**

Plandatum: **09.02.2026**

Index:

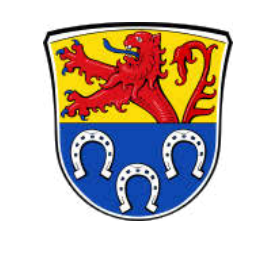

Projektnr. 2019009-LP5- R51f