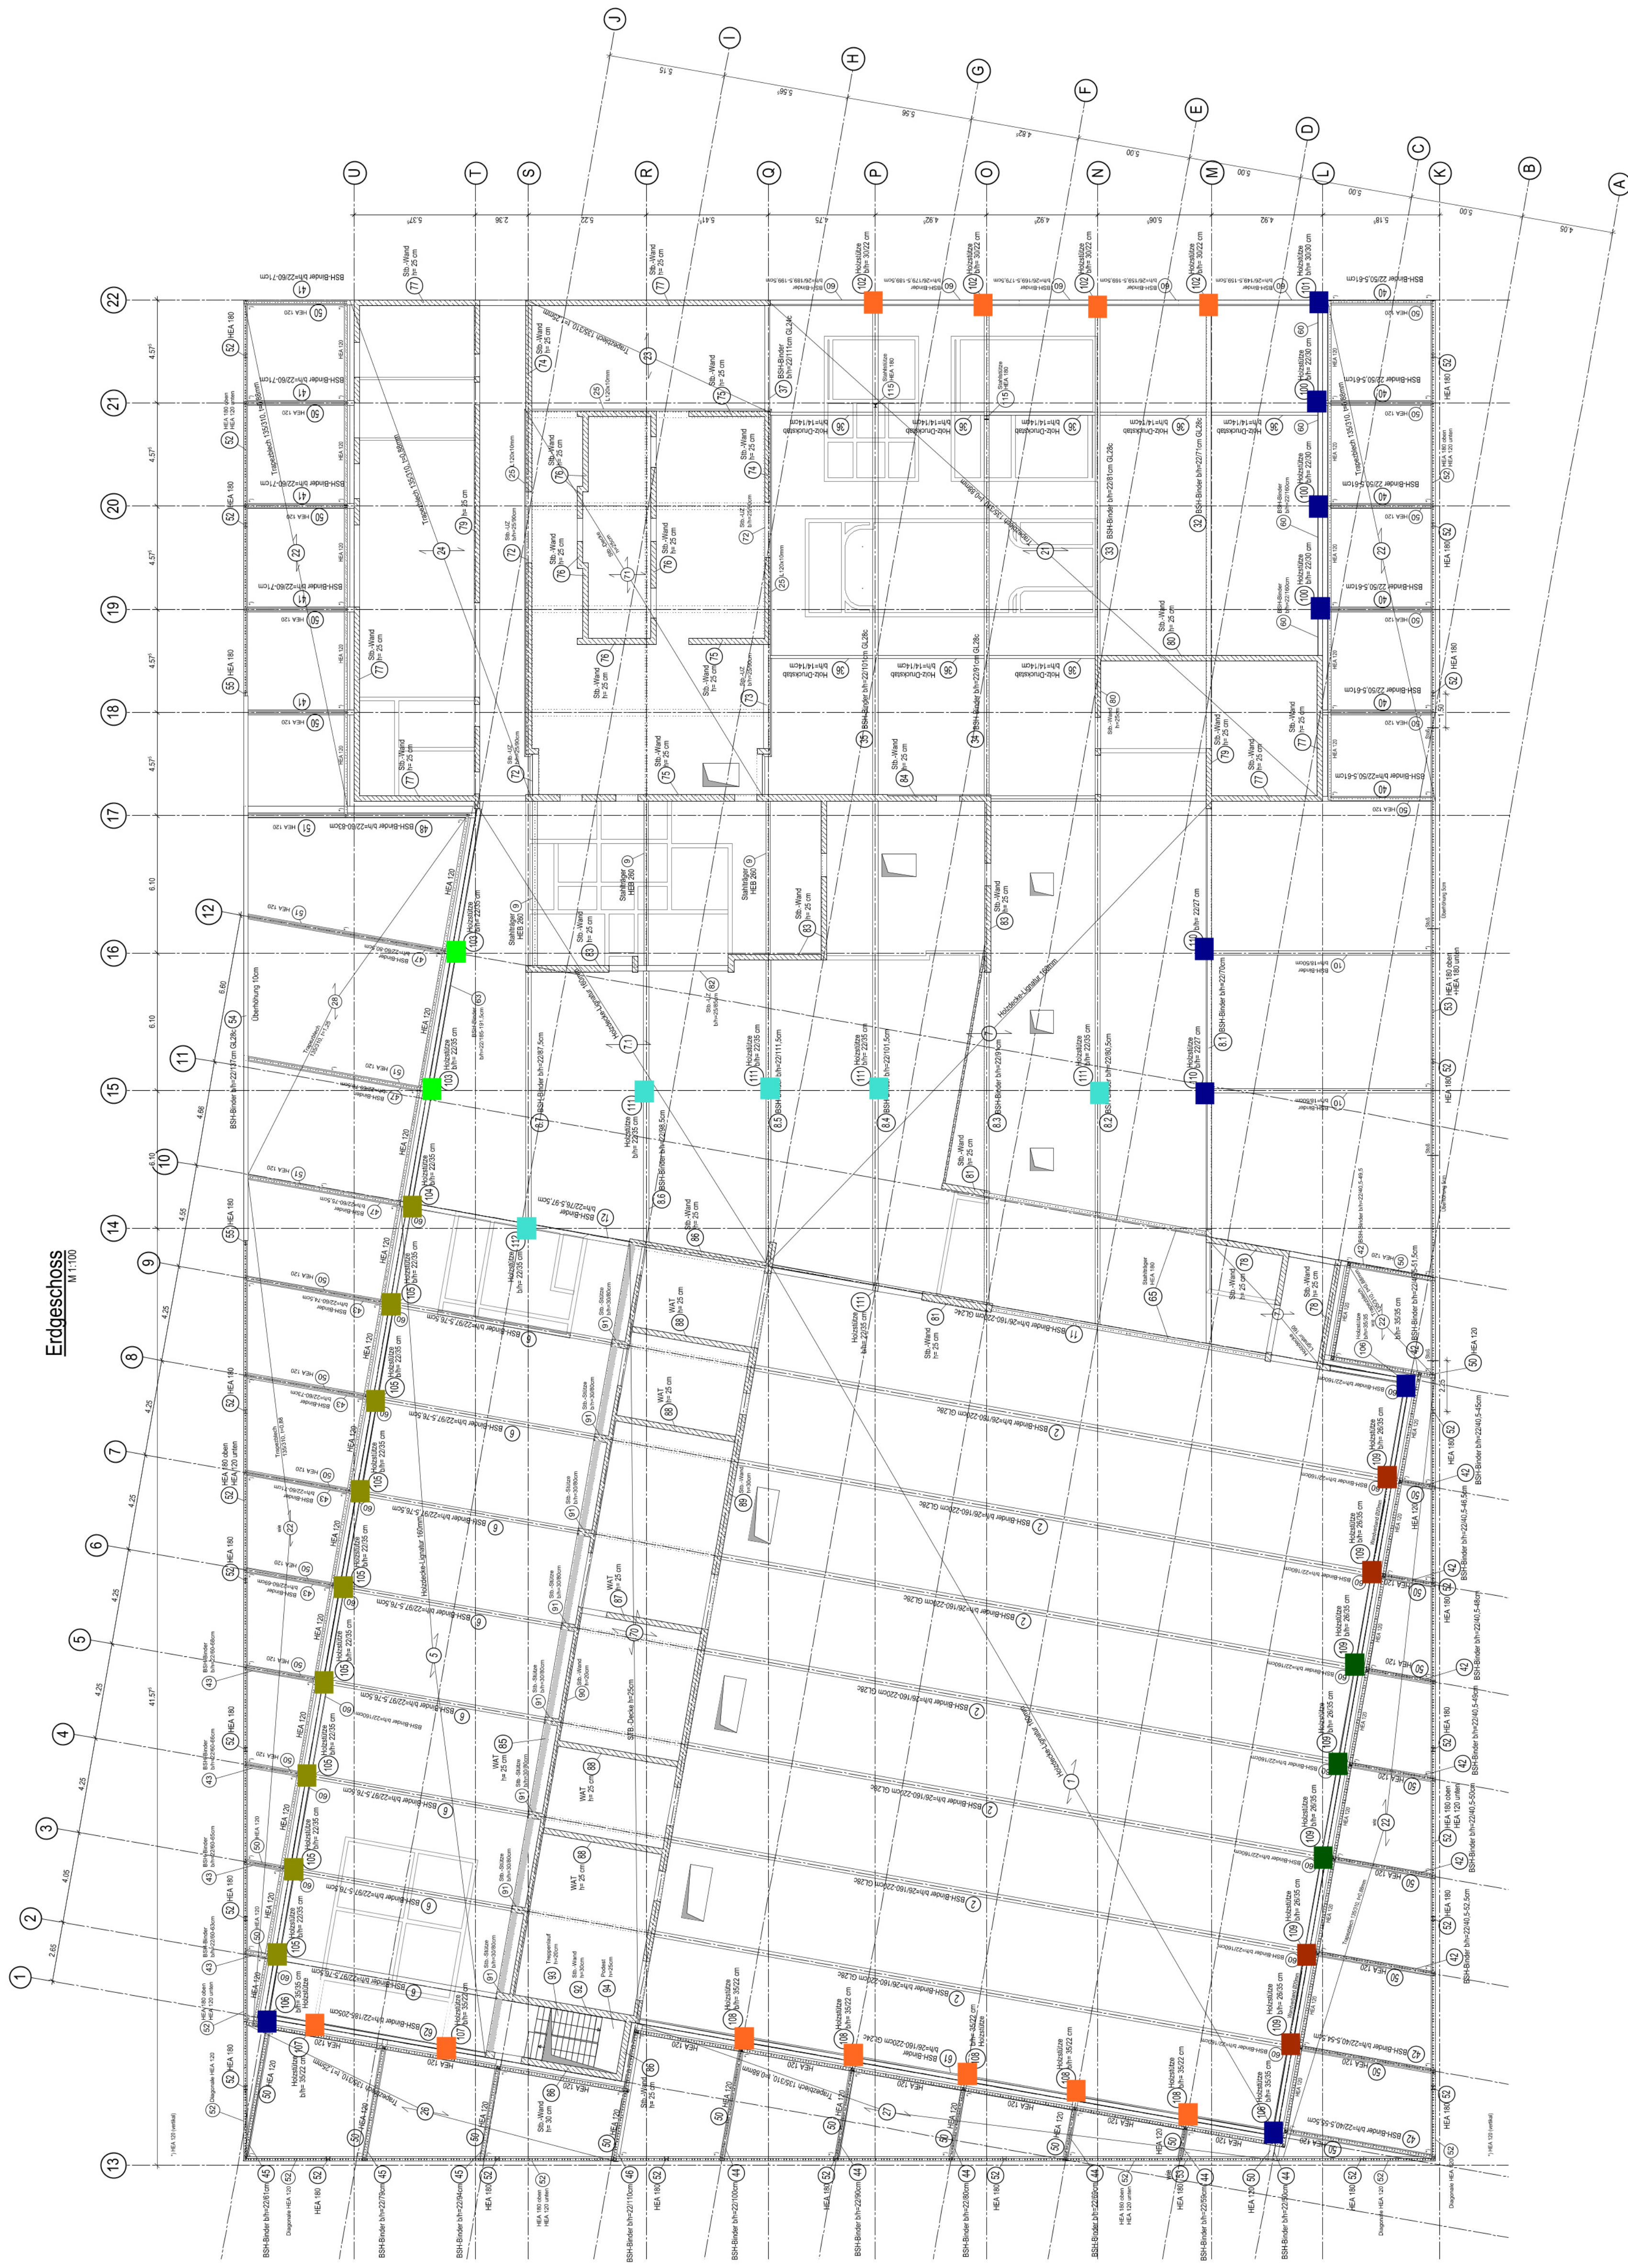
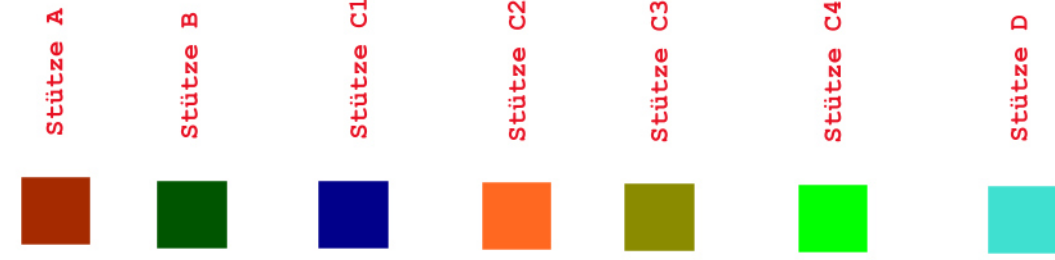


[illegible]

Position Bestand / Urstatik

Die zulässige Bodenpressung wurde angenommen mit
 $\text{SIGMA}_{\text{ex}} = 200 - 300 \text{ kN/m}^2$ (Aufreihbarer Schloldruck nach DIN 1054)
 $\text{SIGMA}_{\text{Kul}} = 200 - 420 \text{ kN/m}^2$ (Bemessungswert des Schwellendruckes nach DIN EN 1997)

Diese Annahme ist richtig zu überprüfen!

Die Empfehlungen des Bodengleichers sind zu berücksichtigen!

Fundamente sind frostfrei auf gewachsenen Boden zu gründen!

Hörsprünge sind unter 30 Grad abzutropfen!

Unter der Schle:

- PE-Folie (2-lagig)
 - 12cm Perimeterdämmung
 - 5cm Sauberkeitsschicht (glatt abgezogen)
 - 20cm Schotterplanum (EG)
 - 30cm Schotterplanum (KG)
- Gründungsebene mit 100%iger Proctordichte

Erdbebenzone: -
Bemessungswasserstand = unterhalb Gründungsebene
OKFF ± 0.00 = 105.60 m ü. NN

Datum	Jahr	Index

Dieser Positionsplan ist maßlich nicht zur Ausführung bestimmt!
Die gültigen Architekturzeichnungen sind zu beachten!

[illegible]

Stadter:	Magistrat der Stadt Plungstadt Kirchenstraße 12-14 64319 Plungstadt	Matrikel-Nr.:	M 1200
Bauzettel-Nr.:	Neubau Sport- und Familienbad Plungstadt	Baugesamtheit:	641 x 1000
Datumsangabe:		Datum:	19.02.2005
		Arch.-Planum:	07.02.2005
		Gepl. von:	Mh

Stützen Legende Übersicht