



Innenansichten Nord, Süd Prallwand 3-fach Sporthalle

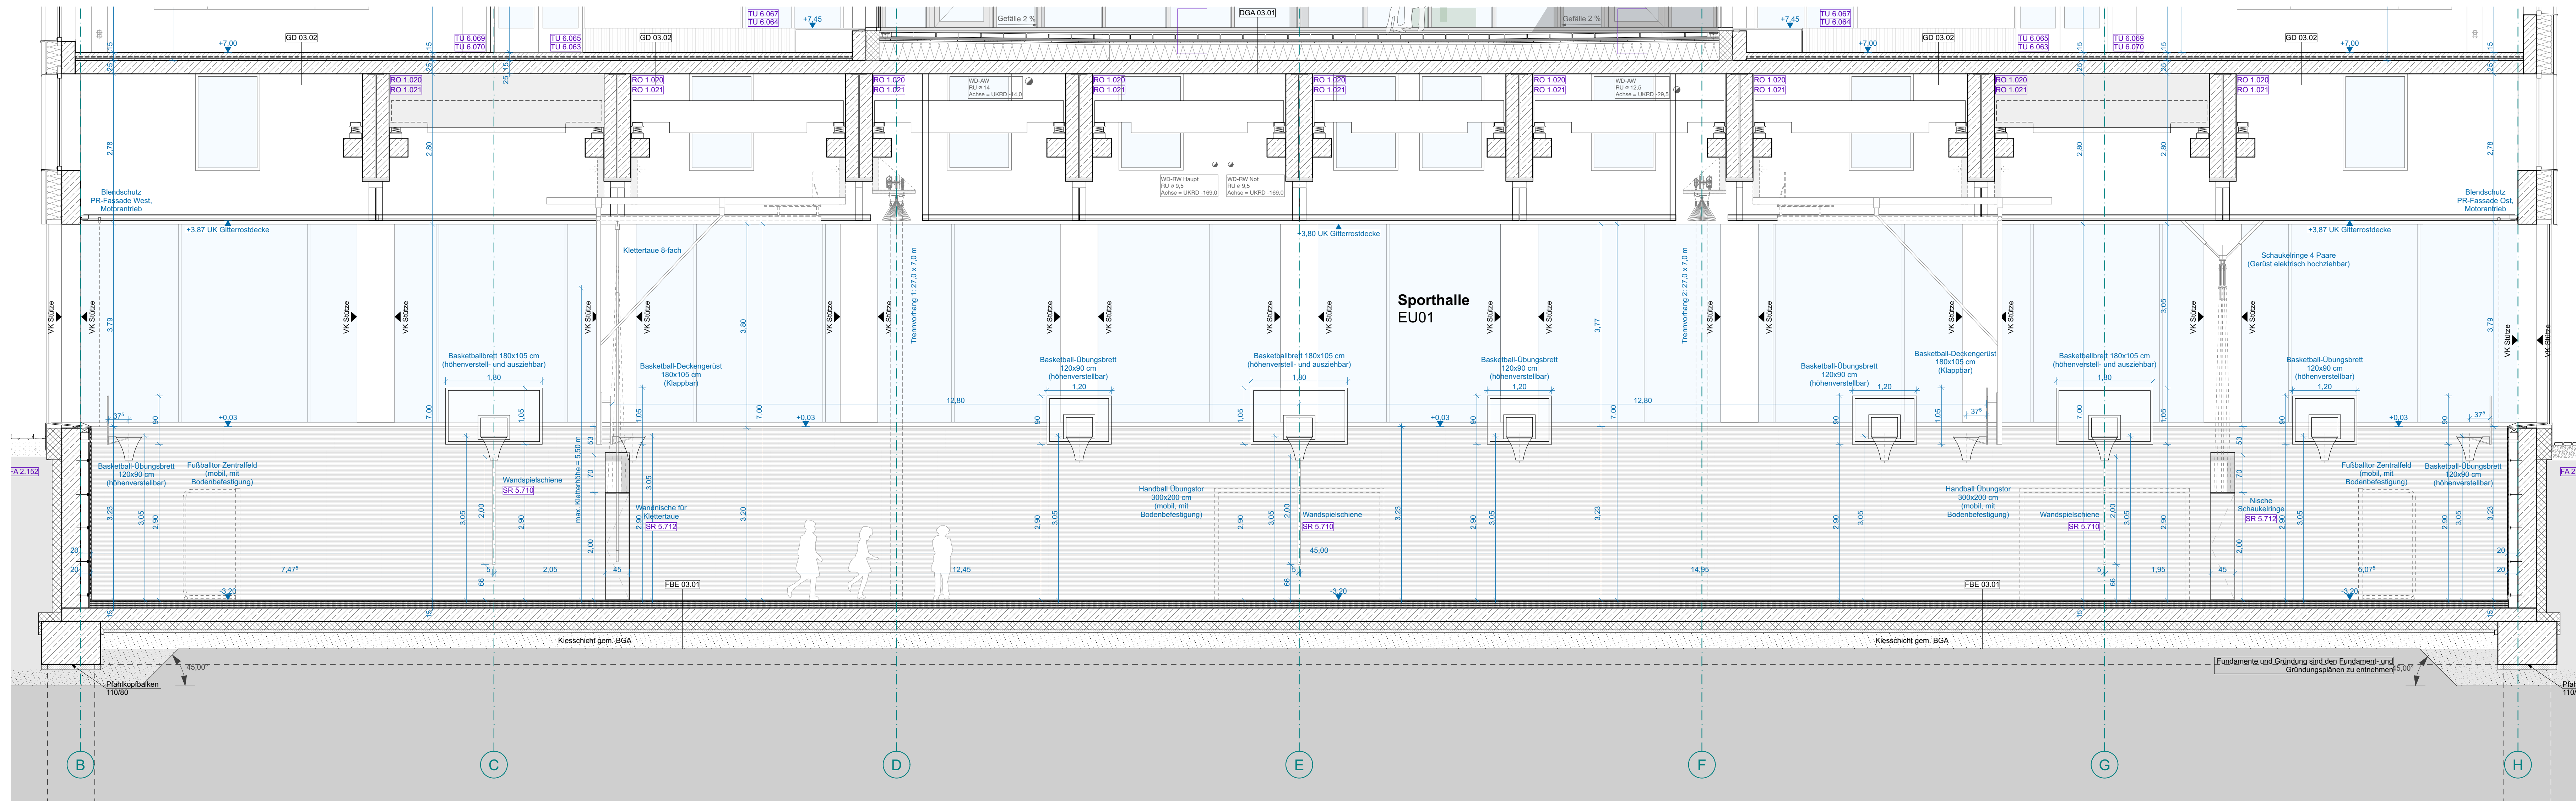

Wandansicht Nord

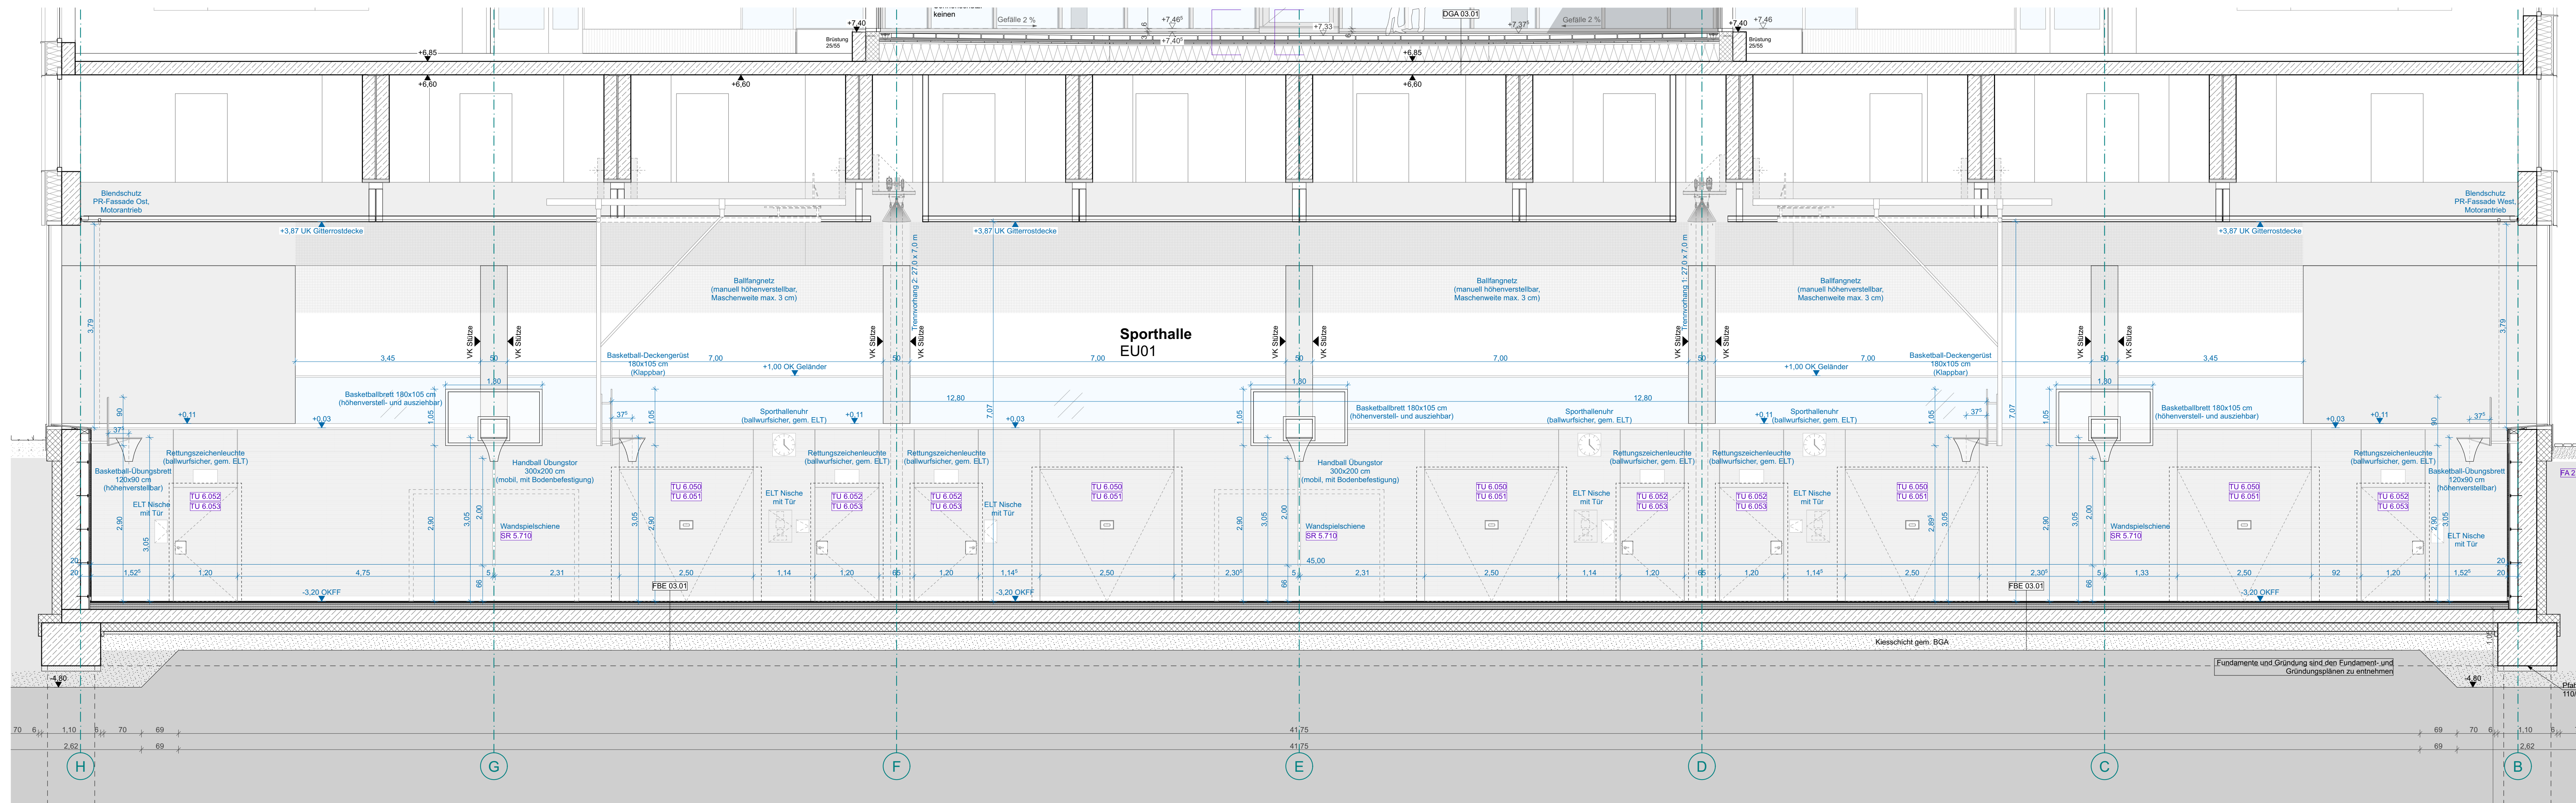


Wandansicht Süd

AD	Anbröhen	ES	Estisch	FES	PLJ	Polyplast
AE	Ausdrängen Decke	ET	Estisch auf Treppen	PLW	Powhallen	
AF	Anzehen	FTB	Fährnenbühnen Sportboden	RS	Rohboden	
AG	Ausdrücke	FL	Fertigbeläge	SB	Schallboden	
ANL	Anstrich nach Liste	FLN	Flecken	ROK	Rohdeckenoberkante	
AN	Anstrich verbleibend	FLP	Fertigporenbodenbeläge	ROK	Rohdeckenunterkante	
AP	Ausputzputz	FLK	Fertigputzunterkante	RWA	Raumausbauschutz	
ASB	Anstrich verbleibend	FLN	Flecken	RS	Rohboden	
B	Bodenbelag	GP	Gipkarton	REV	Revisionsöffnung	
BA	Bodenauflage	GK	Gk m. Schweißzuzeln	SB	Schüttboden	
BB	Bodenbelag	GK	Gk feuchtricht	SB	Schüttboden	
BC	Beschreibung	GKS	Gk. Feuchtschichtputz	SP	Sockelputz	
BD	Bodenbelag	GS	Gips	ST	Stütze	
BP	Belagputz	GU	Gußaufsatz	STH	Stühlscheibe	
BW	Bewehrungsblech	HC	Hochreiner	STG	Stirnbau	
BBH	Brechenprobe	H	Hochreiner	TR	Trappentisch	
BS	Bodenstrich	HW	Holzwerkstoff	UZ	Unterzug	
BR	Brechenprobe	K	Kautschukbelag	UZ	Unterzug	
BSF	Bodenstrich	K	Kiesbett	UZ	Unterzug	
B	Bodenbelag	L	Linienein	U	Unterarm	
DF	Dehnfuge	LH	Lichte Höhe	V	Verbleibstisch	
DK	Deckenbelag	M	Metallnetz	VH	Vorgehängte hinterlüftete Fassade	
DM	Deckenbelag	N	Nachtrag	VS	Vorstrich	
DE	Deckenbelag	NA	Nachstrich	WDG	Wärmedämmung	
DE	Deckenbelag	P	Putz	W	Wandziegel	
E	Einfachverbleibbeschichtung	P	Putz			

[illegible]

```
6  ARC AN XX XX 0911 00 F
```

Innenansichten Nord, Süd Prallwand Dreifachsporthalle	W1	RCHBAUPHASE OHNE AUSSPARUNGEN	1:50 Maßstab
	W2	RCHBAUPHASE MIT AUSSPARUNGEN	
Planinhalt	W3	AUSBAUPHASE	

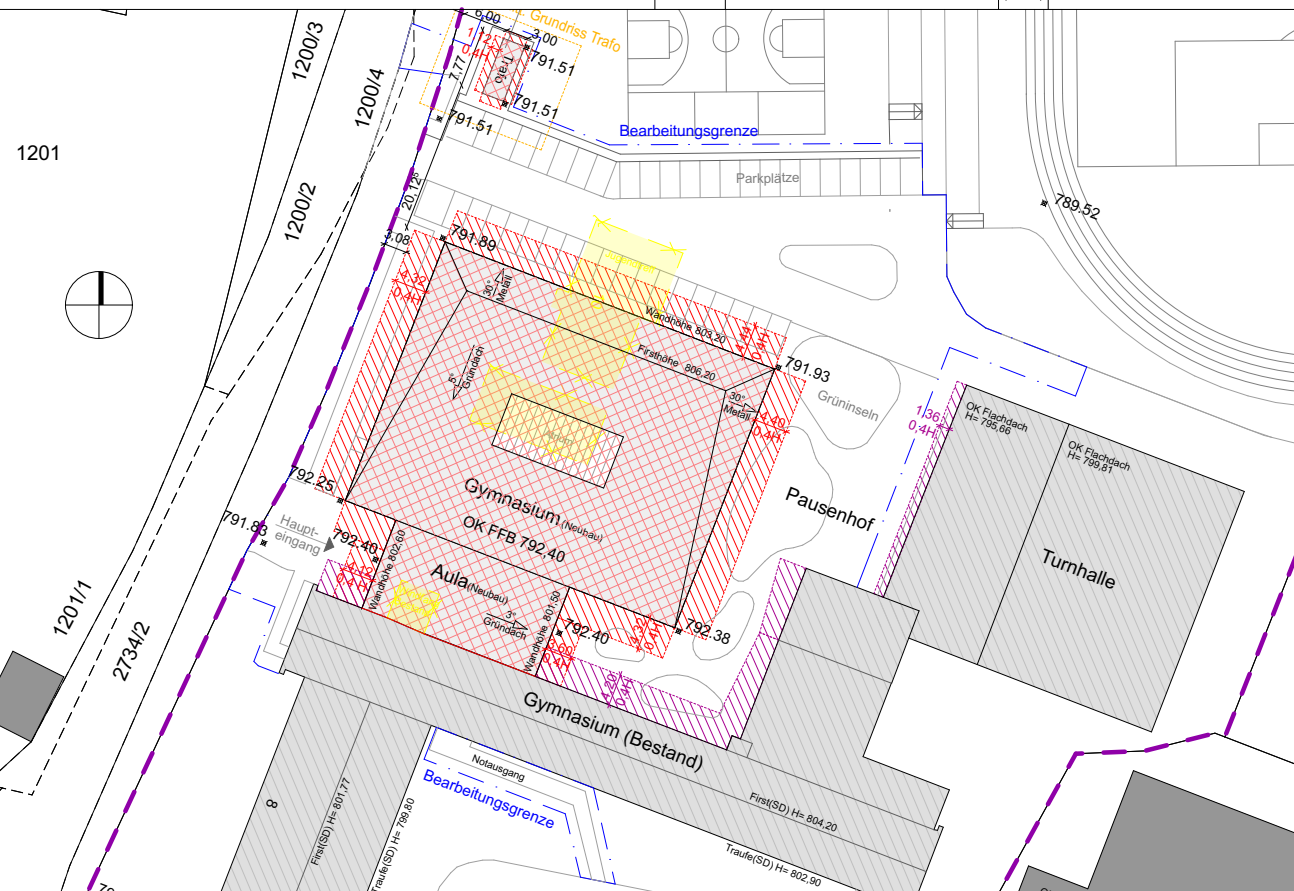

Bauvorhaben:	Gertrud-von-le-Fort Gymnasium - Oberstdorf Erweiterung Gymnasium und Neubau Dreifeldsporthalle
--------------	---

Bauherr:	Landkreis Oberallgäu Oberallgäuer Platz 2 87527 Sonthofen
-----------------	--

Planung:	
----------	--

Sämtliche Masse sind am Bau vom Auftragnehmer zu nehmen und prüfen. Für Massfehler haftet der Auftragnehmer! Bei der Planung und Bauausführung sind folgende Unterlagen zu beachten: Statikpläne, Schnittpäne, Fachwerkspläne, Brandschutz- und Schallschutzgutachten, Architektupläne und -Details, Firmenzeichnungen!					
Planinhalt	Phase Ausschreibungsplan	Freigabe	Datum Freigabe	Geprüft	Datum Prüfen
± 0,00 =	Datum	Maßstab	Format	Gezeichnet	Projektiert