



Innenansichten Nord, Süd Prallwand 3-fach Sporthalle

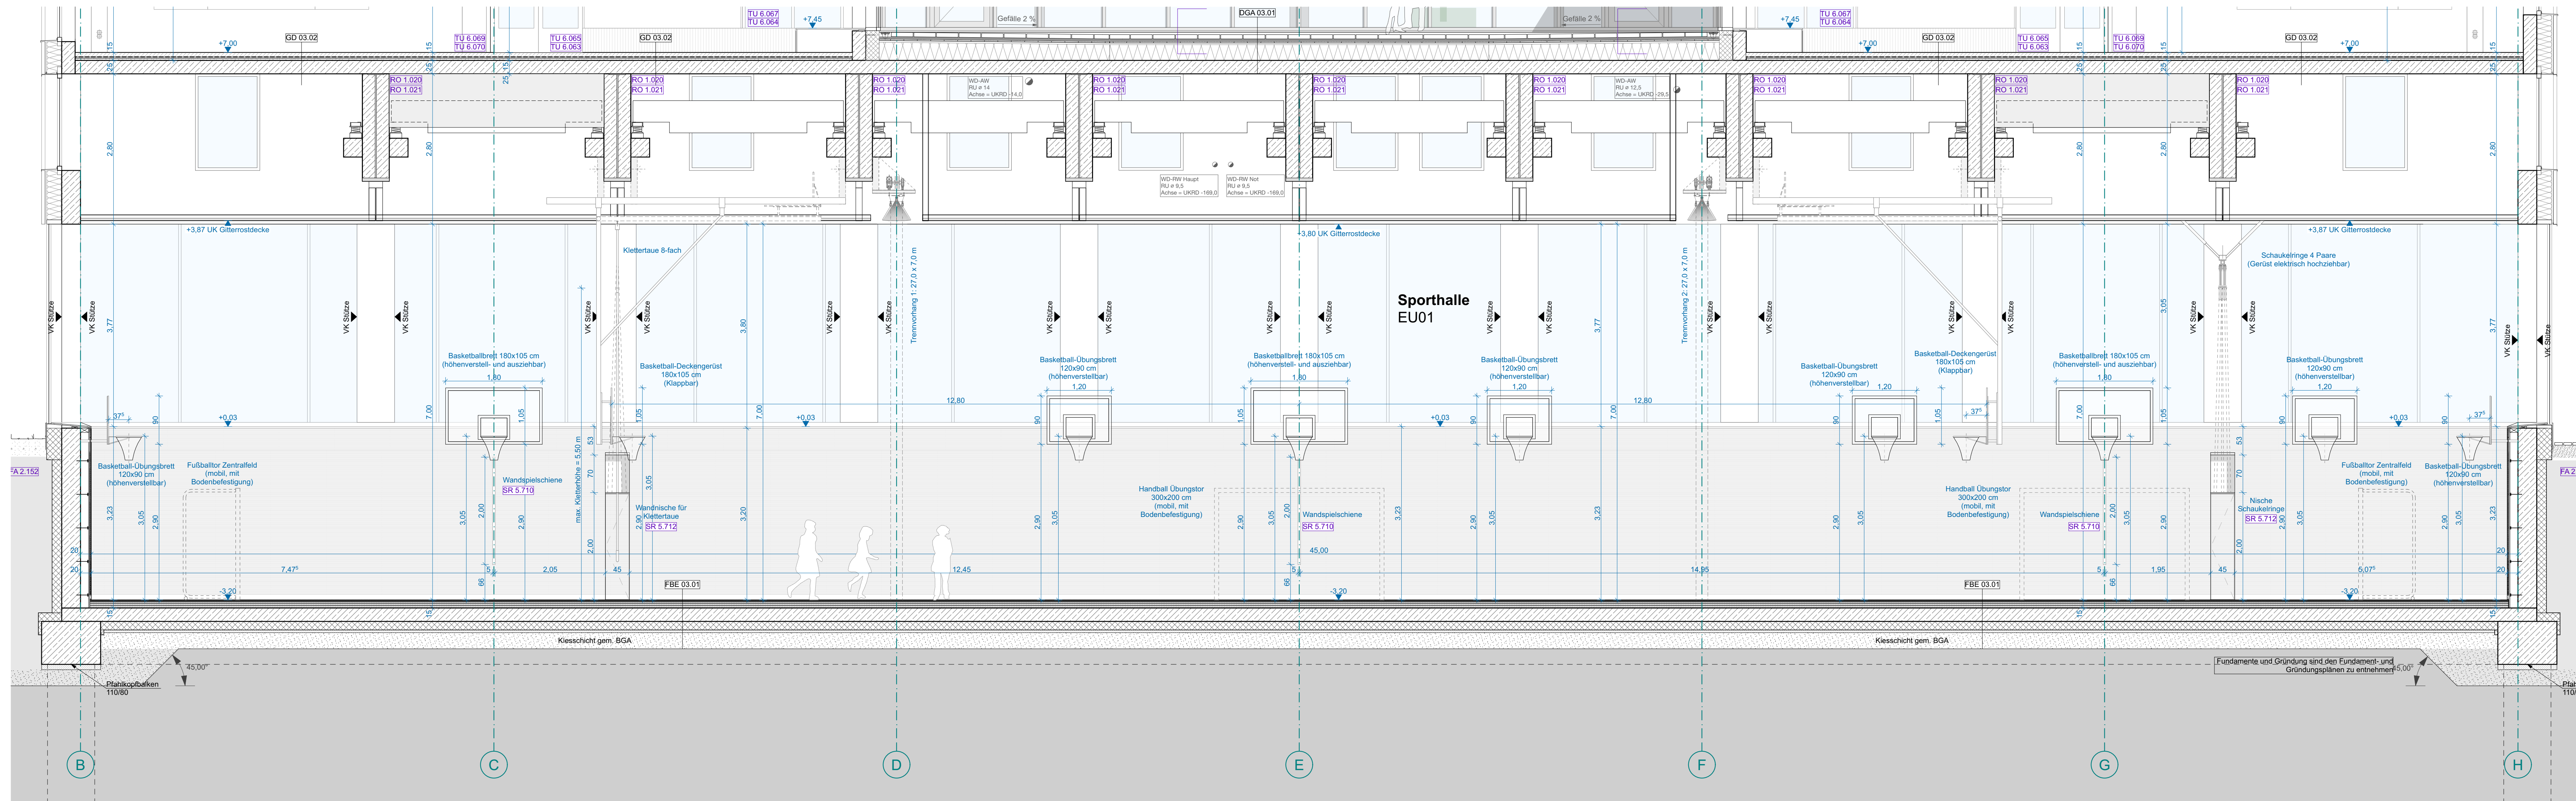

Wandansicht Nord

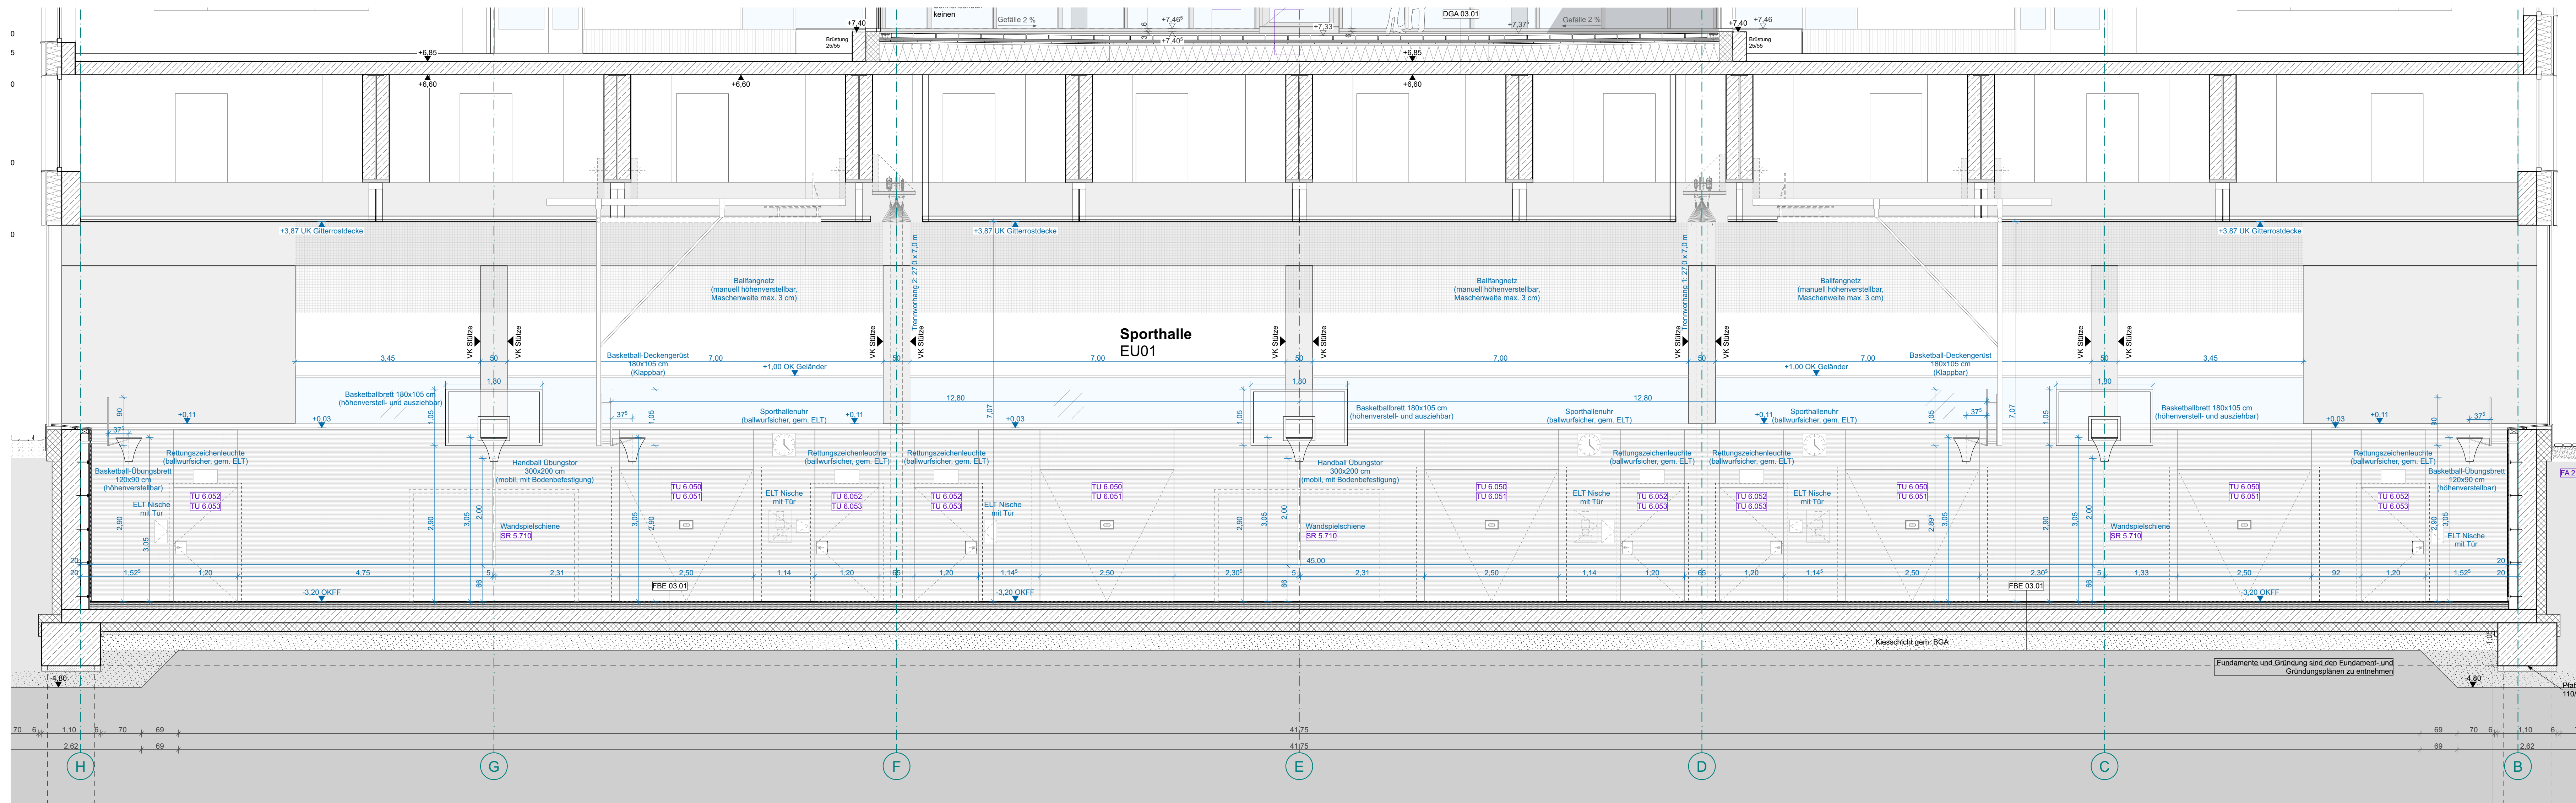

Wandansicht Süd

Der vorliegende Ausführungsplan bildet diverse Planungsgewerke nur nachrichtlich ab. Die Bauausführung erfordert das Einbeziehen sowohl der zugehörigen Detail- und Ausbauplanungen als auch weiterer Plangrundlagen der Fachplaner TGA, TWP, Brandschutz, Bauphysik, Schallschutz u.a. sowie den zugehörigen Ausführungsbeschrieben der Leistungsverzeichnisse.

Für CAD gilt: Alle unvernünftigen Bauteile sind informativ und vorbehaltlich der weiteren Werkplanung

Sämtliche Ausführungspläne gehen nur zusammen mit den geprüften Schal- und Bewehrungsplänen der Tragwerkspläne sowie den übergeordneten Festlegung der Statik zur Ausführung (bohrte Zonen u.a.).

Einbauelemente sind den Schal- und Detailplänen der Tragwerkplaner, den Einbauplänen der technischen Installationen sowie den entsprechenden Baulagepositionen- und Montageplänen der Hersteller von Lift-, Fassaden-, Entrauchungs- und aller weiteren Komplettsysteme zu entnehmen.

Für technische Installationen gelten jeweils die Fachplanerpläne der Anlagen-, Lüftungs-, Sanitär-, Elektroplanung und weiterer Untergewerke.

Sämtliche Maße sind vom Unternehmer am Bau zu prüfen. Die ausführende Firma ist für die Konstruktion der Ausführung und die Prüfung sämtlicher Maße eigenverantwortlich. Festgestellte Differenzen sind unverzüglich der Bauleitung mitzuteilen und unter Einbezug aller zuständigen Gewerke zu klären. Sämtliche Betonarbeiten sind wenn nicht anders vermerkt scharfkantig (nicht gefast) auszuführen. Wenn nicht anders angegeben gilt die im Vertrag angegebene Schalungsqualität. Die Ausführung von sämtlichen konstruktiven Bauelementen erfolgt nach statischer Erfordernis. Den Nachweis darüber hat die ausführende Firma zu erbringen.

Türöffnungen sind auf definitive Rohbauöffnungen vermaßt, bei Trockenbau auf Lage Trockenbauständer. Alle Türen sind von OK Fertigboden Schwelle bis UK Rohbau bzw. Trockenbau Türsturz angegeben. Den Planunterlagen übergeordnet sind die Festlegungen der Türliste zu jeder einzelnen Tür/ Tor. Fensteröffnungen sind auf definitive Rohbauöffnungen vermaßt. Alle Brüstungen der Fenster sind von OKFB des jeweiligen Raumes bis OKRB Brüstung angegeben.

Es ist von den ausführenden Firmen darauf zu achten, dass keine Kältebrücken entstehen. Weiters ist darauf zu achten, dass bei innerliegenden Dämmungen die Dämmstreifen nicht zu verdrängen sind oder Framelins als Dämmmaterial zu verwenden ist.

* Sämtliche Kernbohrungen/Durchbrüche in tragenden Bauteilen sind nur nach Abstimmung und Freigabe Fachplaner Tragwerk und TGA zu erstellen.

	Bestand		Stahlbeton		Hartschaumdämmung
	Abriß		Betonfertigteil		Mineralfaserdämmung
	Wände Ausbau		Mauerwerk		

	BD Bodendurchbruch		BA Bodenaussparung		DD Deckendurchbruch
	BDD Bodendeckendur.		WA Wandaussparung		DA Deckenaussparung
	WD Wänddurchbruch		BDF Bodendurchführung		DD Deckendurchbruch

	+7,80	Rohbau-Kote OKRB		7,80	versprung			Rohbau-Kote Schrägkante
	+7,85	Ausbau-Kote OKFFB		0,05	Fertigteildecken- versprung		VKFD	Fertigteildecken- vorderkante
				0,00				Ausbau-Kote Schrägkante


Raumbezeichnung	Detailnummer	Türstempel	Detailschnitt
EU01 ▽ -3,20 ▼ -3,35 GF: 1.215,00 m ² BA: Linoleum D: Gitterrost RH: 7,000 m	OKFB, OKRB Raumnummer Raumfläche Bodenbau Deckenoberfläche lichte Raumhöhe	Geschoß — Raumnummer — Türnummer Brandschutz- — 027.1 Anforderung — HS vds — Türart	DE 2 ▽ △ Hinweis Detailschnitt

[illegible][illegible]

6 ARC AN XX XX 0911 00 F

Leistungsphasen	Planer	Inhalt	Baukörper	Geschoss	Nummer	Index	Status
-----------------	--------	--------	-----------	----------	--------	-------	--------

Innenansichten Nord, Süd Prallwand Dreifachsporthalle	W1	ROHBAUPHASE OHNE AUSSPARUNGEN	1:50 Maßstab
	W2	ROHBAUPHASE MIT AUSSPARUNGEN	
Planinhalt	W3	AUSBAUPHASE	⊗

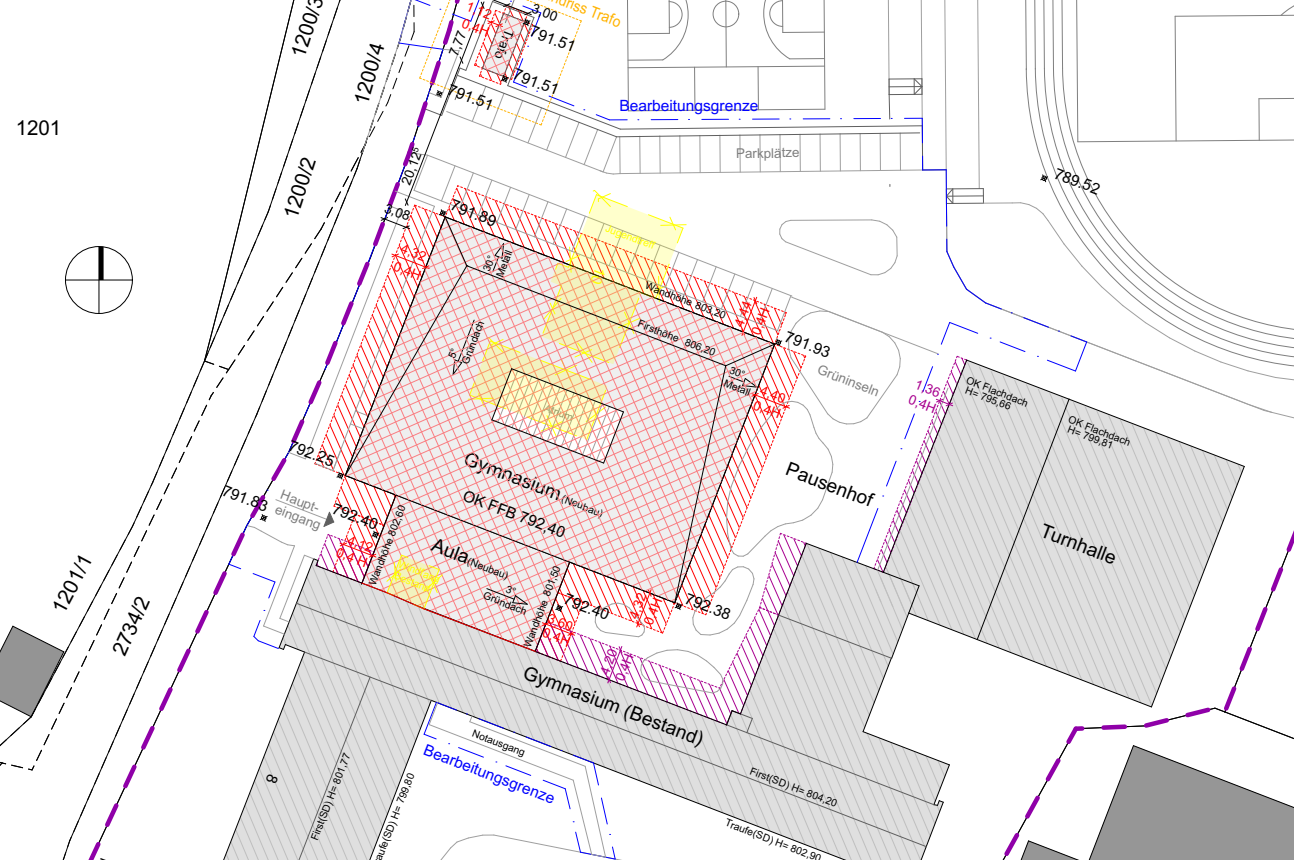

Bauvorhaben:	Gertrud-von-le-Fort Gymnasium - Oberstdorf Erweiterung Gymnasium und Neubau Dreifeldsporthalle
---------------------	---

Bauherr: Landkreis Oberallgäu
Oberallgäuer Platz
87527 Sonthofen

Sämtliche Masse sind am Bau vom Auftragnehmer zu nehmen und prüfen. Für Massefehler haftet der Auftragnehmer! Bei der Planung und Bauausführung sind folgende Unterlagen zu beachten: Statikpläne, Schalpläne, Fachwerkspläne, Brandschutz- und Schallschutzgutachten, Architektungspläne und -Details, Firmenzeichnungen!.

Planinhalt	Phase Ausschreibungsplan	Freigabe	Datum Freigabe	Geprüft	Datum Prüfung
± 0,00 = Tiefpunkt	Datum	Maßstab	Format	Gezeichnet	Projektleiter