


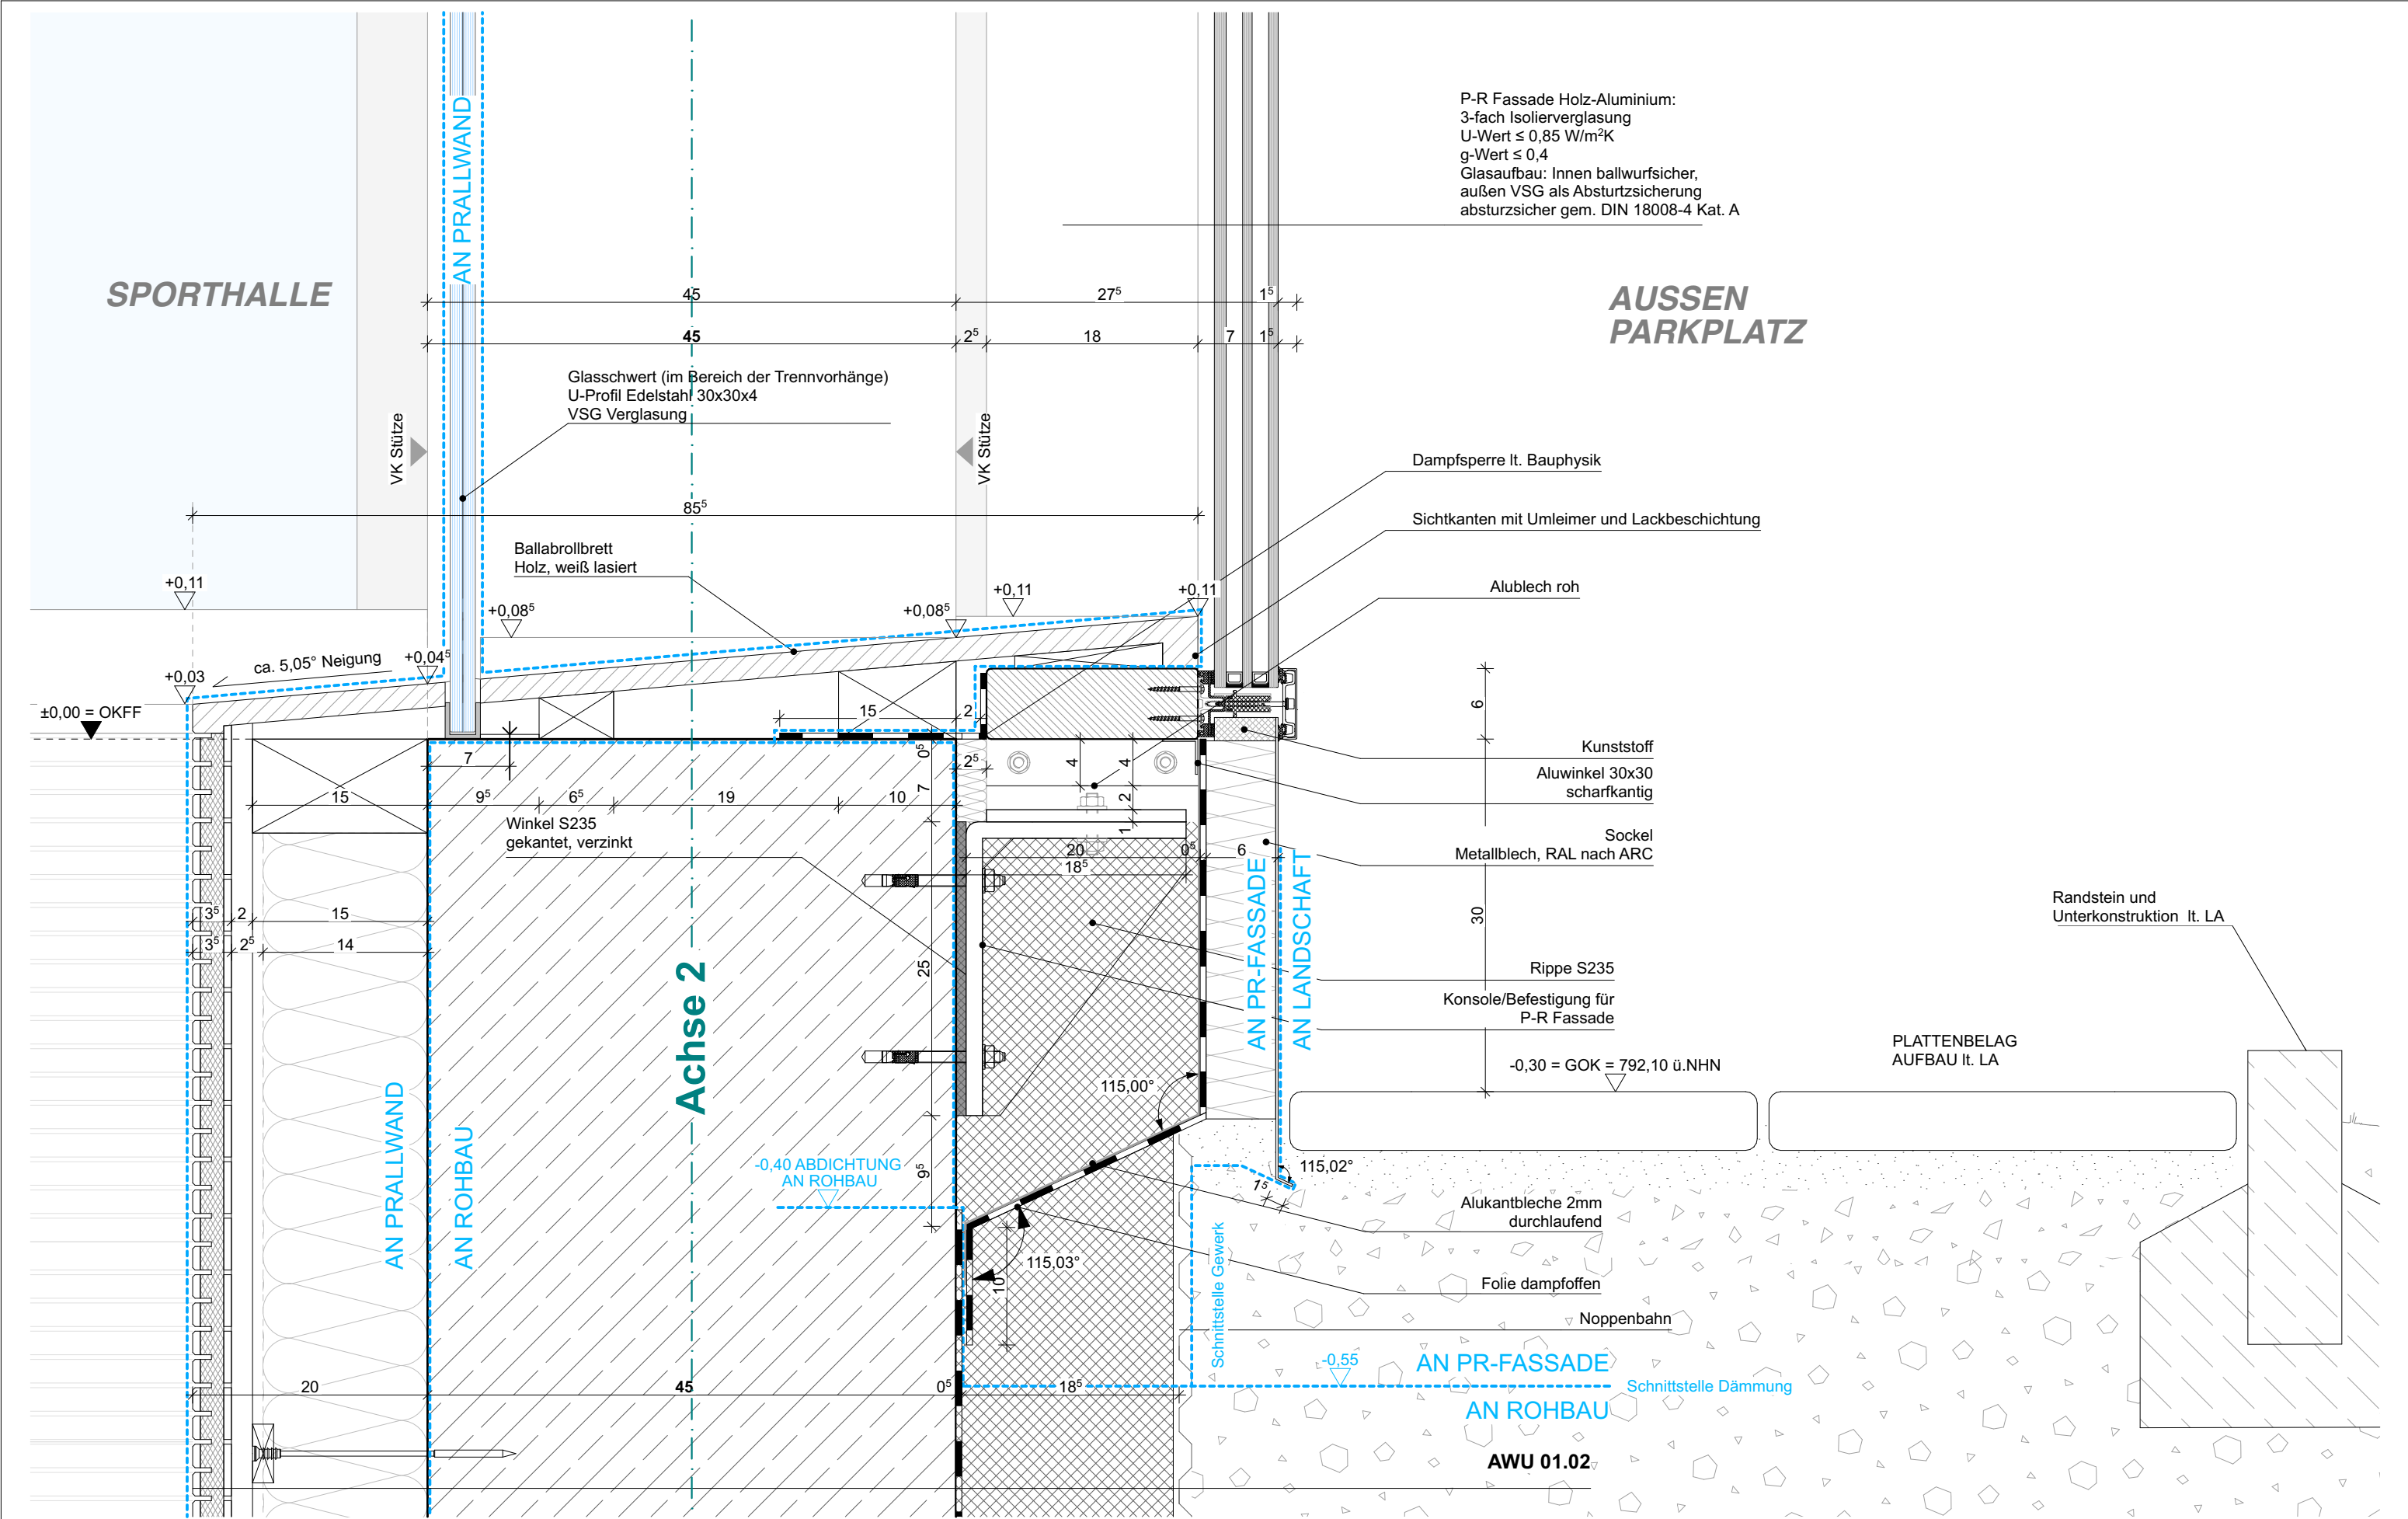

Bauherr: Landkreis Oberallgäu Oberallgäuer Platz 2 87527 Sonthofen Tel.: +49 8321 612-0	Planung:	Index	Datum	Gez.	Änderung	Projekt: Gertrud-von-le-Fort Gymnasium - Oberstdorf Erweiterung Gymnasium und Neubau Dreifeldsporthalle Rubingerstrasse 8, 87561 Oberstdorf Flur Nr. 990	Planinhalt: FA 2.150 Anschluss Sockel SH Fassade Nord Plancode: 6-ARC-FA-XX-XX-2150-00-F-00-F					
							Planinhalt	Phase	Freigabe	Datum Freigabe	Geprüft	Index
								LP6				00
							± 0,00 =	Datum	Maßstab	Format	Gezeichnet	Projektleiter
							+792,40 üNHN	28.07.26	1:5	A3		