


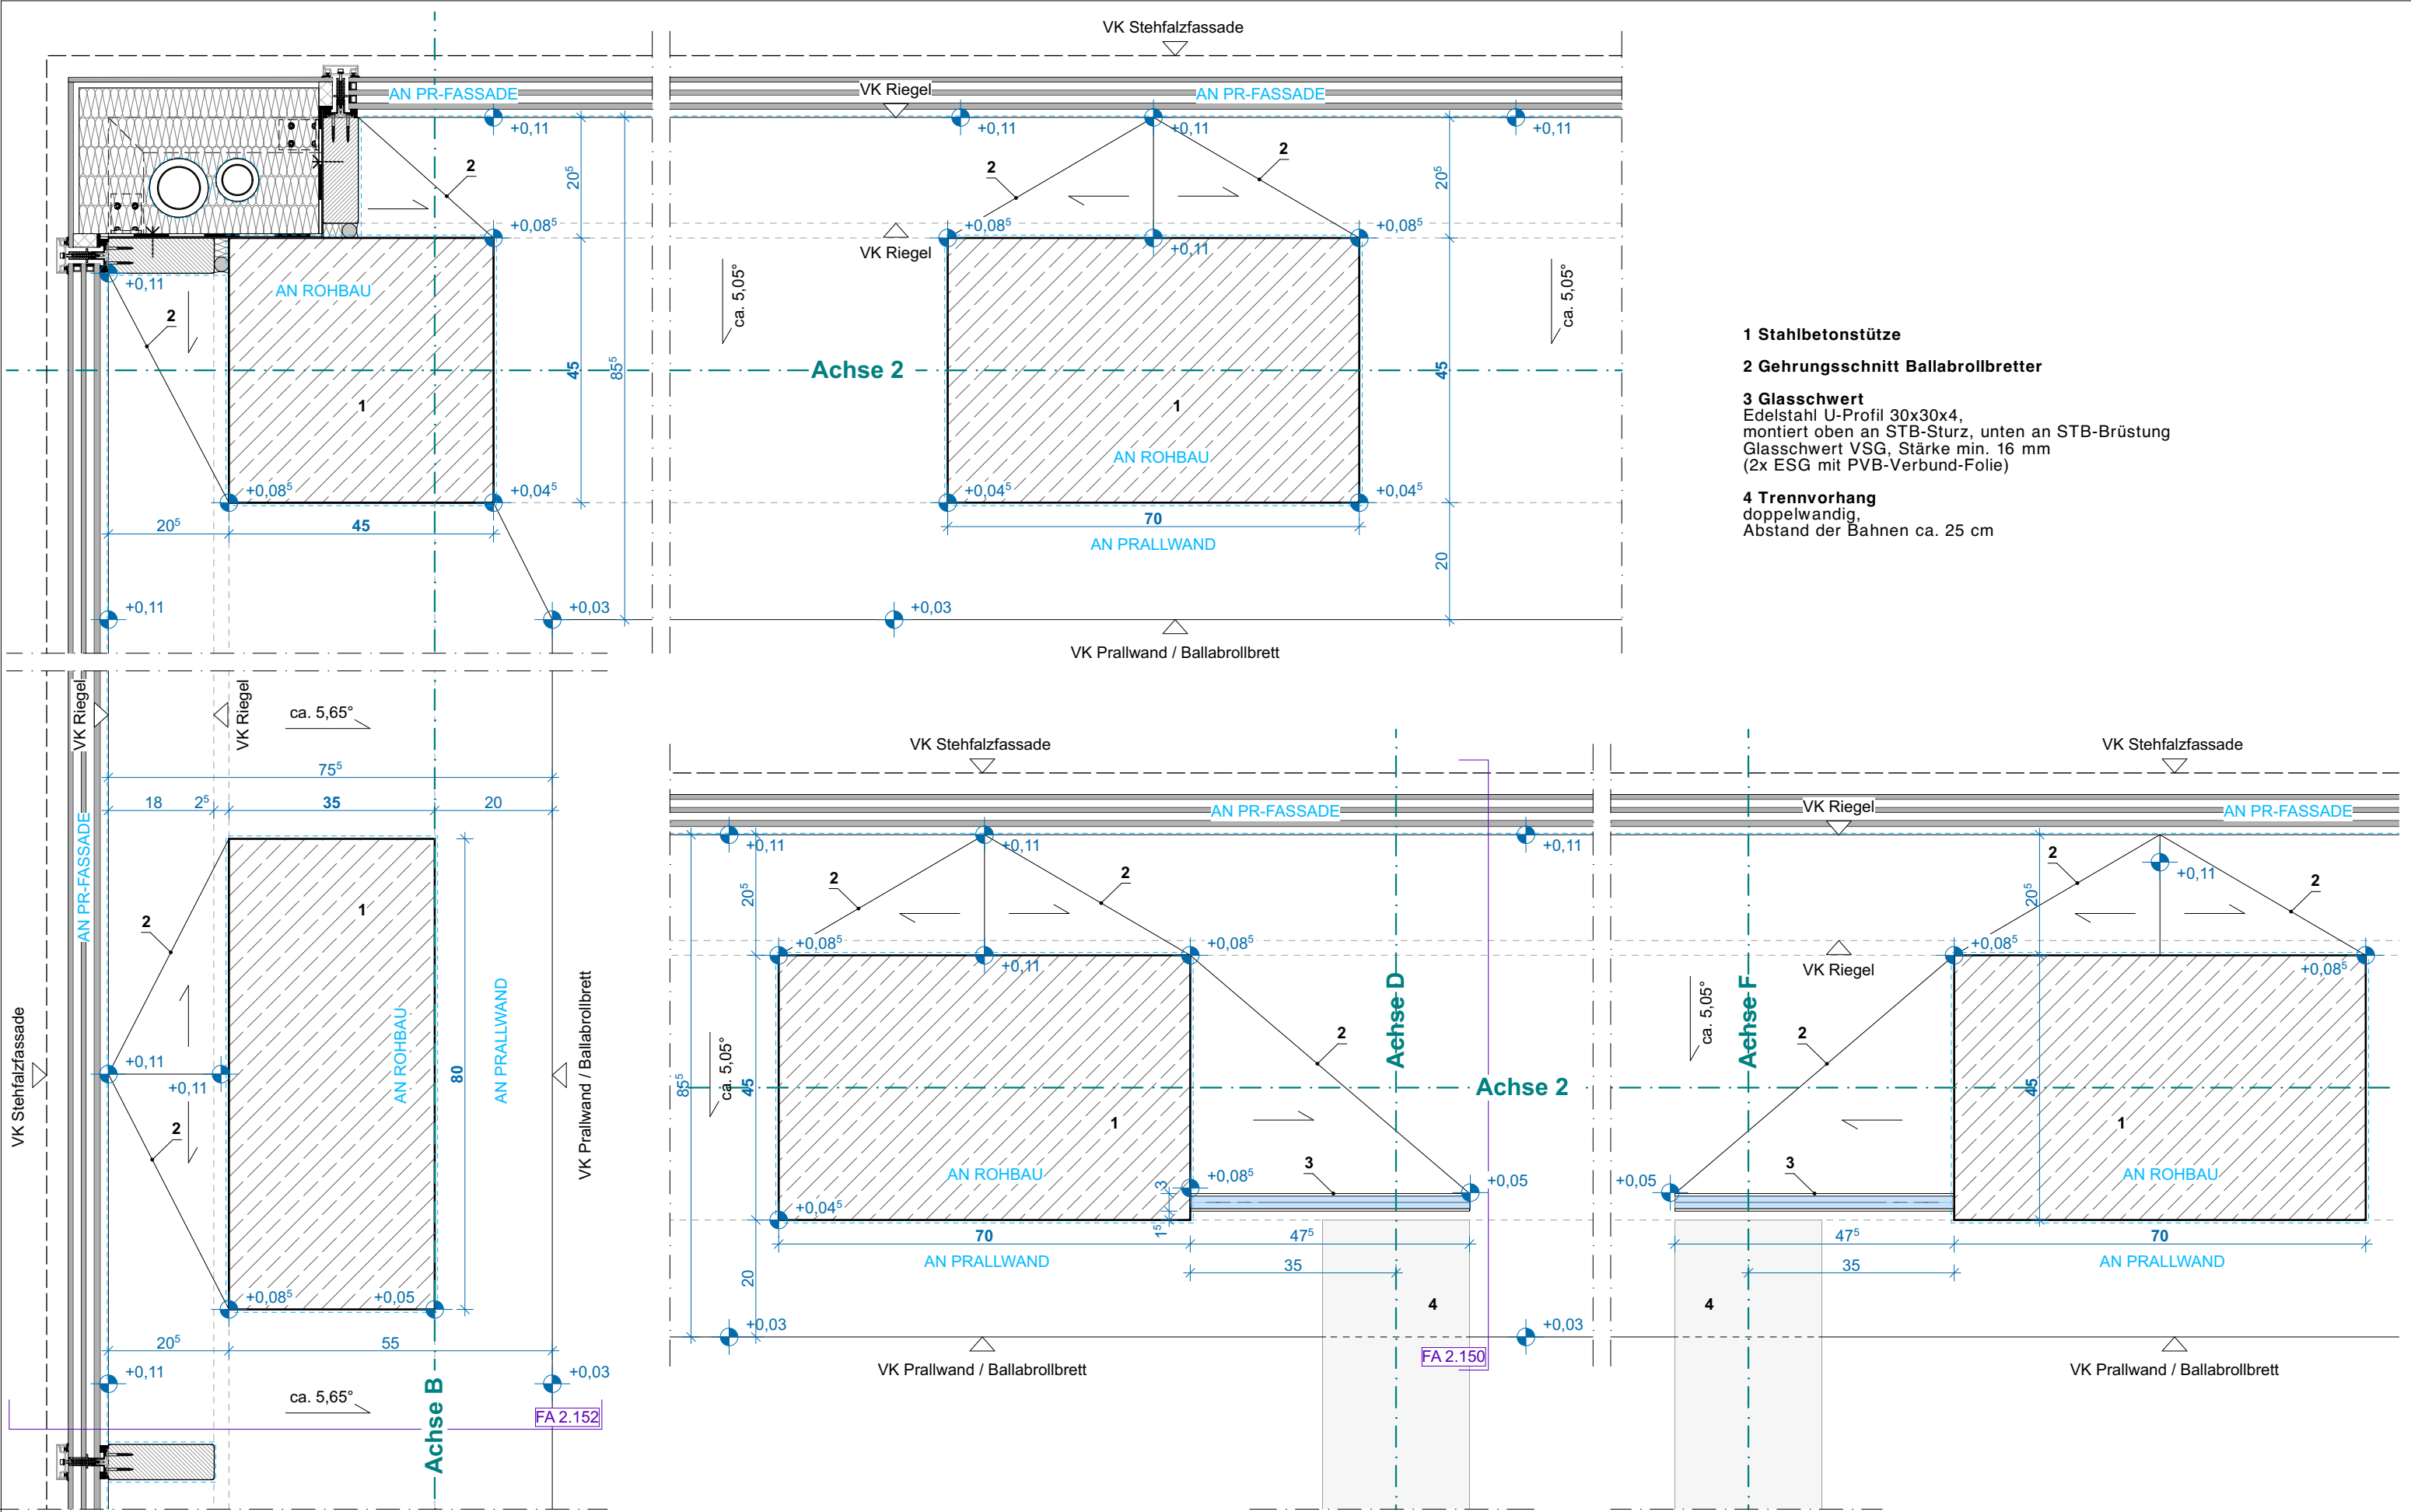

- 1 Stahlbetonstütze
- 2 Gehrungsschnitt Ballabrollbretter
- 3 Glasschwert
Edelstahl U-Profil 30x30x4,
montiert oben an STB-Sturz, unten an STB-Brüstung
Glasschwert VSG, Stärke min. 16 mm
(2x ESG mit PVB-Verbund-Folie)
- 4 Trennvorhang
doppelwandig,
Abstand der Bahnen ca. 25 cm

Bauherr: Landkreis Oberallgäu Oberallgäuer Platz 2 87527 Sonthofen Tel.: +49 8321 612-0	Planung:	Index	Datum	Gez.	Änderung	Projekt: Gertrud-von-le-Fort Gymnasium - Oberstdorf Erweiterung Gymnasium und Neubau Dreifeldsporthalle Rubingerstrasse 8, 87561 Oberstdorf Flur Nr. 990	Planinhalt: SR 5.715 Details Ballabrollbrett, Glasschwert Trennvorhang Plancode: 6-ARC-SR-XX-XX-5715-00-F					
							Planinhalt	Phase	Freigabe	Datum Freigabe	Geprüft	Index
							± 0,00 =	LP6				00
							+792,40 üNNH	Datum	Maßstab	Format	Gezeichnet	Projektleiter
								28.07.26	1:10	A3		