


BETONGÜTEN NACH ANGABE TRAGWERKSPLANUNG	
1	1
2	2
3	3
100	100

- BESONDERE PLANANGABEN:


ANGABEN VON AUSSPARUNGEN "OK=OKD" o. "OK=OK RD" o. "OK=OK BD" BEZIEHEN SICH WENN NICHT ANDERS ANGEGEBEN AUF DIE KOTE ± 0.00 (OK FFB im EG)

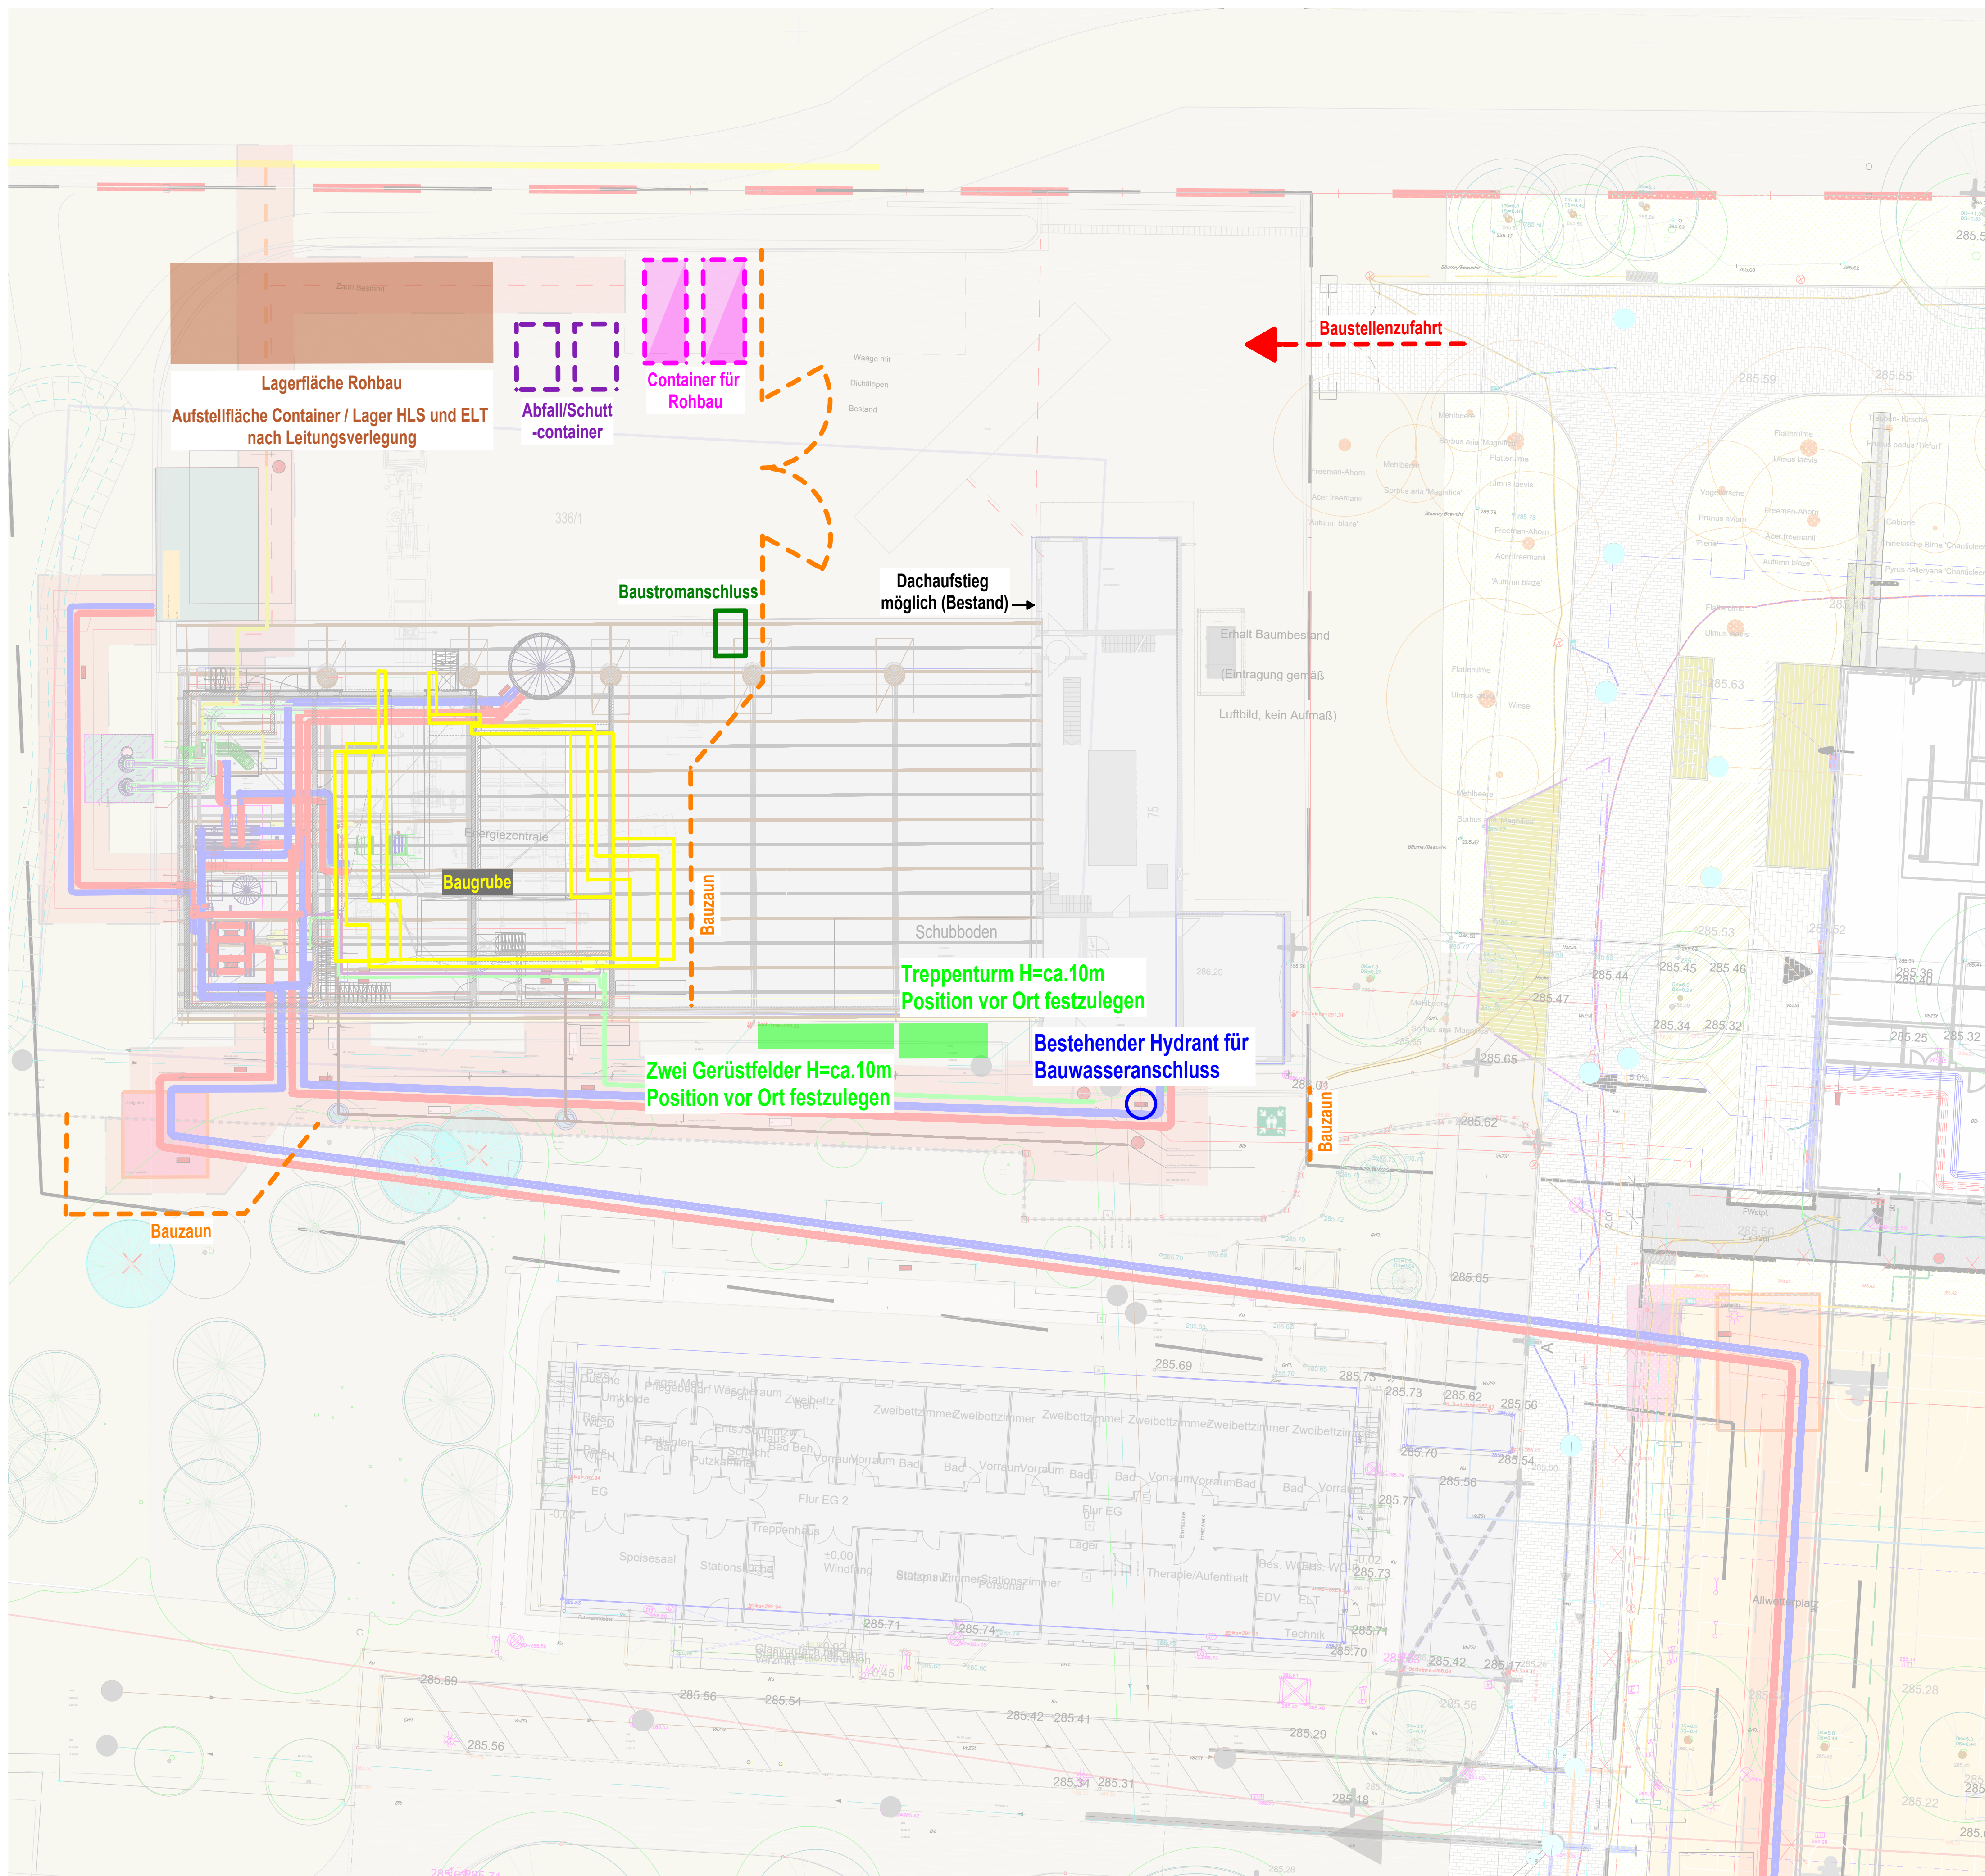

				15
				14
				13
				12
				11
				10
				09
				08
				07
				06
				05
				04
				03
				02
				01
				00
				PLANINDEX
ÄNDERUNGSBESCHREIBUNG	GEZ.	DATUM		

PLANNR.: BMW_BE-Plan

**GÜLTIGKEIT IN
ANGRENZENDEM PLAN**

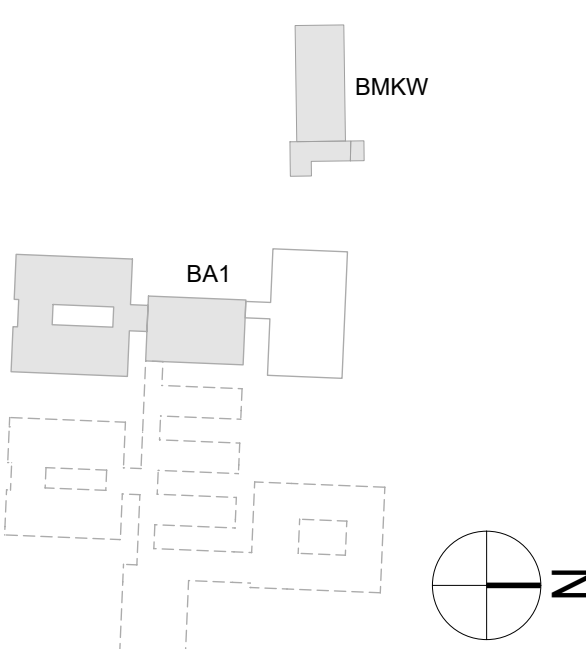

1.OG OKFFB = +3.78 = +289.99⁵ m üNN
EG OKFFB = ±0.00 = +286.21⁵ m üNN

KaE-GAP

Generalausbauplanung
Klinikum am Europakanal

ARCHITEKT

FELIX+JONAS ARCHITEKTEN GMBH
 en/ Ickstattstrasse 11 A
 80469 München

PLANNR.:
BMKW BE-Plan

DATUM:
20.07.2026

FREIGEgeben:
VORABZUG

DATUM:

INDEX:
VA