
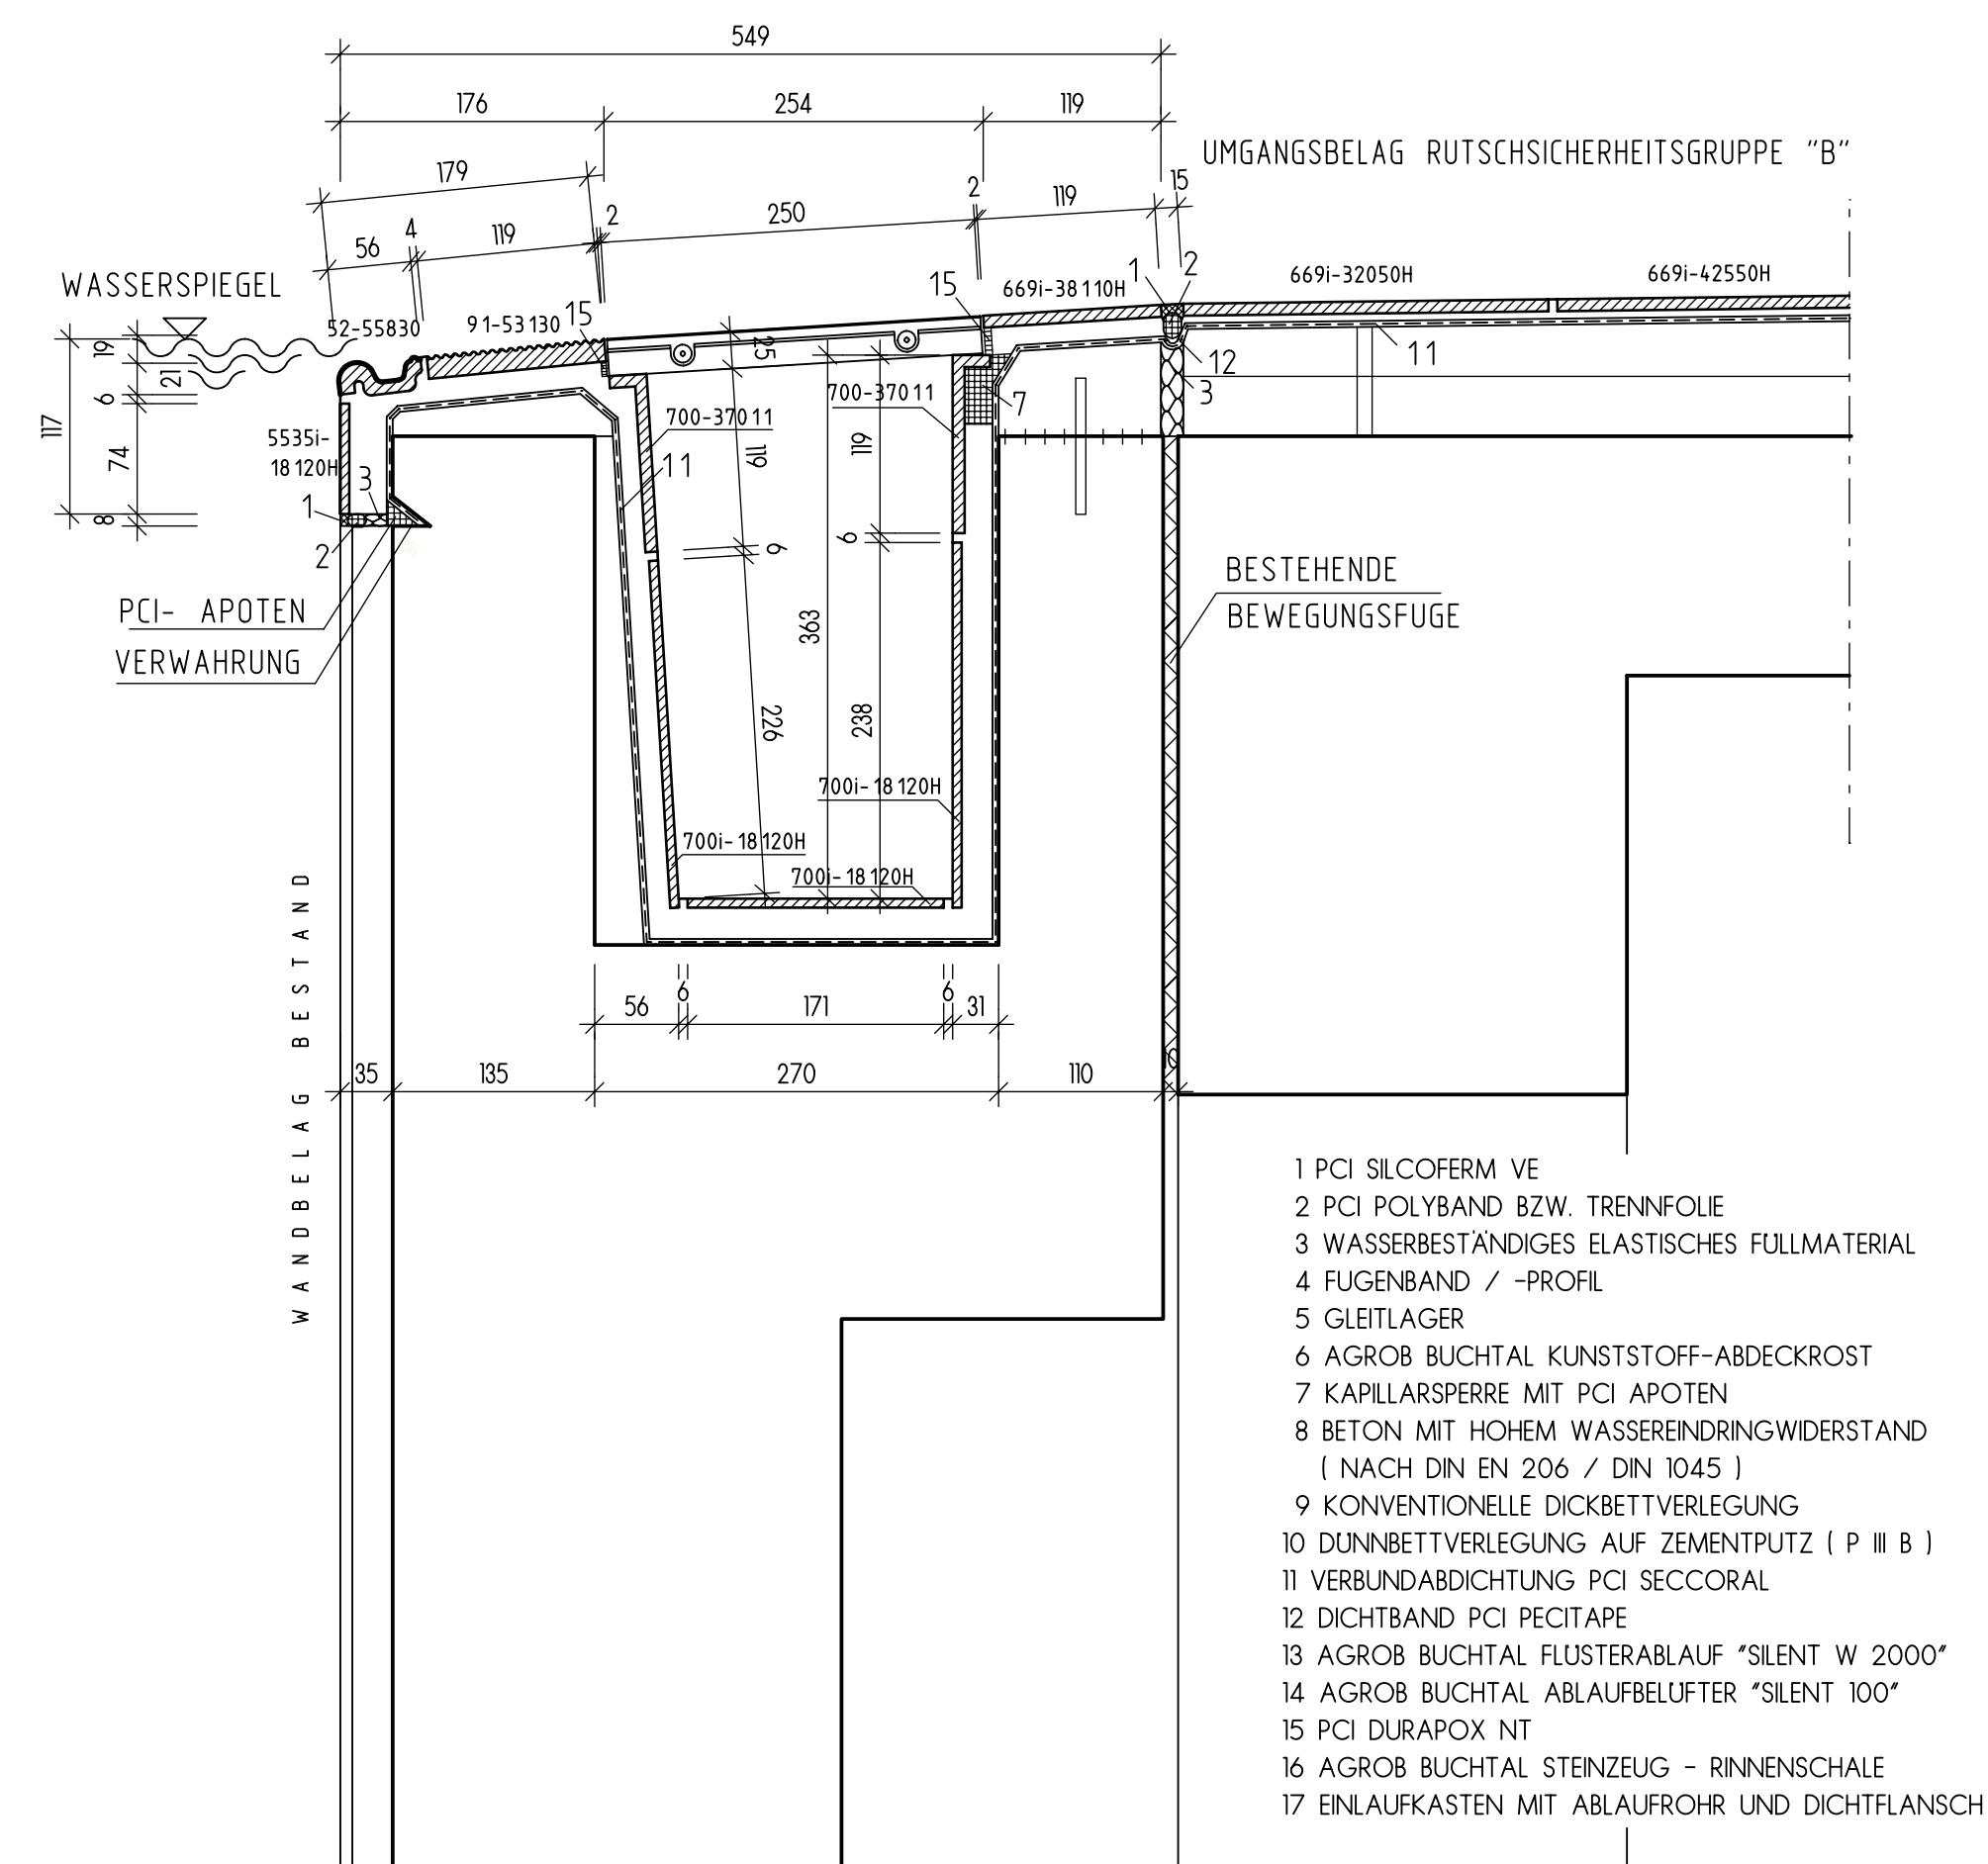


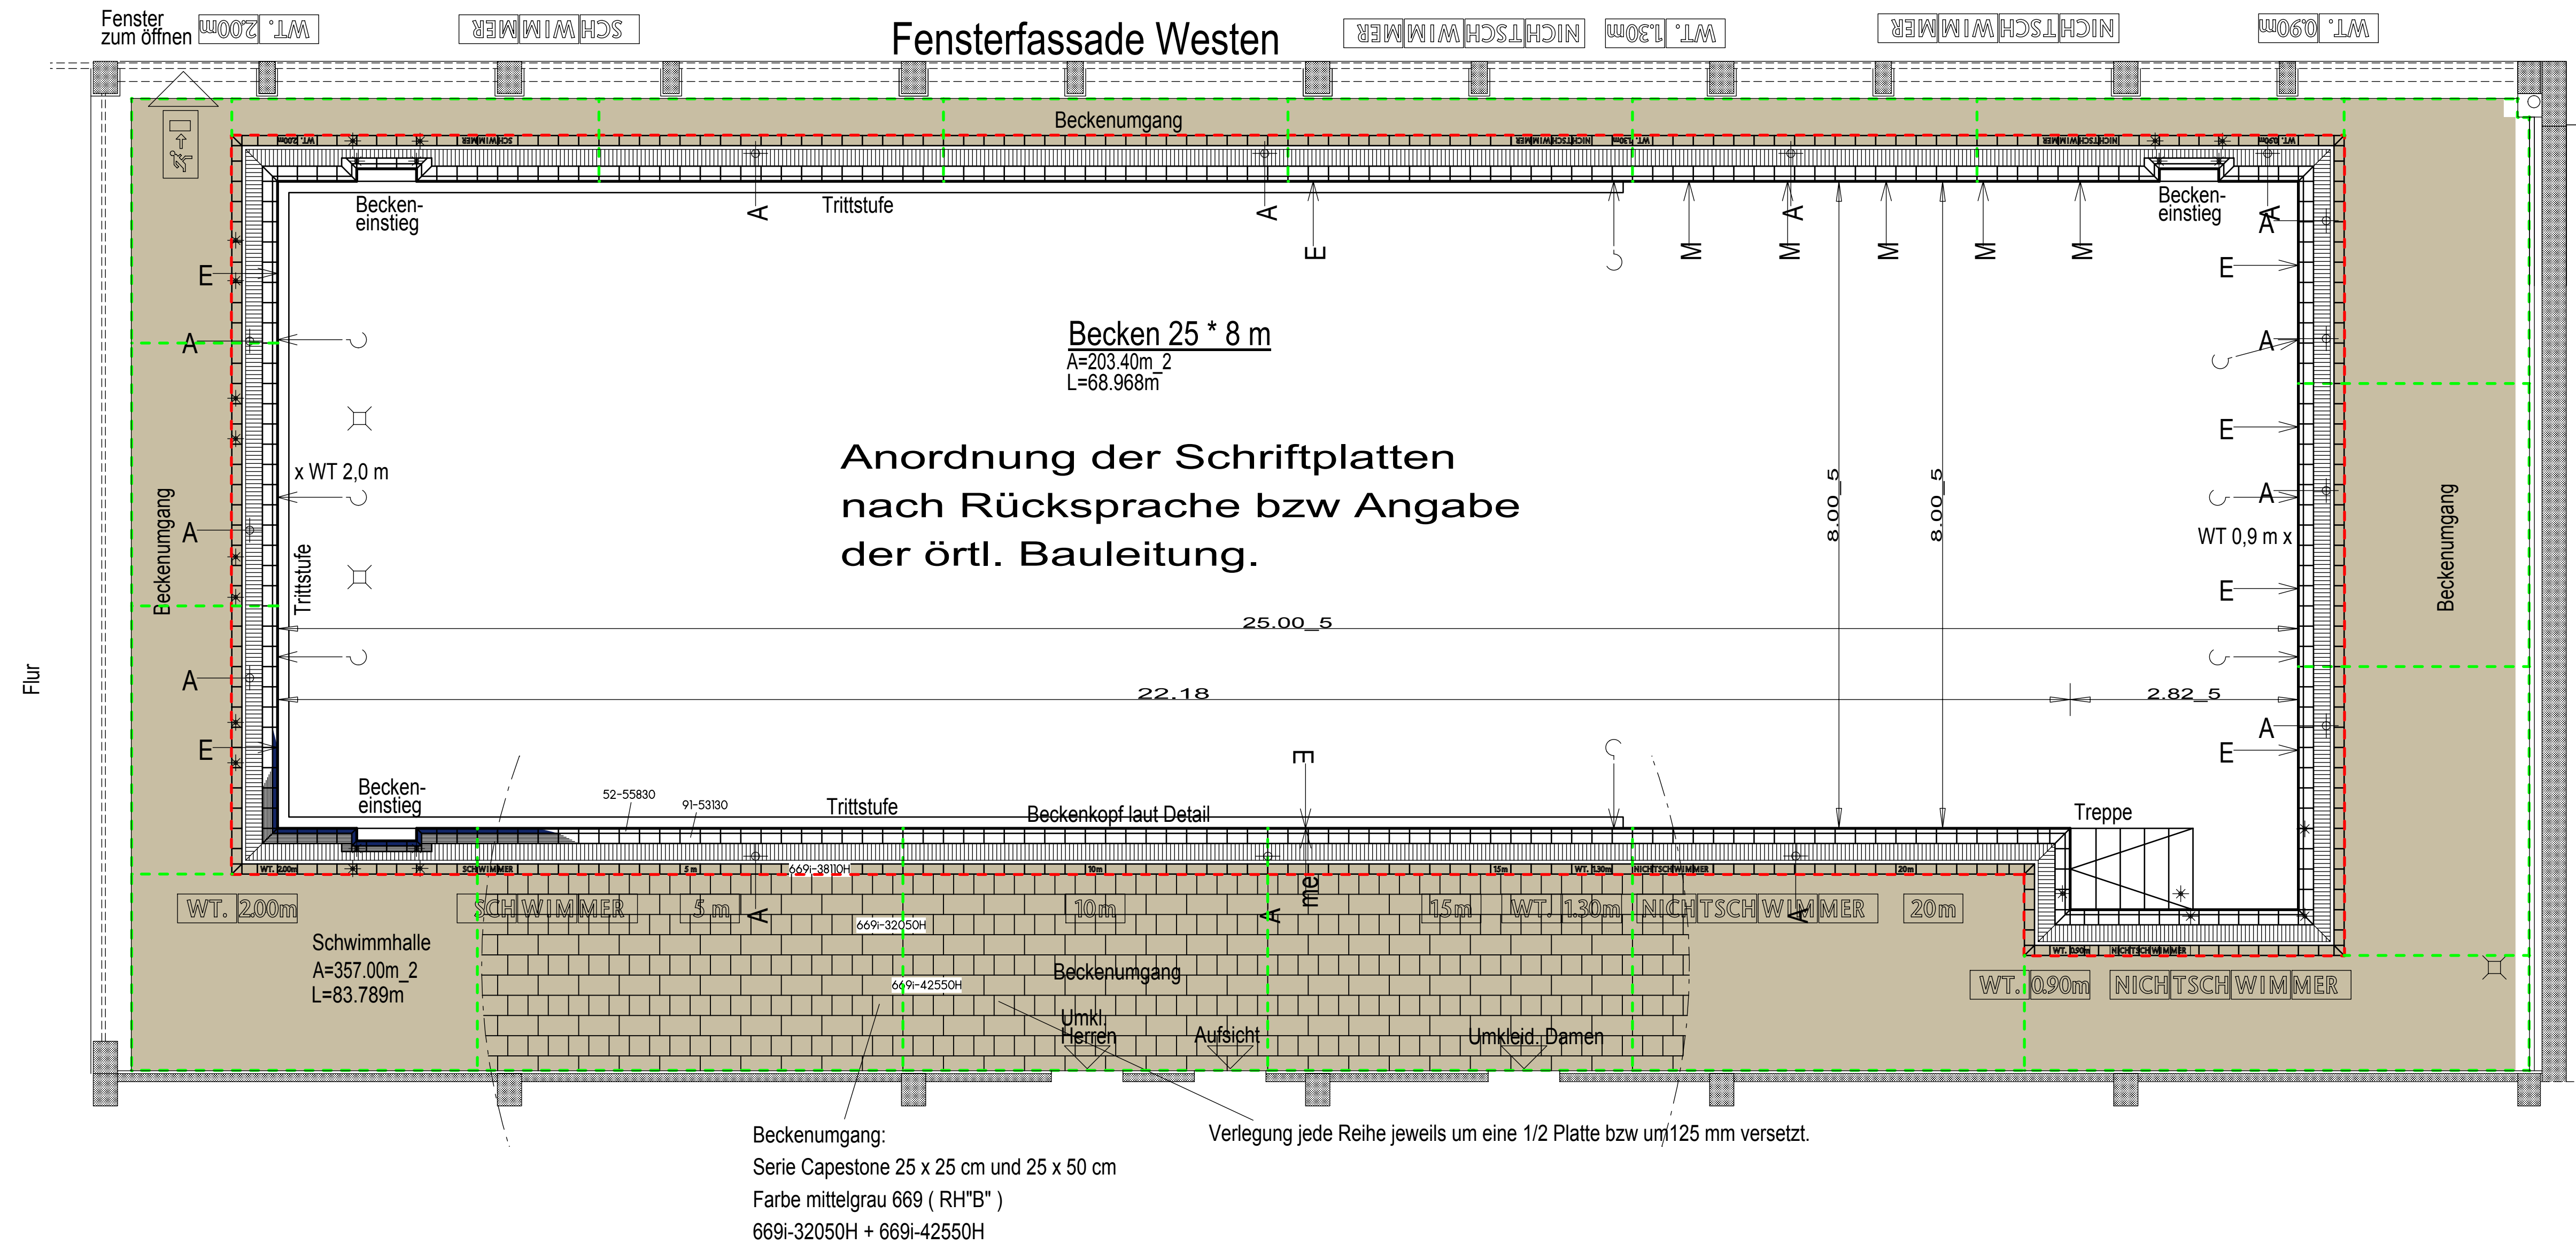

BECKENKOPFDETAIL M.: 1:5 SANIERUNGSVORSCHLAG

Freigabevermerk:

Dieser Plan stellt lediglich eine Empfehlung dar und darf nur nach Freigabe durch den vom Bauherrn beauftragten Planer/Architekten, bzw. Genehmigung durch die vom Bauherrn autorisierte Bauleitung verwendet werden!
Die Deutsche Steinzeug Keramik GmbH schließt die Haftung für jegliche Art von Schäden, welche sich aus den Plänen ergeben können, ausdrücklich aus!
Ohne entsprechende Freigabe, erfolgt die Verwendung der Unterlagen in alleiniger Verantwortung und auf alleiniges Risiko des Bauausführenden!

Dieser Plan wurde geprüft, für richtig befunden und zur Ausführung freigegeben:

Ort, Datum

Stempel und Unterschrift

Sanierung HB Schwarzenfeld

- Statische Bewegungsfugen / Gebäudetrennfugen
- Feldbegrenzungsfugen im keramischen Belag

Bewegungsfugen sind nach statischen Gesichtspunkten, nach örtlichen Gegebenheiten bzw. nach Angabe des Architekten oder der Bauleitung anzuordnen. Soweit Bewegungsfugen, Feldbegrenzungsfugen etc. in Planunterlagen des Architektenservice vorhanden sind, sind diese nur als Hinweis zu betrachten.

Die von uns angedeuteten Abzeichnungen sind nur als Hinweis zu betrachten.
Die verbindlichen Vorgaben erfolgen durch den Planer bzw. die Bauleitung.

Wir empfehlen den gesamten Beckenkopfbereich einschließlich Rinne mit Epoxidharz-Fugmasse zu verfügen. Bei chemischer Beanspruchung durch Säure-, Salz- oder Thermalwasser etc. sollte das gesamte Becken mit Epoxidharz verfügt werden. Die Verarbeitungsvorgaben des Herstellers / Lieferanten sind unbedingt einzuhalten.

Anzahl und Lage der Rinnenabläufe sind gemäß DIN 19643 zu bestimmen.

Die geltenden Regeln von FINA, KOK, GUV und BG etc. sind zu berücksichtigen.

Unsere Hinweise zur Reinigung keramischer Beläge sind zwingend zu beachten.

Objekt Nr.: 68 644

Bauteil: Grundriss Schwimmhalle + Detail

Planung: AS Agrob Buchtal
Schwarzenfeld

Zeichn.Nr.: 504 538 - a

Maßstab: 150 / 15

Teamleiter: 4 M. Grüner

Datum: 06. 05. 2009

geändert: 10. 09. 2009

geändert:

gez.: M. Grüner

gez.: M. Grüner

gez.:

Soweit wir Empfehlungen zur Anwendung und zum technischen Einsatz von eigenen und von Dritten hergestellten Produkten abgegeben, erfolgen diese völlig unverbindlich.
Die Auswahl und ihre technische Verwendung obliegen dem Besteller bzw. dessen Kunden (Bauausführende und vom Bauherrn beauftragte Planer/Architekten sowie der Bauleitung).
Die technischen Regelwerke (z.B. Normen, Merkblätter, Produktinformationen etc.) sind dabei zu beachten.
Wir übernehmen lediglich die Gewährleistung für unsere Produkte und weisen insoweit auf unsere allgemeinen Verkaufs- und Lieferbedingungen, nach denen sich unsere Haftung richtet.
Dieser Plan ist urheberrechtlich geschützt, er darf ohne Genehmigung weder vervielfältigt noch Dritten zugänglich gemacht werden.

DEUTSCHE STEINZEUG AGROB BUCHTAL

Deutsche Steinzeug Keramik GmbH
Architektenservice
D-92519 SCHWARZENFELD

Telefon (09435) 391 - 3465
Telefax (09435) 391 - 3442
e-mail: architektenservice@deutsche-steinzeug.de