


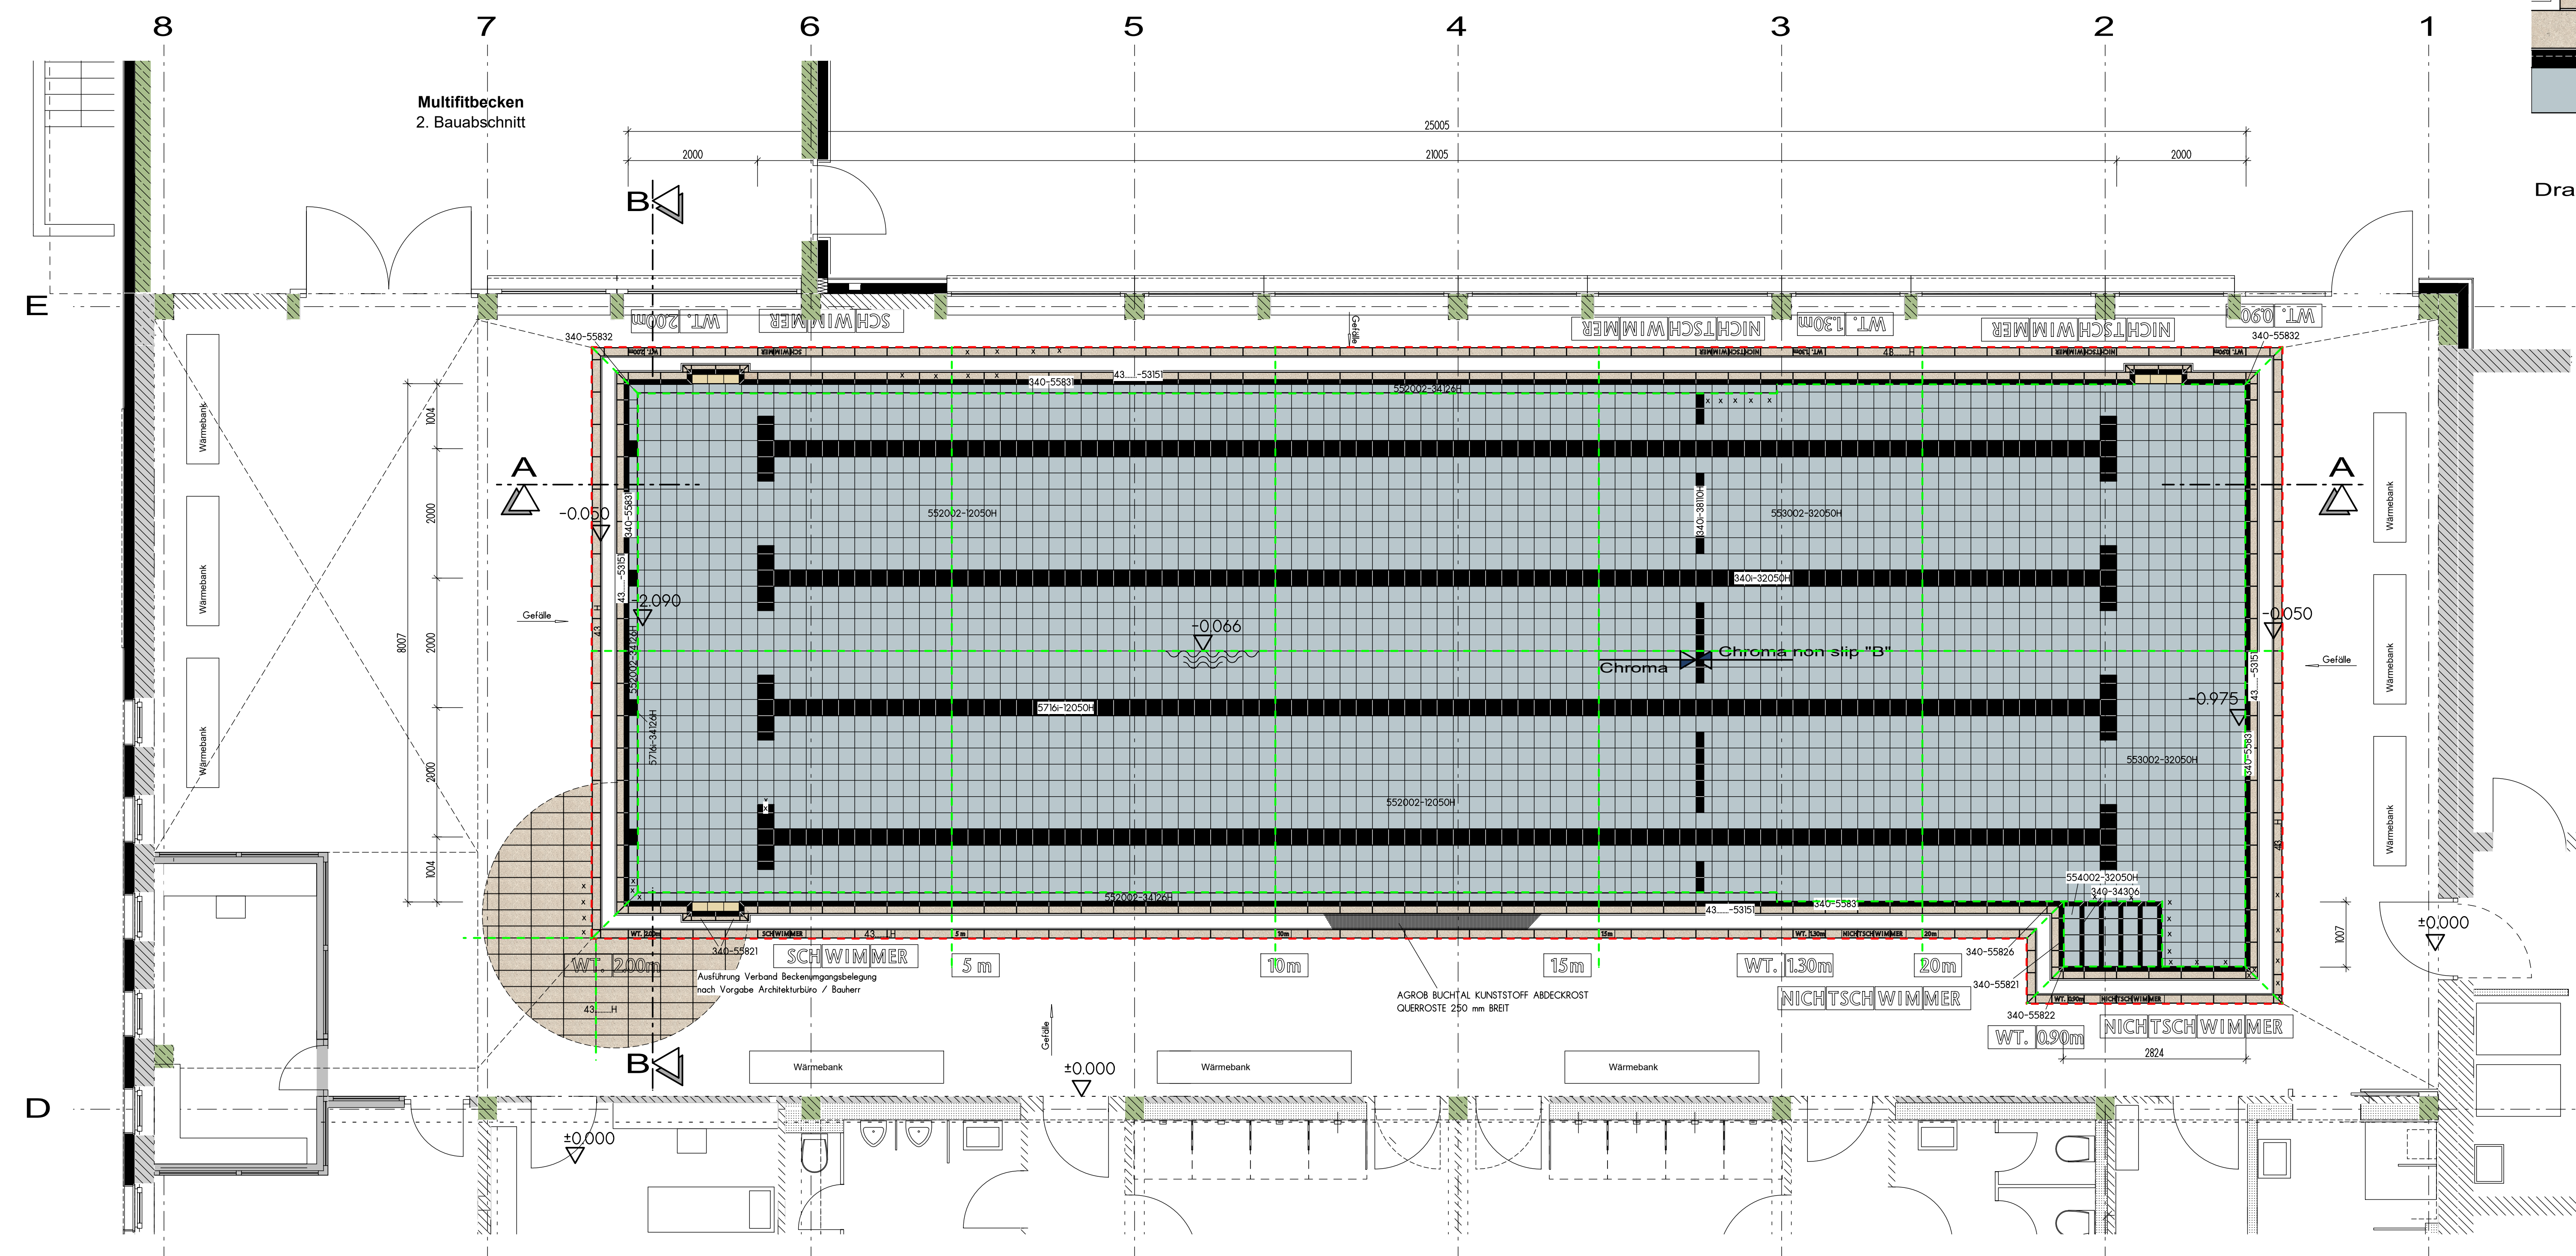
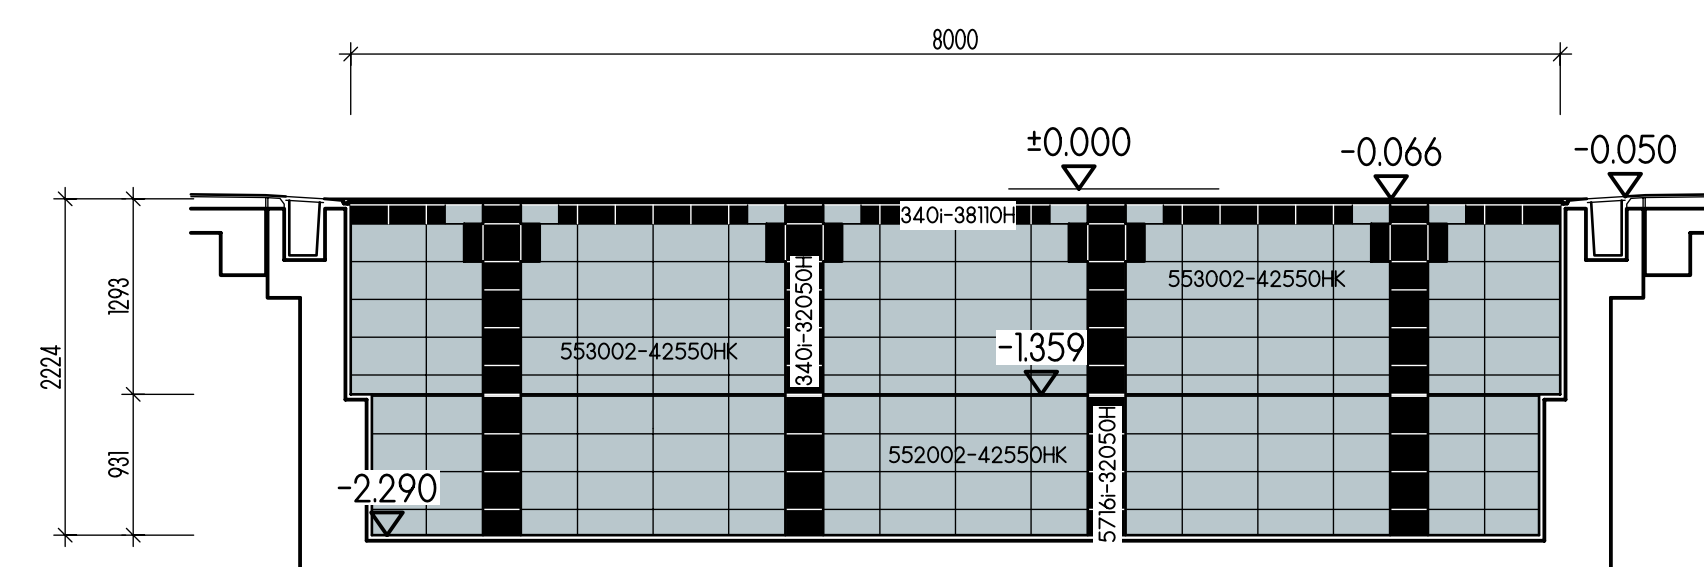


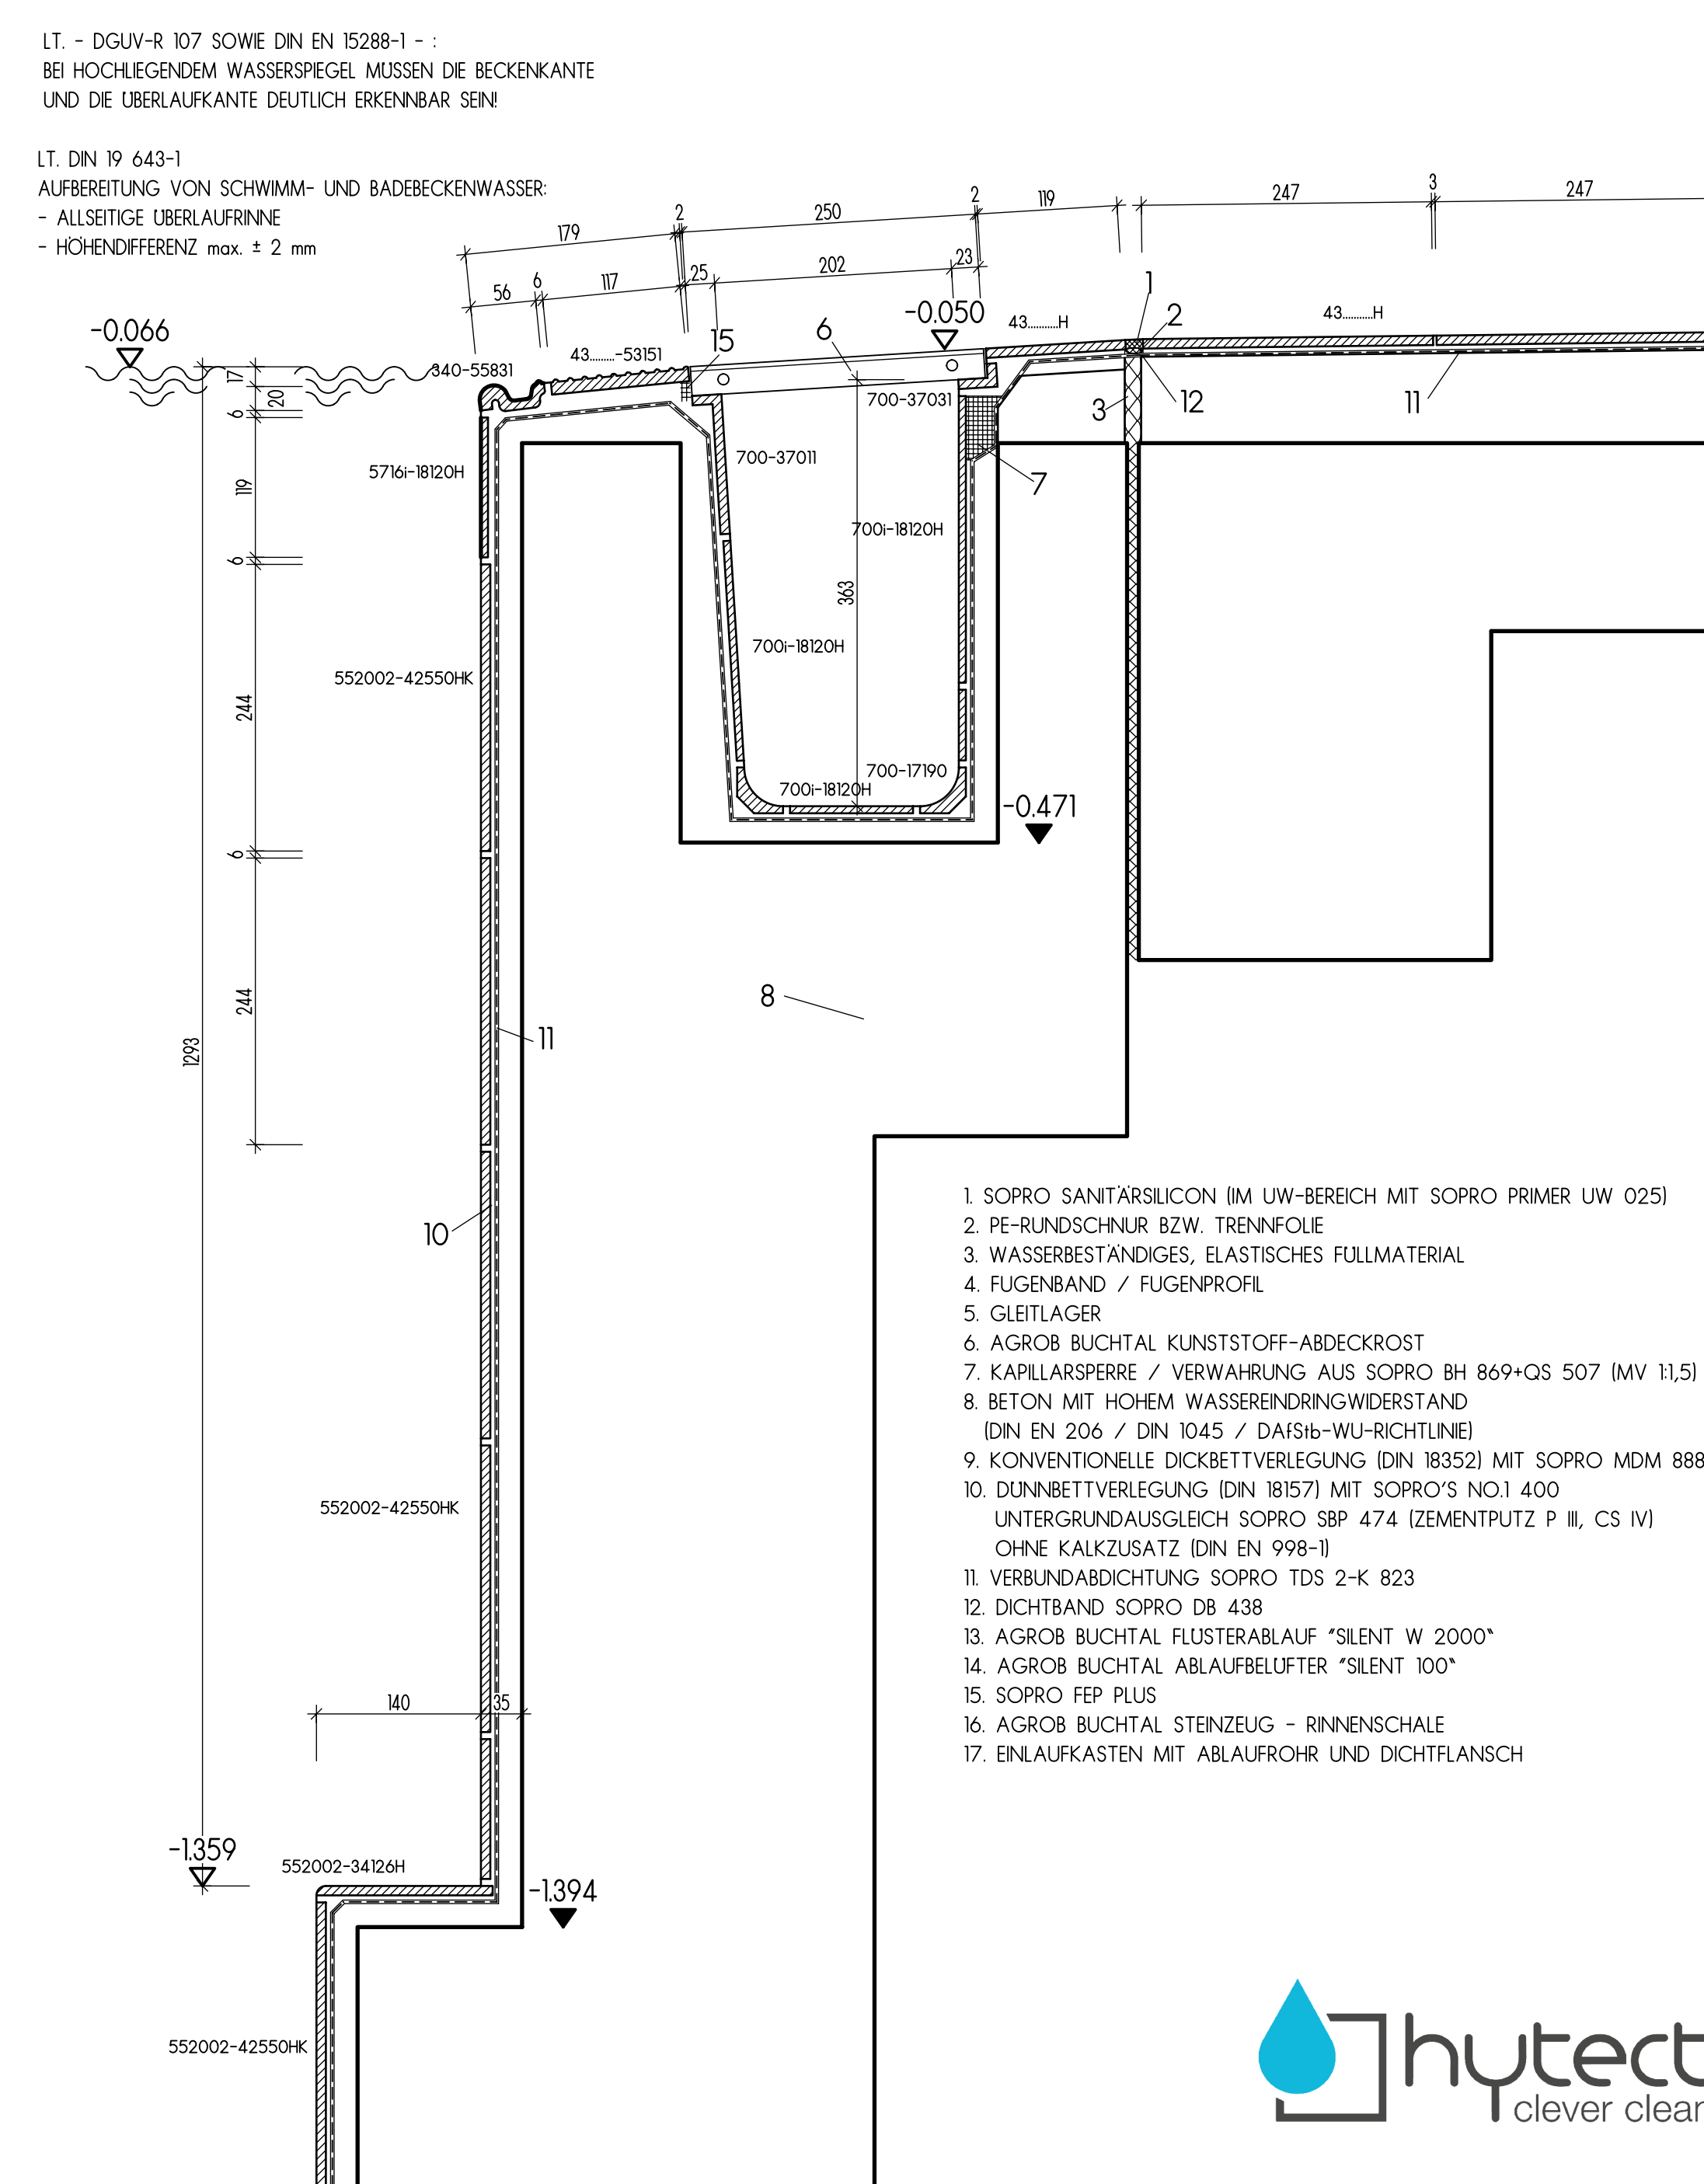

Grundriss Schwimmbecken 25,0 x 8,0 m M.: 1:50

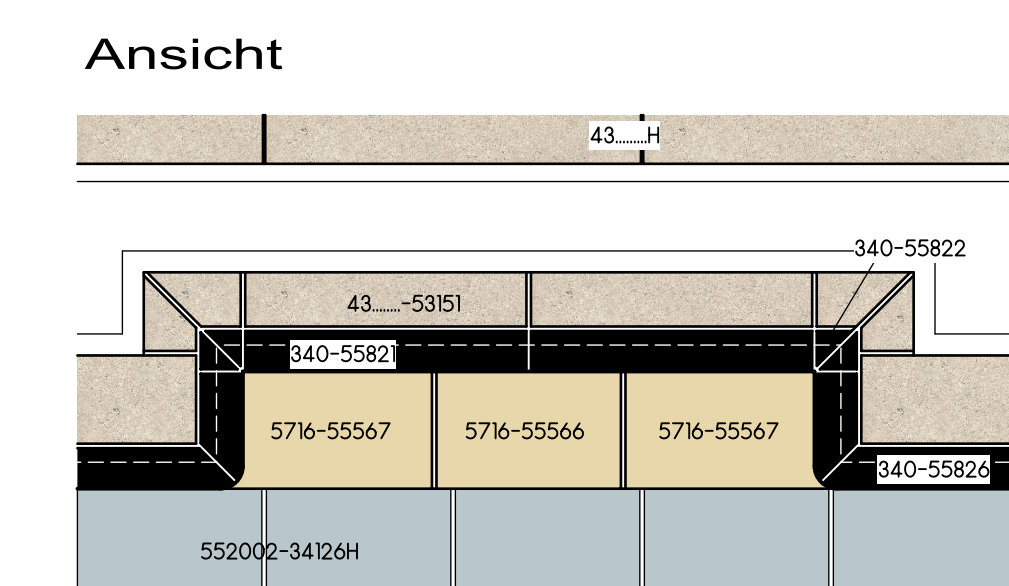

Beckenkopfdetail M.: 1:5

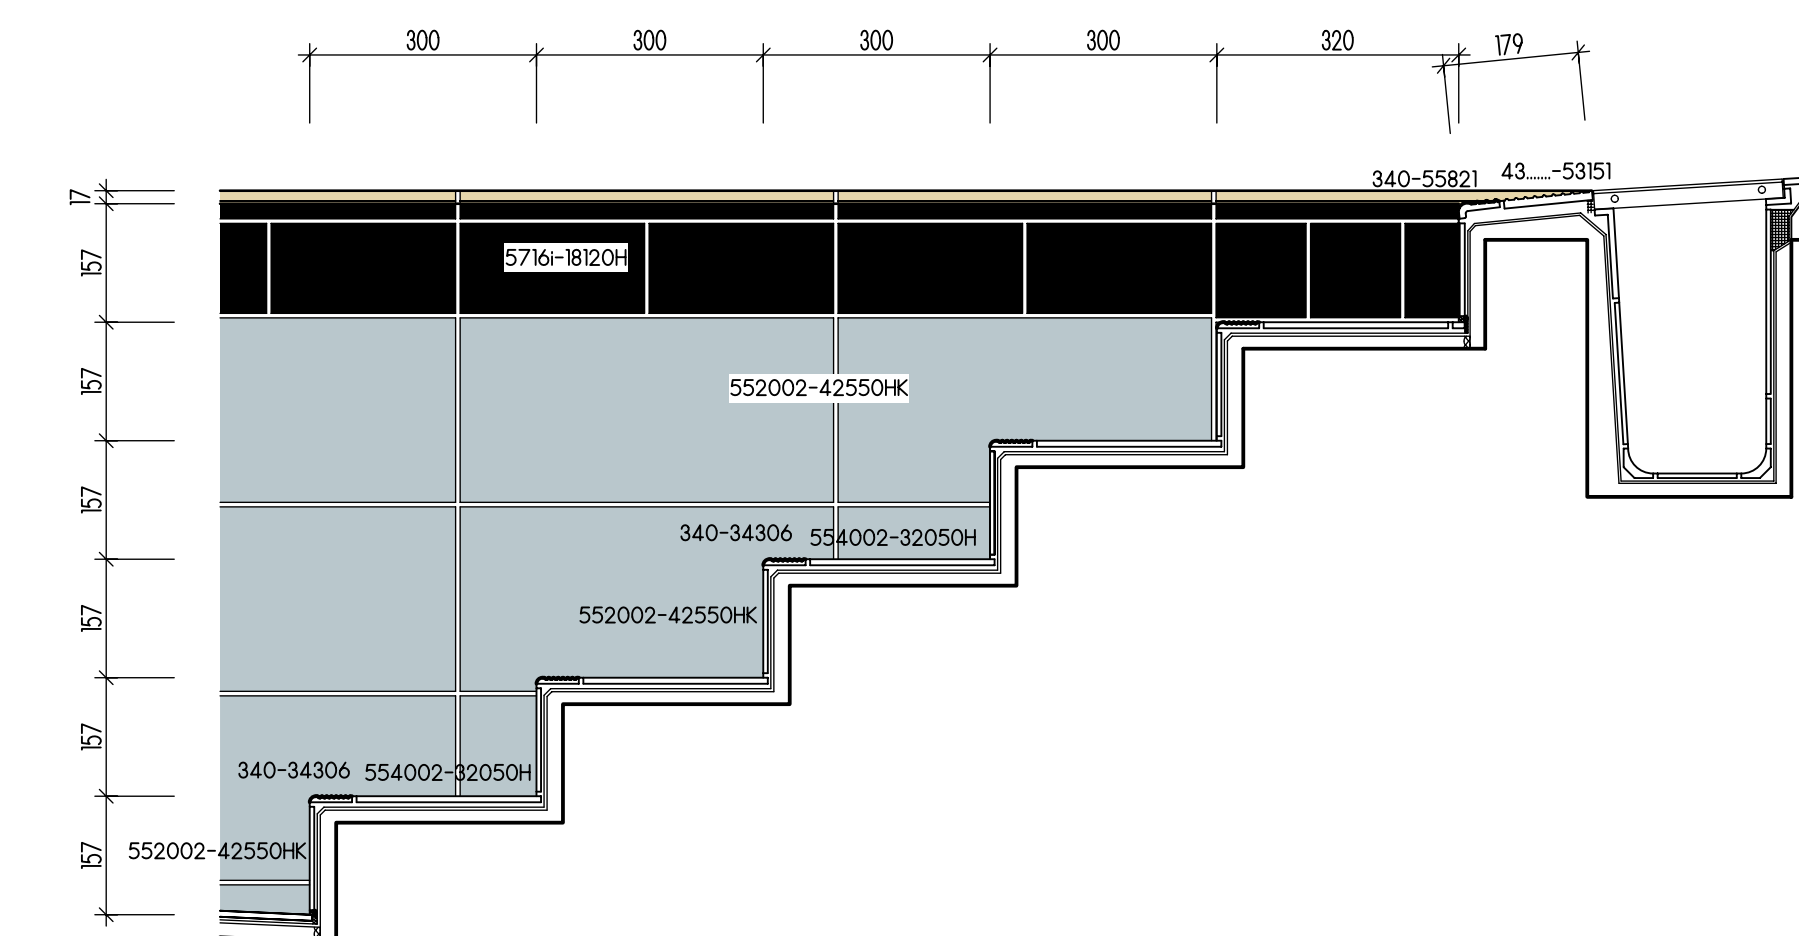

Detail Treppe M.: 1:10

Freigabevermerk:

Dieser Plan stellt lediglich eine Empfehlung dar und darf nur nach Freigabe durch den vom Bauherrn beauftragten Planer/Architekten, bzw. Genehmigung durch die vom Bauherrn autorisierte Bauleitung verwendet werden!

Die AGROB BUCHTAL GmbH schließt die Haftung für jegliche Art von Schäden, welche sich aus den Plänen ergeben können, ausdrücklich aus!

Ohne entsprechende Freigabe, erfolgt die Verwendung der Unterlagen in alleiniger Verantwortung und auf alleiniges Risiko des Bauausführenden!

Dieser Plan wurde geprüft, für richtig befunden und zur Ausführung freigegeben

Ort, Datum Stempel und Unterschrift

Sanierung Hallenbad Schwarzenfeld

- - - - - Statische Bewegungsfugen / Gebäudetrennfug
 - - - - - Feldbegrenzungsfugen im keramischen Belag

Bewegungsfugen sind nach statischen Gesichtspunkten, nach örtlichen Gegebenheiten bzw. nach Angabe des Architekten oder der Bauleitung anzuordnen. Soweit Bewegungsfugen, Feldebegrenzungsfugen etc. in Planunterlagen des Architektenservice vorhanden sind, sind diese nur als Hinweis zu betrachten.

Die von uns angedeuteten Abdichtungen sind nur als Hinweis zu betrachten.
Die verbindlichen Vorgaben erfolgen durch den Planer bzw. die Bauleitung.

Wir empfehlen den gesamten Beckenkopfbereich einschließlich Rinne mit Reaktionsharz-Fugmassen zu verfügen. Bei chemischer Beanspruchung durch Sole-, Salz- oder Thermalwasser etc. sollte das gesamte Becken mit Reaktionsharz verfügt werden. Die Verarbeitungsvorgaben des Herstellers / Lieferanten sind unbedingt einzuhalten.

Anzahl und Lage der Rinnenabläufe sind gemäß DIN 19643 zu bestimmen

Unsere Hinweise zur Reinigung keramischer Beläge sind zwingend zu beachten.

Farbdarstellungen in diesem Plan sind unverbindlich und können in der Realität z.T. stark abweichen!

Objekt Nr.: 92 968
Bauteil: Schwimmbecken 25 x 8 m
Grundriss, Schnitte und Details

Zeichn.Nr.: **519 067** Datum: 10. 08. 2026
 Maßstab: 150 / 110 / 15 geändert:
 Teamleiter: 4 M. Grüner geändert:
 geändert:

gez.: *M. Grüner*
 gez.:
 gez.:
 gez.:

Soweit wir Empfehlungen zur Anwendung und zum technischen Einsatz von eigenen und von Dritten hergestellten Produkten abgeben, erfolgen diese völlig unverbindlich.
Die Auswahl und ihre technische Verwendung obliegen dem Besteller bzw. dessen Kunden (Bauführende und vom Bauherrn beauftragte Planer/Architekten sowie der Bauleitung).
Die technischen Regelwerke (z.B. Normen, Merkblätter, Produktinformationen etc.) sind dabei zu beachten.
Wir übernehmen lediglich die Gewährleistung für unsere Produkte und weisen insoweit auf unsere allgemeinen Verkaufs- und Lieferbedingungen, nach denen sich unsere Haftung richtet.
Dieser Plan ist urheberrechtlich geschützt, er darf ohne Genehmigung weder ververvielfältigt noch Dritten zugänglich gemacht werden.

AGROB BUCHTAL

AGROB BUCHTAL SOLAR CERAMICS GmbH	Telefon	(09435) 391 - xxxx
Architektenservice	Telefax	(09435) 391 - 3442
Buchtal 1	e-mail	architektenservice@deutsche-steinzeug
D-92521 SCHWARZENFELD		