
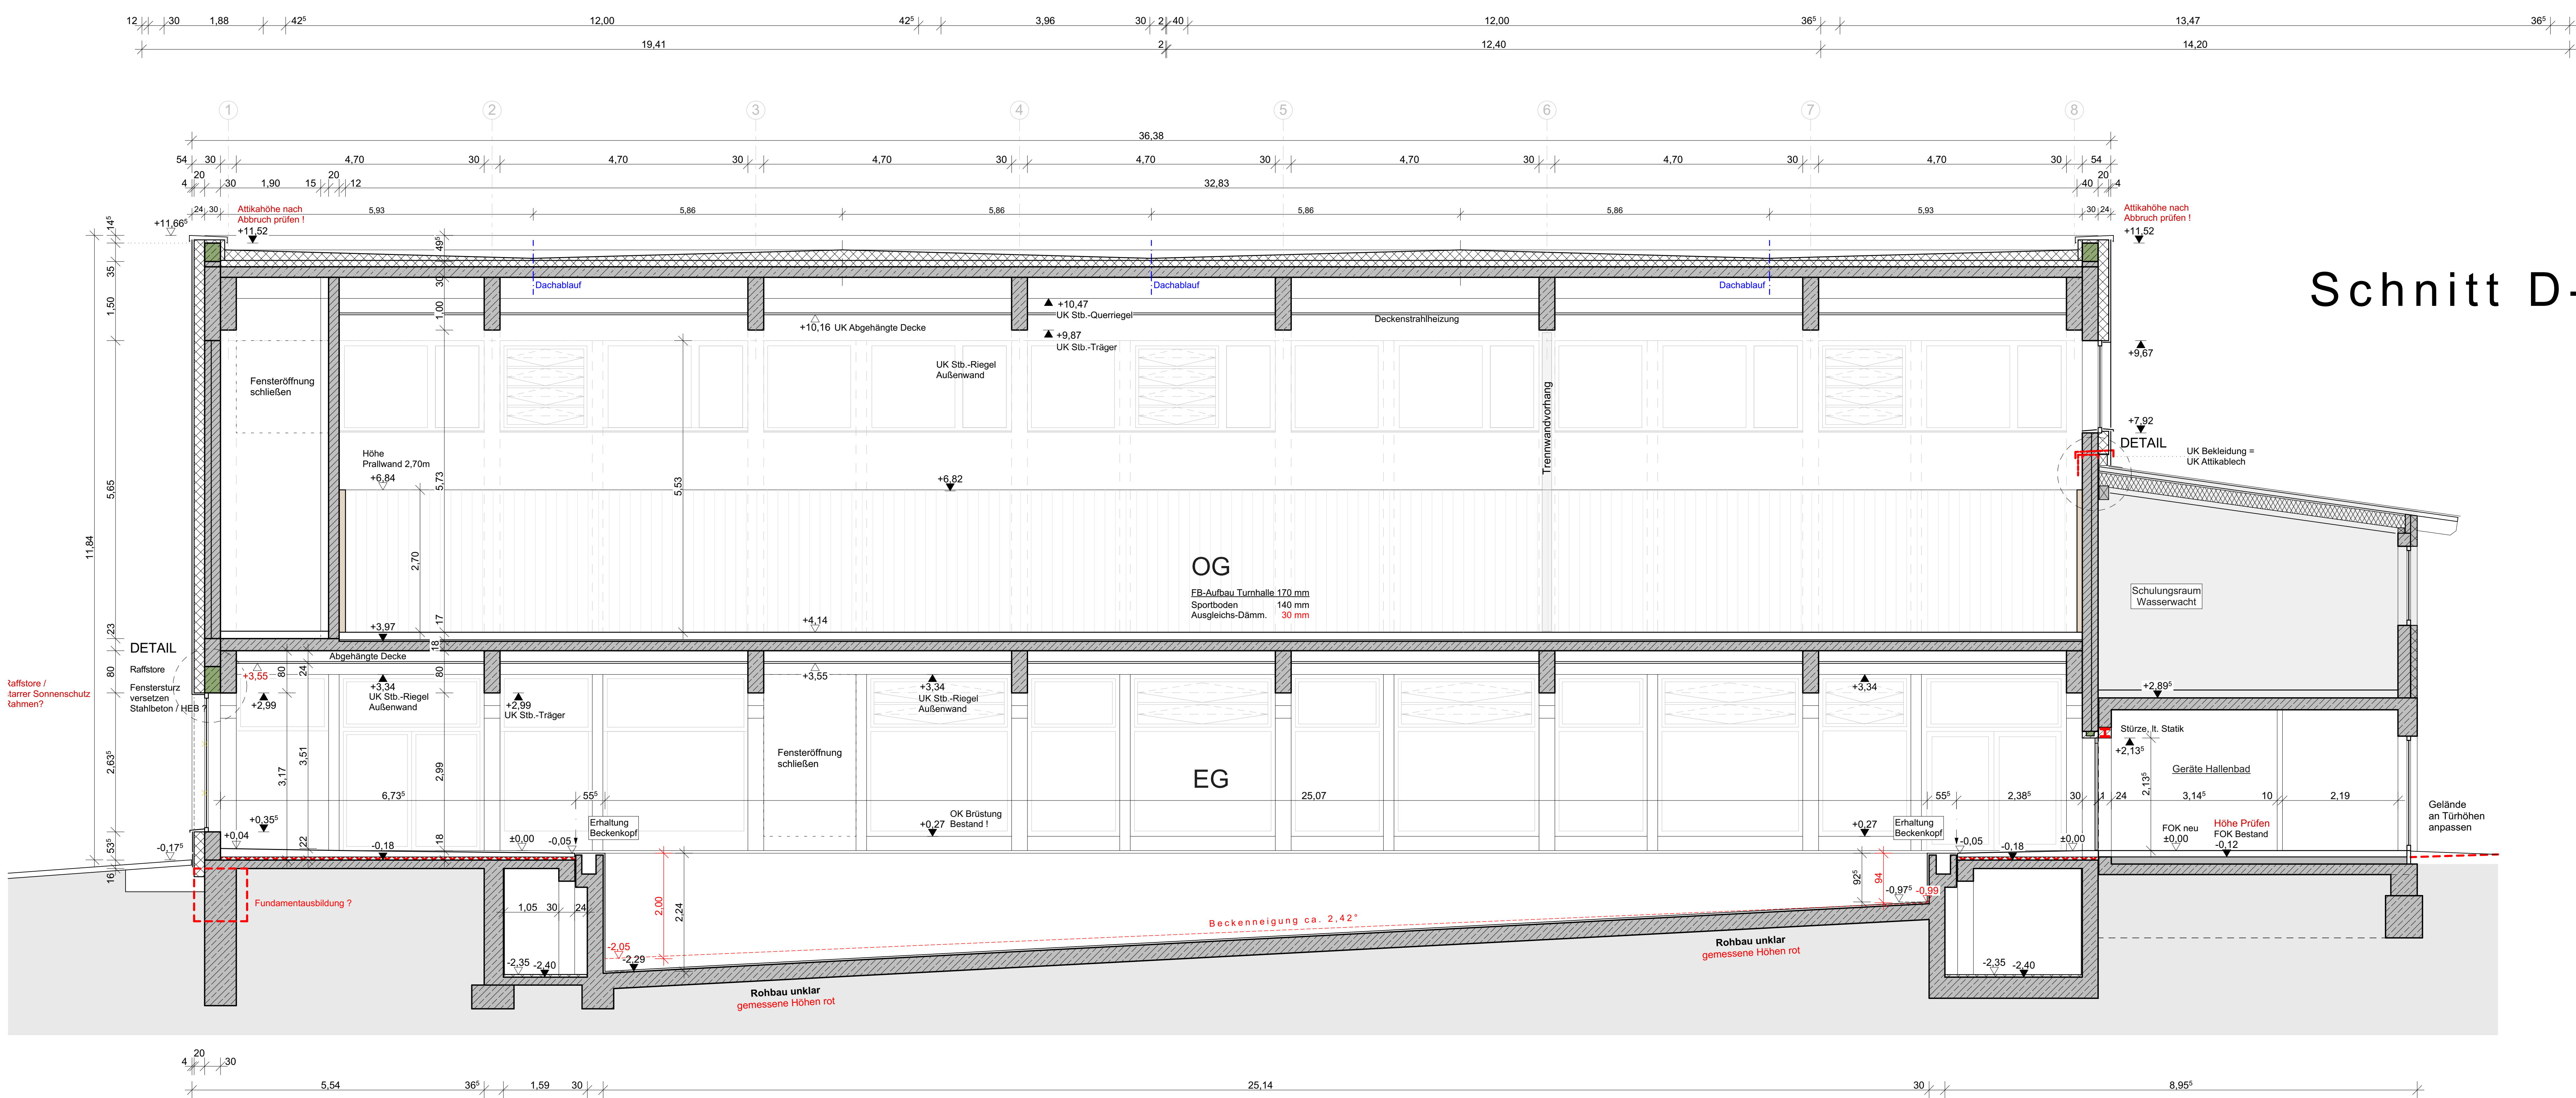


Schnitt A-A

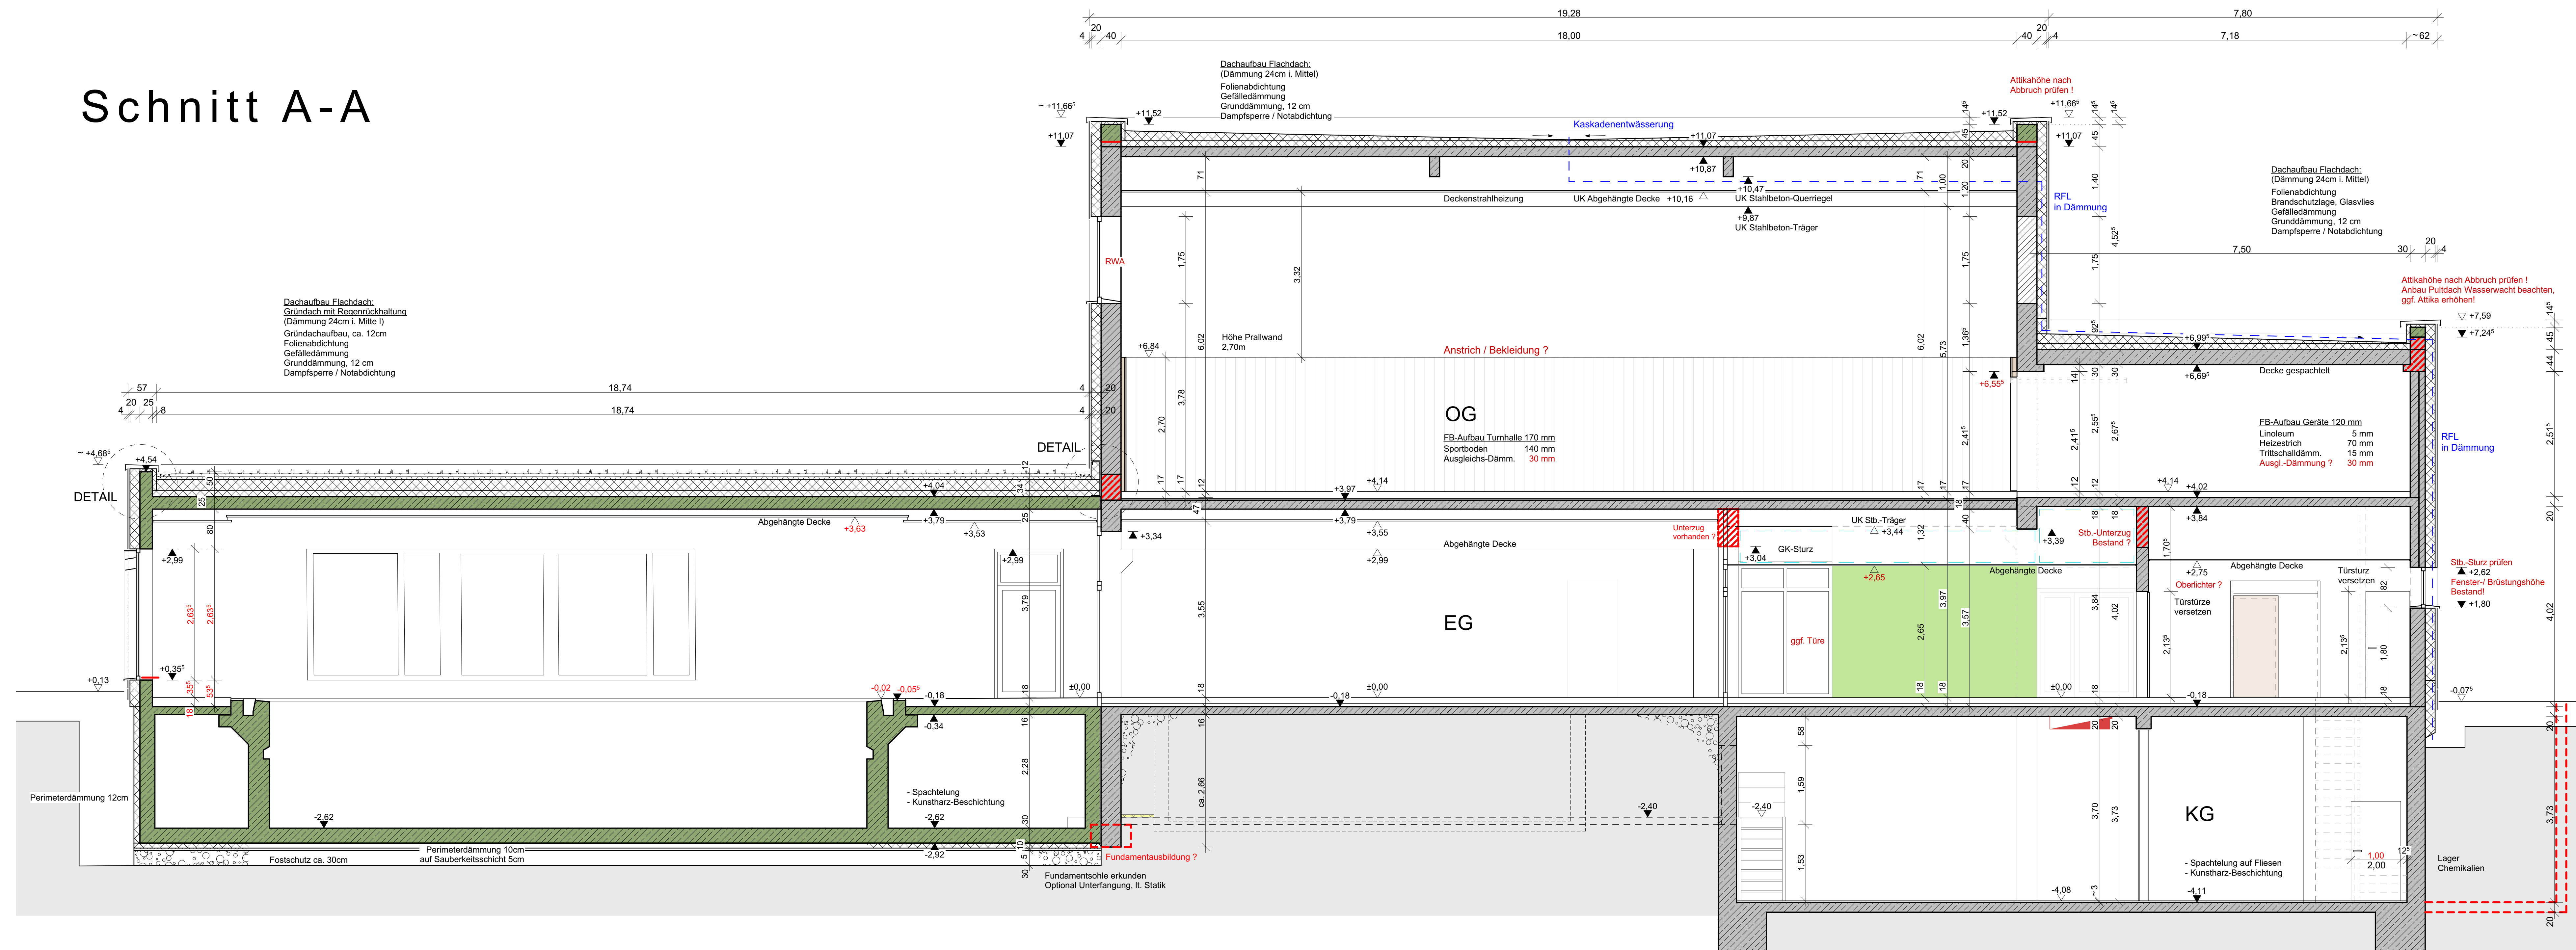

Schnitt D-D

Sämtliche Maße sind untenstehend zu prüfen bzw. am Bau zu nehmen!
Für die Richtigkeit der Maße haftet der Unternehmer.
Unstimmigkeiten, auch mit anderen Ausführungsplänen sind sofort dem Architekten mitzuteilen!
Die Schlitz-/Durchbruchangaben sind nach den Plänen der Projektante zu entnehmen.
Sämtliche Fenstermaße beziehen sich, soweit nicht anders angegeben, auf OKRF.
Sämtliche Türmaße beziehen sich, soweit nicht anders angegeben, auf OKFF.
Höhe der abgehängte Decke = UK Gipskarton zur darüberliegenden Rohdecke.

LEGENDE

NA	Notausstieg	▽	Höhenkote Fertigmaß
fb	Wände feuerbeständig F90AB	▽	Höhenkote Rohmaß
fh	Wände feuerhemmend F30B	OKFF	Oberkante Fertigfußboden
T30 / T90	feuerhemmend / feuerbeständig	OKRF	Oberkante Rohfußboden
BRH	Brüstungshöhe ab OKRF	UKD	Unterlante Decke
BR	Türschwelle	UKD	Unterlante Sturz
RS	Rauchschutzflurze nach DIN 18095	GW	Rollo / Gurtwicklerkasten
LM	Leichtmetallelement	E	Elektrischer Gurtwickler
HK	Heizkörper	VM	Vormauerung (BK ab OKF)

	MAUERWERK		FEUERBESTÄNDIG
	STAHLBETON		HOCHFUEHRHEMMEND
	GIPSKARTONWAND		FEUERHEMMEND
	BESTAND		

BAUVORHABEN

Turn- und Schwimmhalle Schwarzenfeld Generalsanierung und Erweiterung

[illegible]

BAUHERR
Markt Schwarzenfeld, vertreten durch 1. Bürgermeister Peter Neumeier
Viktor-Koch-Str. 4
92521 Schwarzenfeld
Tel: 09435 / 3090 Mail: peter.neumeier@schwarzenfeld.de

PLANINHALT

Schnitte A-A, D-D

± 0,00 = 367,25
m üNN = OK FFB EG

N

WERKPLAN

Maßstab	Blattgröße	Datum	Planensteller in
1:50	1,300 x 841	17.07.2025	iCAD-Fachkraft Kompletter Name