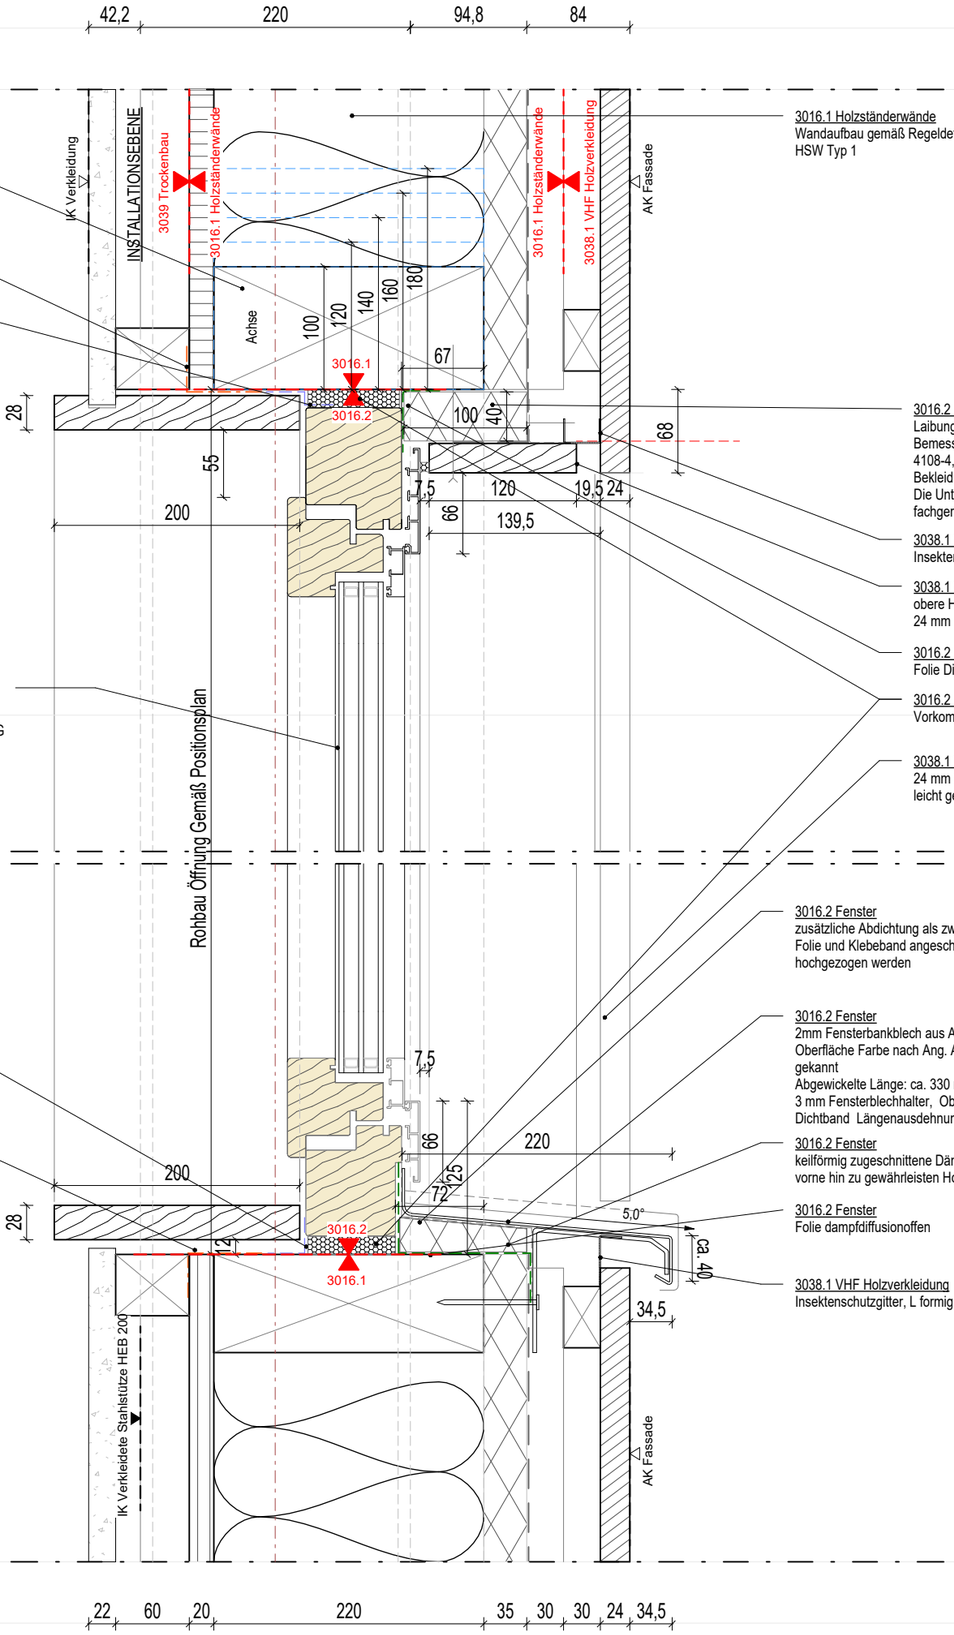

3016.1 Holzständerwände
Fenstersturz Höhe gemäß Positionsplan

3016.1 Holzständerwände
dauerhaft Luftdicht verkleben

3016.2 Fenster
dauerhaft Luftdicht und Dampfdicht verkleben

3016.2 Fenster
Dreh- und Kippflügel Holz-Aluminiumfenster
Rahmenprofil und Flügelprofil bilden eine flächenversetzte Ebene
Abmessungen und Eigenschaften gem. Positionsplan
dampfdichter Anschluss an Holzständerwand
Fassadendämmung mit 4cm überlappend inkl. Schlagregenfolie
Befestigung des Fensterselemtes nach Statische Erfordernis
Verglasungen gemäß Positionsplan
Oberflächenbeschichtung Aluminium: Farbe in Absprache mit dem AG NCS oder Eloxal
Holz lamelliert, Fichte/Läche Oberfl. 2 % weiß lackiert, UV Bestätigt
Alle zugängliche Fenster: Ausführung in RC2N

3016.2 Fenster
dauerhaft Luftdicht und Dampfdicht verkleben

3016.1 Holzständerwände
dauerhaft Luftdicht verkleben

3016.1 Holzständerwände
Wandaufbau gemäß Regeldetail 3016.1 101
HSW Typ 1

3016.2 Fenster
Laibungsdämmung aus Holzfaserdämmplatte mit einem Bemessungswert der Wärmeleitfähigkeit von 0,048 W/mK nach DIN 4108-4, Anwendungsgebiet WAB, Außendämmung der Wand hinter Bekleidung nach DIN 4108-10.
Die Unterspanbahn muss bis zum Fensterrahmen ergänzt und fachgerecht an der HSW-Unterspannbahn verklebt werden.

3038.1 VHF Holzverkleidung
Insektenschutzgitter, L formig, Abgewickelte Länge ca. 70 mm

3038.1 VHF Holzverkleidung
obere Holzleibung aus Holz
24 mm Holzlatten aus karbonisiertes Holz, leicht gebürstet

3016.2 Fenster
Folie Difusionsoffen

3016.2 Fenster
Vorkomprimiertes Dichtbahn

3038.1 VHF Holzverkleidung
24 mm Seitliche Holzleibung aus Holzlatten aus karbonisiertes Holz, leicht gebürstet

3016.2 Fenster
zusätzliche Abdichtung als zweite Dichtebene, wannenförmig an den Fensterrahmen mittels Folie und Klebeband angeschlossen. Seitlich in der Leibung sollte die Folie mind. 100 mm hochgezogen werden

3016.2 Fenster
2mm Fensterbankblech aus Alu mit integriertem Bewegungsausgleich
Oberfläche Farbe nach Ang. AG NCS + RAL Design Palette , Neigung mind. 5°, 3 fach gekannt
Abgewickelte Länge: ca. 330 mm
3 mm Fensterblechhalter, Oberfläche Roh seitlicher Abschluss mit vorkomprimiertem Dichtband Längenausdehnung berücksichtigen

3016.2 Fenster
keilförmig zugeschnittene Dämmplatten (> 5 °), zu verwenden, um den Wasserablauf nach vorne hin zu gewährleisten Holzfasserdämmung-Keil 5°

3016.2 Fenster
Folie dampfdiffusionoffen

3038.1 VHF Holzverkleidung
Insektenschutzgitter, L formig, Abgewickelte Länge ca. 100 mm

A 3038.1
141

Gewerk:

V.H.Fassade Holzverkleidung

Titel:

Detail Vertikalschnitt Fenster mit Holzlaibung

Lage im Gebäude:

E0+E1 Werkstätte

Maßtab: 1:5

VORABZUG

Alle Maße sind verantwortlich am Bau zu prüfen.

Alle Maße sind ca. Angaben.
Statische Berechnung der zum Einbau kommenden Teile durch den Auftragnehmer.

Datum	Index	Änderung	Kürzel

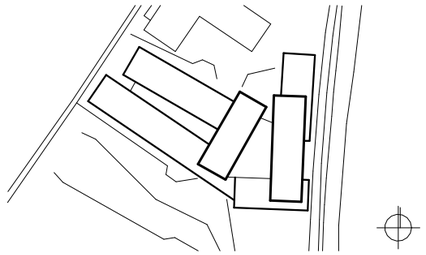

+384,15 üNN = +/-0.00

Neubau Bildungszentrum Landshut

Bauherr
Handwerkskammer
Niederbayern-Oberpfalz
Ditthornstraße 10
93055 Regensburg
Tel: 0941 7965 - 0