




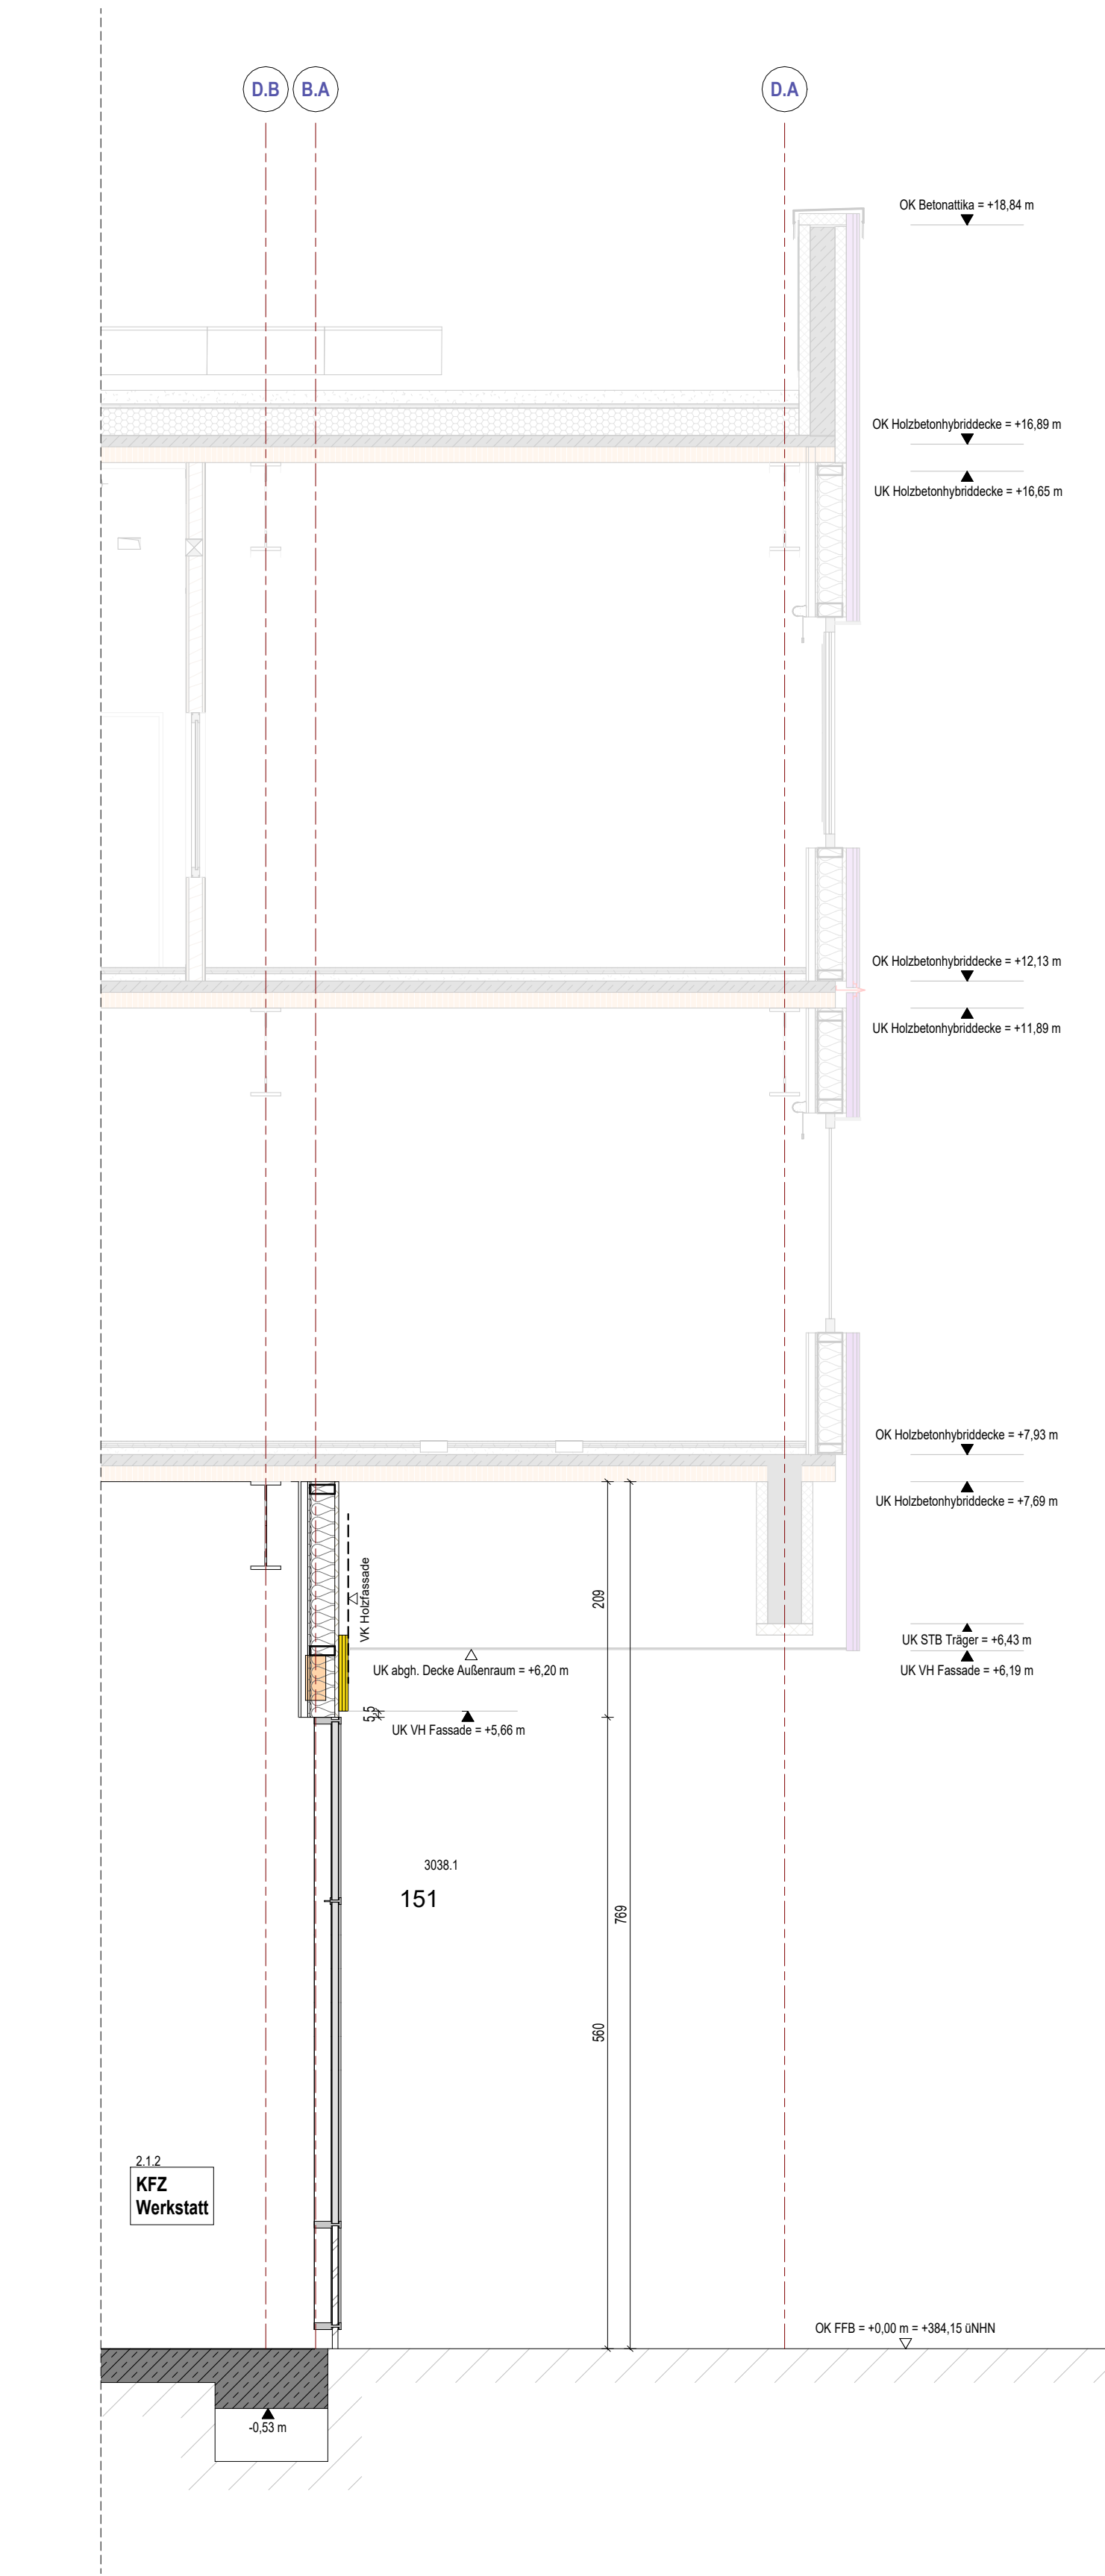


NE2 Schnitt H1

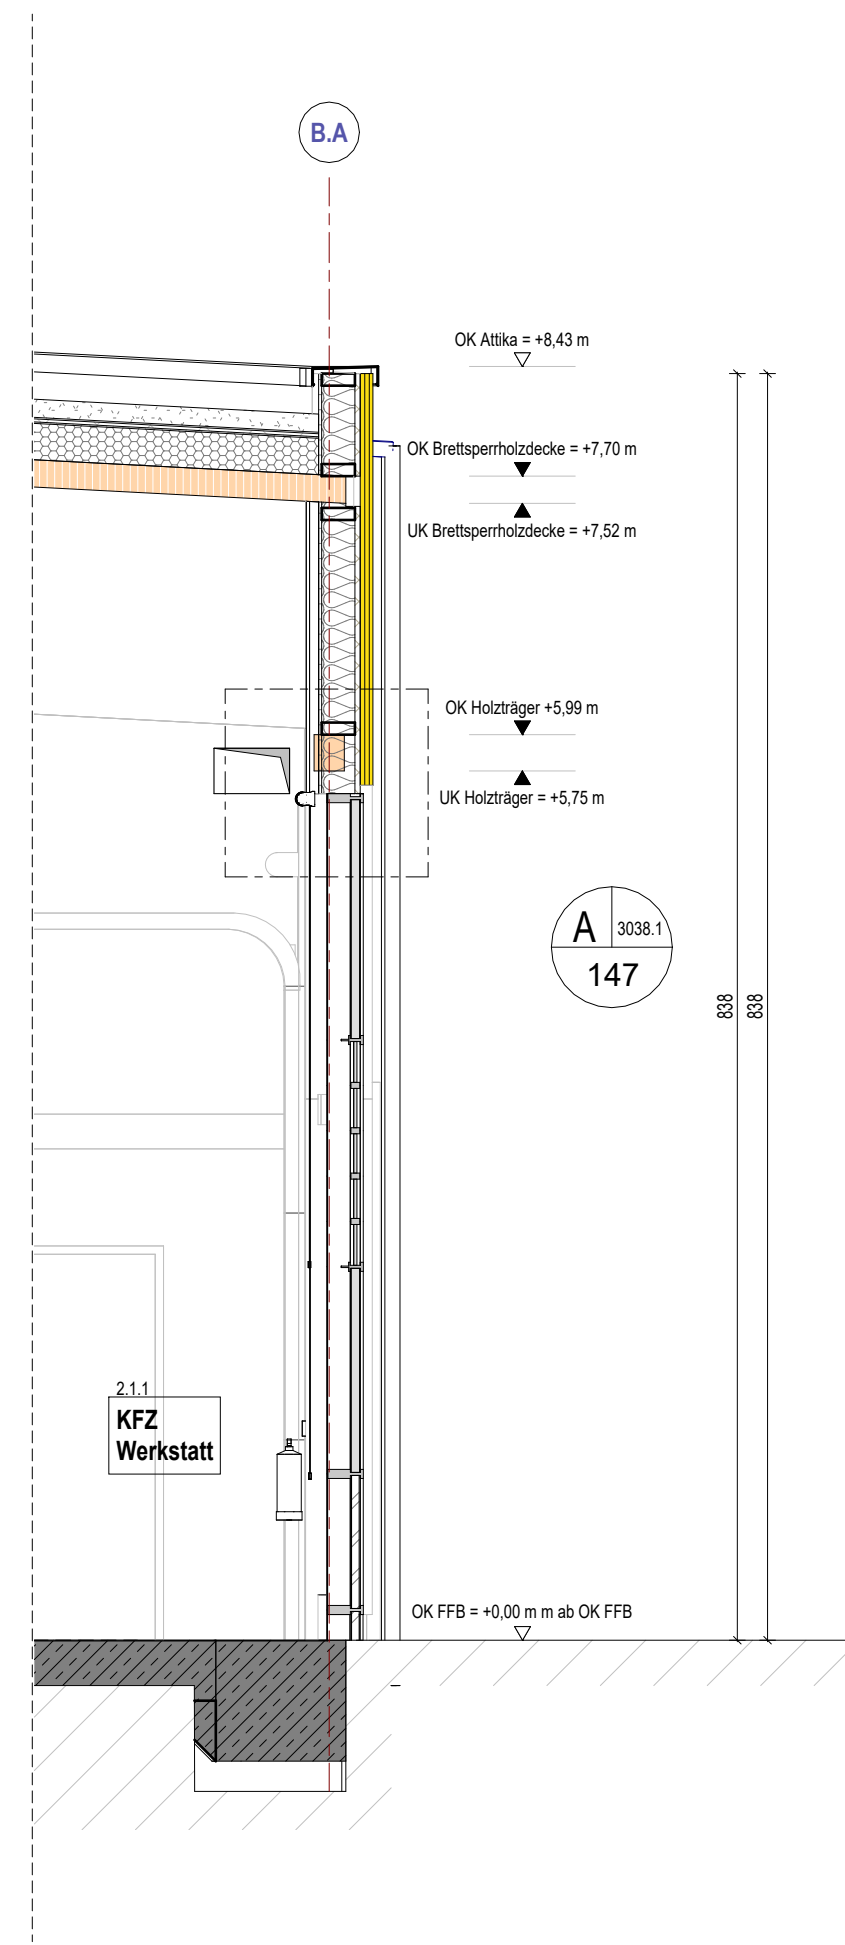



NE2 Schnitt H2

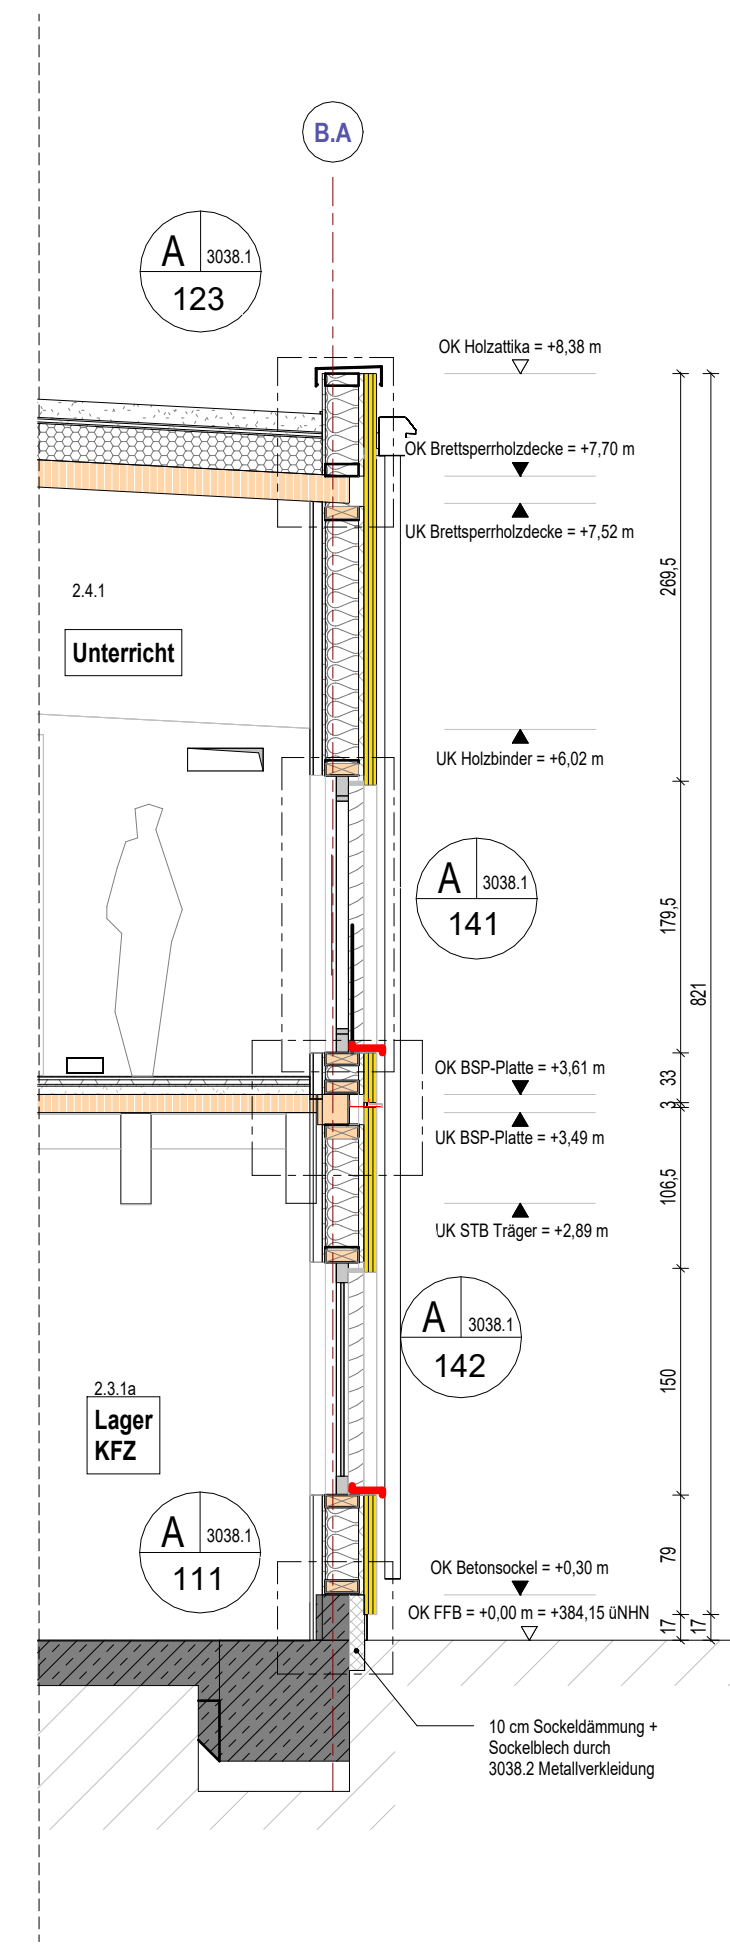

NE2 Schnitt H3

 

Ansicht NE2

 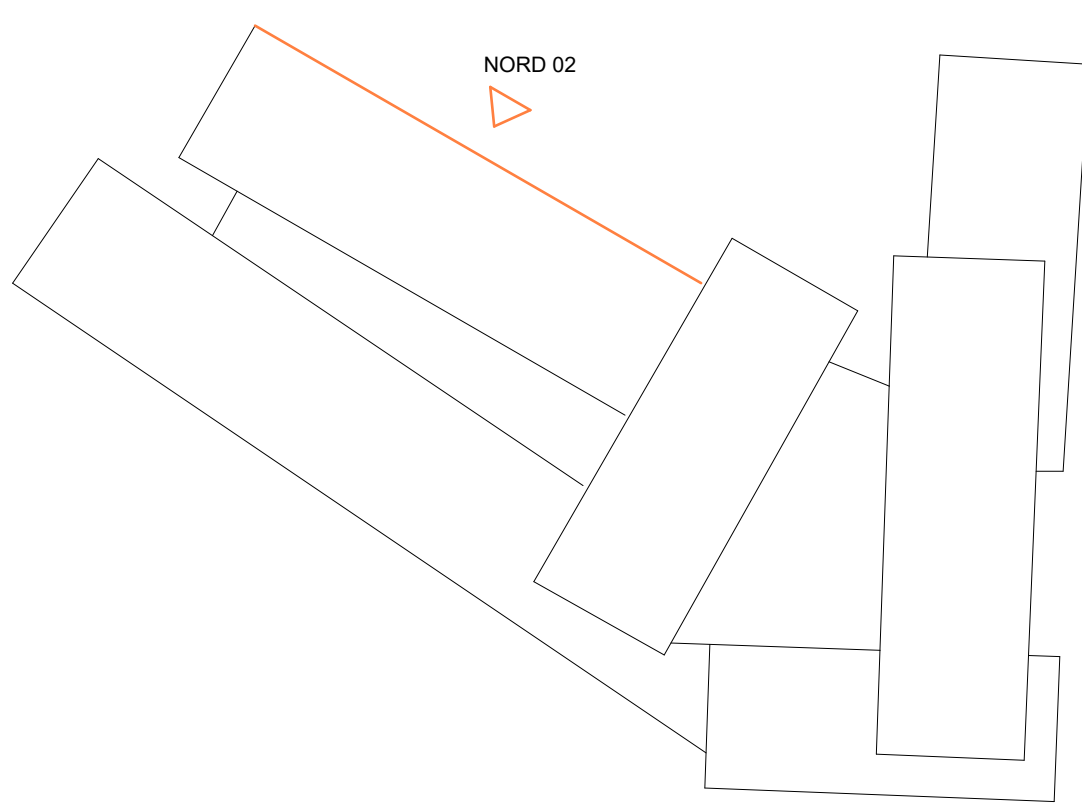

1. Obergeschoss

Erdgeschoss

LEGENDE	ZEICHENERKLÄRUNG
ANGABE MATERIALIEN	ANGABE MATERIALIEN
ANGABE AUSSPARUNGEN	ANGABE AUSSPARUNGEN
ALLGEMEINE INFORMATIONEN	ALLGEMEINE INFORMATIONEN

LEGENDE	DETAILVERWEIS
LEGENDE	DETAILVERWEIS
LEGENDE	DETAILVERWEIS
LEGENDE	DETAILVERWEIS

VORABZUG

ca. +384,15 ü.NHN = +/-0.00

BZL
Neubau Bildungszentrum Landshut

Am Lorenzplatz 101 | 84091 Landshut
Postfach 102024 | 93051 Landshut
Gemarkung Birkhofen

Bauherr: Herrmannsberger
Neubauverein Oberpfalz

Datum: 03.09.2025

Unterzeichnet Bauherr
Präsident: Dr. Georg Häfner
Hauptgeschäftsführer: Jürgen Kilger

gezeichnet: Bn
gezeichnet: 09
Kadaster: 150
Format: 900 x 2000

VHF Holzverkleidung
Abwicklung NO2
Ausführungsfertigung