
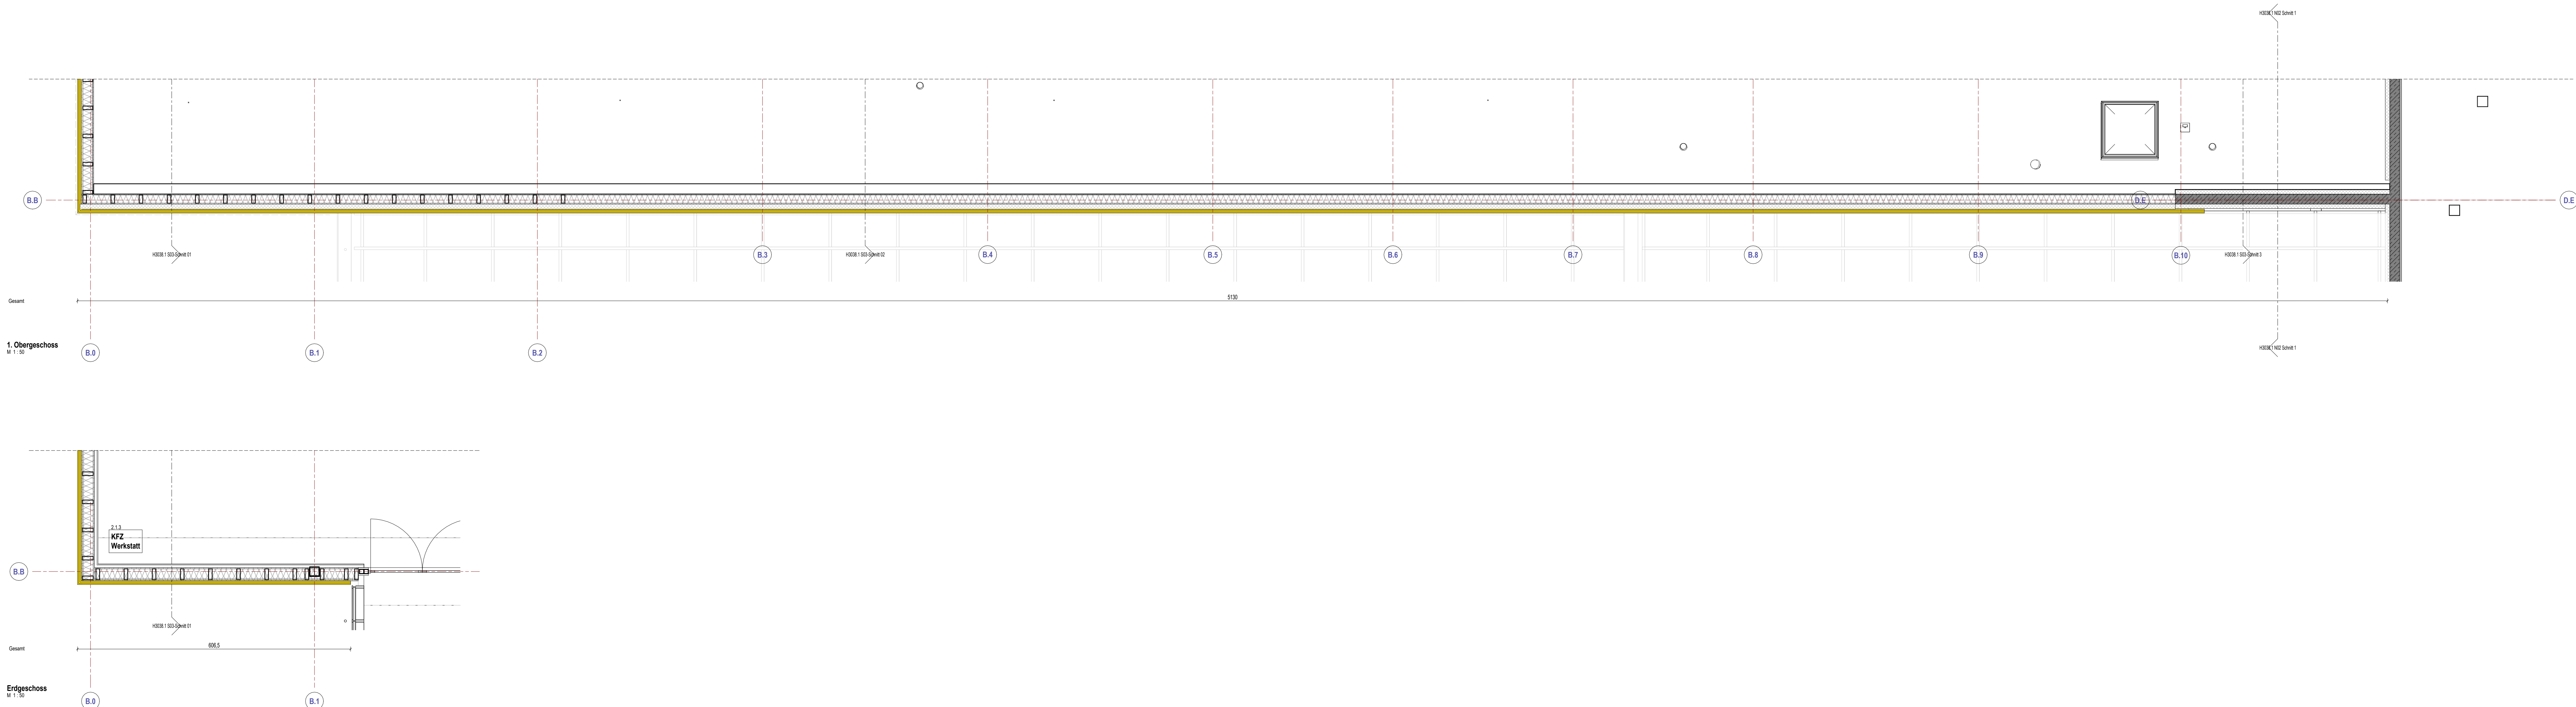
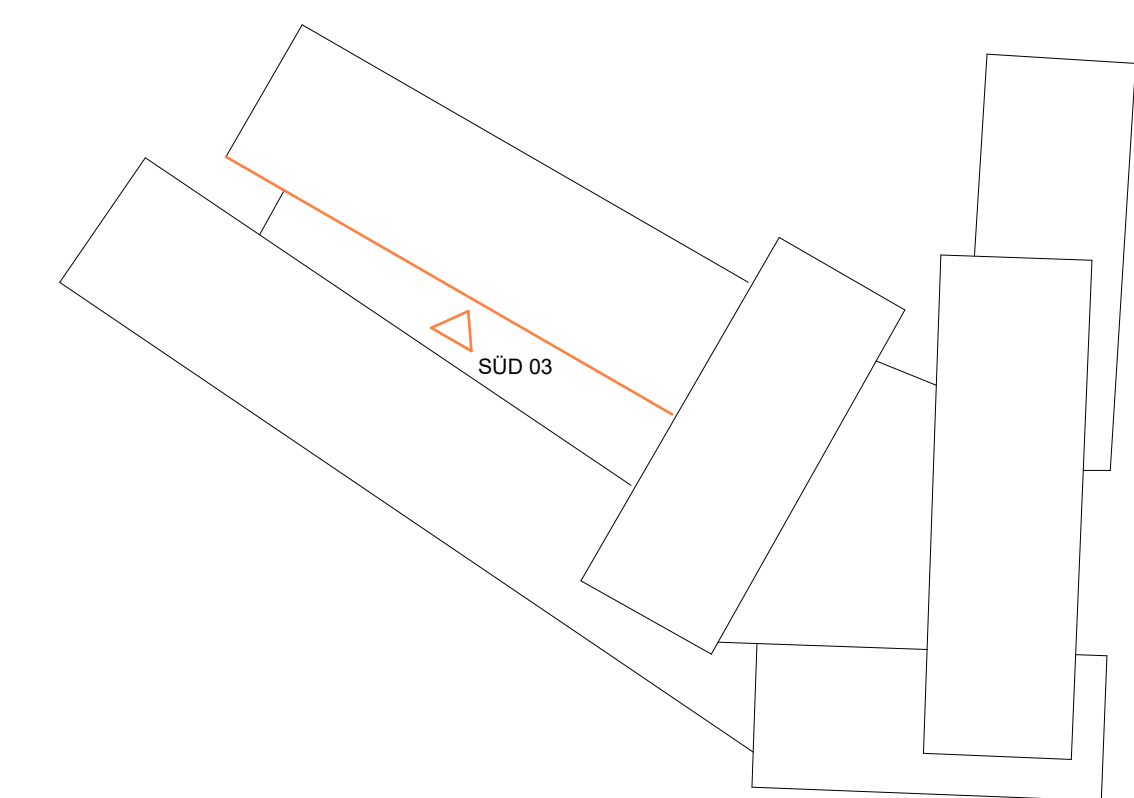


 

| LEGENDE                    | ZEICHNERKLÄRUNG            |
|----------------------------|----------------------------|
| <b>ANGABE MATERIALIEN</b>  | <b>Angabe des Bauteils</b> |
| <b>ANGABE AUSPARKUNGEN</b> | <b>Angabe des Bauteils</b> |

| ALLGEMEINE INFORMATIONEN   | DETAILVERWEISE             |
|----------------------------|----------------------------|
| <b>Angabe des Bauteils</b> | <b>Angabe des Bauteils</b> |
| <b>Angabe des Bauteils</b> | <b>Angabe des Bauteils</b> |

| LEGENDE                    |
|----------------------------|
| <b>Angabe des Bauteils</b> |
| <b>Angabe des Bauteils</b> |

| Index | Änderung | Datum |
|-------|----------|-------|
|-------|----------|-------|

|                    |    |    |        |     |    |    |     |   |    |
|--------------------|----|----|--------|-----|----|----|-----|---|----|
| VHF Holzverklebung | AR | WP | 3038.1 | GES | PP | XO | 003 | V | 00 |
|--------------------|----|----|--------|-----|----|----|-----|---|----|

VORABZUG



|                            |                                        |
|----------------------------|----------------------------------------|
| <b>BZL</b>                 | <b>Neubau Bildungszentrum Landshut</b> |
| <b>Angabe des Bauteils</b> | <b>Angabe des Bauteils</b>             |
| <b>Angabe des Bauteils</b> | <b>Angabe des Bauteils</b>             |