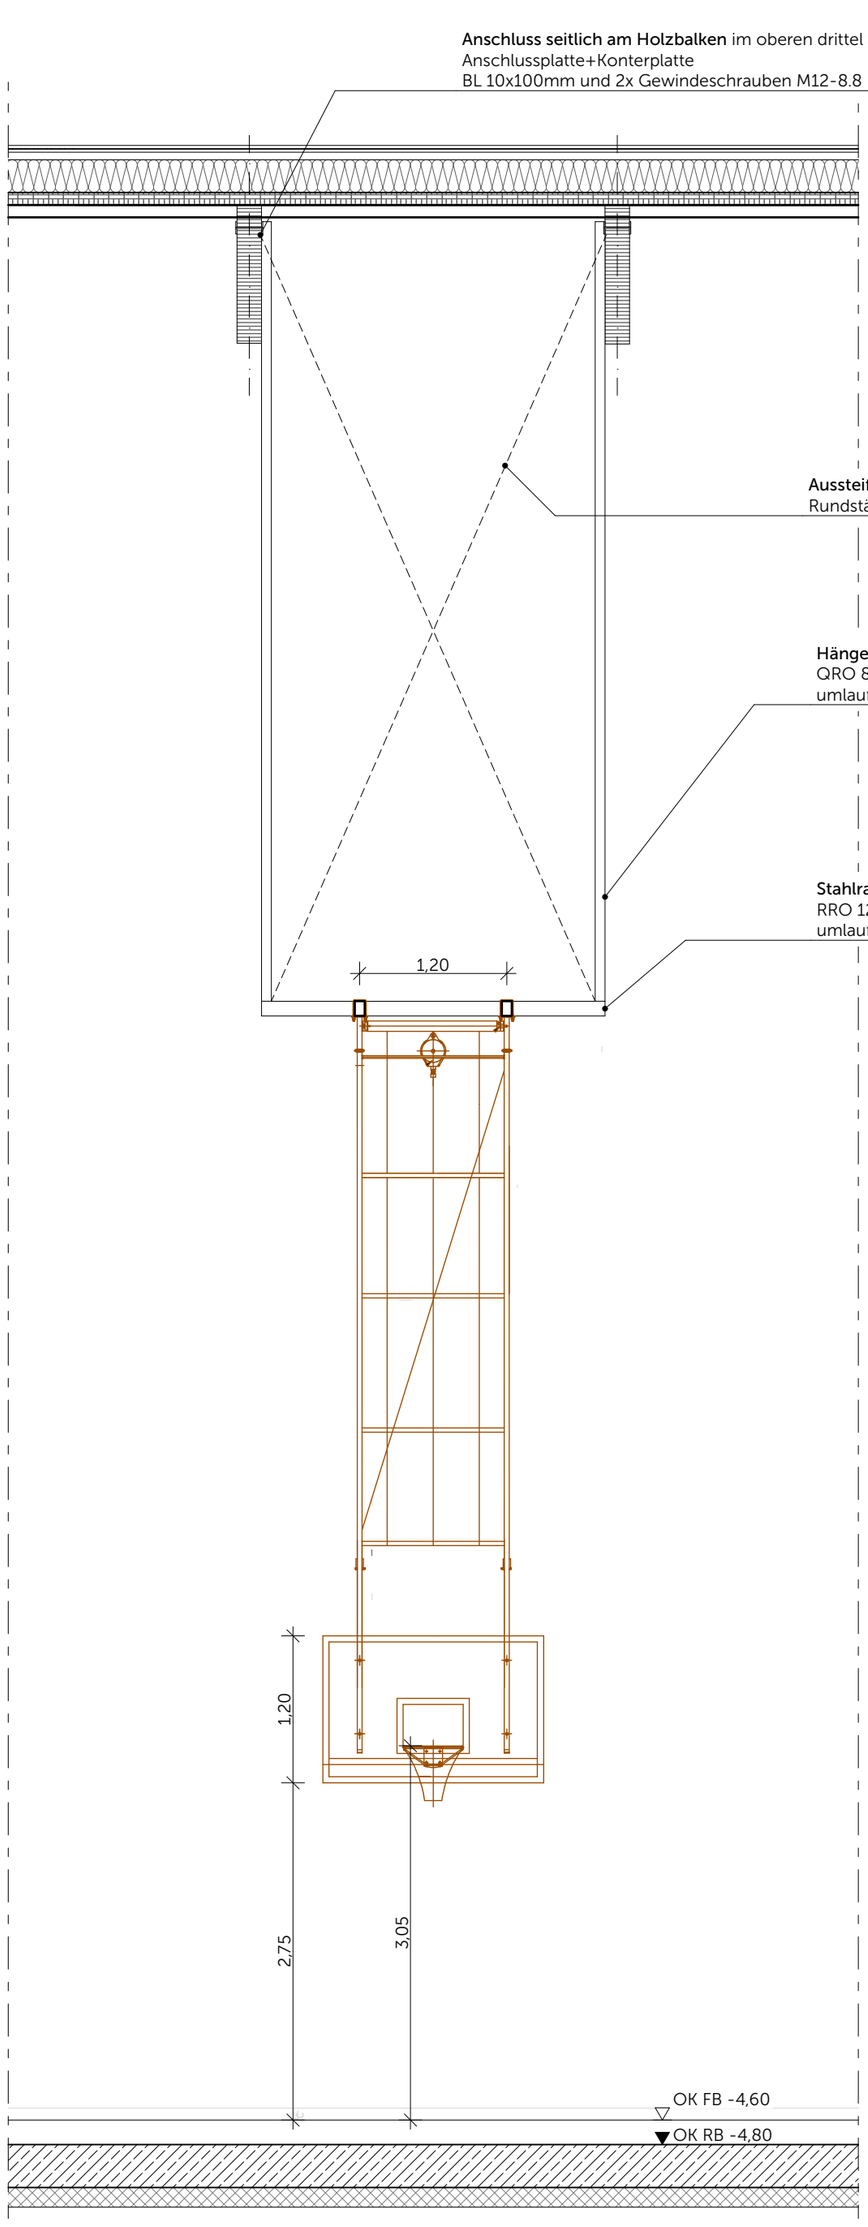

Ansicht Quer

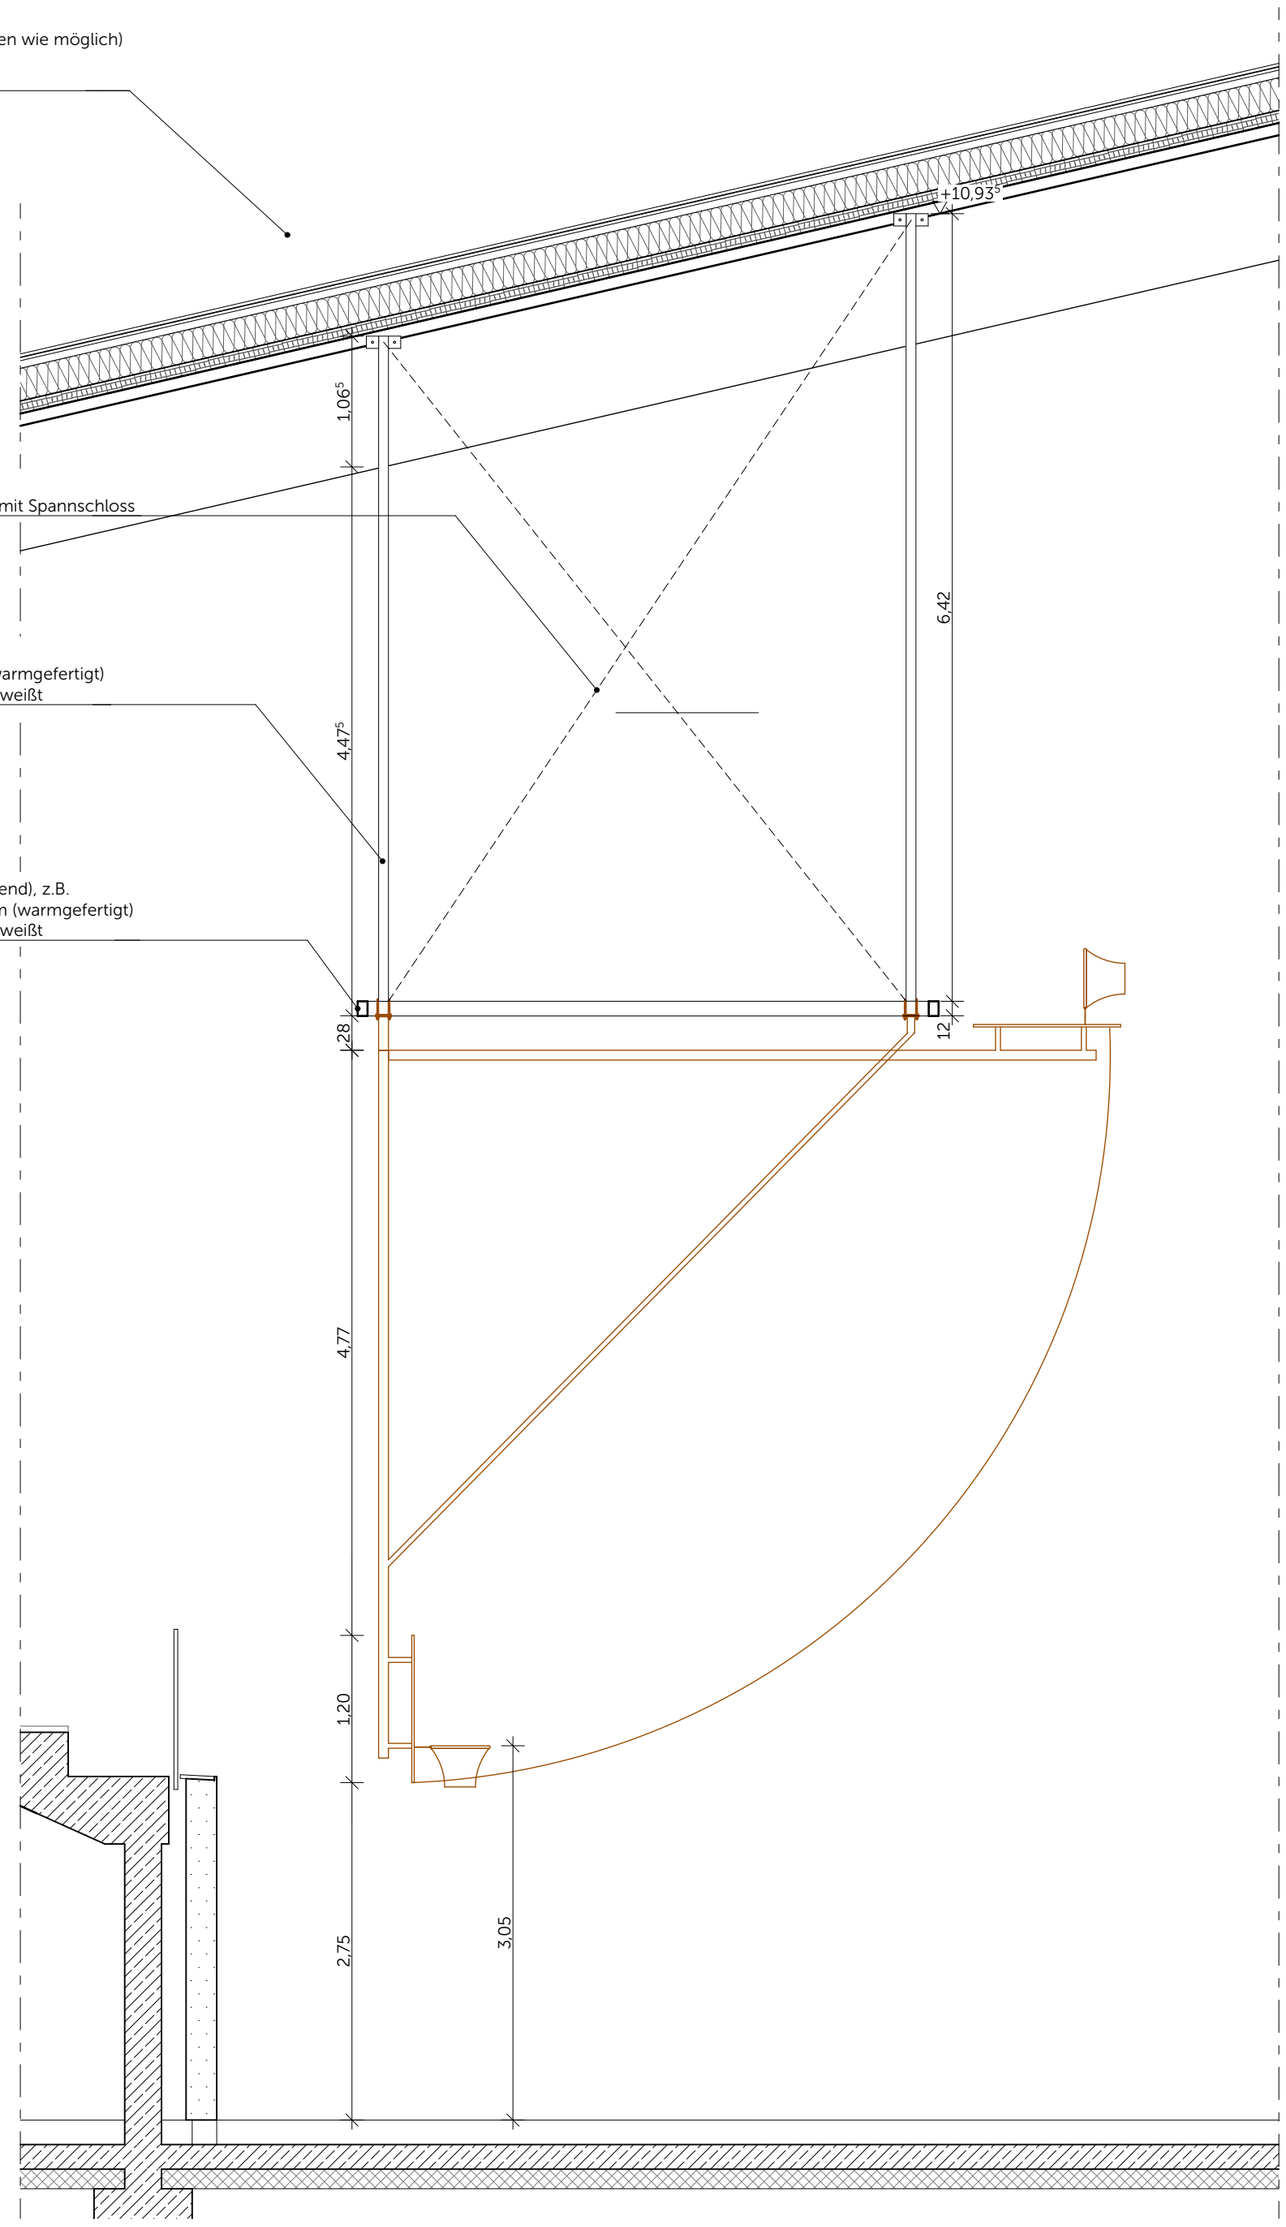

Ansicht Längs

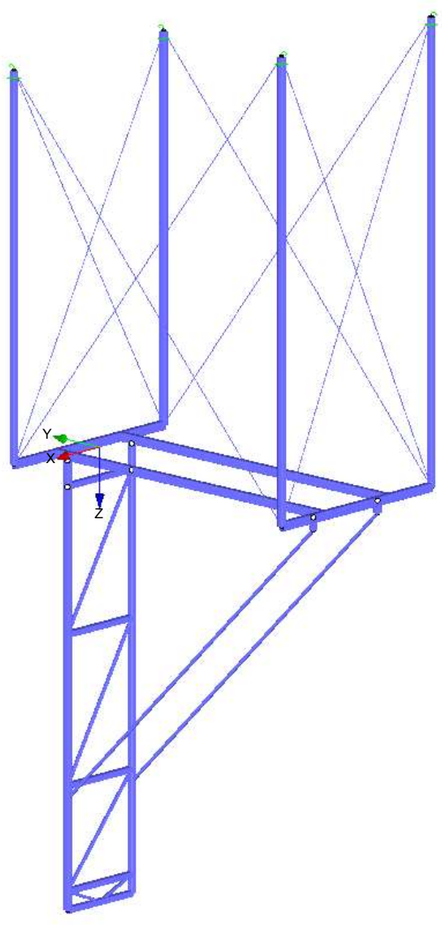

Basketball-Deckengerüst nach vorne
elektr. hochziehbar (DIN7899)
UK Deckengerüst = 9,00 m üFB:
4-Punkt-Belastung: Kraft je
Belastungspkt. 3.000N
mit Totmannschaltung, (DH_IA_43616)

Auszug Vordimensionierung

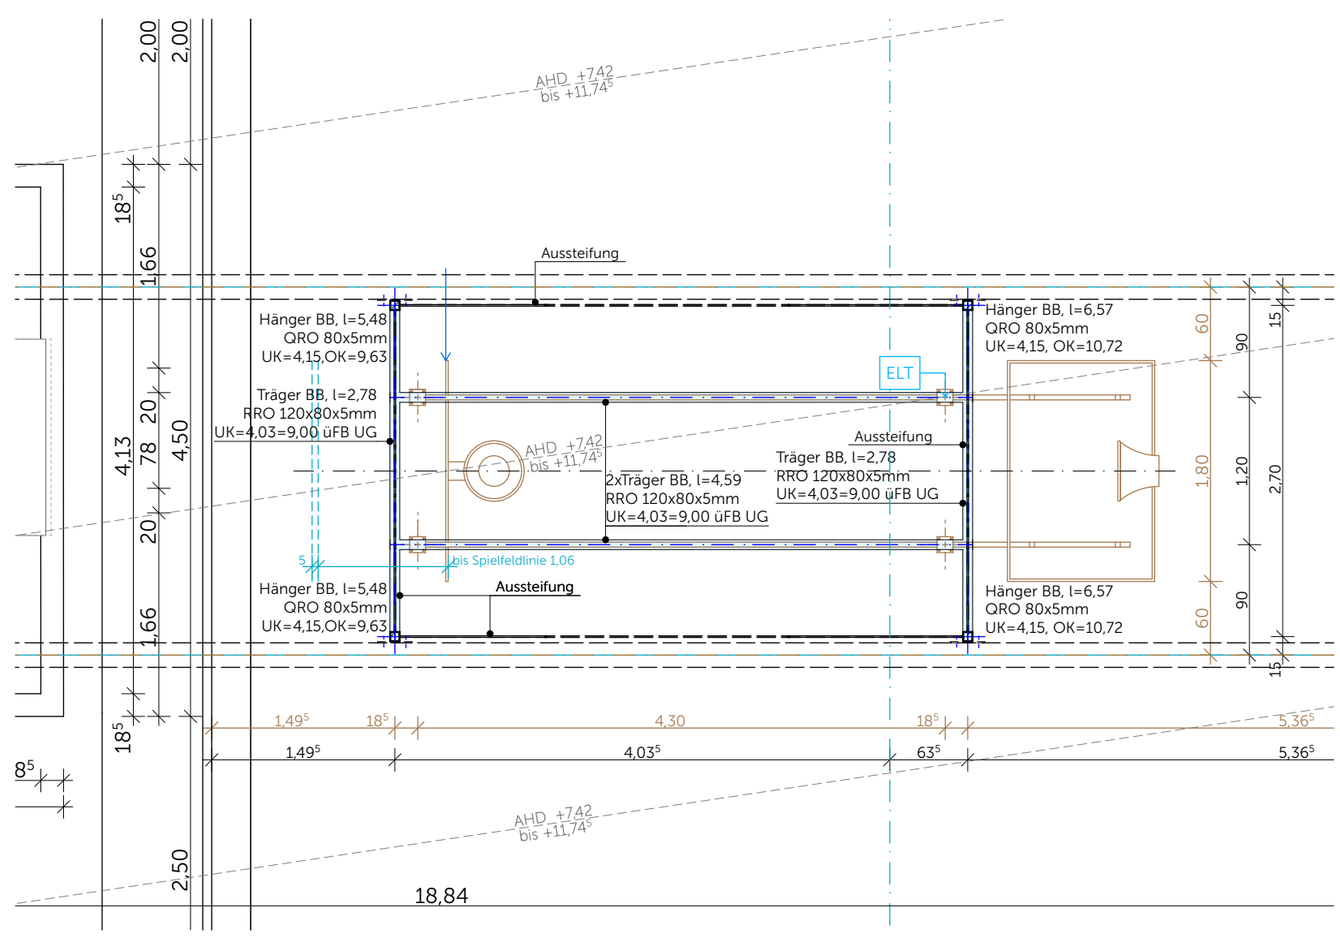

Grundriss

Neubau Schulcampus Deisenhofen
Bauherr: ZV staatl. weiterf. Schulen im Süden des LK München
SCD_XXXXSX_ARC_H&R_5_DT_IA_43616_0_V_01_
Basketball-Deckengerüst nach vorne hochziehb

07.04.26
1:50

Plangrösse: A2, 420 x 594