





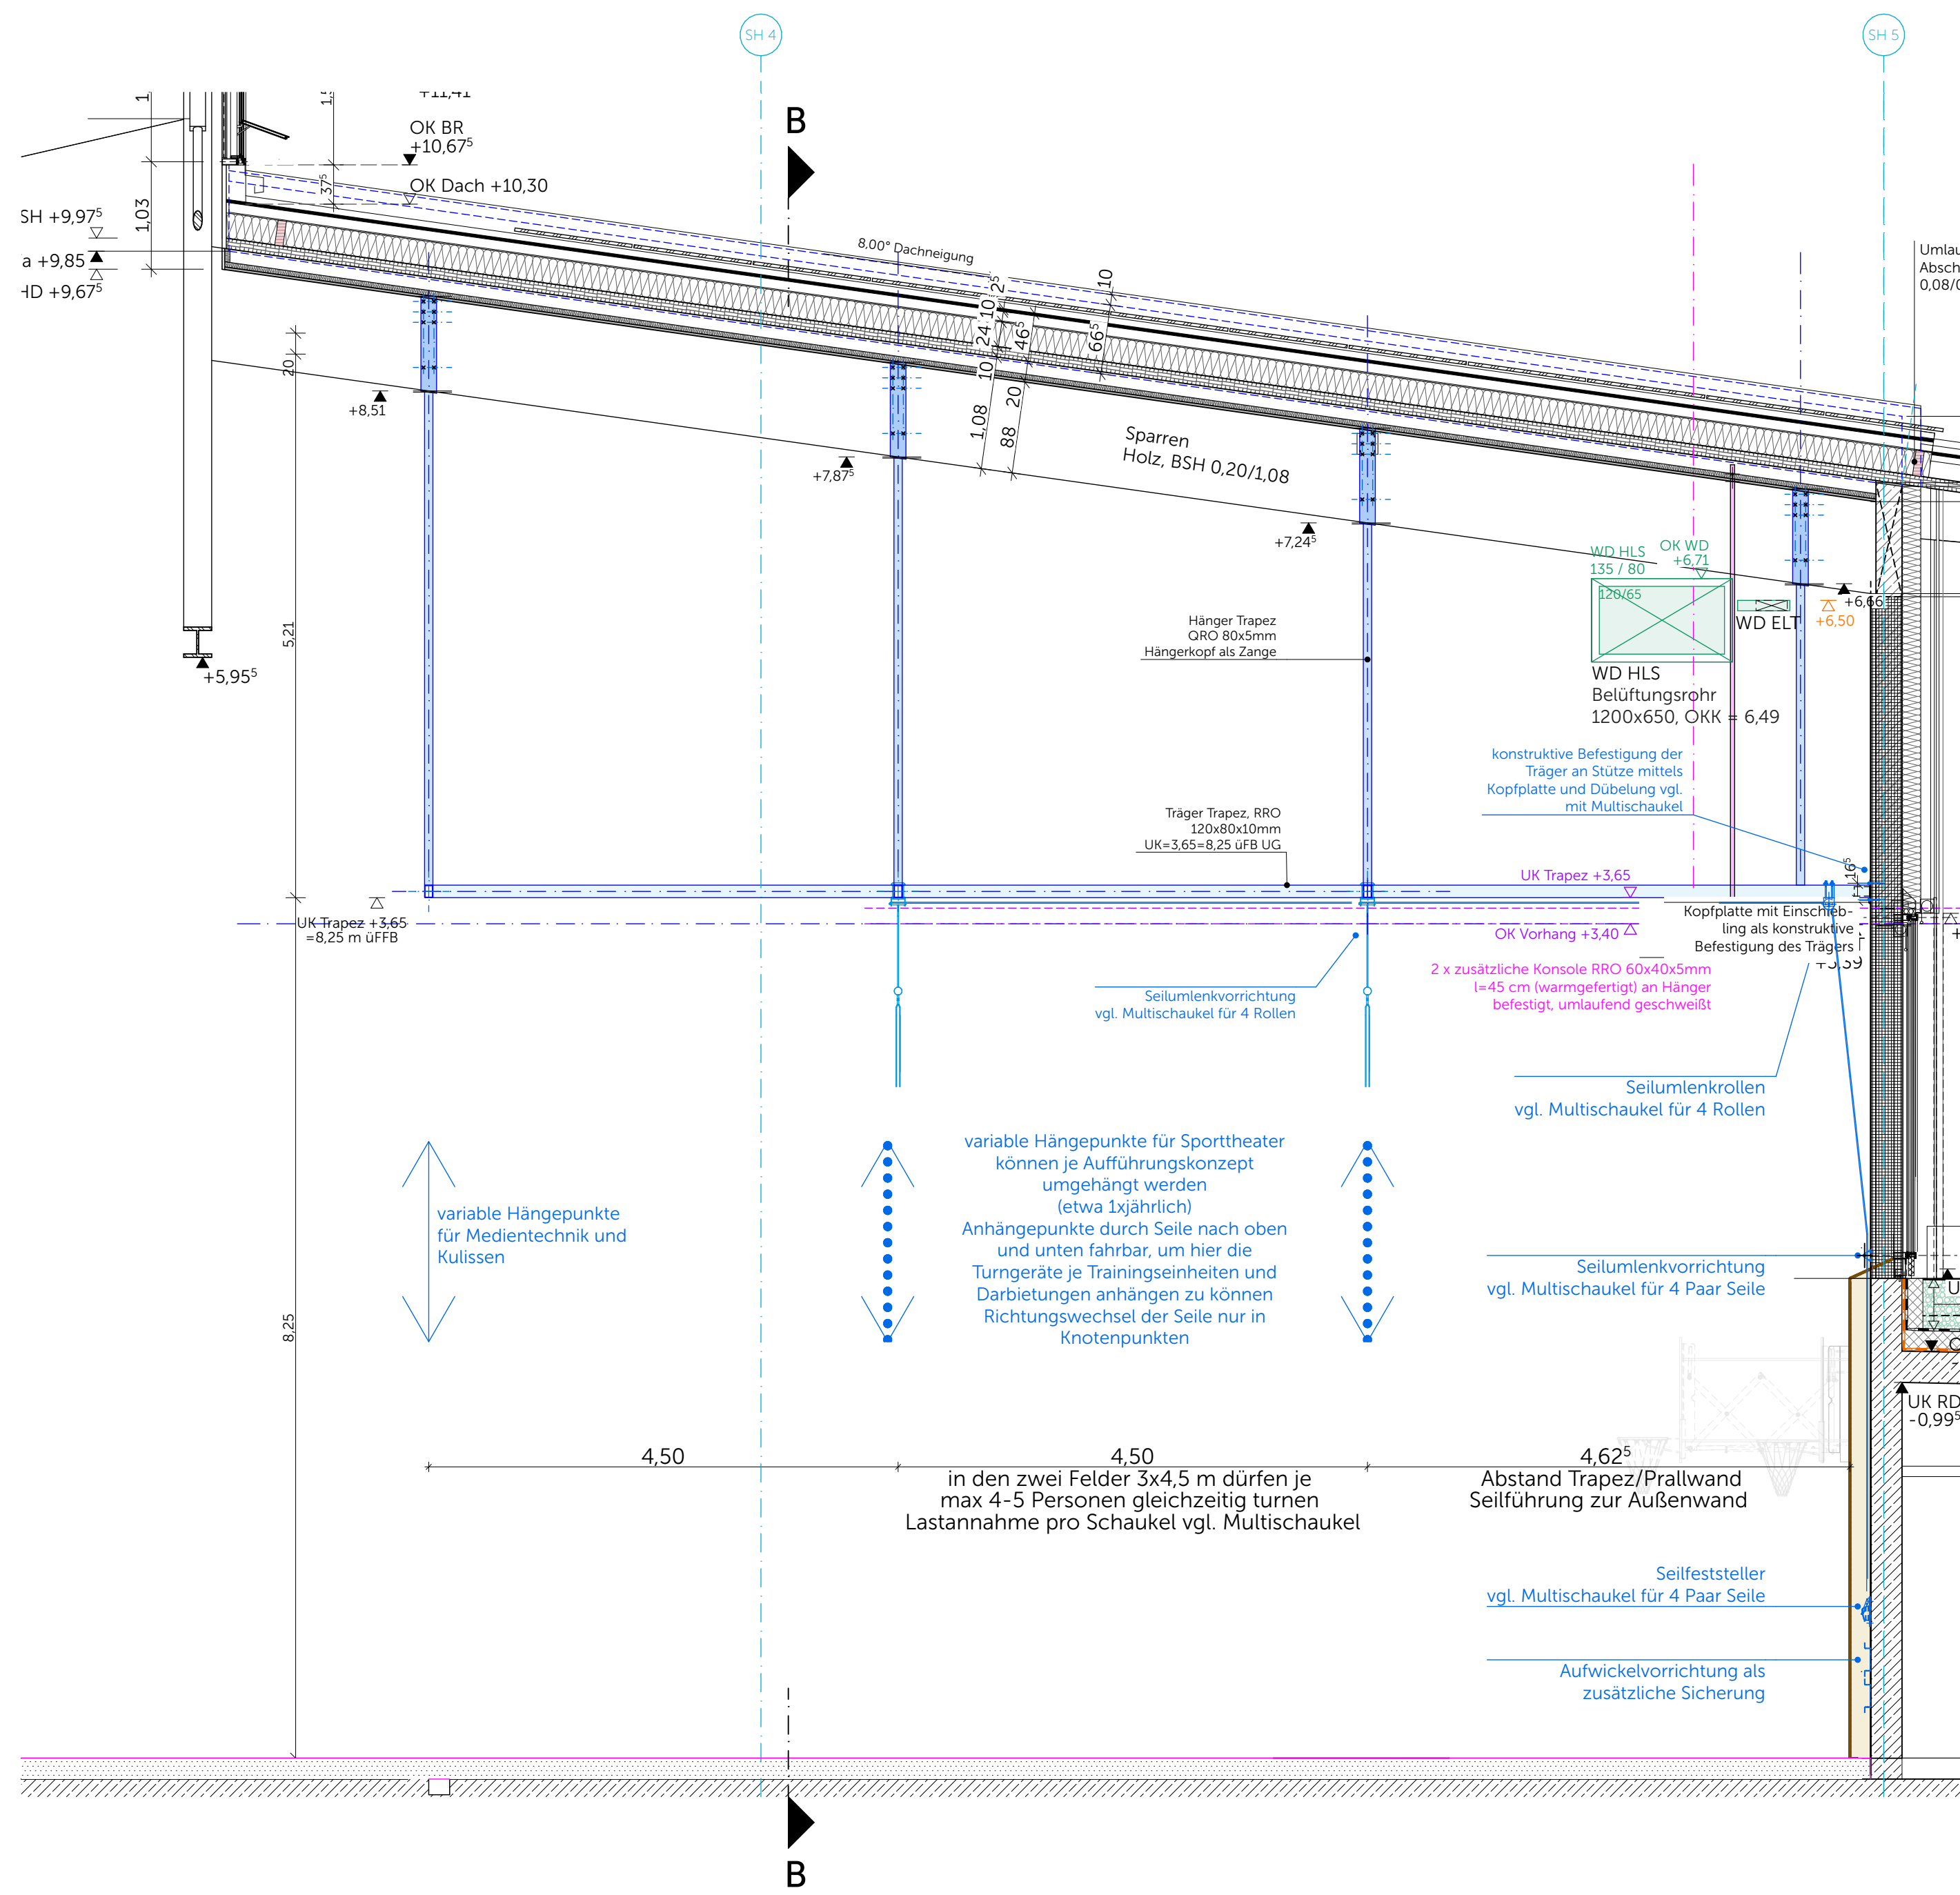


Nordansicht - Schnitt A-A

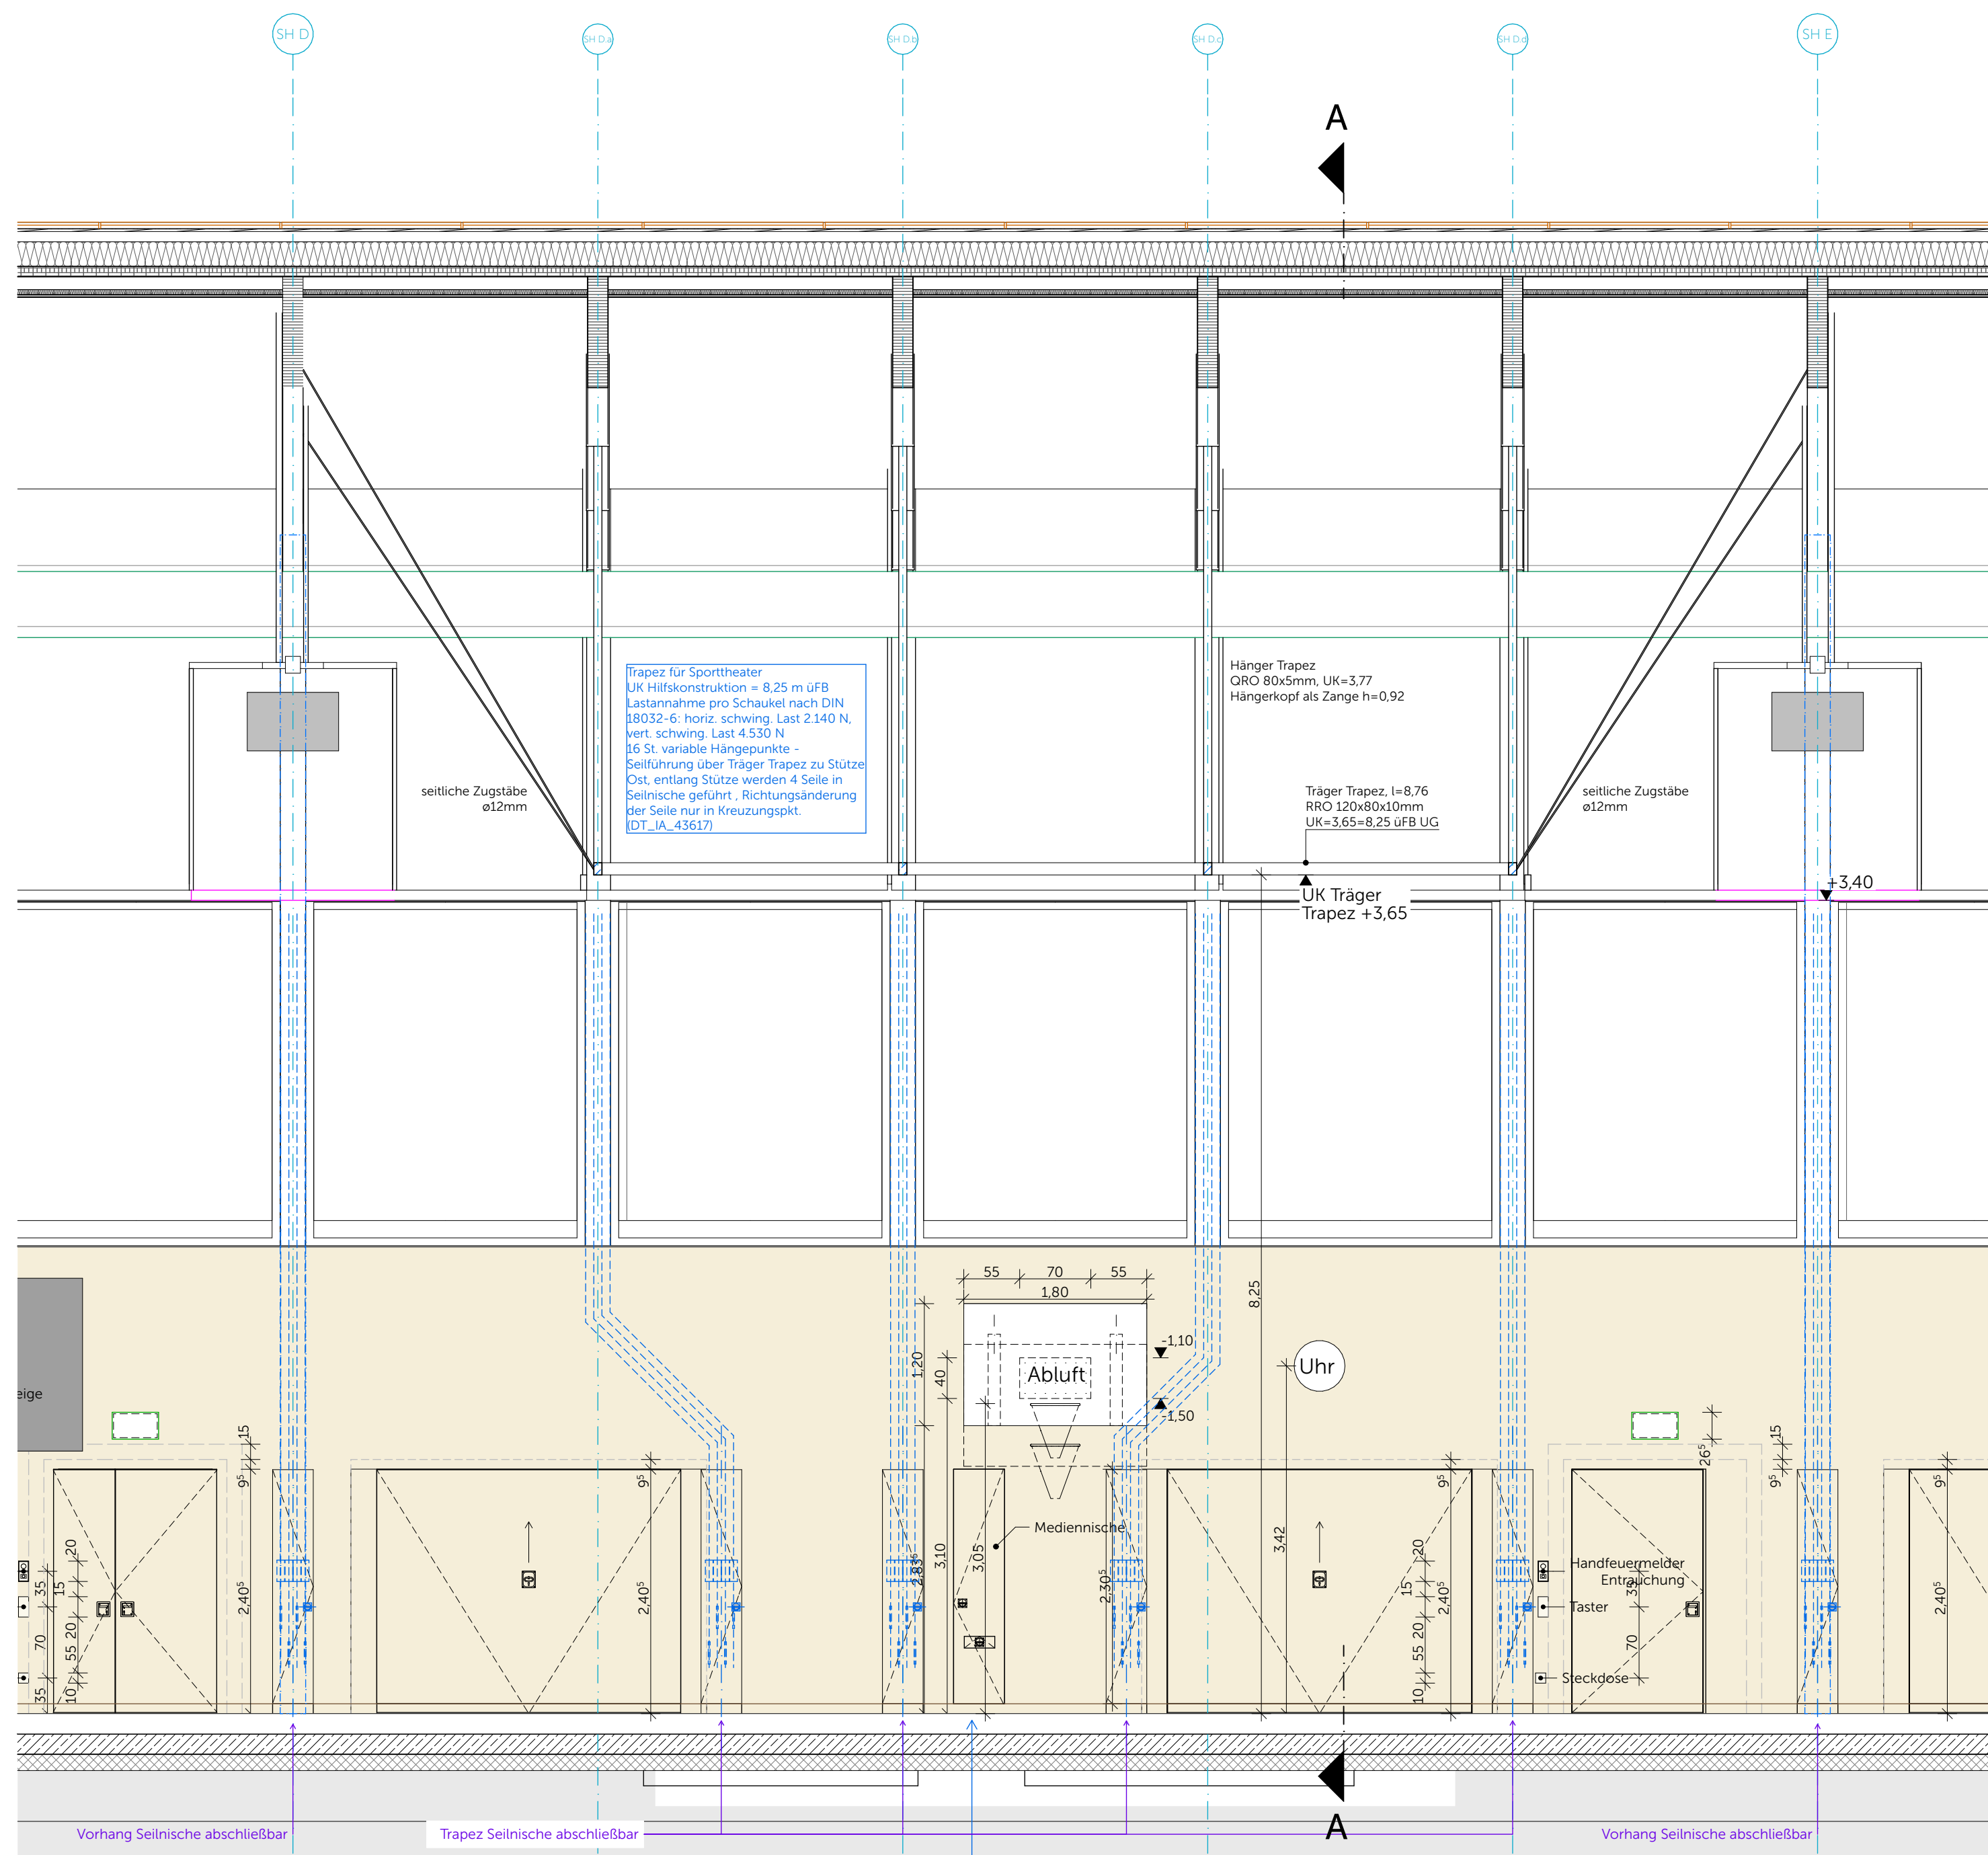


Ostansicht Prallwand - Schnitt B-B

gem. Angaben Münchner Sporttheater

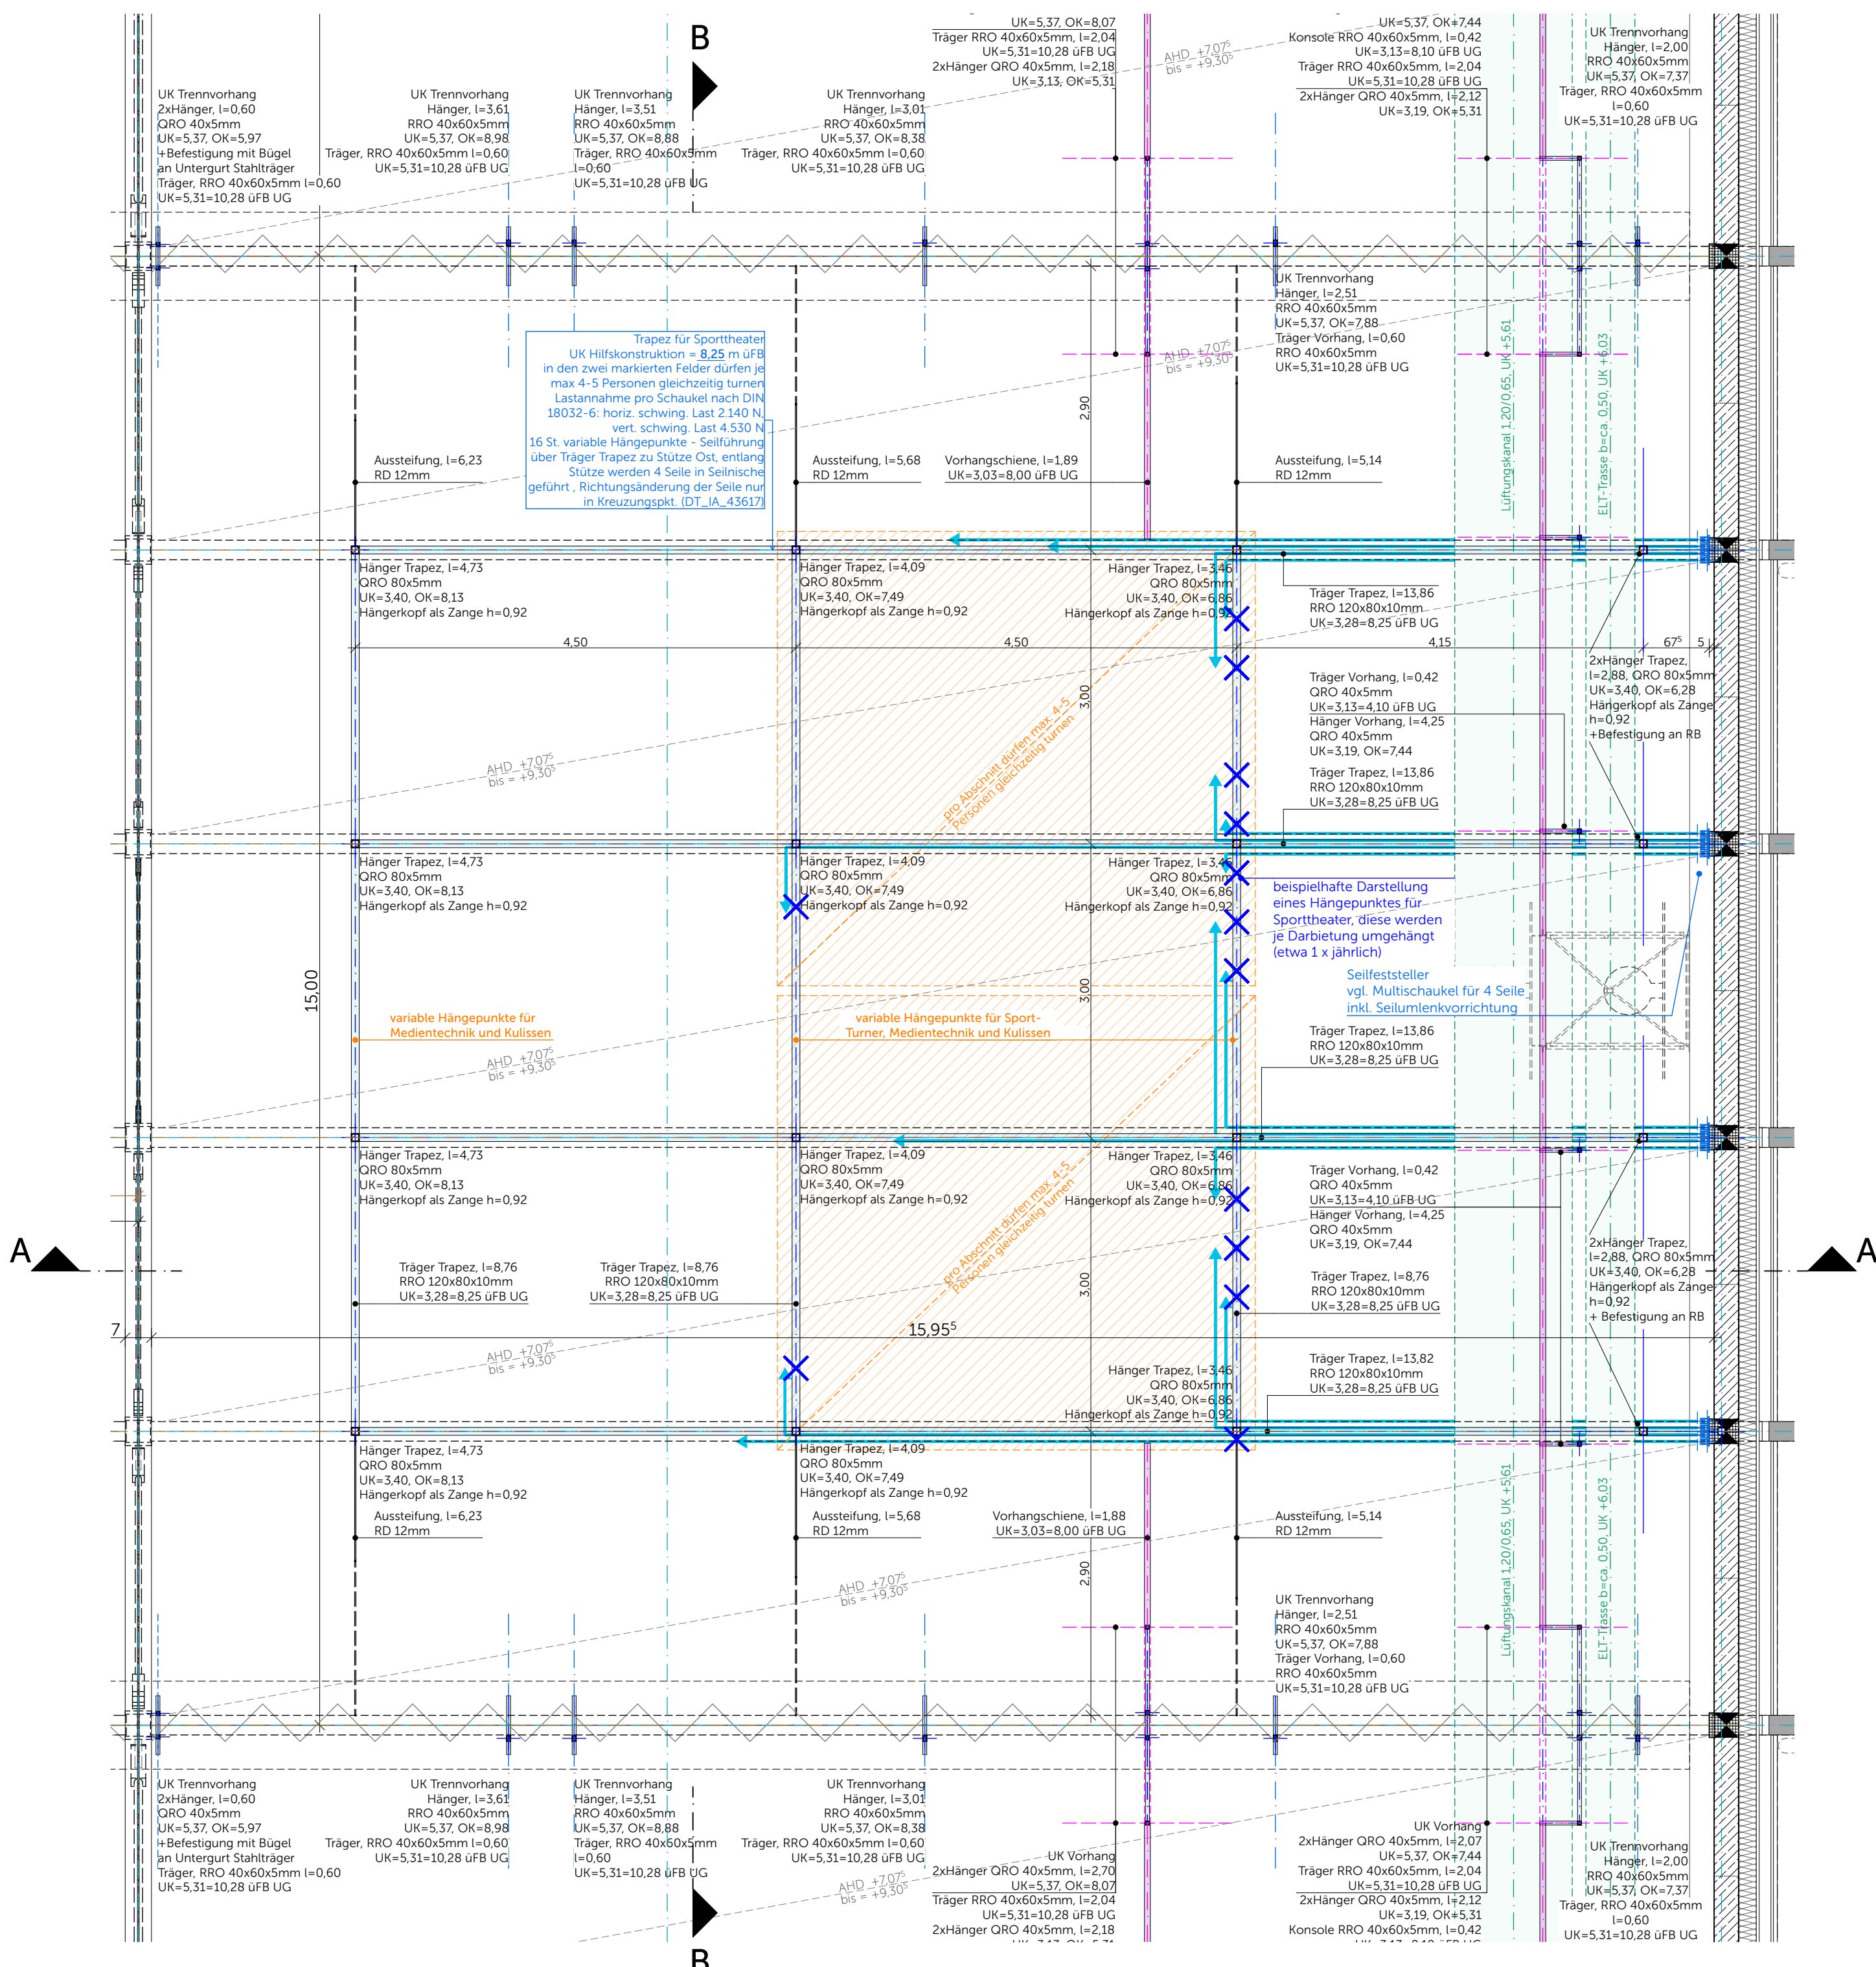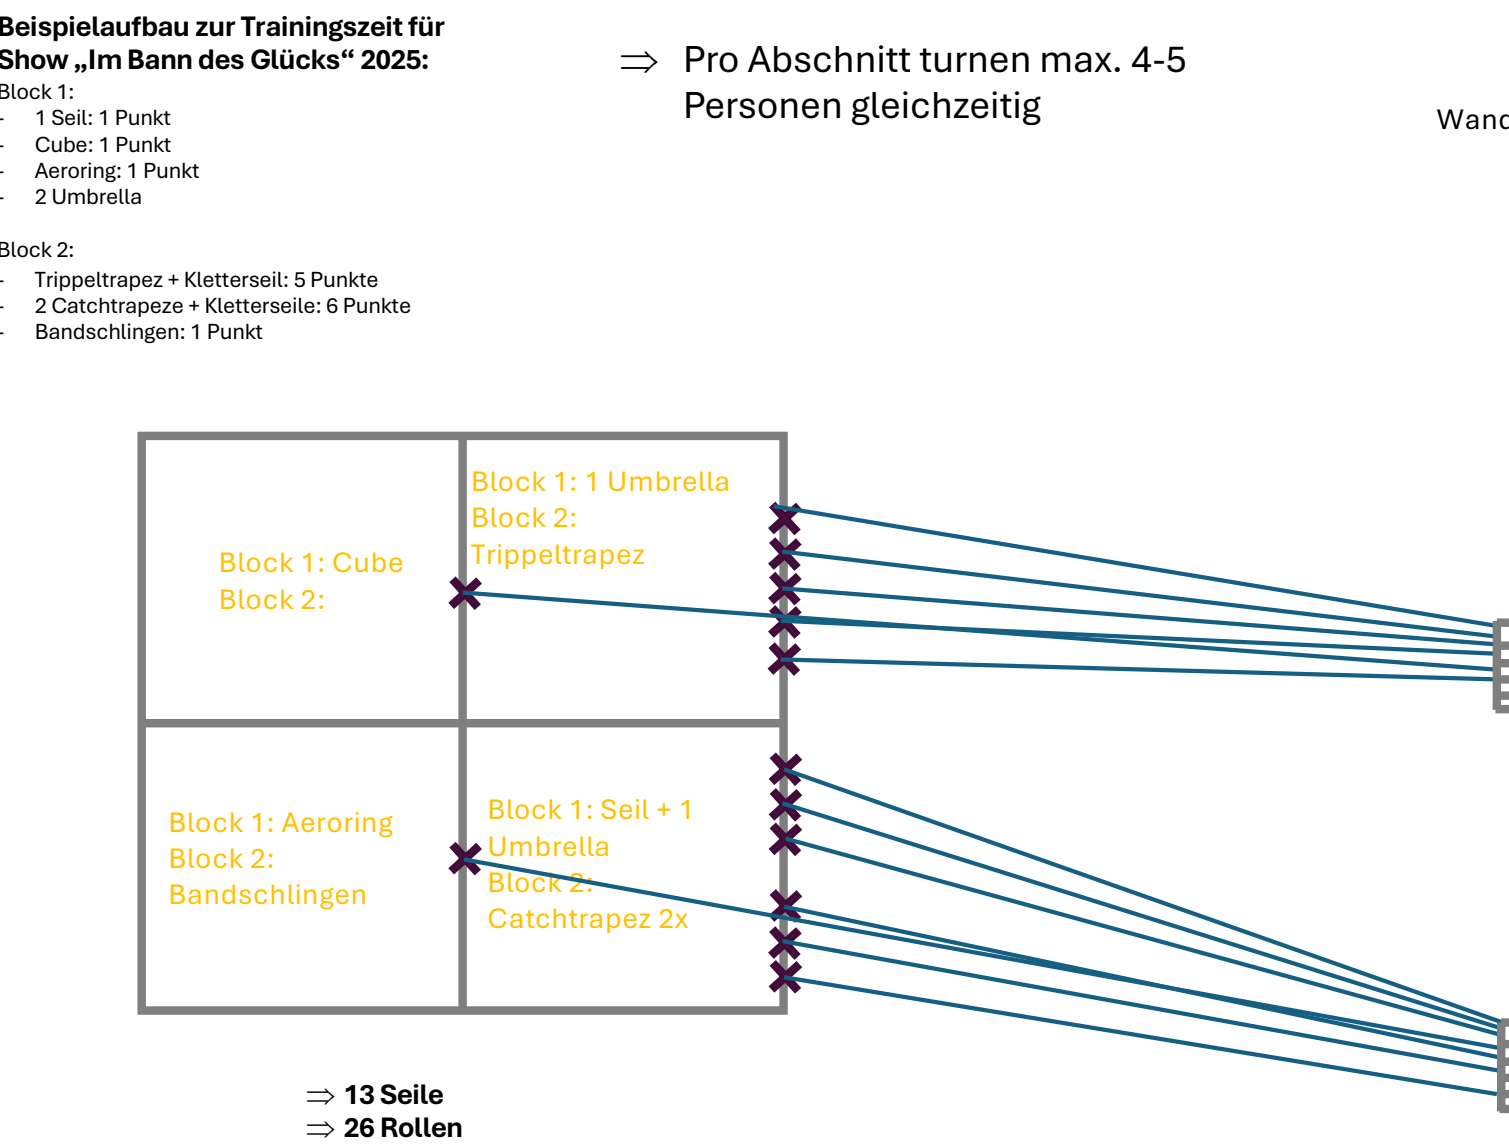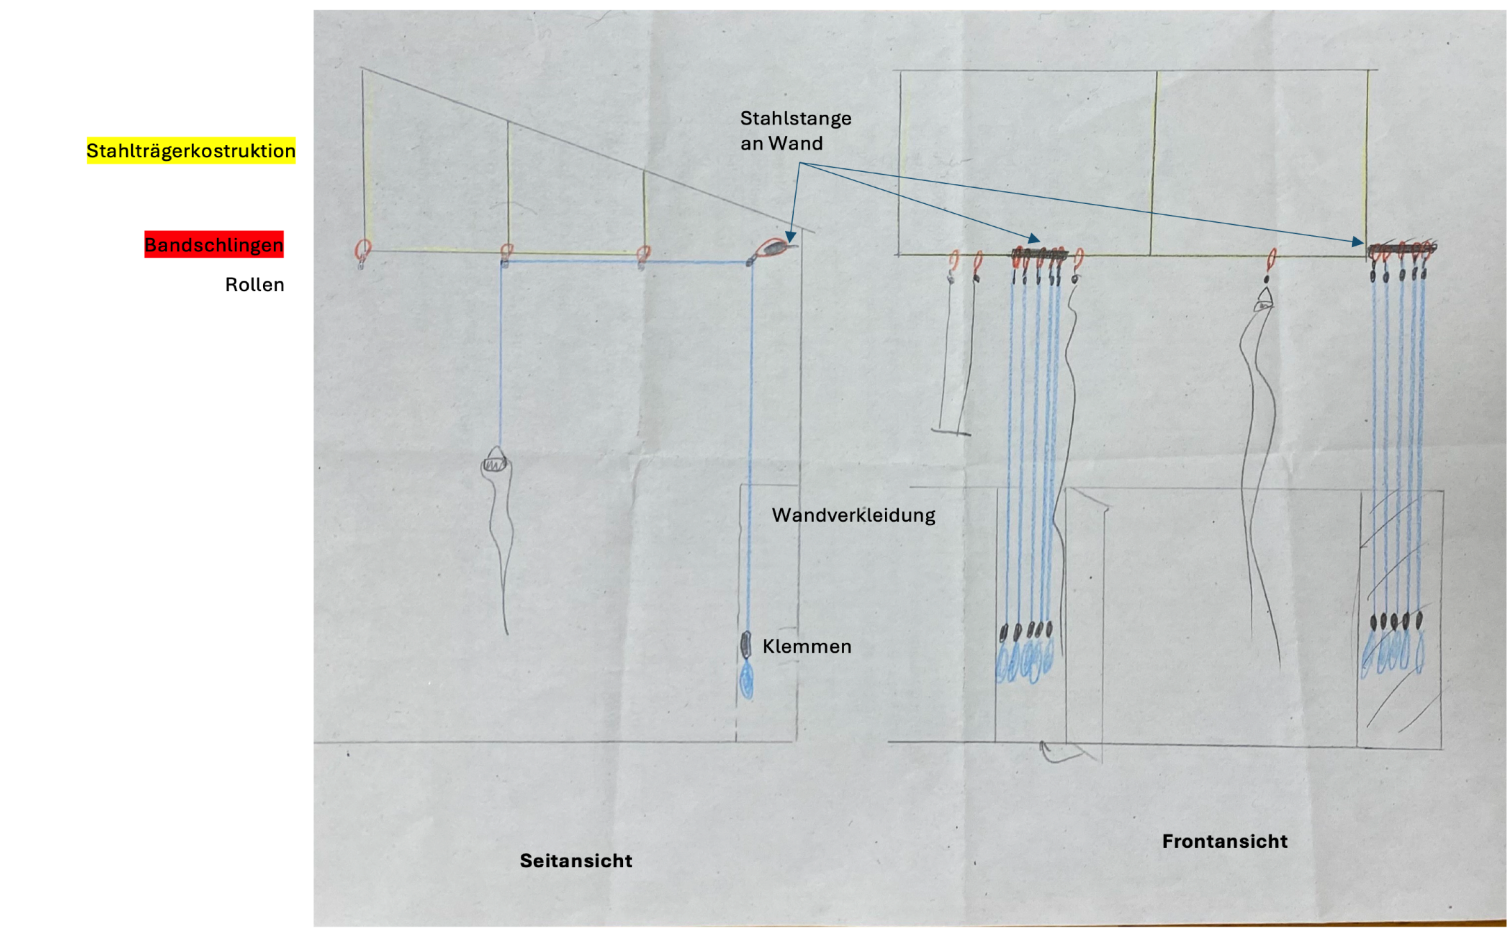


Grundriss

Ansicht Hänger an Sparren
- Hängerkopf als Zange

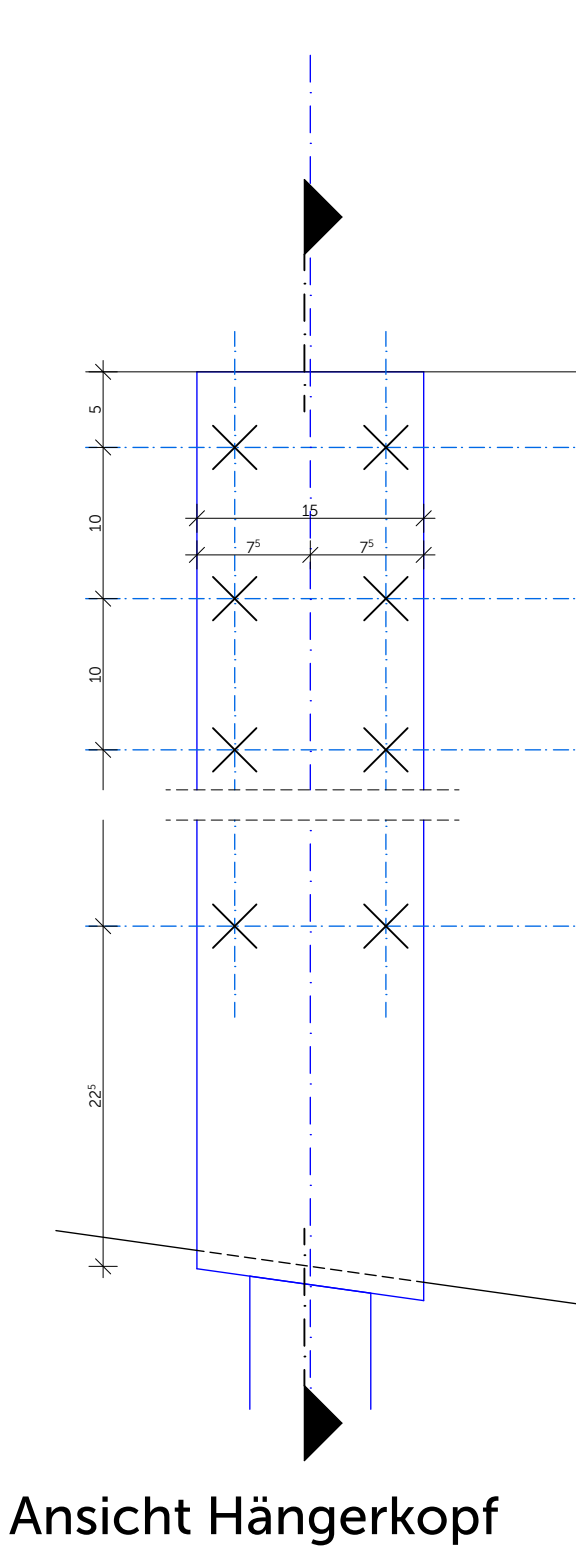


Ansicht Hängerkopf


Schnitt Hänger an Sparren + Querträger

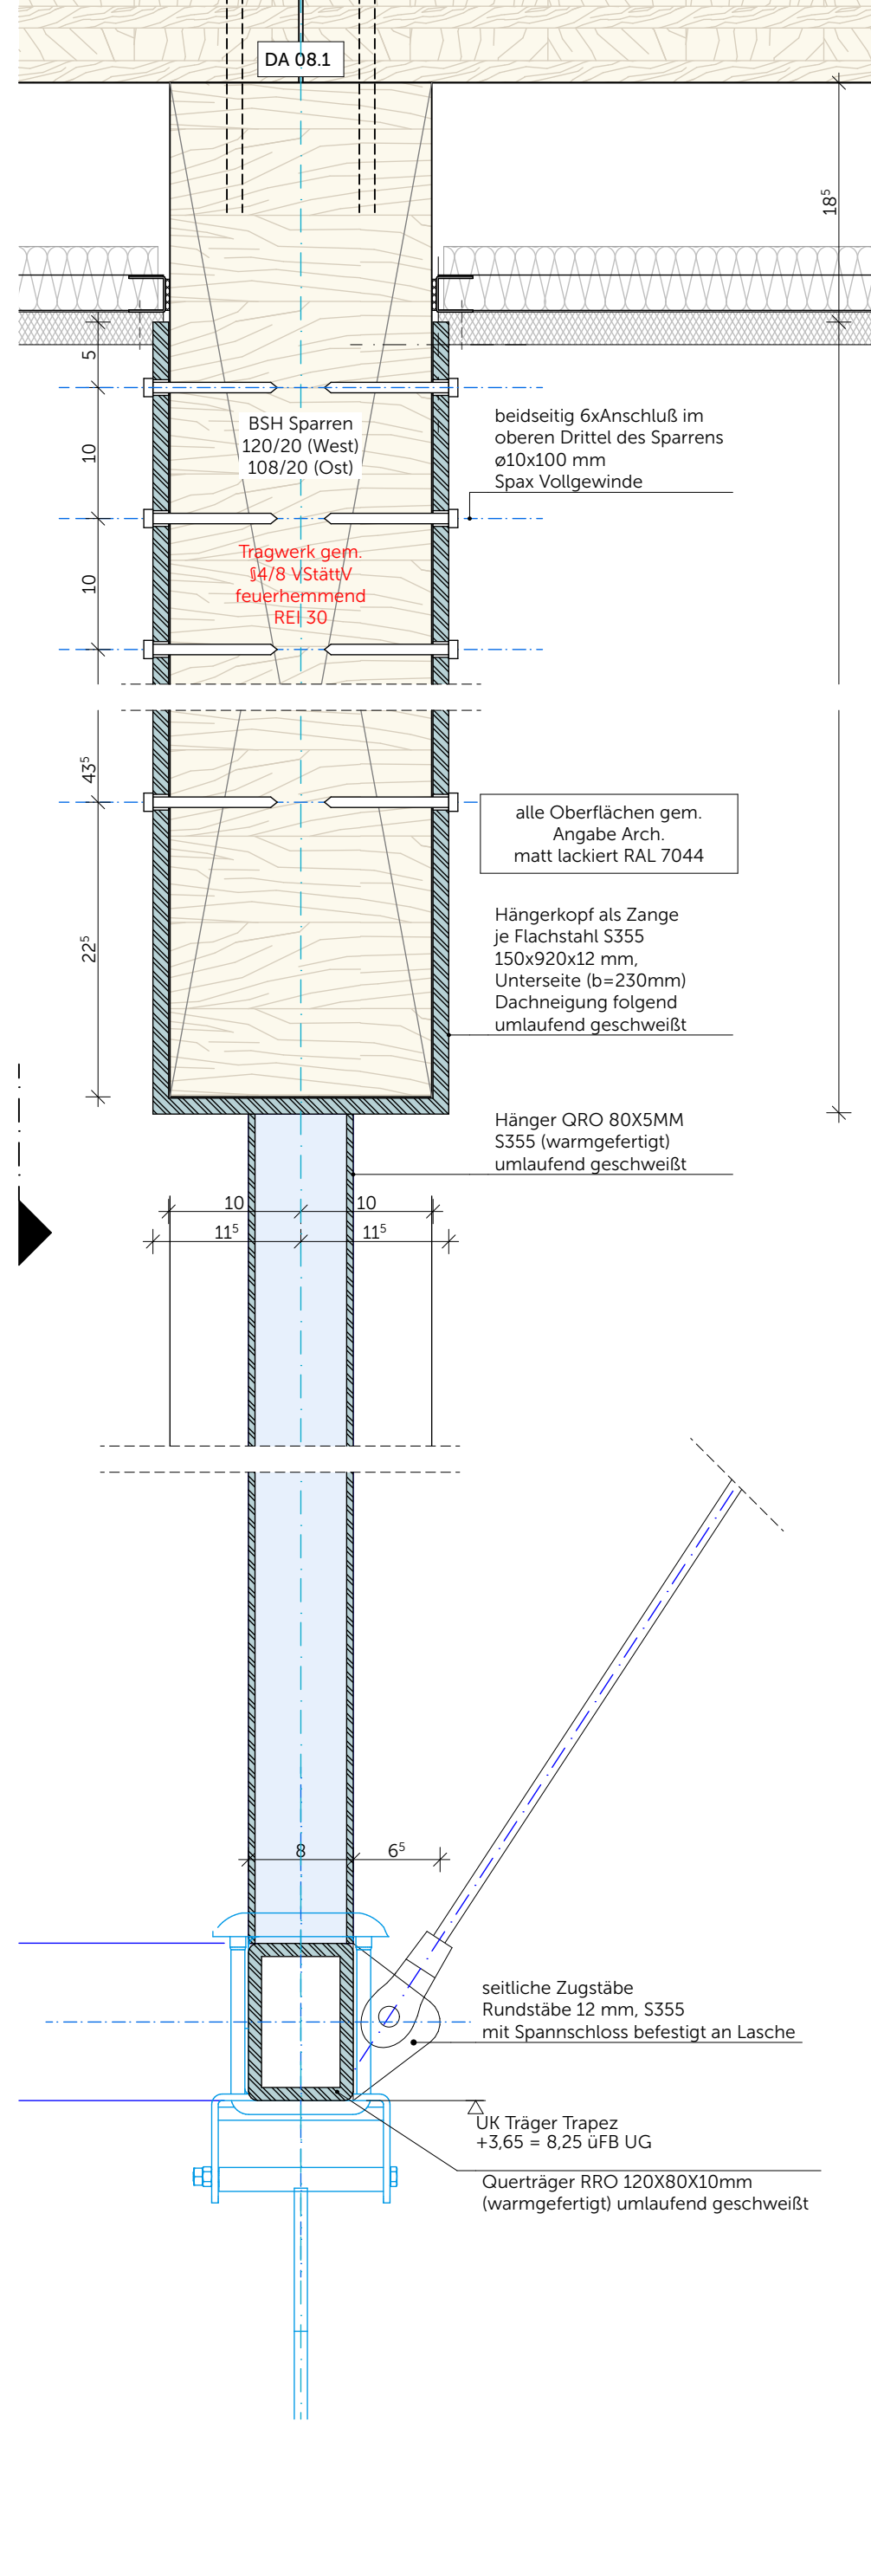


Schnitt Anschluß-/Konterplatte
Zugstab

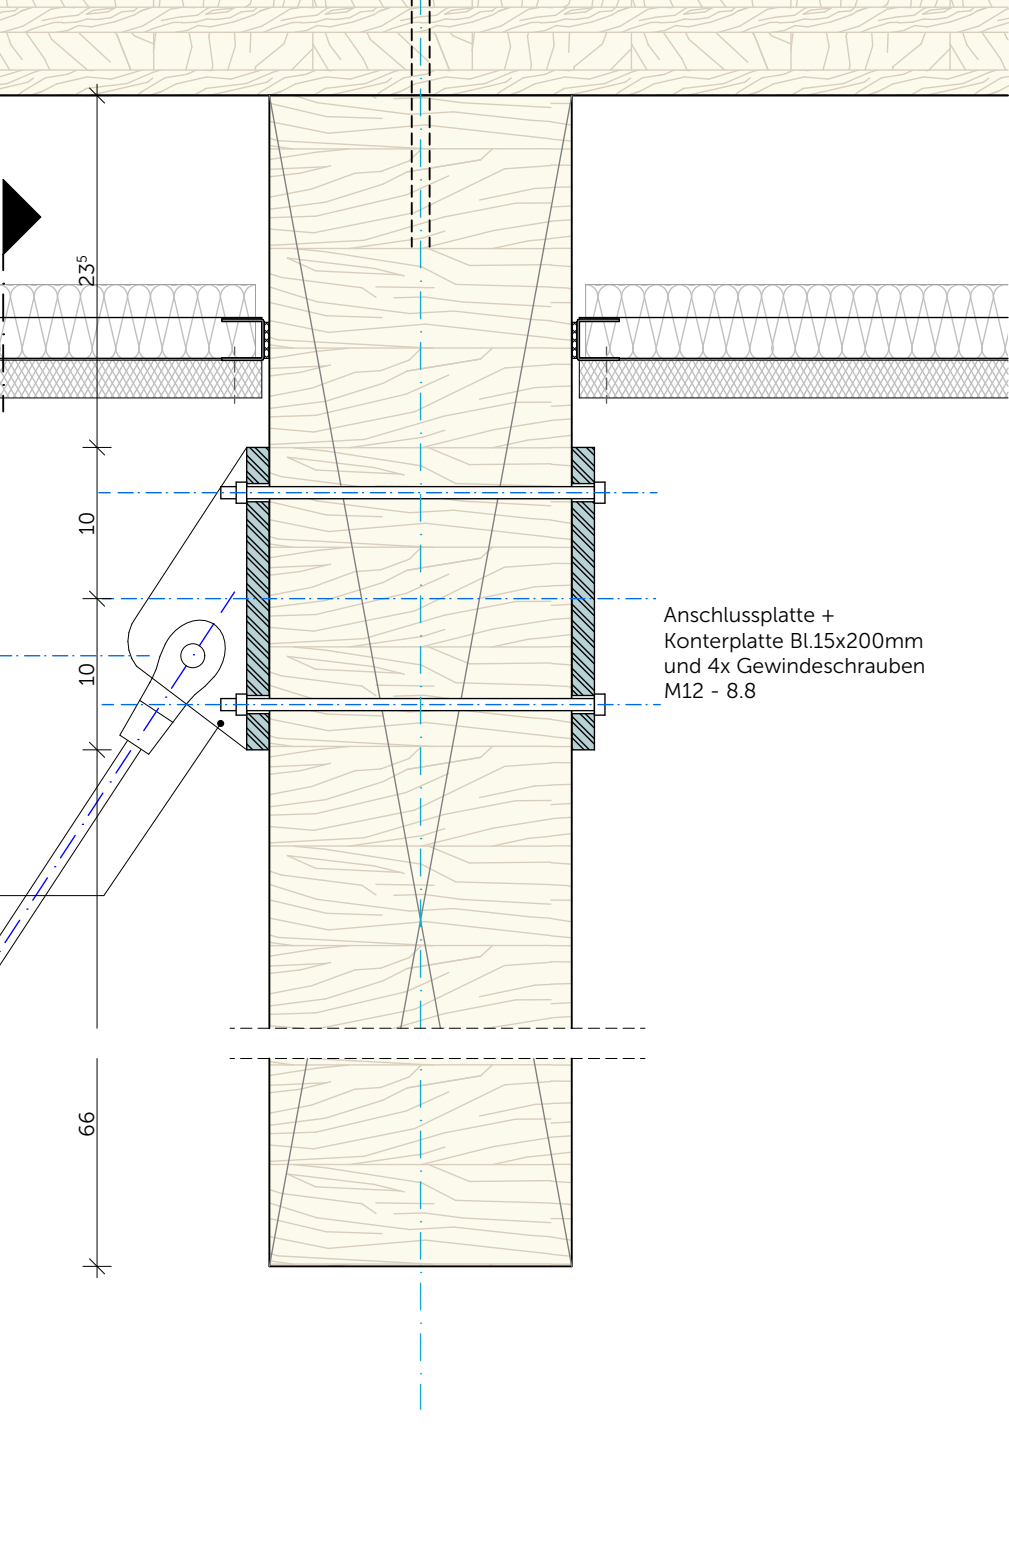


Ansicht Anschlußplatte
Zugstab

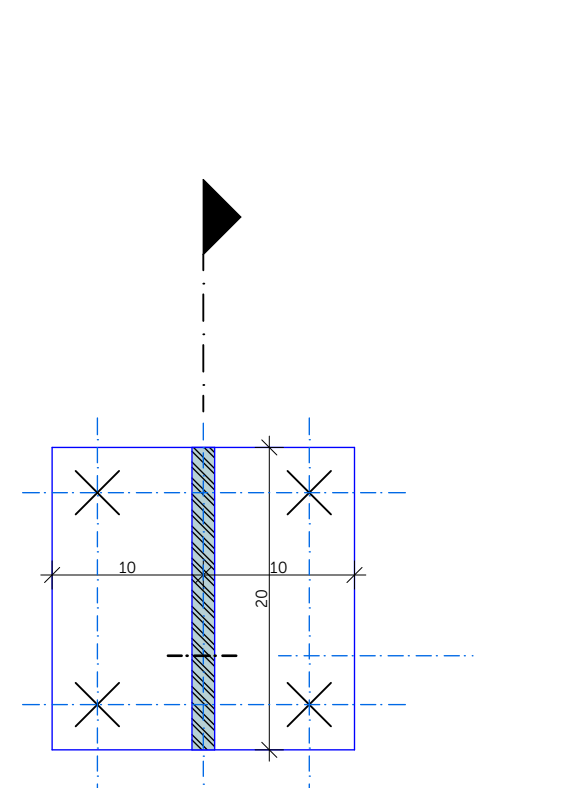

konstruktive Befestigung des Trägers an FT-Stütze
Ansicht

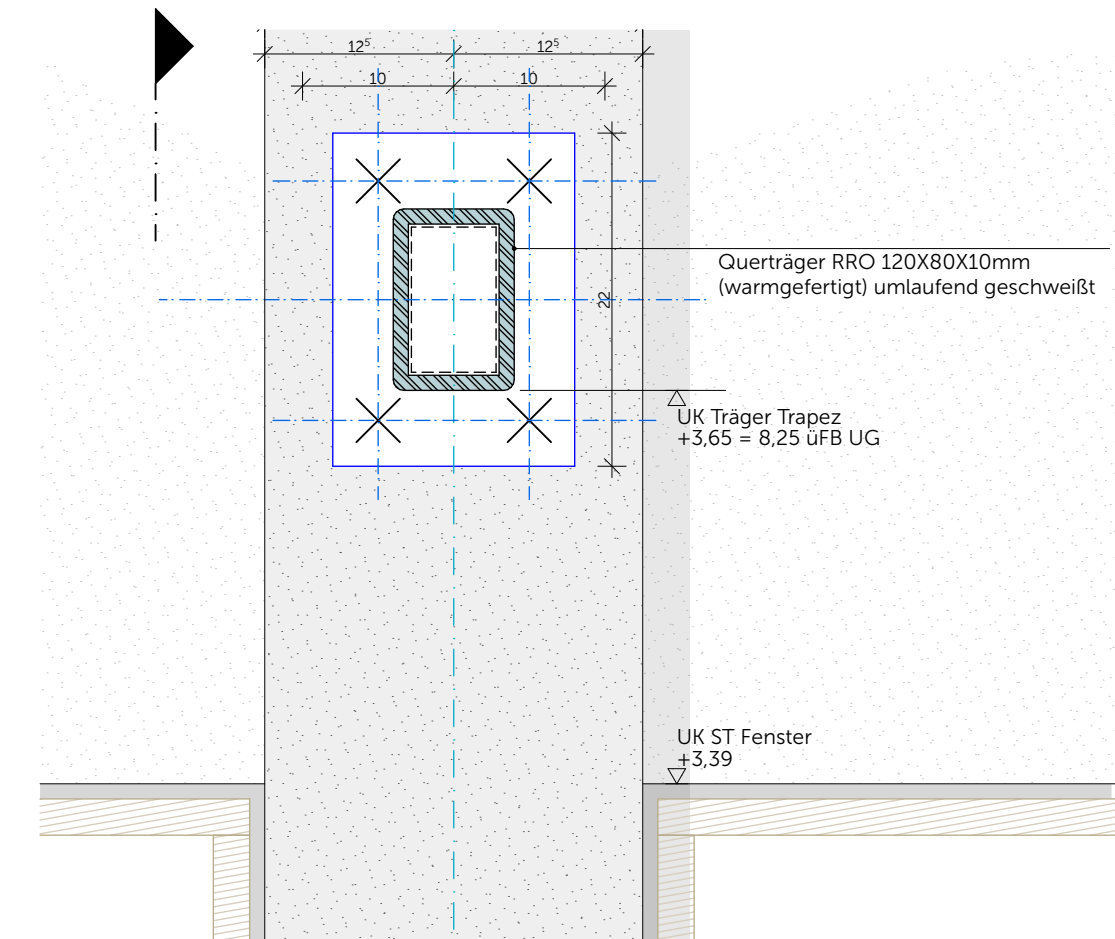

Schnitt

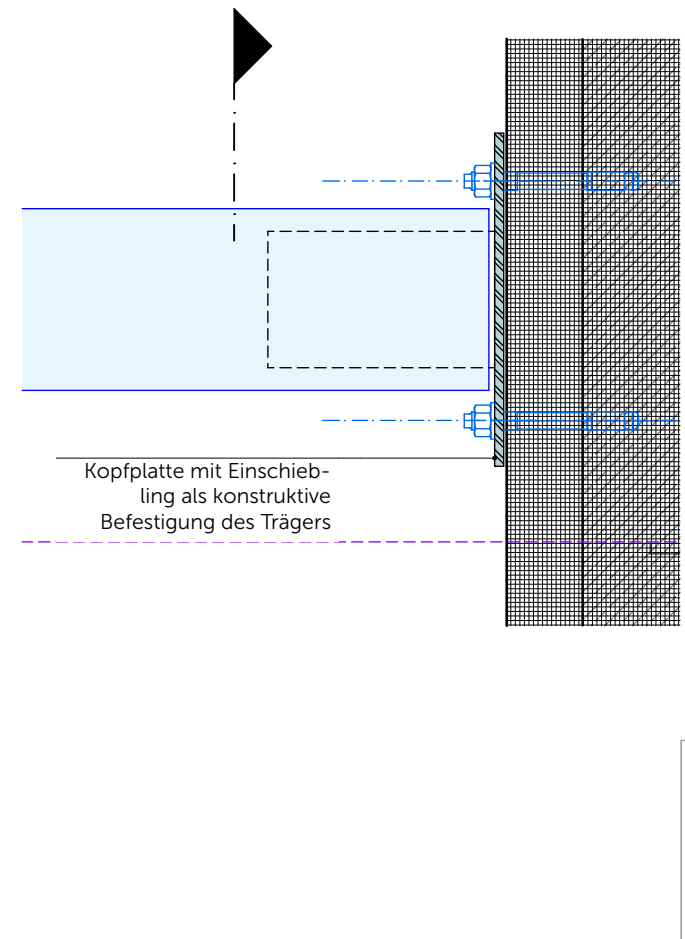

Detail Hänger, Hängerkopf und Zugstäbe