


Grundriss OG2

BT 1-2

M 1:50

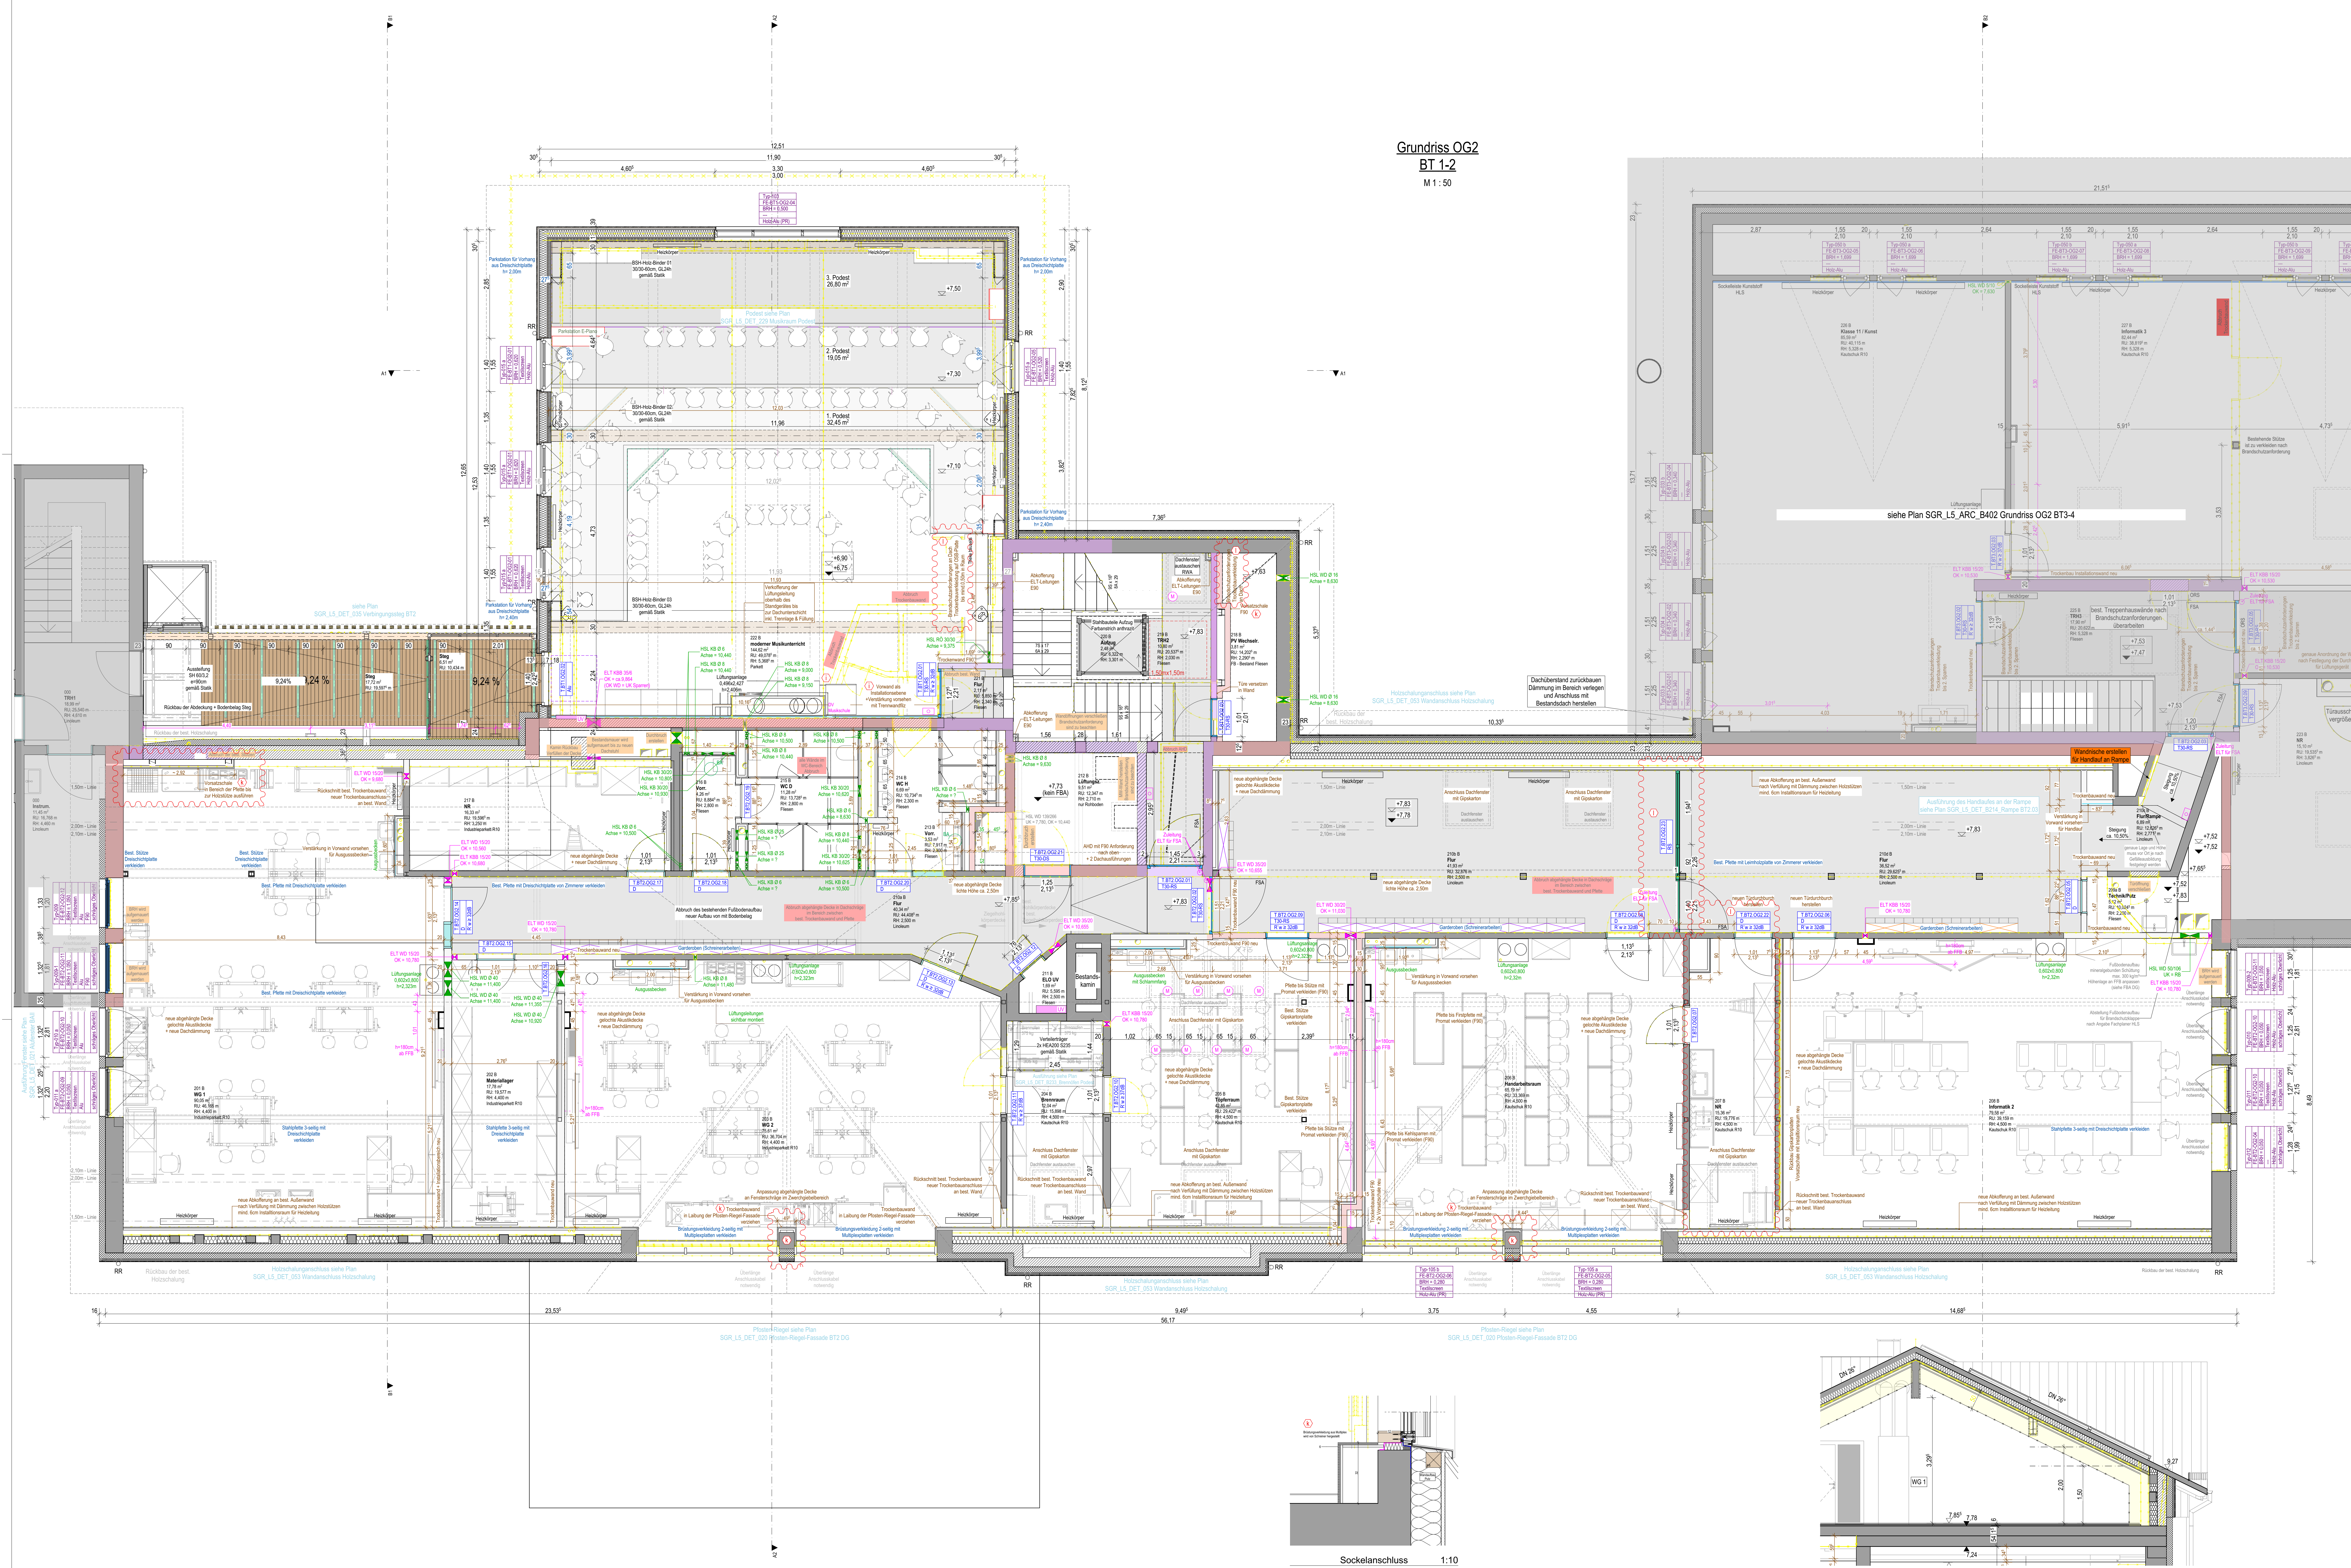

ZEICHENERKLÄRUNG UND HINWEISE									
OK	Oberkante	BP	Bodenplatte	DA	Dachstuhl	RL	Rollen		
UK	Unterseite	RR	Regenrohr	DF	Dachstuhl	RS	Raffalz		
VK	Vorderkante	AD	Bodenbau	AD	Abgehängte Decke	GW	Gutwacker		
FB	Fertigfußboden	RO	Reinigungsöffnung	FB	Feuerfester	MA	Mauer-Rolle		
RB	Rohfußboden	DE	Dehnung	FM	Feuermauer	E	Elektr.		
FD	Fertigdecke	AFB	Arbeitsflurband	H	Handstuhl	E-RL	Elektr.-Roller		
RD	Rohdecke	DFB	Dehnflurband	RWA	Rauch-/Wärmeabzug	E-RS	Elektr.-Raffalz		
BRW	Brüstungsmauer	ZE	Zementmauer	NA	Notausgang-Auslass	L	Leuchte		
UZ	Unterzug	NAT	Naturstein	RH	Raumhoch	S	Sanitär		
UZ	Überzug	KST	Kunststein	GA	Glasauschnitt	L	Leuchte		
STB	Stahlbeton	F	Fliesen	OL	Oberlicht	HZ	Handstreichkörper		
SB	Stahlbeton	NV	Nadelkass.	OK	Opakation	HZK	Handstreichkörper		
RA	Ringanker	L	Linoleum	MA	Maueranschusslinie				

OK Fertigfußboden	Stahlbeton unbehaut	BD Bodenbruch
OK Fertigdecke	Stahlbeton nach Stahl	WD Wanddurchbruch
OK Rohdecke	WU-Beton	DD Wanddurchbruch
OK Rohdecke	Fertig-Elemente	FD Fundamentdurchbruch
Rohboden = Fertigfußboden	Ziegelmauerwerk	BA Bodenaustragung
Rohdecke = Fertigdecke	Wärmedämmung	BS Bodenschicht
Änderungsweg, Index	Trockenbau-Wand	WA Wandausparung
	FBA-Brandwandschutz	KB Kambereich
	FBA-Brandwandschutz	KB D Kambereich
	FBA-Brandwandschutz	
	FBA-Brandwandschutz	

± 0,00 = OK FFB EG = 538,53 m üNN

Sämtliche Maße sind vom Auftragnehmer eigenverantwortlich zu prüfen! Unstimmigkeiten sind der Bauleitung und dem Planer sofort zu melden und mit diesem abzuklären! Pläne sind zur Maßnahme nur bedingt geeignet! Sämtliche Höhenmaße für Türen und Fenster beziehen sich auf OK - Rohboden.

Alle Innenmaßangaben beziehen sich auf FFB des jeweiligen Bauteils.

Alle geordneten Details, Schlitze, Aussparungen und Stützepläne sind Bestandteil des Werklages.

Index	Datum	gkz	Änderungen
1	06.09.24	SO	Bauzustand
2	23.01.26	SO	Bauzustand
3	23.01.26	SO	Bauzustand
4	06.02.26	SO	Bauzustand
5	27.03.26	SO	Bauzustand
6	07.04.26	SO	Bauzustand
7	09.06.26	SO	Bauzustand
8	27.07.26	SO	Bauzustand


AUSFÜHRUNGSPLAN

18050

Bauvorhaben
Teillabruch, Umbau, Sanierung und Erweiterung der Grund- und Mittelschule Grassau
Birkenweg 12, Grassau
Fl.Nr.: 74 Gemarkung Grassau

Planinhalt
Grundriss OG2 BT1-2

± 0,00 = OK FFB EG = 538,53 m üNN

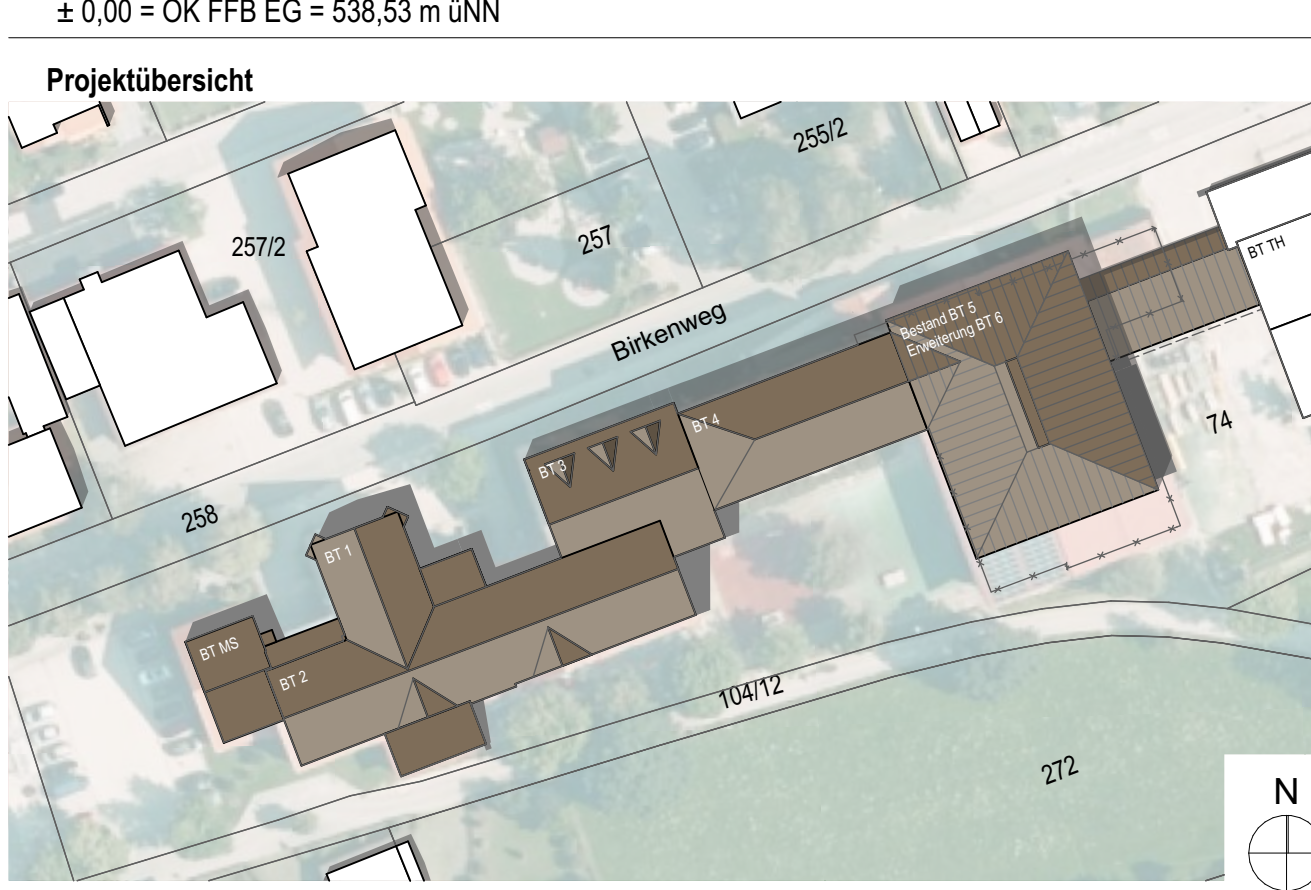

Entwurfsverfasser	Auftraggeber Markt Grassau Marktstraße 1 Grassau
Plannummer und Index	SGR_L5_ARC_B401 Grundriss OG2 BT1-2
Plansteller SO	Datum 27.07.2026
	Plat 18050_Schul_Grassau_18050