

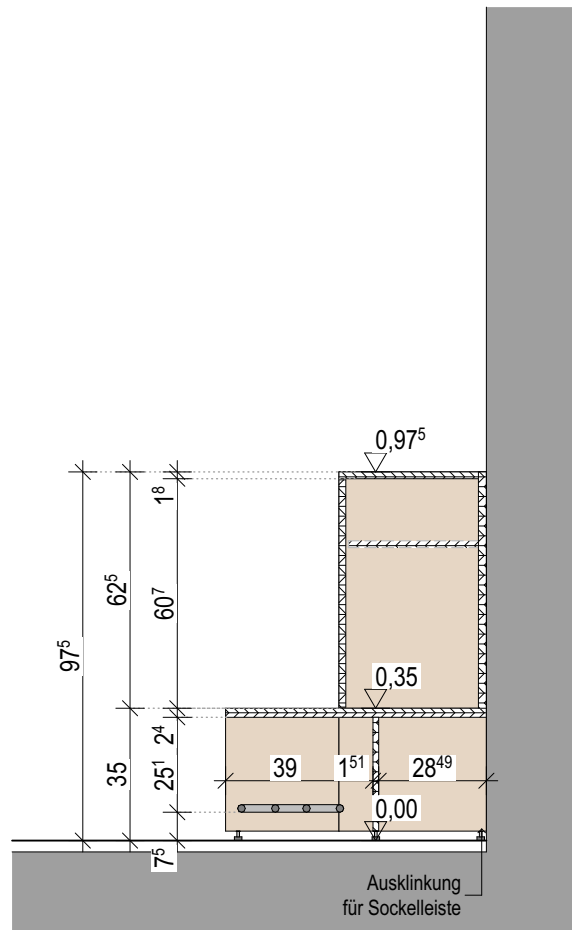


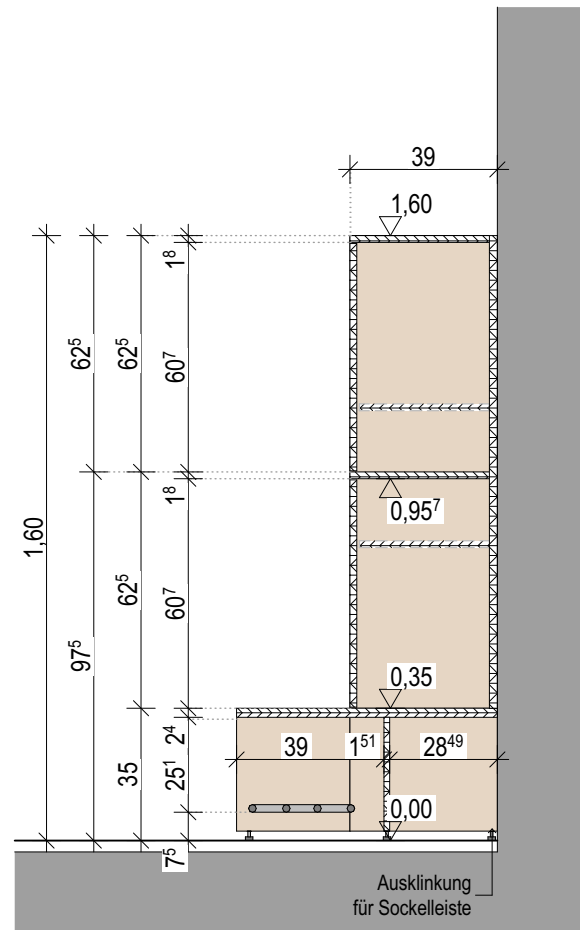



OGTS Grundschule

Typ A-GS

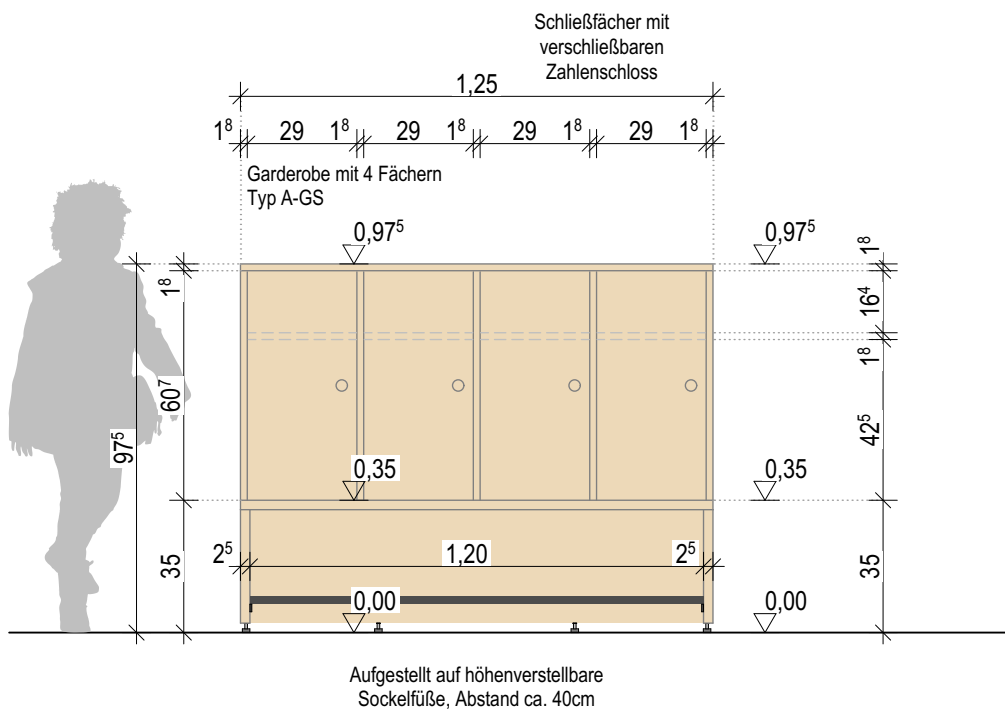


OGTS Grundschule

Typ B-GS

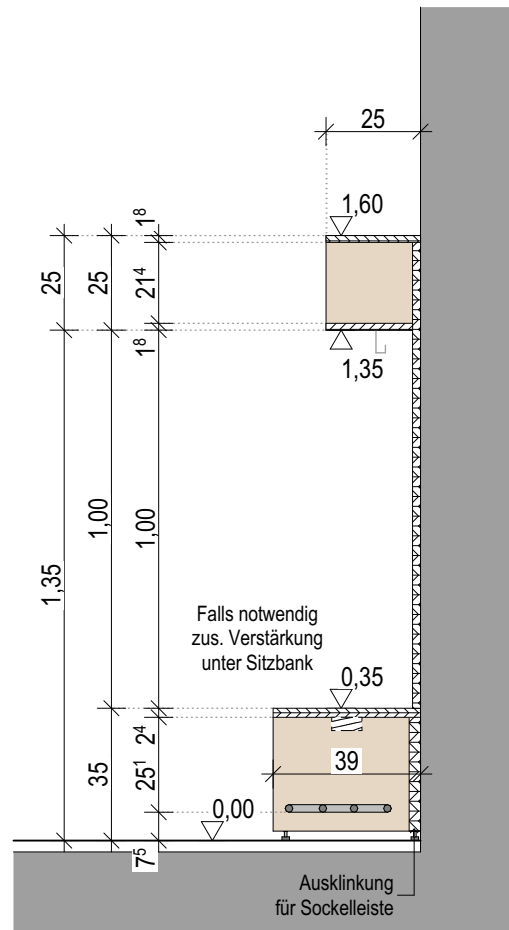
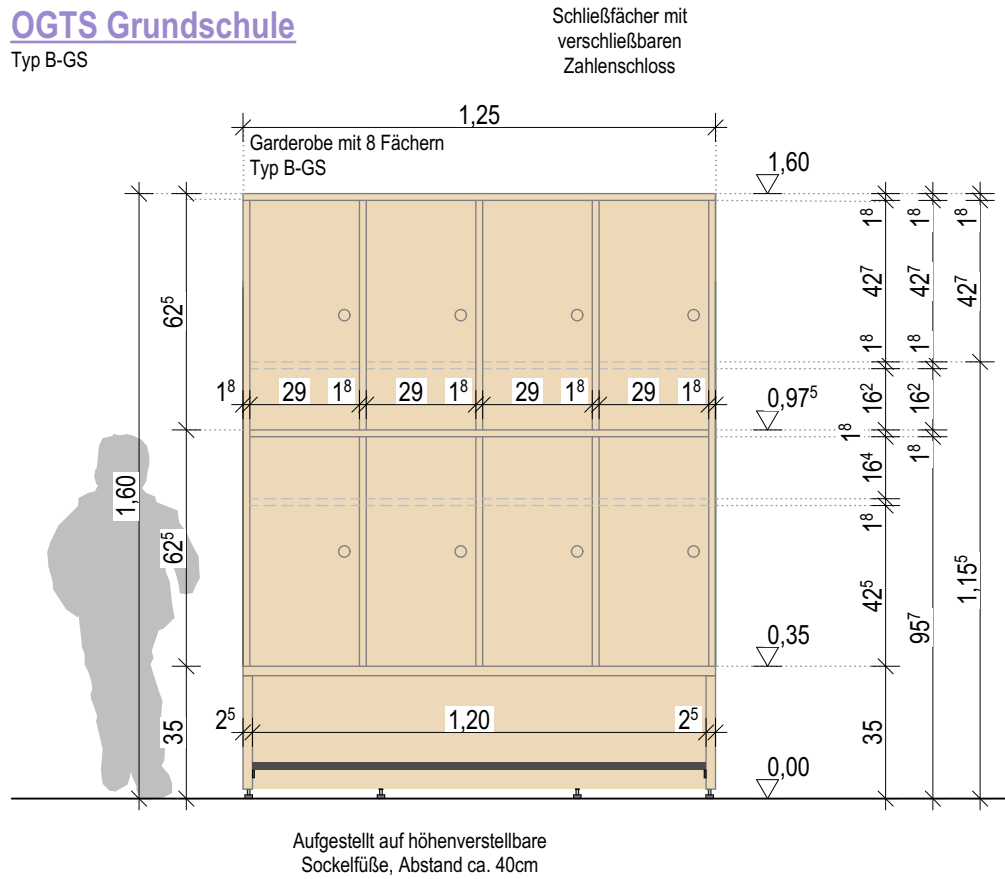


Grundschule

Typ A-GS


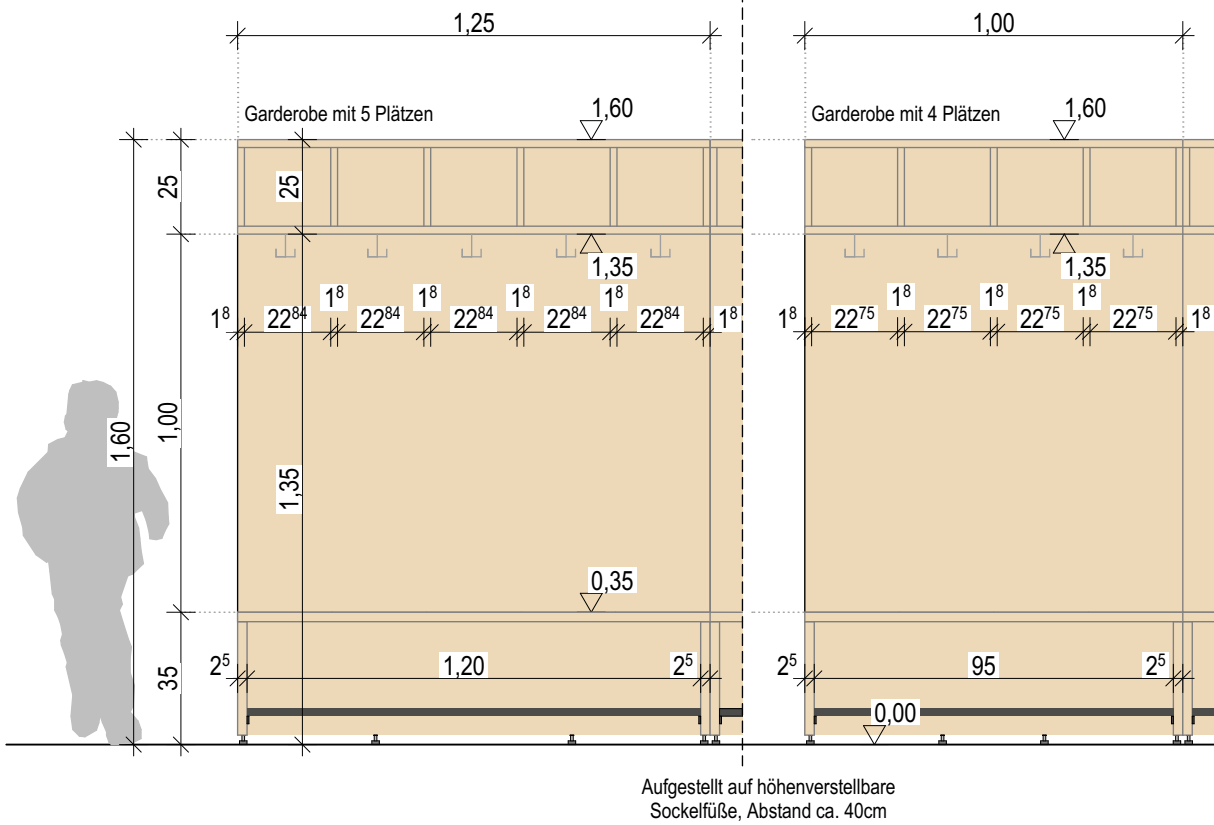


Ecksituation Grundschule

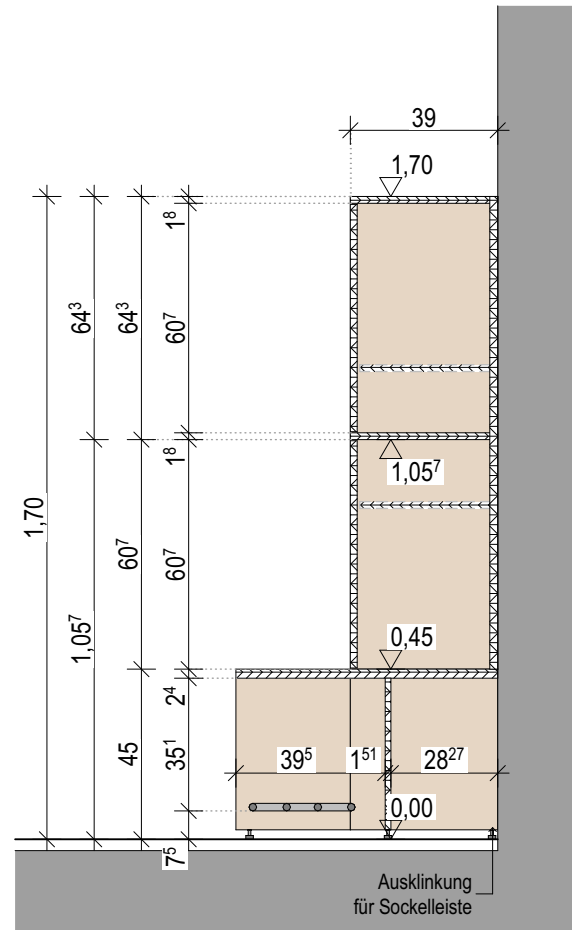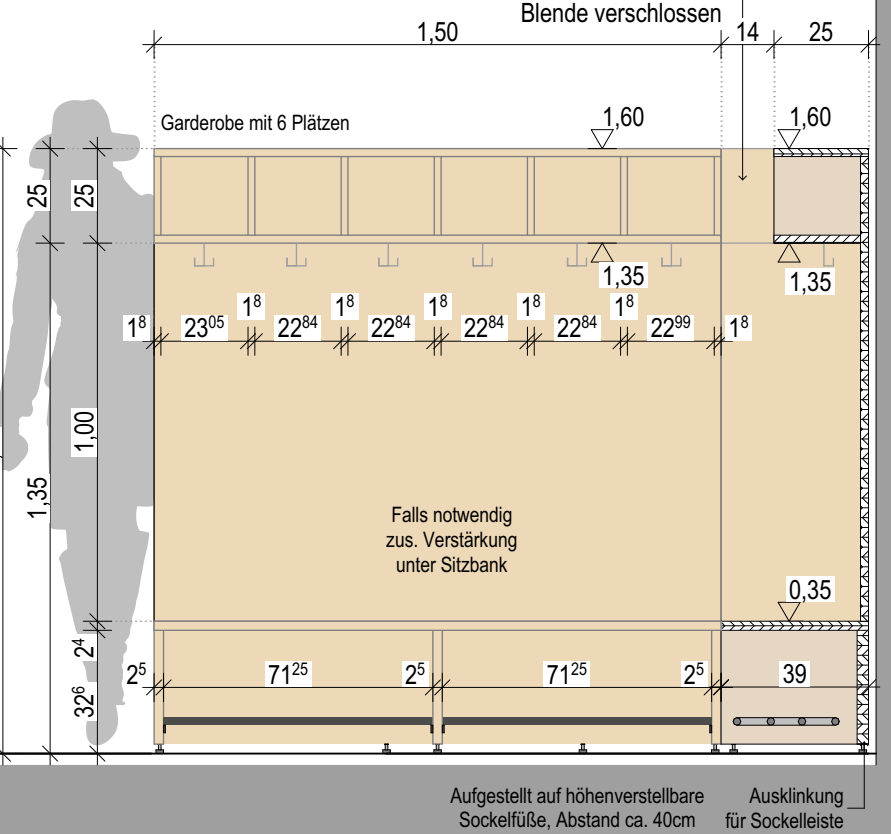



OGTS Mittelschule

Typ A-MS

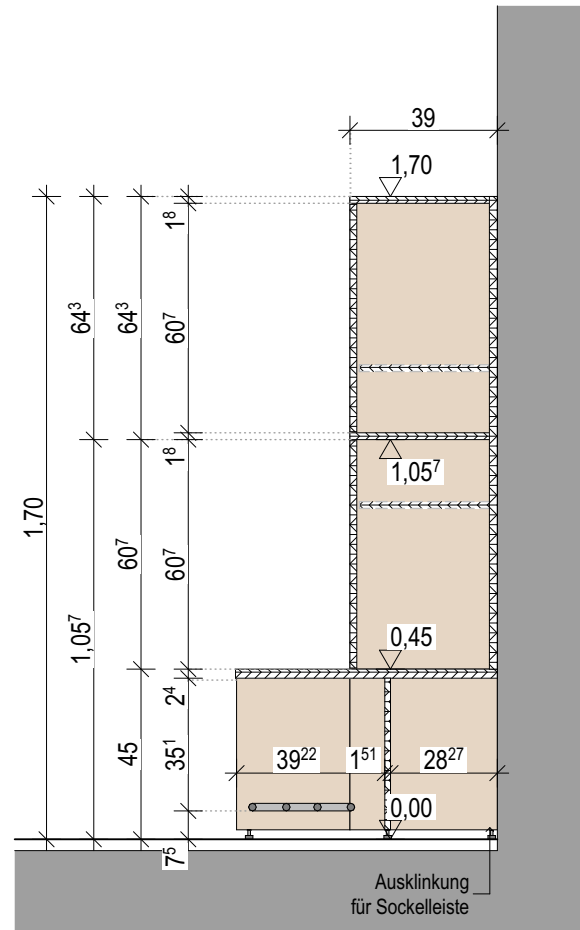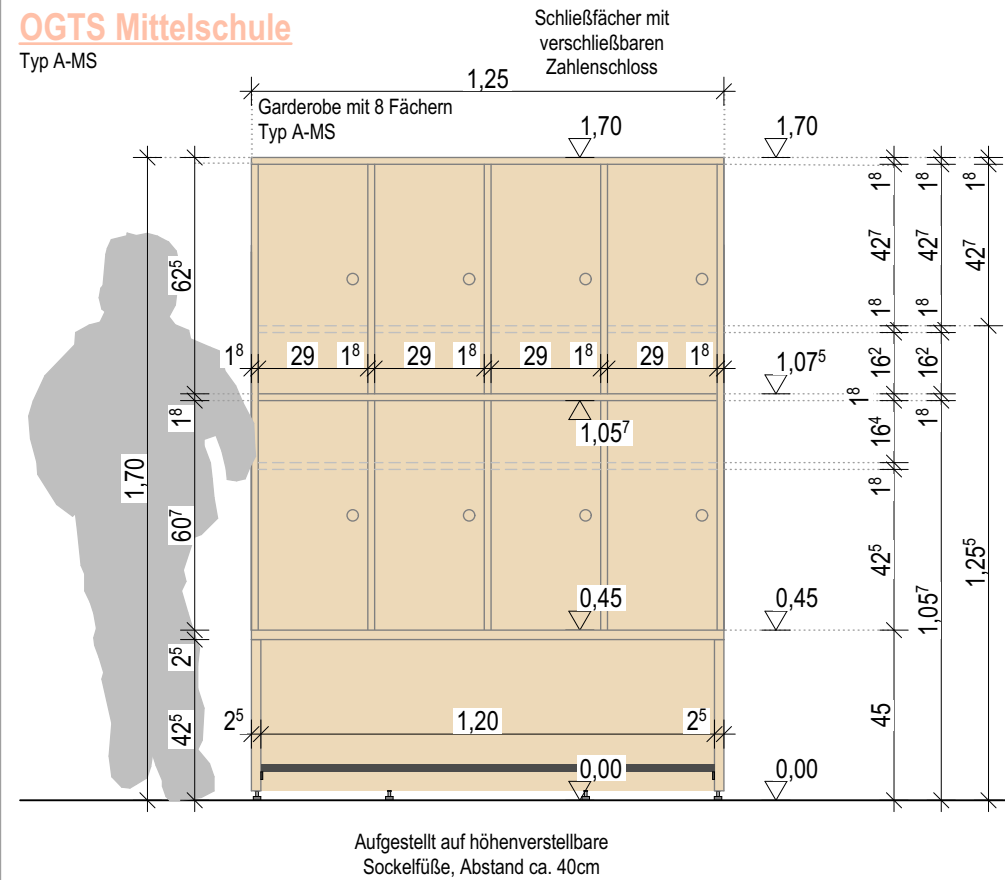


OGTS Mittelschule

Typ B-MS

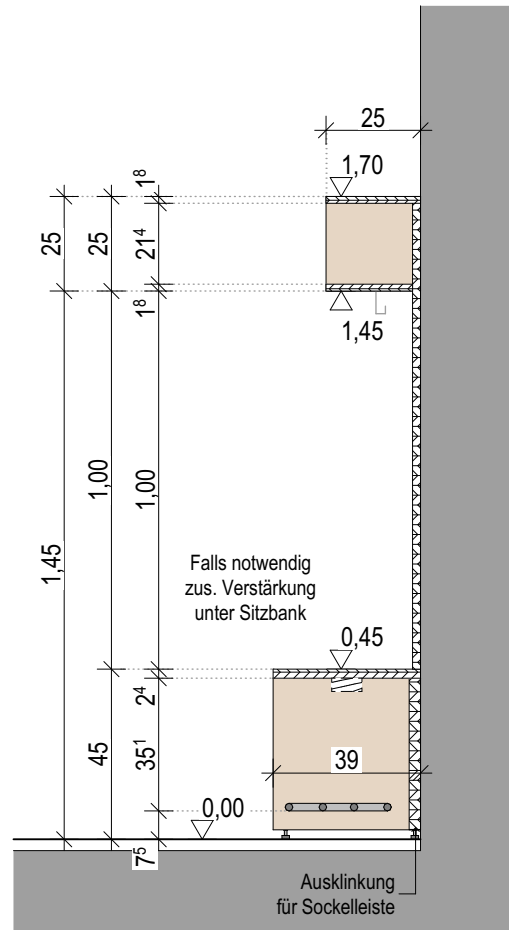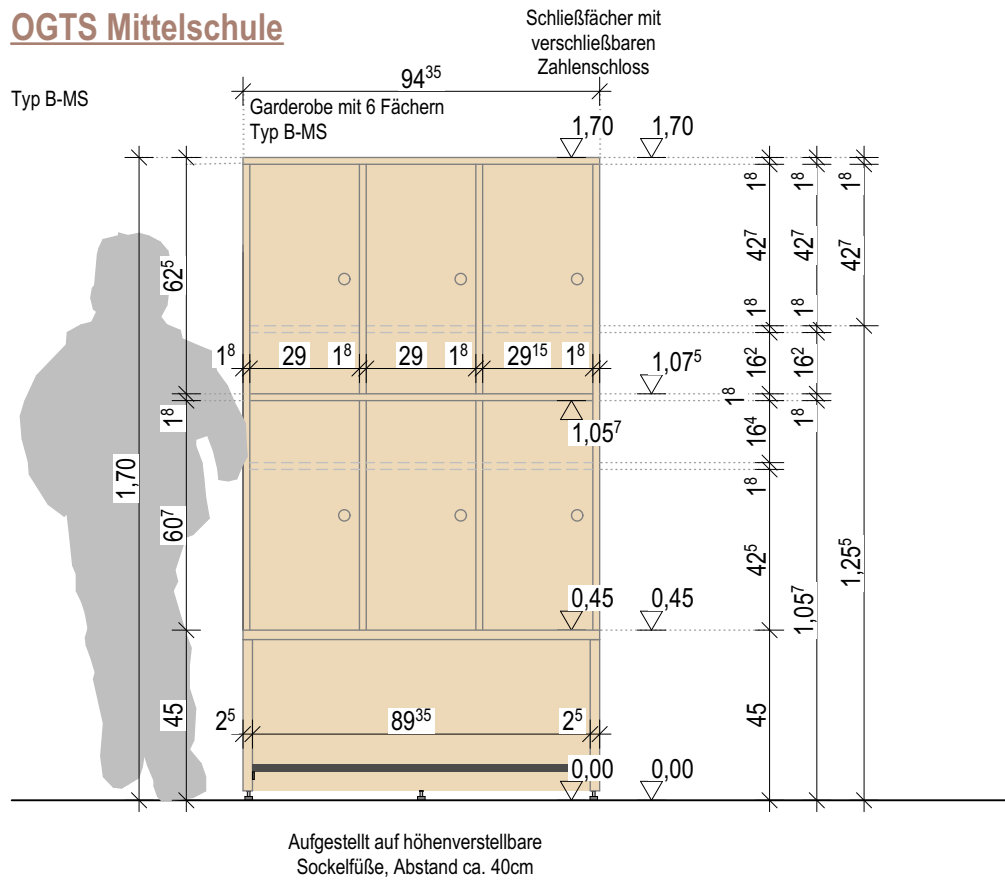

Mittelschule

Typ A-MS

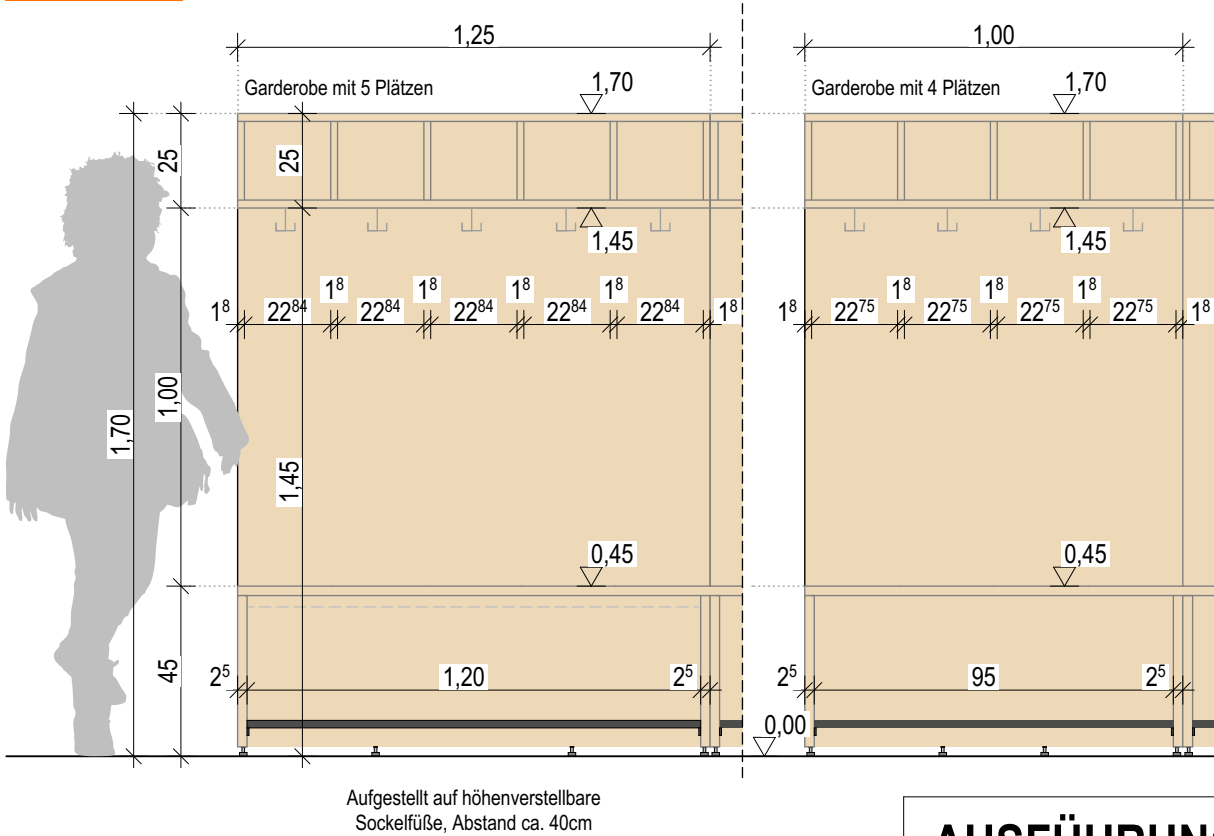

AUSFÜHRUNGSPLAN

18050

Bauvorhaben
Teilabbruch, Umbau, Sanierung und Erweiterung der Grund- und Mittelschule Grassau

Planinhalt
Garderoben Schema BAIL

Plannummer und Index
SGR_L5_DET_B220_

Bauherr Markt Grassau Marktstraße 1 Grassau	Entwurfsverfasser
Maßstab 1:20	Planersteller SO
	Datum 04.08.2026

Spinde mit Zahlenschlösser vorsehen

Sitzbank 24 mm Multiplex Birke
schwer entflammbar

Rückplatte 18 mm Multiplex Birke
schwer entflammbar

Regalfächer 18 mm Multiplex Birke
schwer entflammbar