
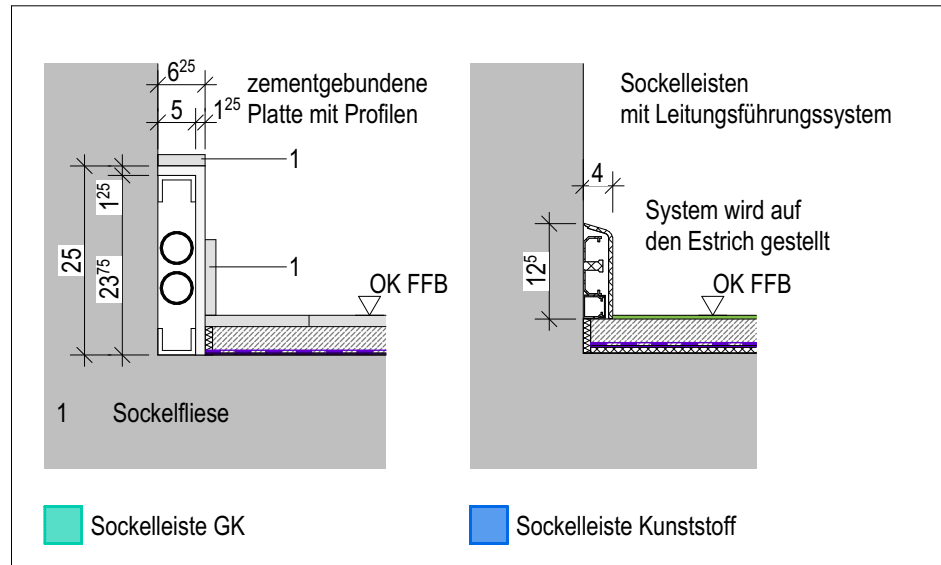


Grundriss EG
BT 1-2
M 1 : 50

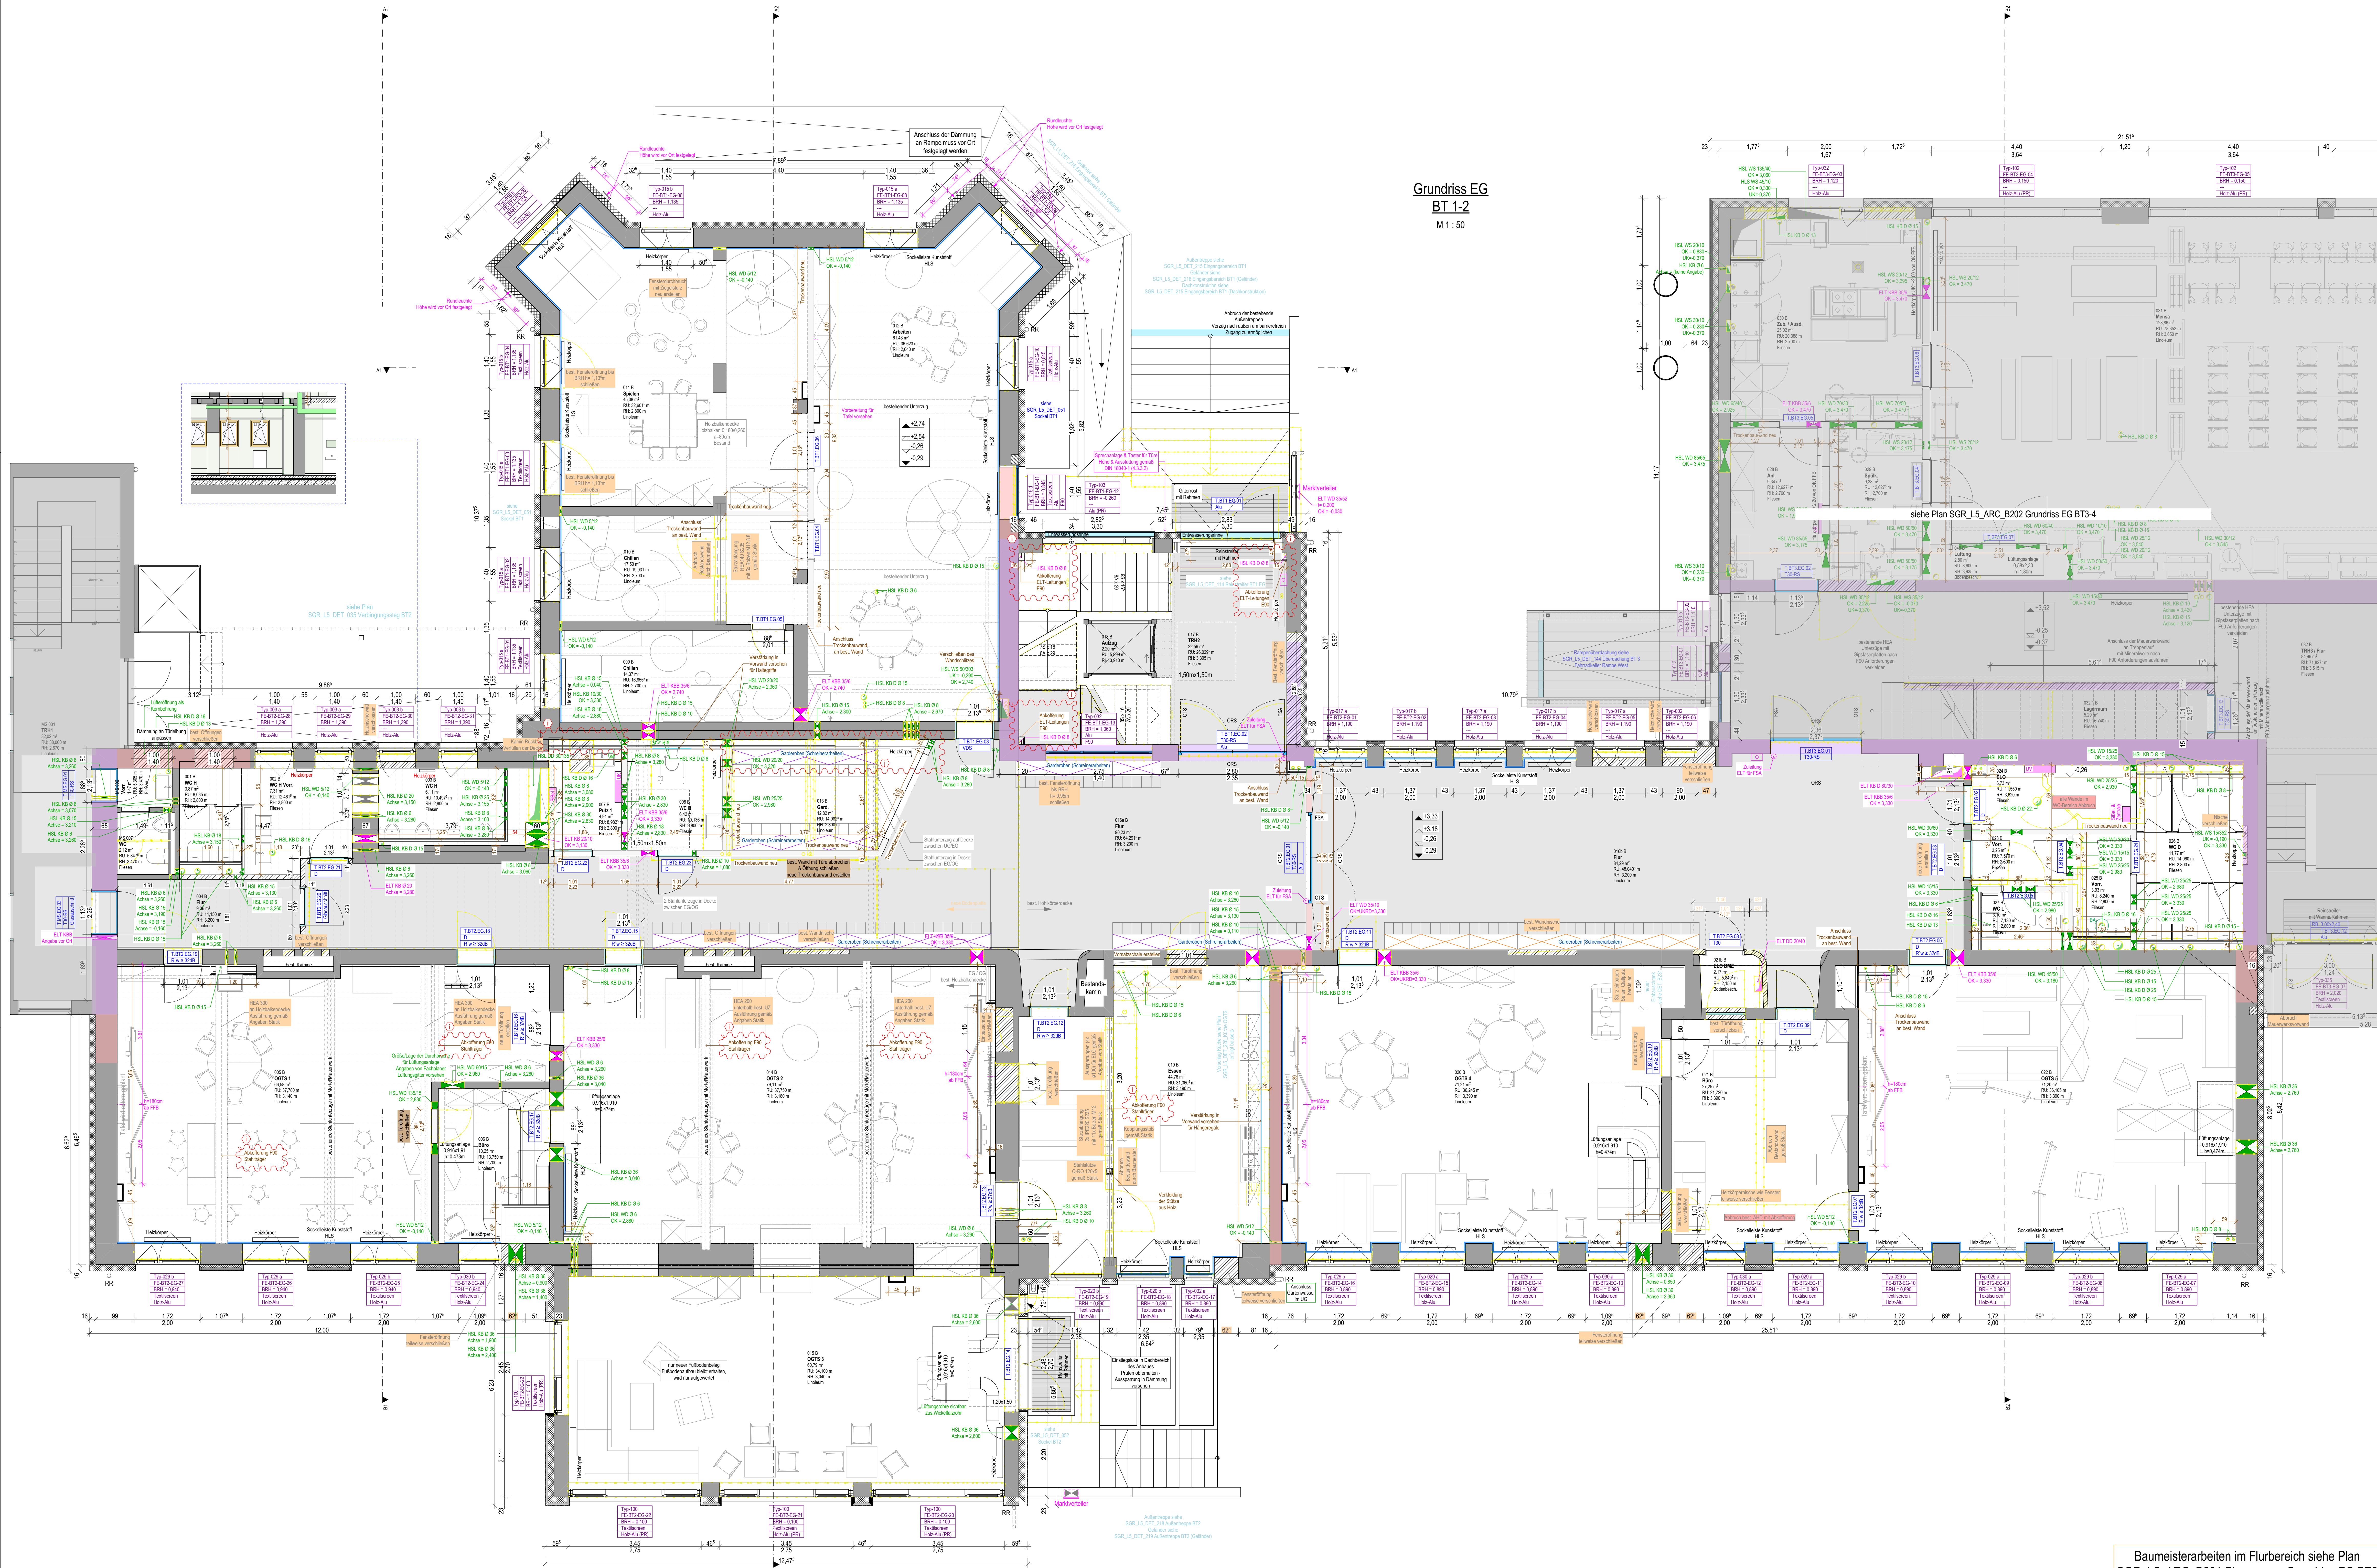

ZÜCHERLEISTUNGS- UND HINWEISE									
OK	Okantark	BP	Bodenplatte	DA	Dachstuhl	RL	Rollten		
UK	Unkantark	RR	Reignar	DF	Dachferster	RS	Rafftore		
VR	Vorwand	AW	Außenwand	AG	Abgangshalle	GW	Gussanker		
FB	Fertigfließen	RP	Renngründung	FF	Feuerfächer	(M)	Mauer Rafftore		
RB	Rafftfließen	DE	Dehlfuge	FM	Feuermauer	E	Eisblei		
FD	Fertigputz	AF	Fertigabhang	GO	Gipsputz	GL	Gussblei		
RD	Rohdecke	DFB	Dehlfertigband	RWA	Rauch Wärmehänge	E-RB	Eisblei Rafftore		
BRH	Brennholz	ZS	Zementstrich	NA	Nachbauung - Ausstieg	H	Hitzung		
U	Unterzug	NU	Nachbauung	GS	Gipsstrich	S	Schweiß		
Ü	Übersetzung	KST	Kunststein	GA	Glasschweißstrich	T	Tafel		
STB	Stabfließen	F	Flecken	LO	Leinwand	HZ	Handzuchtfließen		
SB	Schiffbau	NU	Nachbauung	GK	Gipskanten	HZN	Handzuchtfließen		
RA	Ringer	L	Linden	MA	Mauerflächenglässe				
▽	OK Fertigfließen				Beton unterdruck				BO Bodenunterdruck
△	UK Fertigputz				Stahlbeton nach Statik				WD Wandwärmehänge
▽	OK Rohdecke				Wu-Beton				DD Deckenunterdruck
▲	OK Rohdecke				Fertigputz - Elemente				WS Wandstrich
▲	OK Fertigfließen				Fertigputz - Bauteile				FS Fundamentstrich
▲	Rohdecken + Fertigfließen				Wandwärmehänge				BS Bodenstrich
▲	Außenflächenglässe				Trockenbau-Wand				BA Bodenwärmehänge
					PO-B-Rohwand	RE 90 (m)			WA Wandwärmehänge
					PO-B-Rohwandstraster	RE 90 (m) [ver]			KKB Kantenbrennholz
101	Raumnummer				FK Feuerkanten	RE 90 (m)			KD Kantenbrennholz
	Wohnraumbezeichnung				FK Feuerkanten	RE 90 (m)			

± 0,00 = OK FFB EG = 538,53 m üNN

Sämtliche Maße sind vom Auftragnehmer eigenverantwortlich zu prüfen! Unstimmigkeiten sind der Bauleitung und dem Planer sofort zu melden und mit diesem abzuklären! Pläne sind zur Maßentnahme nur bedingt geeignet! Sämtliche Höhenmaße für Türen und Fenster beziehen sich auf OK - Rohboden.
Alle Innentürenmaße beziehen sich auf FFB des jeweiligen Bauteiles.

Alle gesonderten Detail-, Schlitz-, Aussparungs- und Statikpläne sind Bestandteil des Werkplanes.

AUSSPARUNGSPLÄNE SIND DURCH ELT- UND HLS-FACHFIRMEN ZU ERSTELLEN UND BEI DER AUSFÜHRUNG ZU BEACHTEN!

Index	Datum	geo.	Änderungen
a	20.03.25		SO Anpassungen im Flurbereich und WC Herren; Ergänzungen von Bestand; Kennzeichnungen für Baumeister
f	27.05.25		SO 101 WB H, Trockenbauwand und Türröhre ergänzt; Lüftungsverlauf angepasst; Unterzüge ergänzt; Treppenhaus nach Aufmaß vor Ort angepasst (nach Richtig Weisen verschoben)
g	24.11.25		SO 1.BT.2 EG.06 Aufschalungsrichtung geändert; 0189 Essen Vormauernung ergänzt
h	11.11.25		S0 Außenbeleuchtung Nordseite ergänzt;
i	23.01.26		SO 078 PUTZ Voranstrichzeit verlängert; Stahlgitter an Decke Brandschutzschutzhülle; Akkordförmig ELT in TRH ergänzt; Türumrande alt;
j	06.07.26		SO 078 Voranstrichzeit verlängert;

AUSFÜHRUNGSPLAN

18050

Bauvorhaben
Teilabbruch, Umbau, Sanierung und Erweiterung der Grund- und Mittelschule Grassau
 Birkenweg 12, Grassau
 Fl.Nr.:74 Gemarkung Grassau

Planinhalt

Grundriss EG BT1-2

± 0,00 = OK FFB EG = 538,53 m üNN

M 1:50, 1:10, 1:100

Projektübersicht



Entwurfsverfasser

Auftraggeber
Markt Grassau
Marktstraße 1
Grassau

Baumeisterarbeiten im Flurbereich siehe Plan SGR_L5_ARC_B201 Planauszug Grundriss EG BT2		Plannummer und Index	SGR_L5_ARC_B201j Grundriss EG BT1-2	
Plansteller SA	Datum 06.02.2026	Pfad 18090 Schule Grasso neu		