
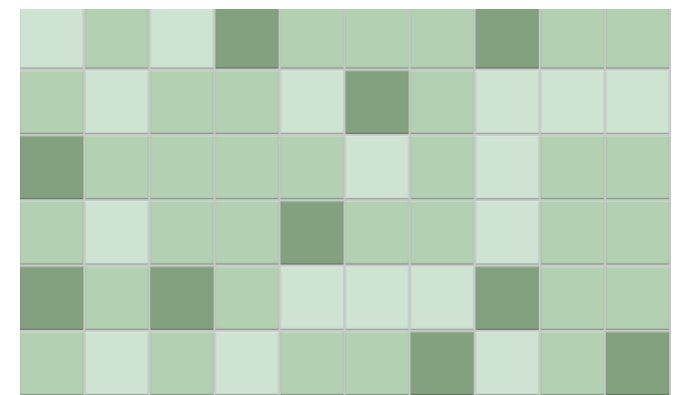
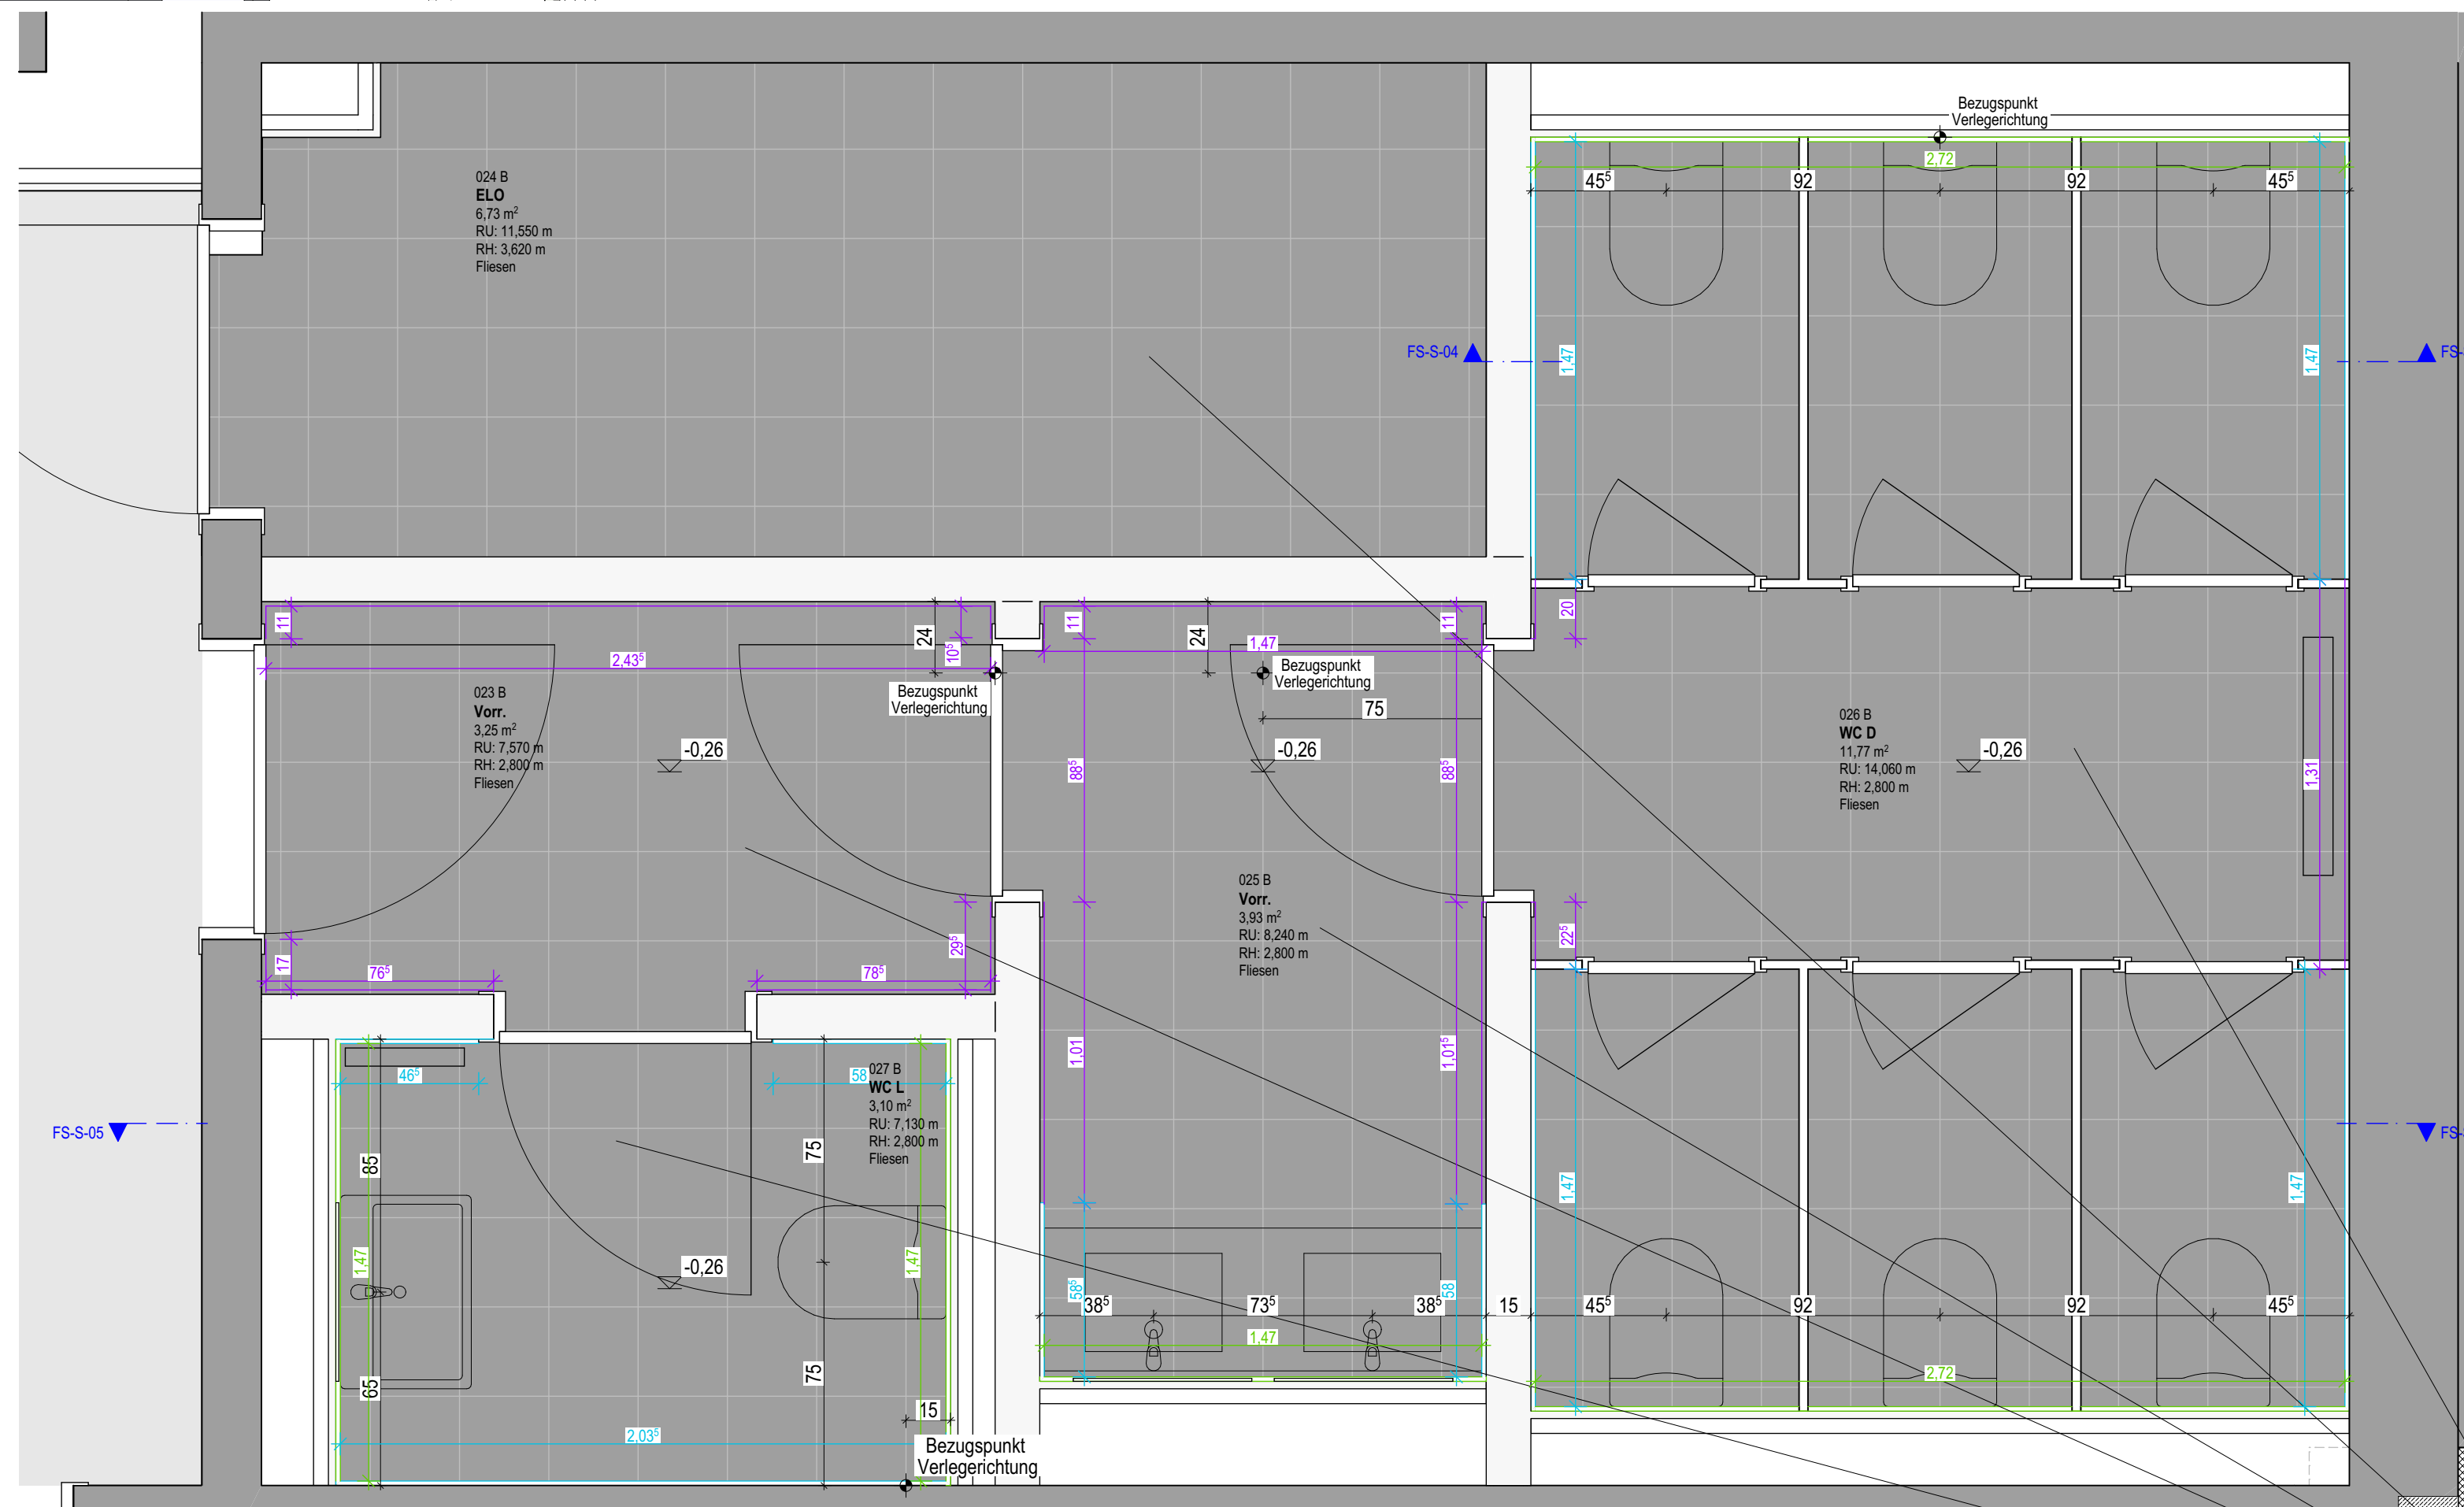
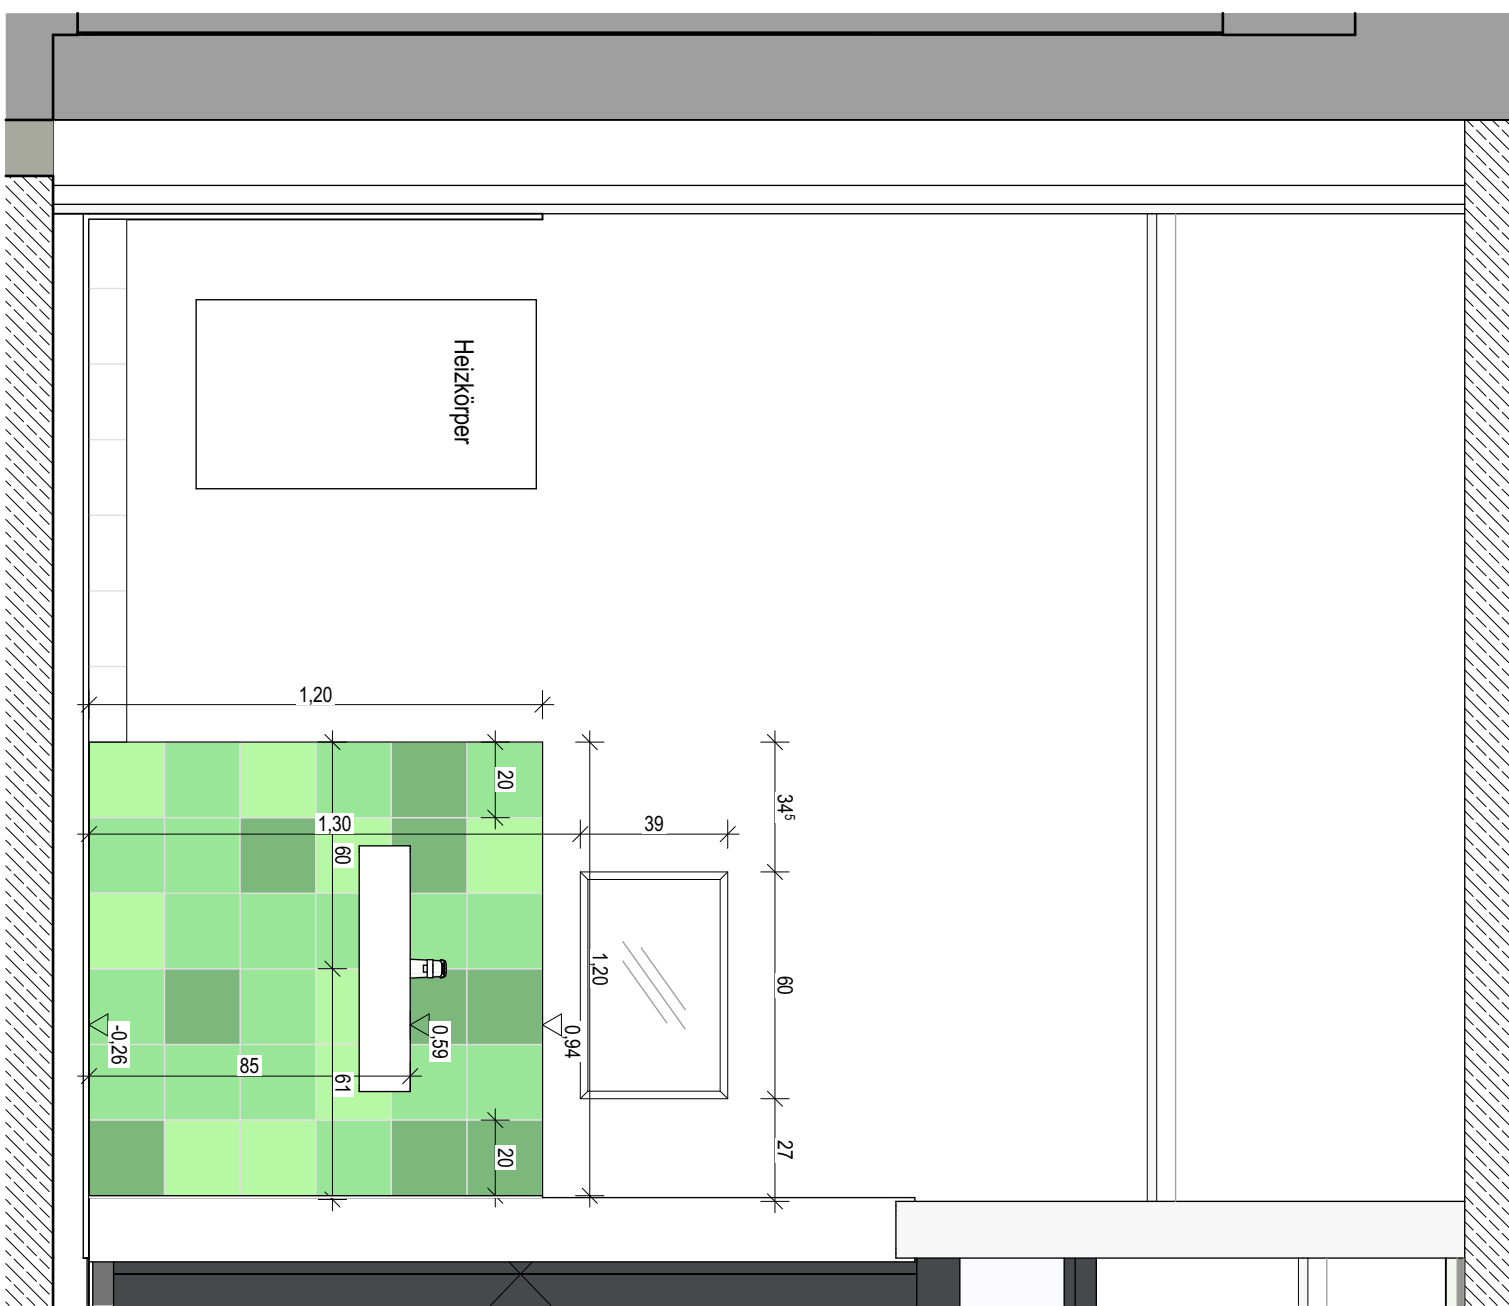
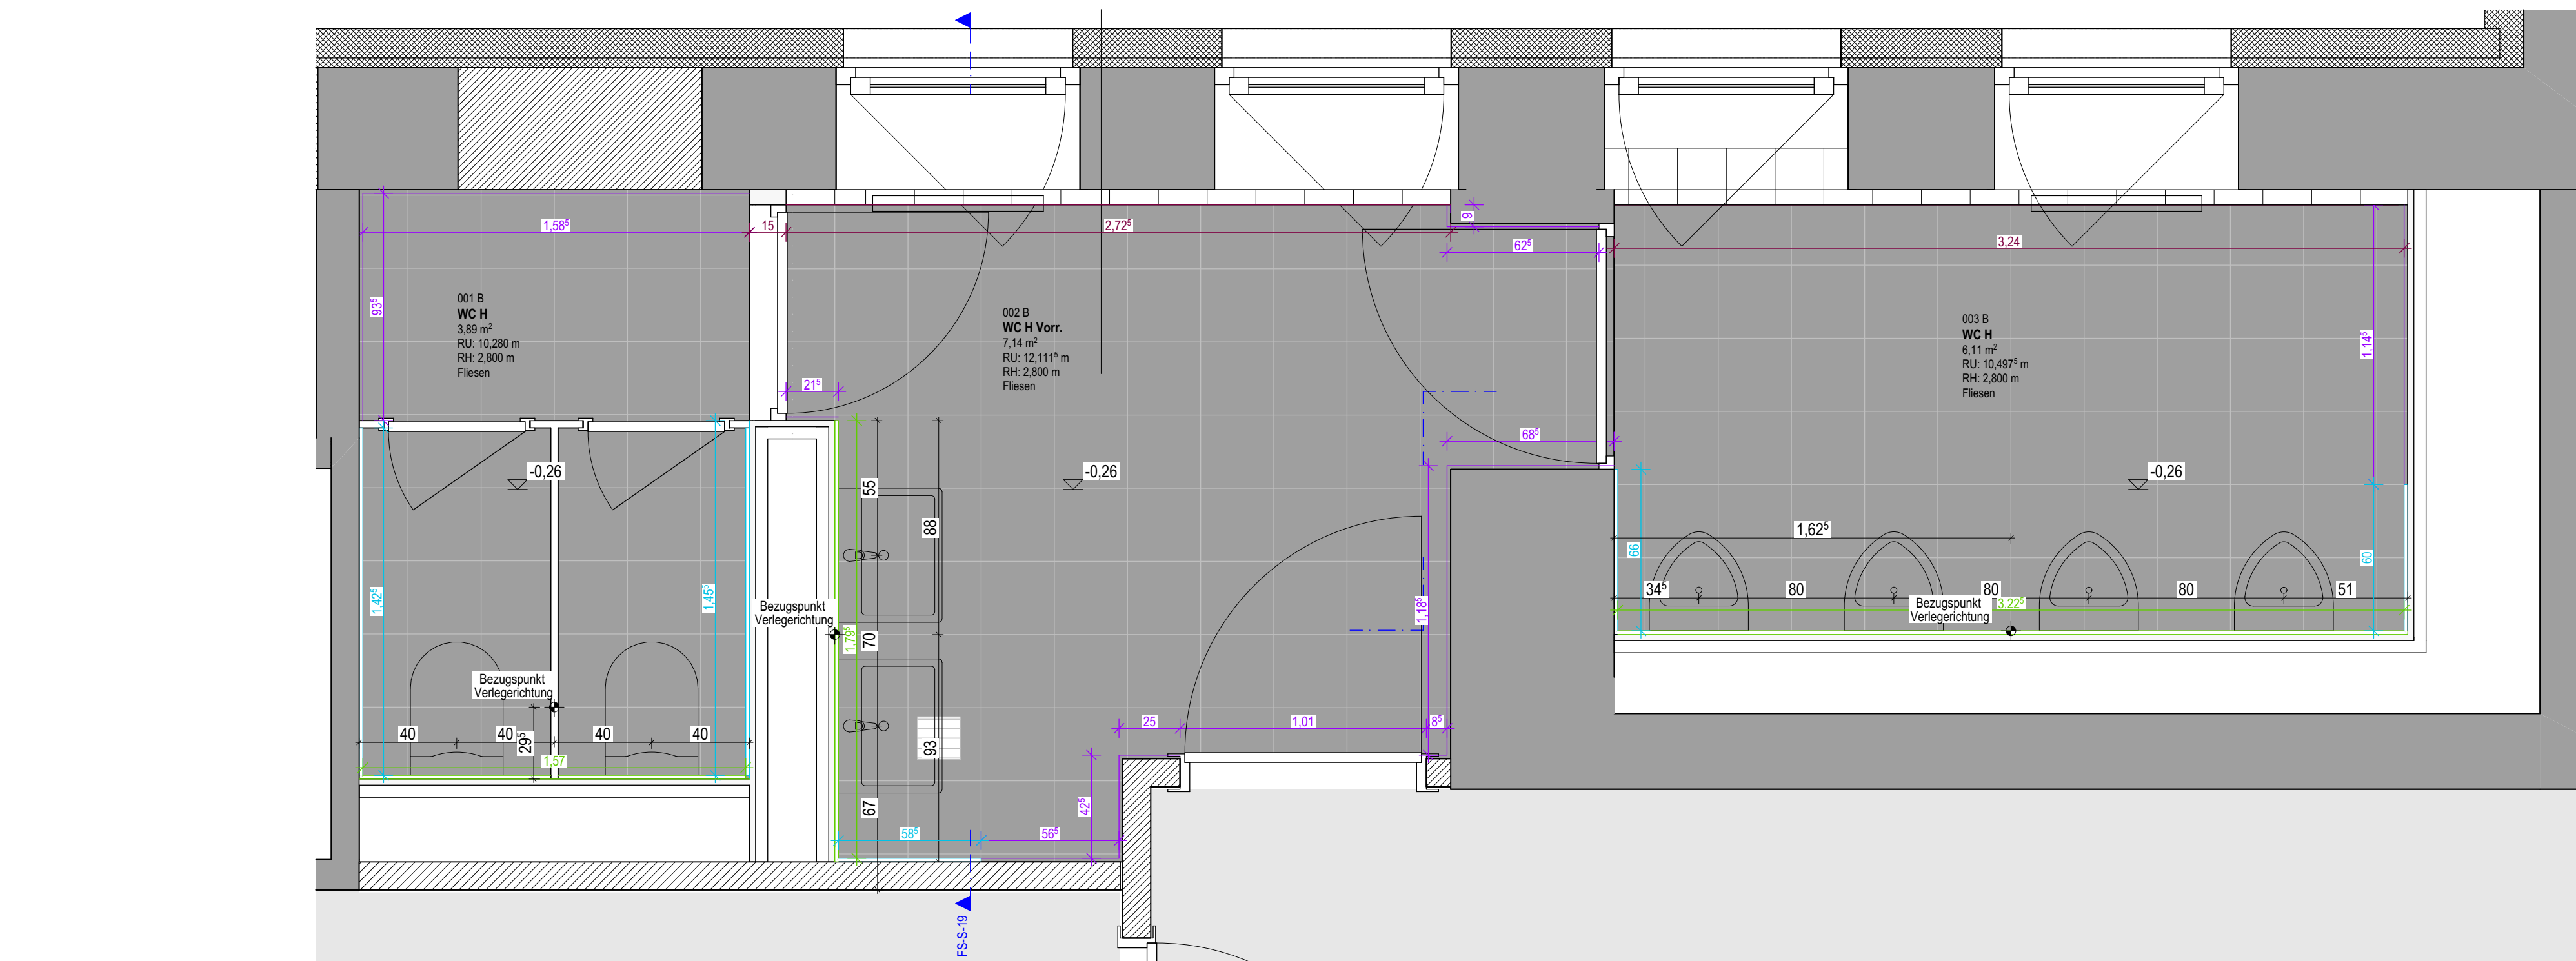


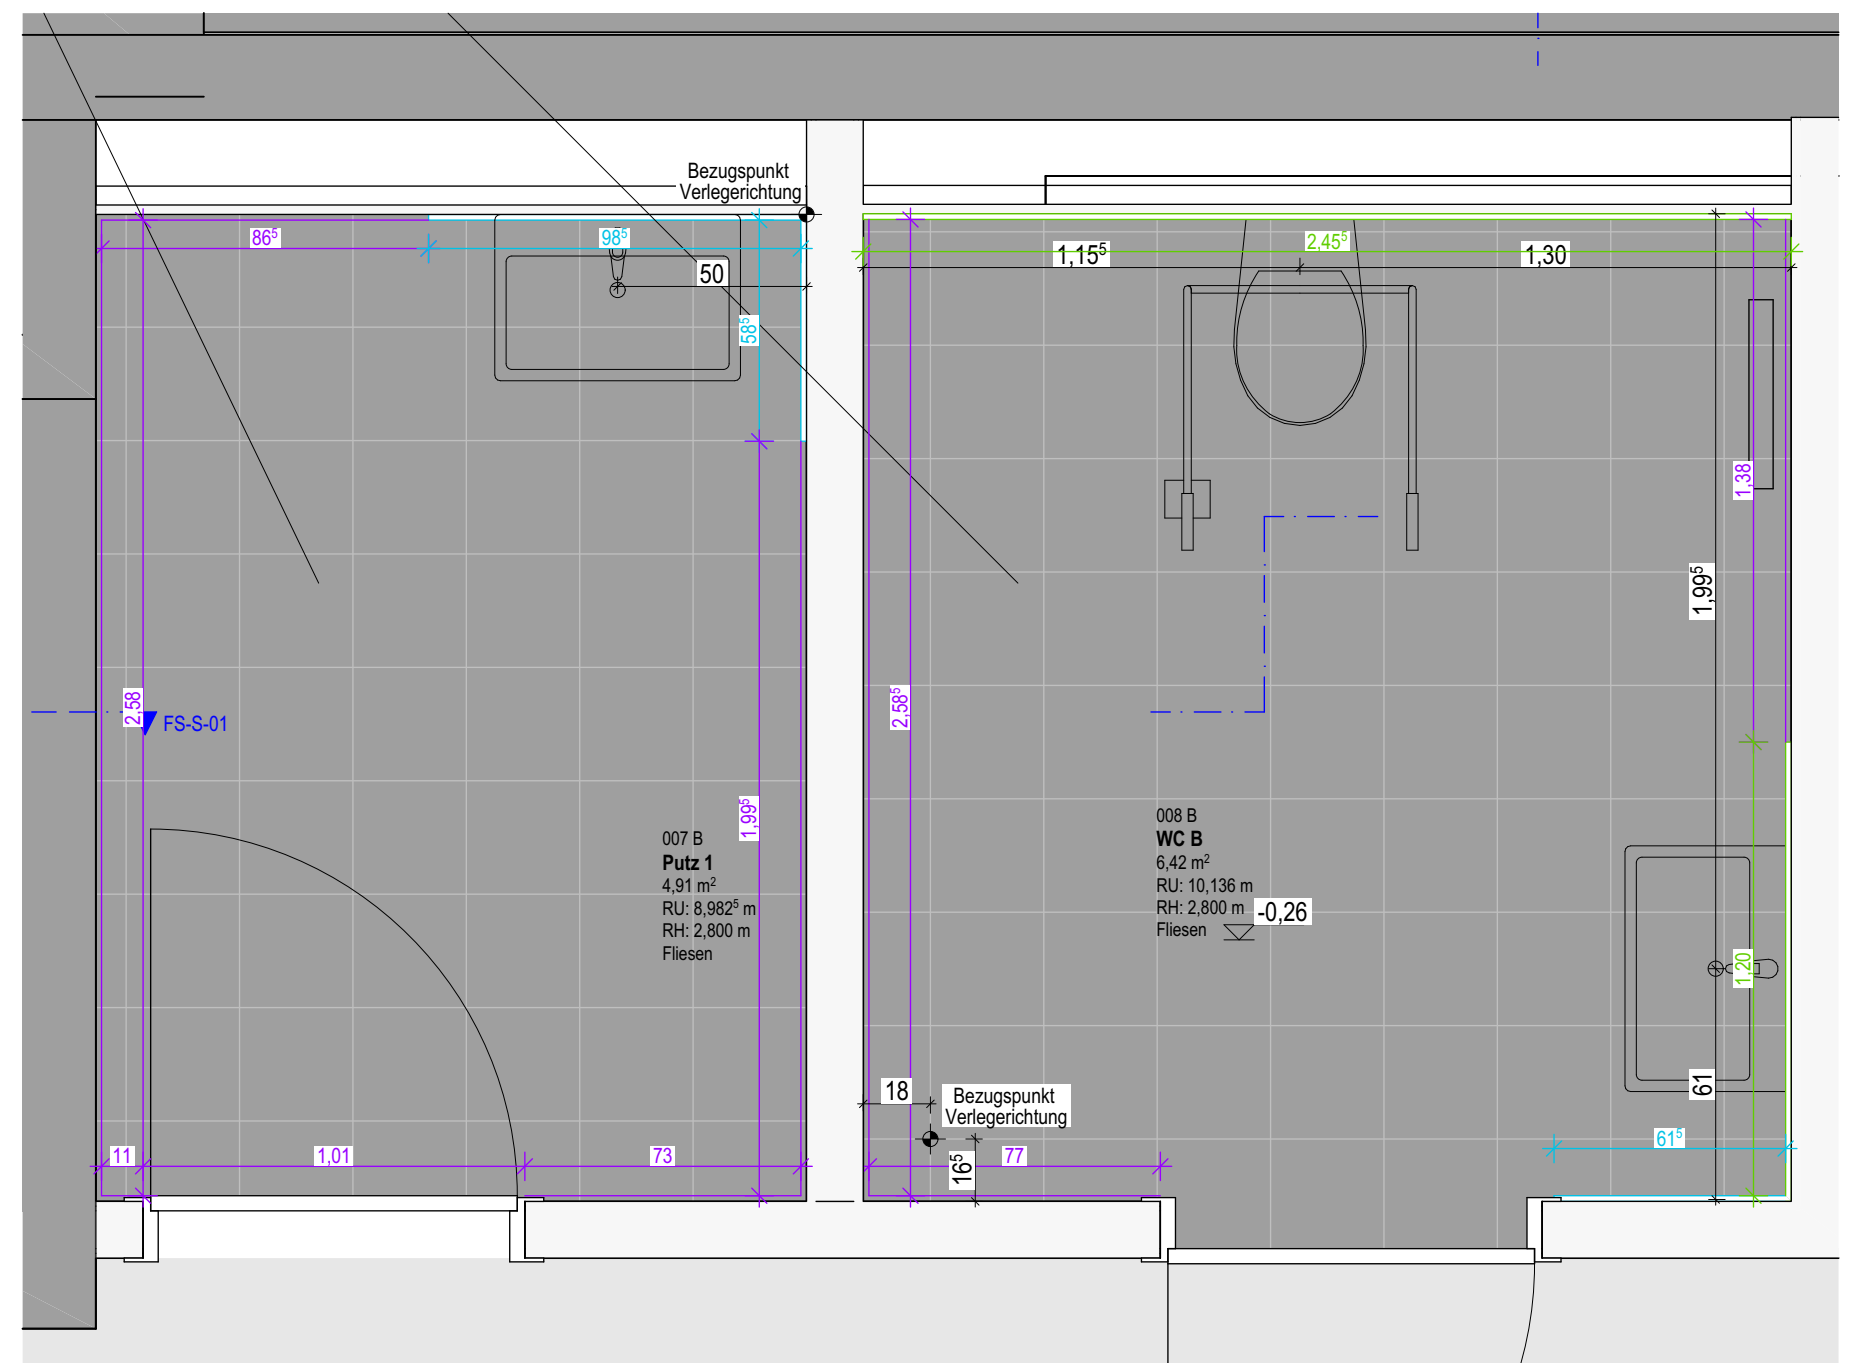

|     |                |     |                       |     |                    |         |                  |         |
|-----|----------------|-----|-----------------------|-----|--------------------|---------|------------------|---------|

|                             |   |   |  |  |
|-----------------------------|---|---|--|--|
| OK Fertigfliesen            | <b>Legende Fliesenlegel BA II</b>   |   |  |  |
| OK Fertigecke               |  Wandfliesen 20x20<br>Fliesenfarbe: aktivweiss<br>Fugenfarbe: weiß oder hellgrau<br>nach Material und Farbton  |  Bodenfliesen 30x30<br>Fliesenfarbe: Basalt<br>Fugenfarbe: grau<br>nach Material und Farbton |  |  |
| OK Rohdecke                 |  Wandfliesen 20x20<br>Fliesenfarbe: siehe Verlegebestellung<br>weiß oder hellgrau<br>nach Material und Farbton |  Bodenfliesen 30x30<br>Fliesenfarbe: Basalt<br>Fugenfarbe: grau<br>nach Material und Farbton |  |  |
| OK Rohdecke                 |   |   |  |  |
| Rahndosen = Fertigflutböden |   |   |  |  |
| Rahndecke = Fertigecke      |   |   |  |  |
| Änderungsphasen, Index      |  Sockelleiste 10x20<br>Fliesenfarbe: aktivweiss<br>Fugenfarbe: weiß oder hellgrau<br>nach Material und Farbton |   |  |  |

|          |                   |
|----------|-------------------|
| 101      | Raumnummer        |
| Wohnen   | Raumbezeichnung   |
| 10,05 m² | Fläche des Raumes |

Sämtliche Maße sind vom Auftragnehmer eigenverantwortlich zu prüfen! Unstimmigkeiten sind der Bauleitung und dem Planer sofort zu melden und mit diesem abzuklären! Pläne sind zur Maßentnahme nur bedingt geeignet! Sämtliche Höhenmaße für Türen und Fenster beziehen sich auf OK - Rohboden.  
**Alle Innentürenmaße beziehen sich auf FFB des jeweiligen Bauteiles.**  
 Alle gesonderten Detail-, Schlitz-, Aussparungs- und Statikpläne sind Bestandteil des Werkplanes.

## 18050

**Bauvorhaben**  
**Teilabbruch, Umbau, Sanierung und Erweiterung der Grund- und Mittelschule Grassau**  
 Birkenweg 12, Grassau  
 Fl.Nr.:74 Gemarkung Grassau

|                       |        |
|-----------------------|--------|
| Planinhalt            |        |
| Fliesenspiegel BT2 EG | M 1:20 |

$\pm 0,00 = \text{OK FFB EG} = 538,53 \text{ m üNN}$



|                   |                                                           |
|-------------------|-----------------------------------------------------------|
| Entwurfsverfasser | Auftraggeber<br>Markt Grassau<br>Marktstraße 1<br>Grassau |
|-------------------|-----------------------------------------------------------|

VORABZUG

Plannummer  
und Index

|                     |                     |                                 |
|---------------------|---------------------|---------------------------------|
| Planersteller<br>SO | Datum<br>01.12.2025 | Pfad<br>1809_Schule_Grassau_neu |
|---------------------|---------------------|---------------------------------|