
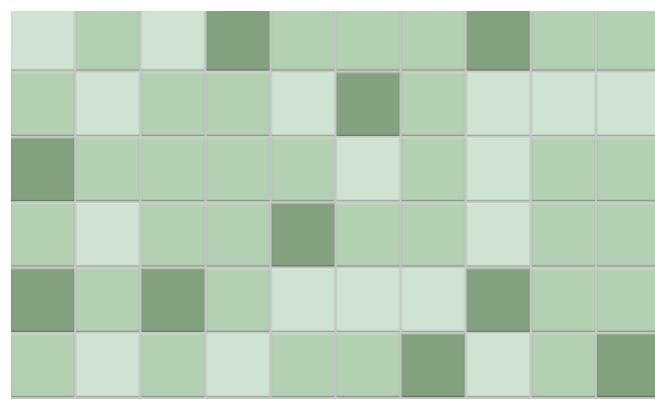
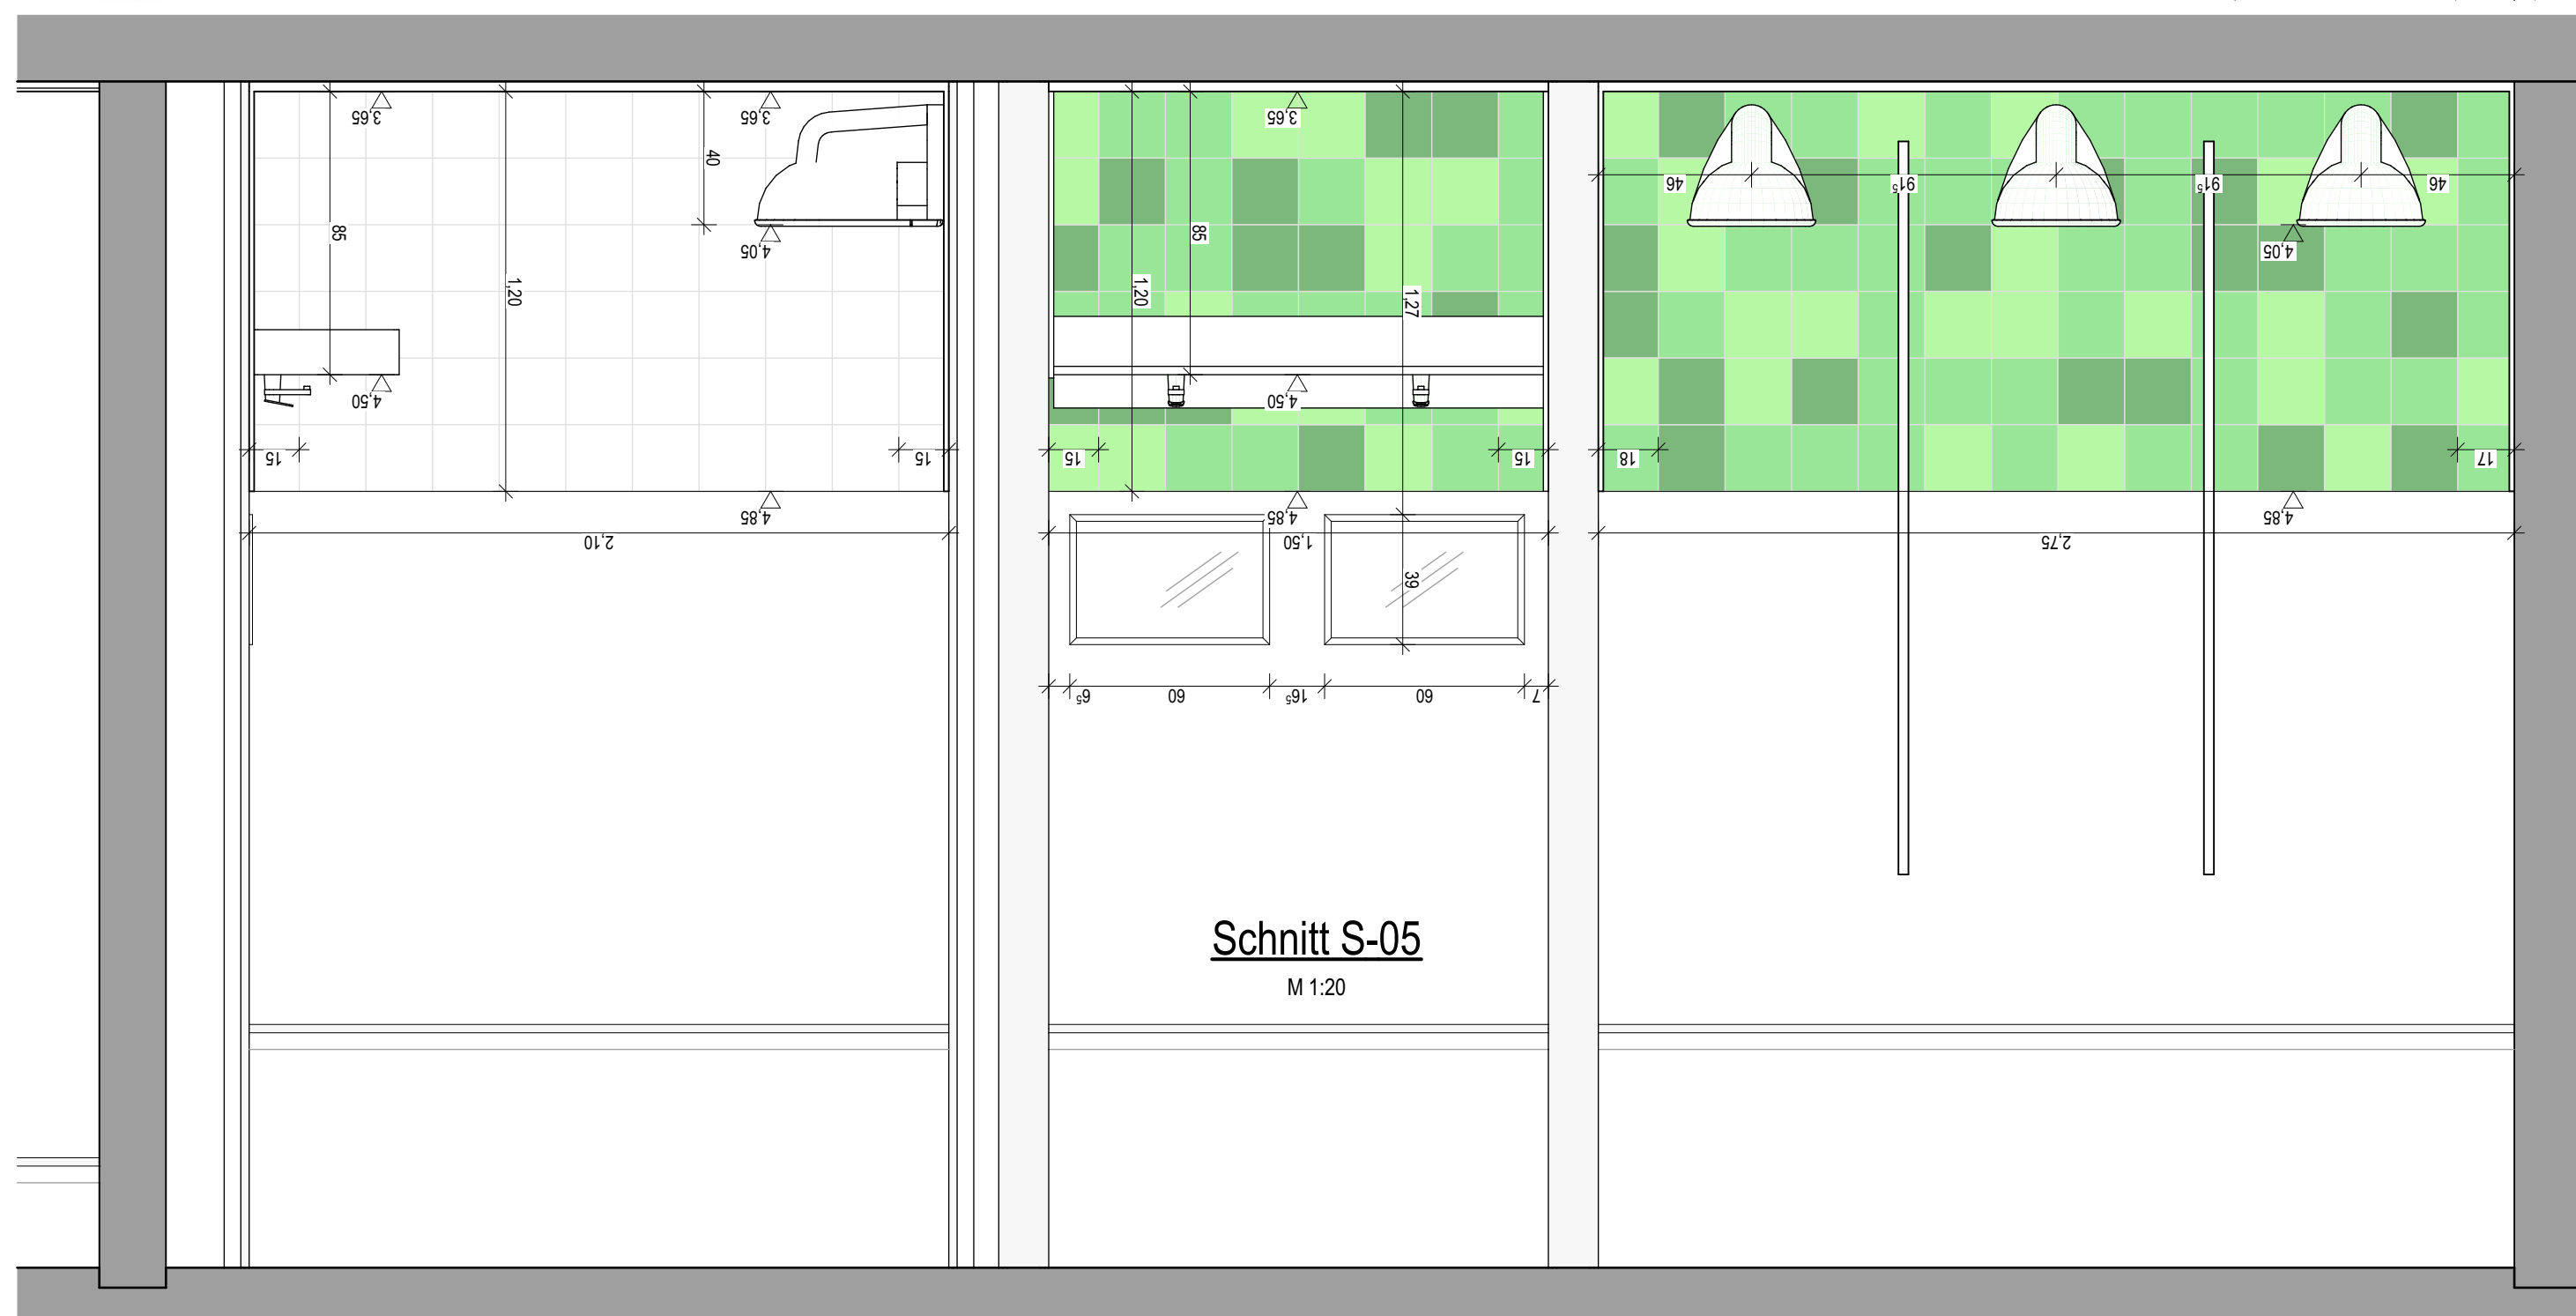
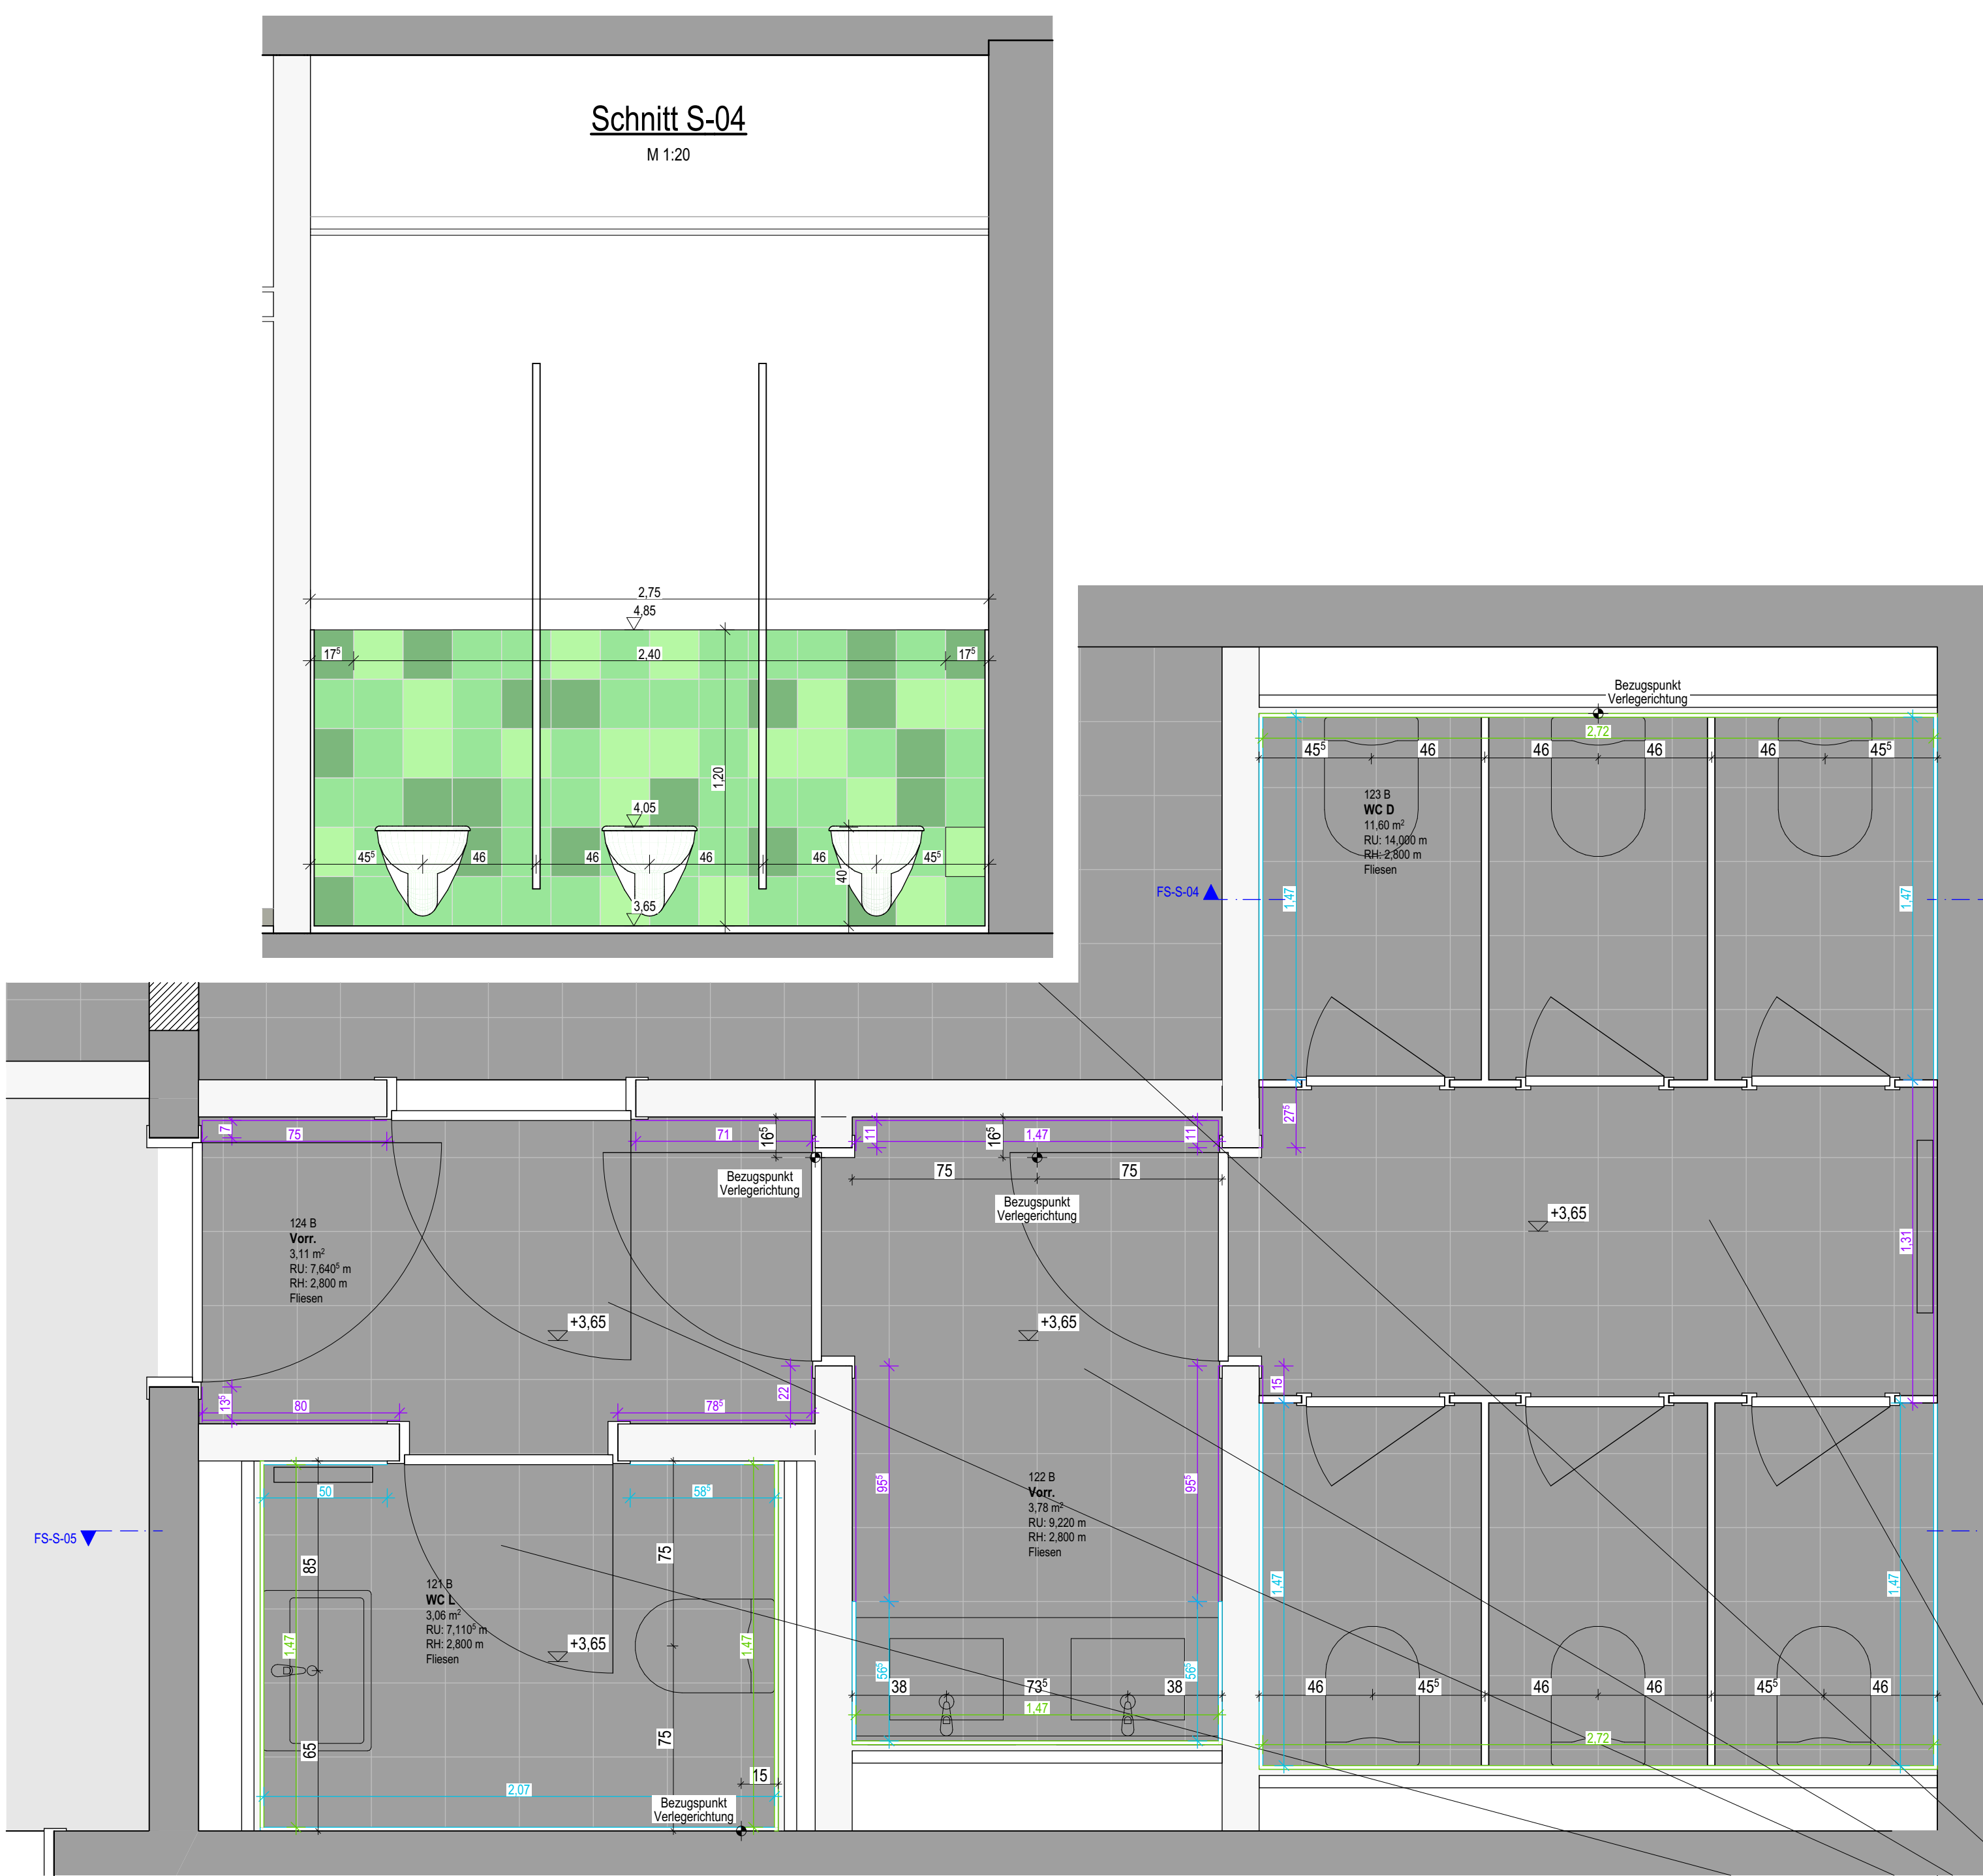


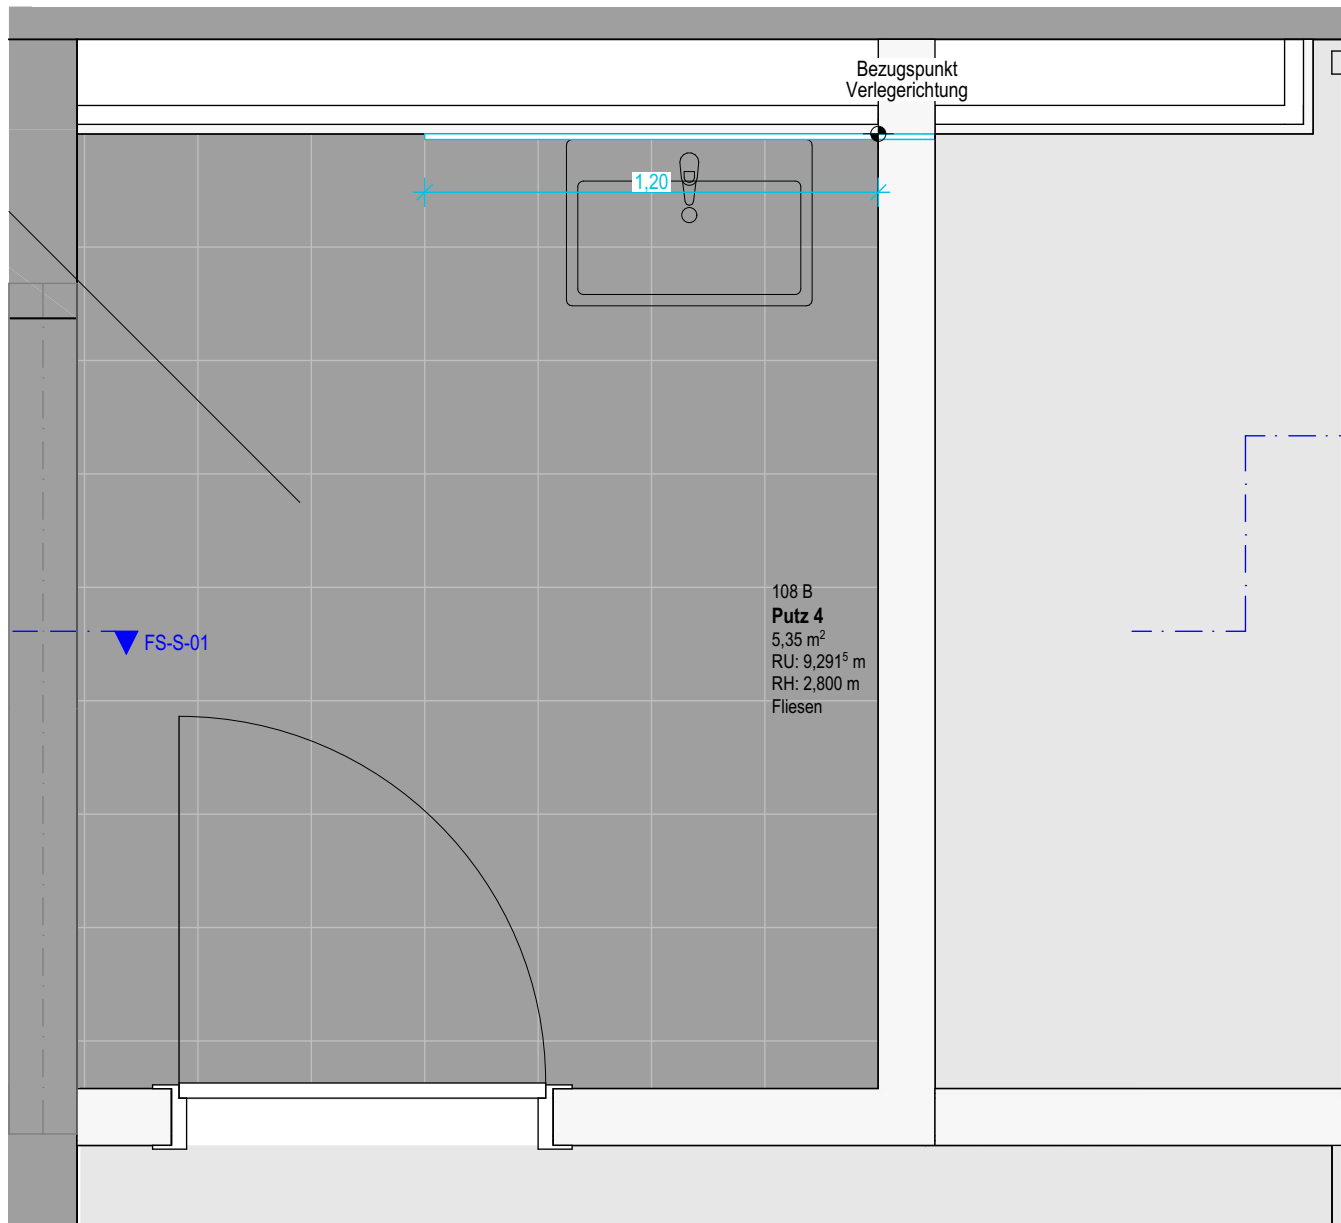

nach Material- und Farbkonzept

- 01.12.2025

± 0,00 = OK FFB EG = 538,53 m üNN

Alle gesonderten Detail-, Schlitz-, Aussparungs- und Statikpläne sind Bestandteil des Werkplanes.

AUSSPARUNGSPLÄNE SIND DURCH ELT- UND HLS-FACHFIRMEN ZU ERSTELLEN UND BEI DER AUSFÜHRUNG ZU BEACHTEN!

[illegible]

18050


Bauvorhaben
Teilabbruch, Umbau, Sanierung und Erweiterung der Grund- und Mittelschule Grassau
 Birkenweg 12, Grassau
 Fl.Nr.:74 Gemarkung Grassau

Planinhalt

M 1:20

$\pm 0,00 = \text{OK FFB EG} = 538,53 \text{ m üNN}$

Projektübersicht

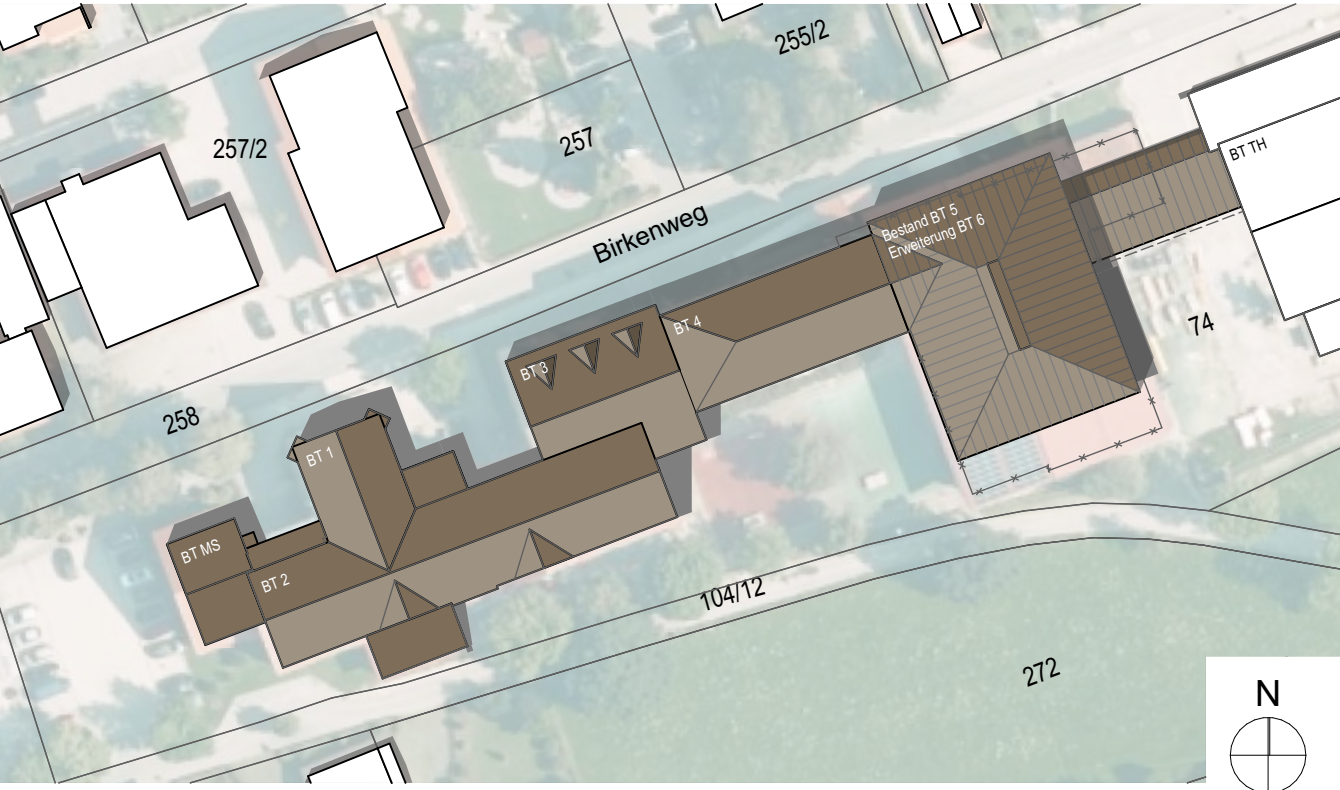

Entwurfsverfasser

Auftraggeber

Markt Grassau
Marktstraße 1
Grassau

Plannummer und Index

SGR_L5_DET_B251 Fliesenspiegel BT2 OG1

Plane
SO

Datum
01.12.2025

Pfad
18050_Schule_Grassau_new

VORABZUG