

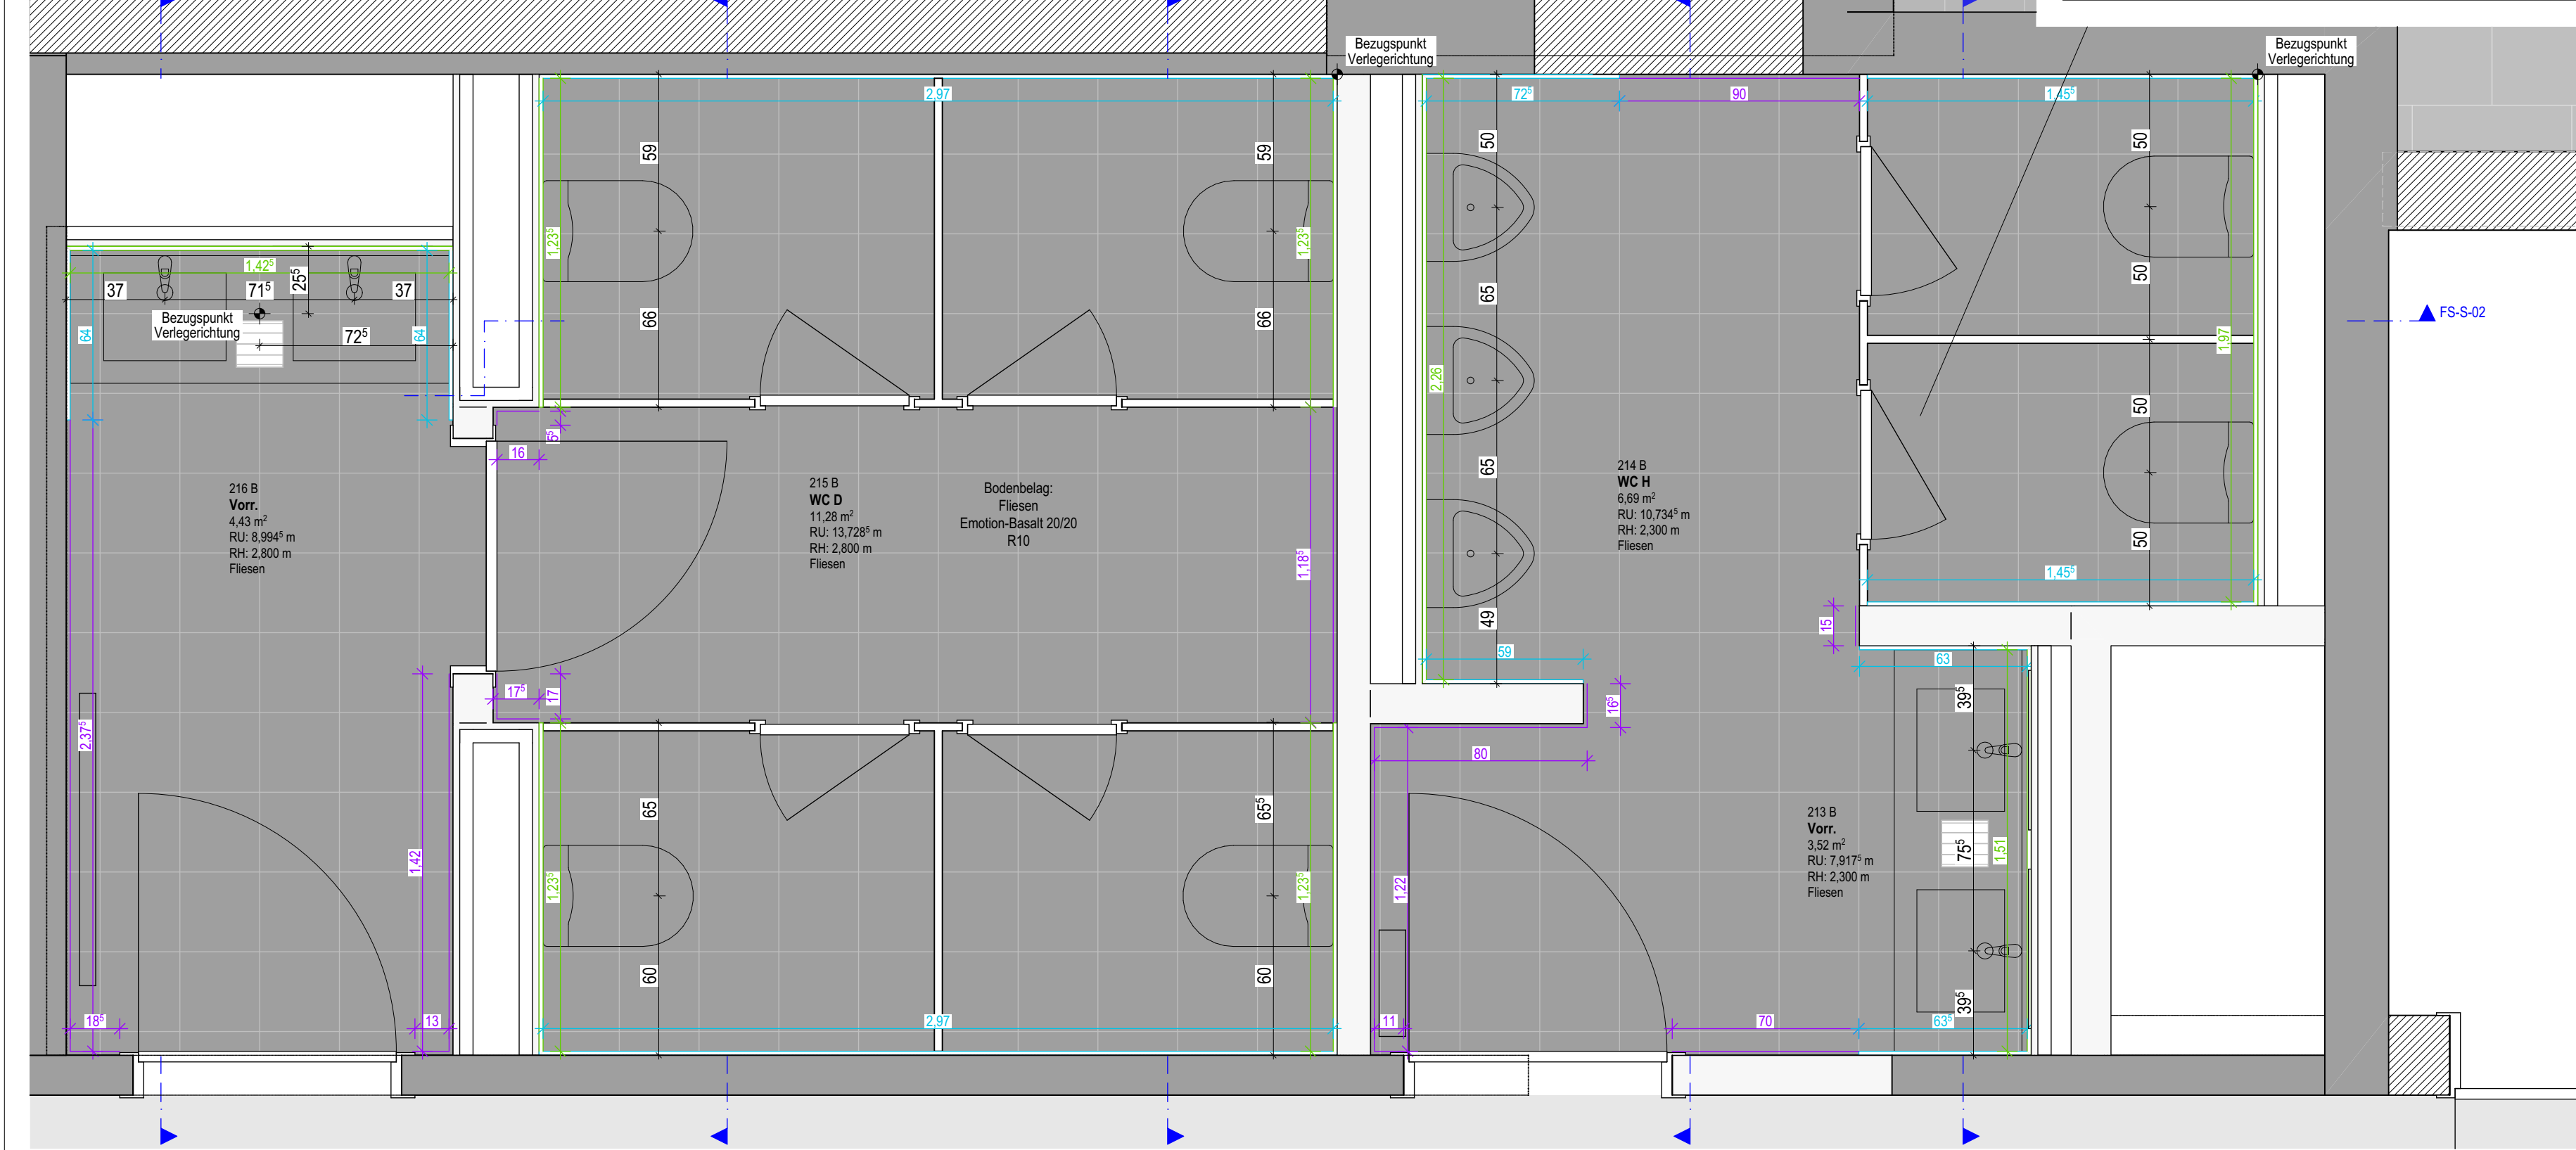
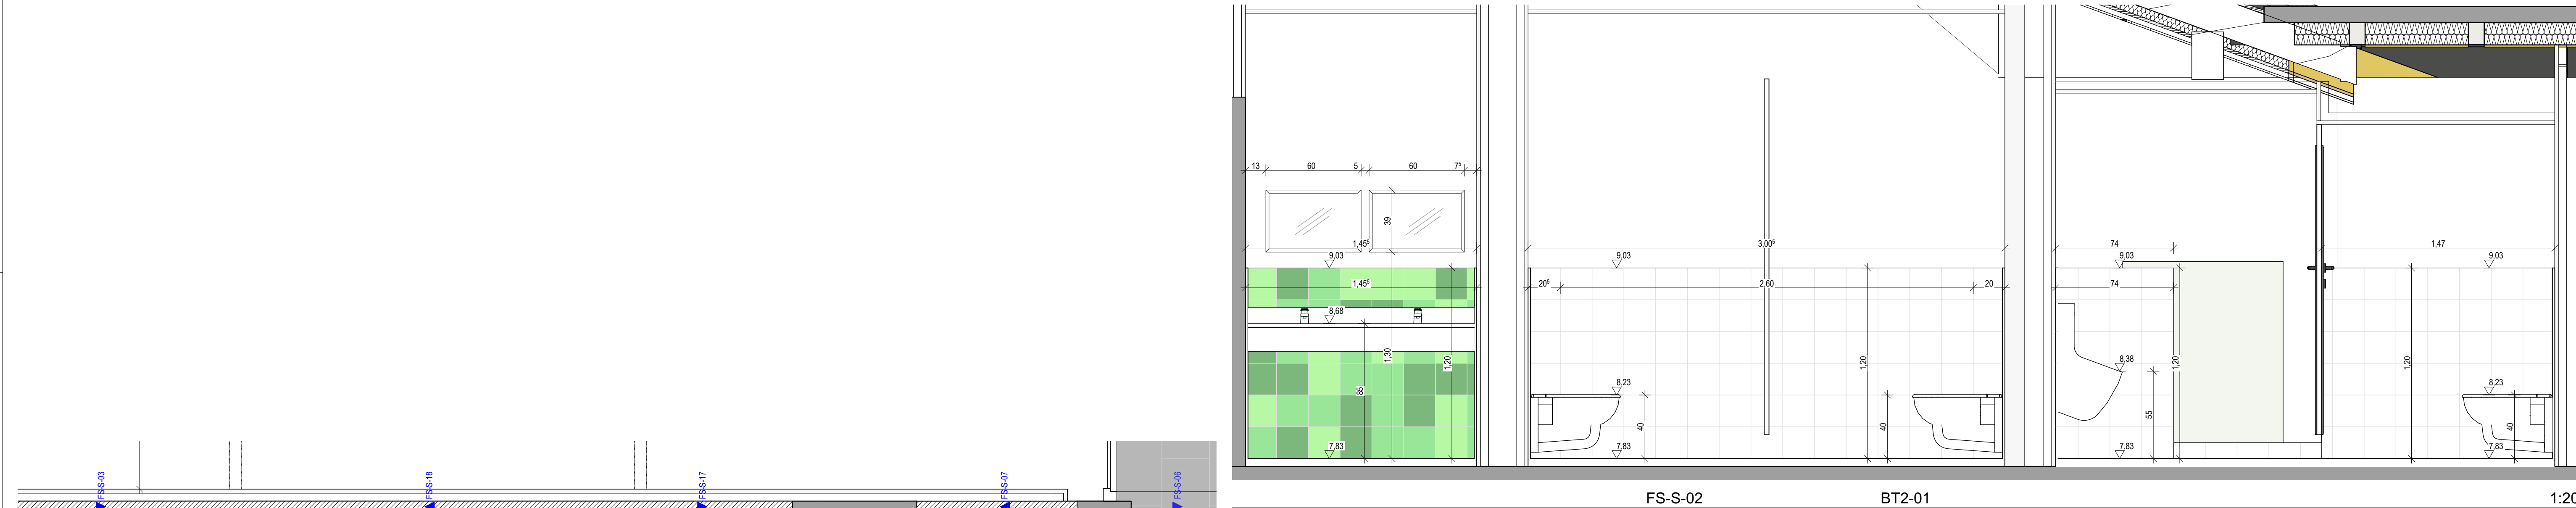


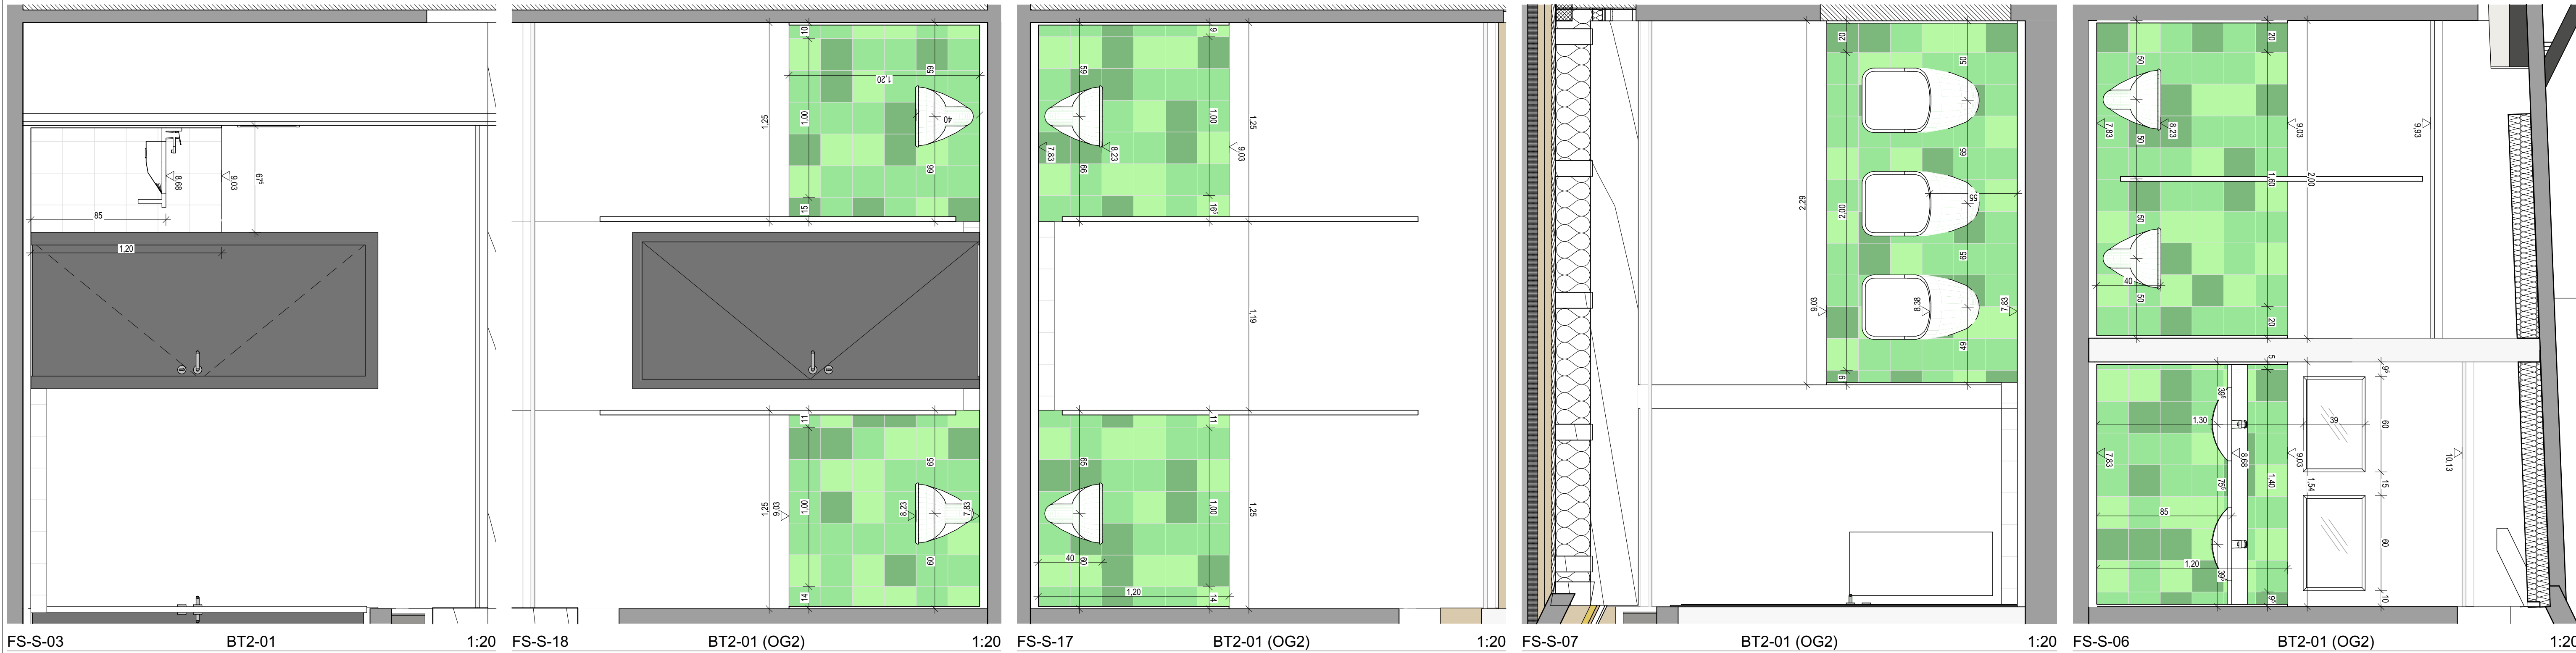

Legende Fliesenpiegel BA II

- Wandfliesen 20/20** h=1,20m
Fliesenfarbe: aktivweiß
Fugenfarbe: weiß oder hellgrau
nach Material- und Farbkonzept
- Wandfliesen 20/20** h=1,20m
Fliesenfarbe: siehe Verlegebeispiel
Fugenfarbe: weiß oder hellgrau
nach Material- und Farbkonzept
- Sockelfliesen 10/20** h= 10cm
Fliesenfarbe: aktivweiß
Fugenfarbe: weiß oder hellgrau
nach Material- und Farbkonzept
- Bodenfliesen 30/30**
Fliesenfarbe: Basalt
Fugenfarbe: grau
nach Material- und Farbkonzept
- Bodenfliesen 30/60**
Fliesenfarbe: Basalt
Fugenfarbe: grau
nach Material- und Farbkonzept

Fliesenpiegel Verlegebeispiel grün

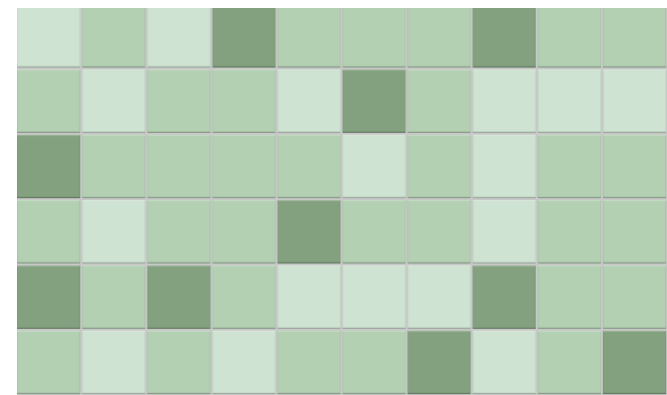

Wandfliesen 20/20 h=1,20m
grün mittel (ca. 55% Anteil der Wandfläche)
grün hell (ca. 25% Anteil der Wandfläche)
grün dunkel (ca. 20% Anteil der Wandfläche)
nach Material- und Farbkonzept

AUSFÜHRUNGSPLAN

18050

Bauherr	Entwurfsverfasser
Teillabbruch, Umbau, Sanierung und Erweiterung der Grund- und Mittelschule Grassau	Marktschulstr. 1 Grassau
Planinhalt Fliesenpiegel BT2 OG2	Plannummer und Index SGR_L5_DET_B252
Mallstab 1:20	Plansteller SO
	Datum 01.12.2025