

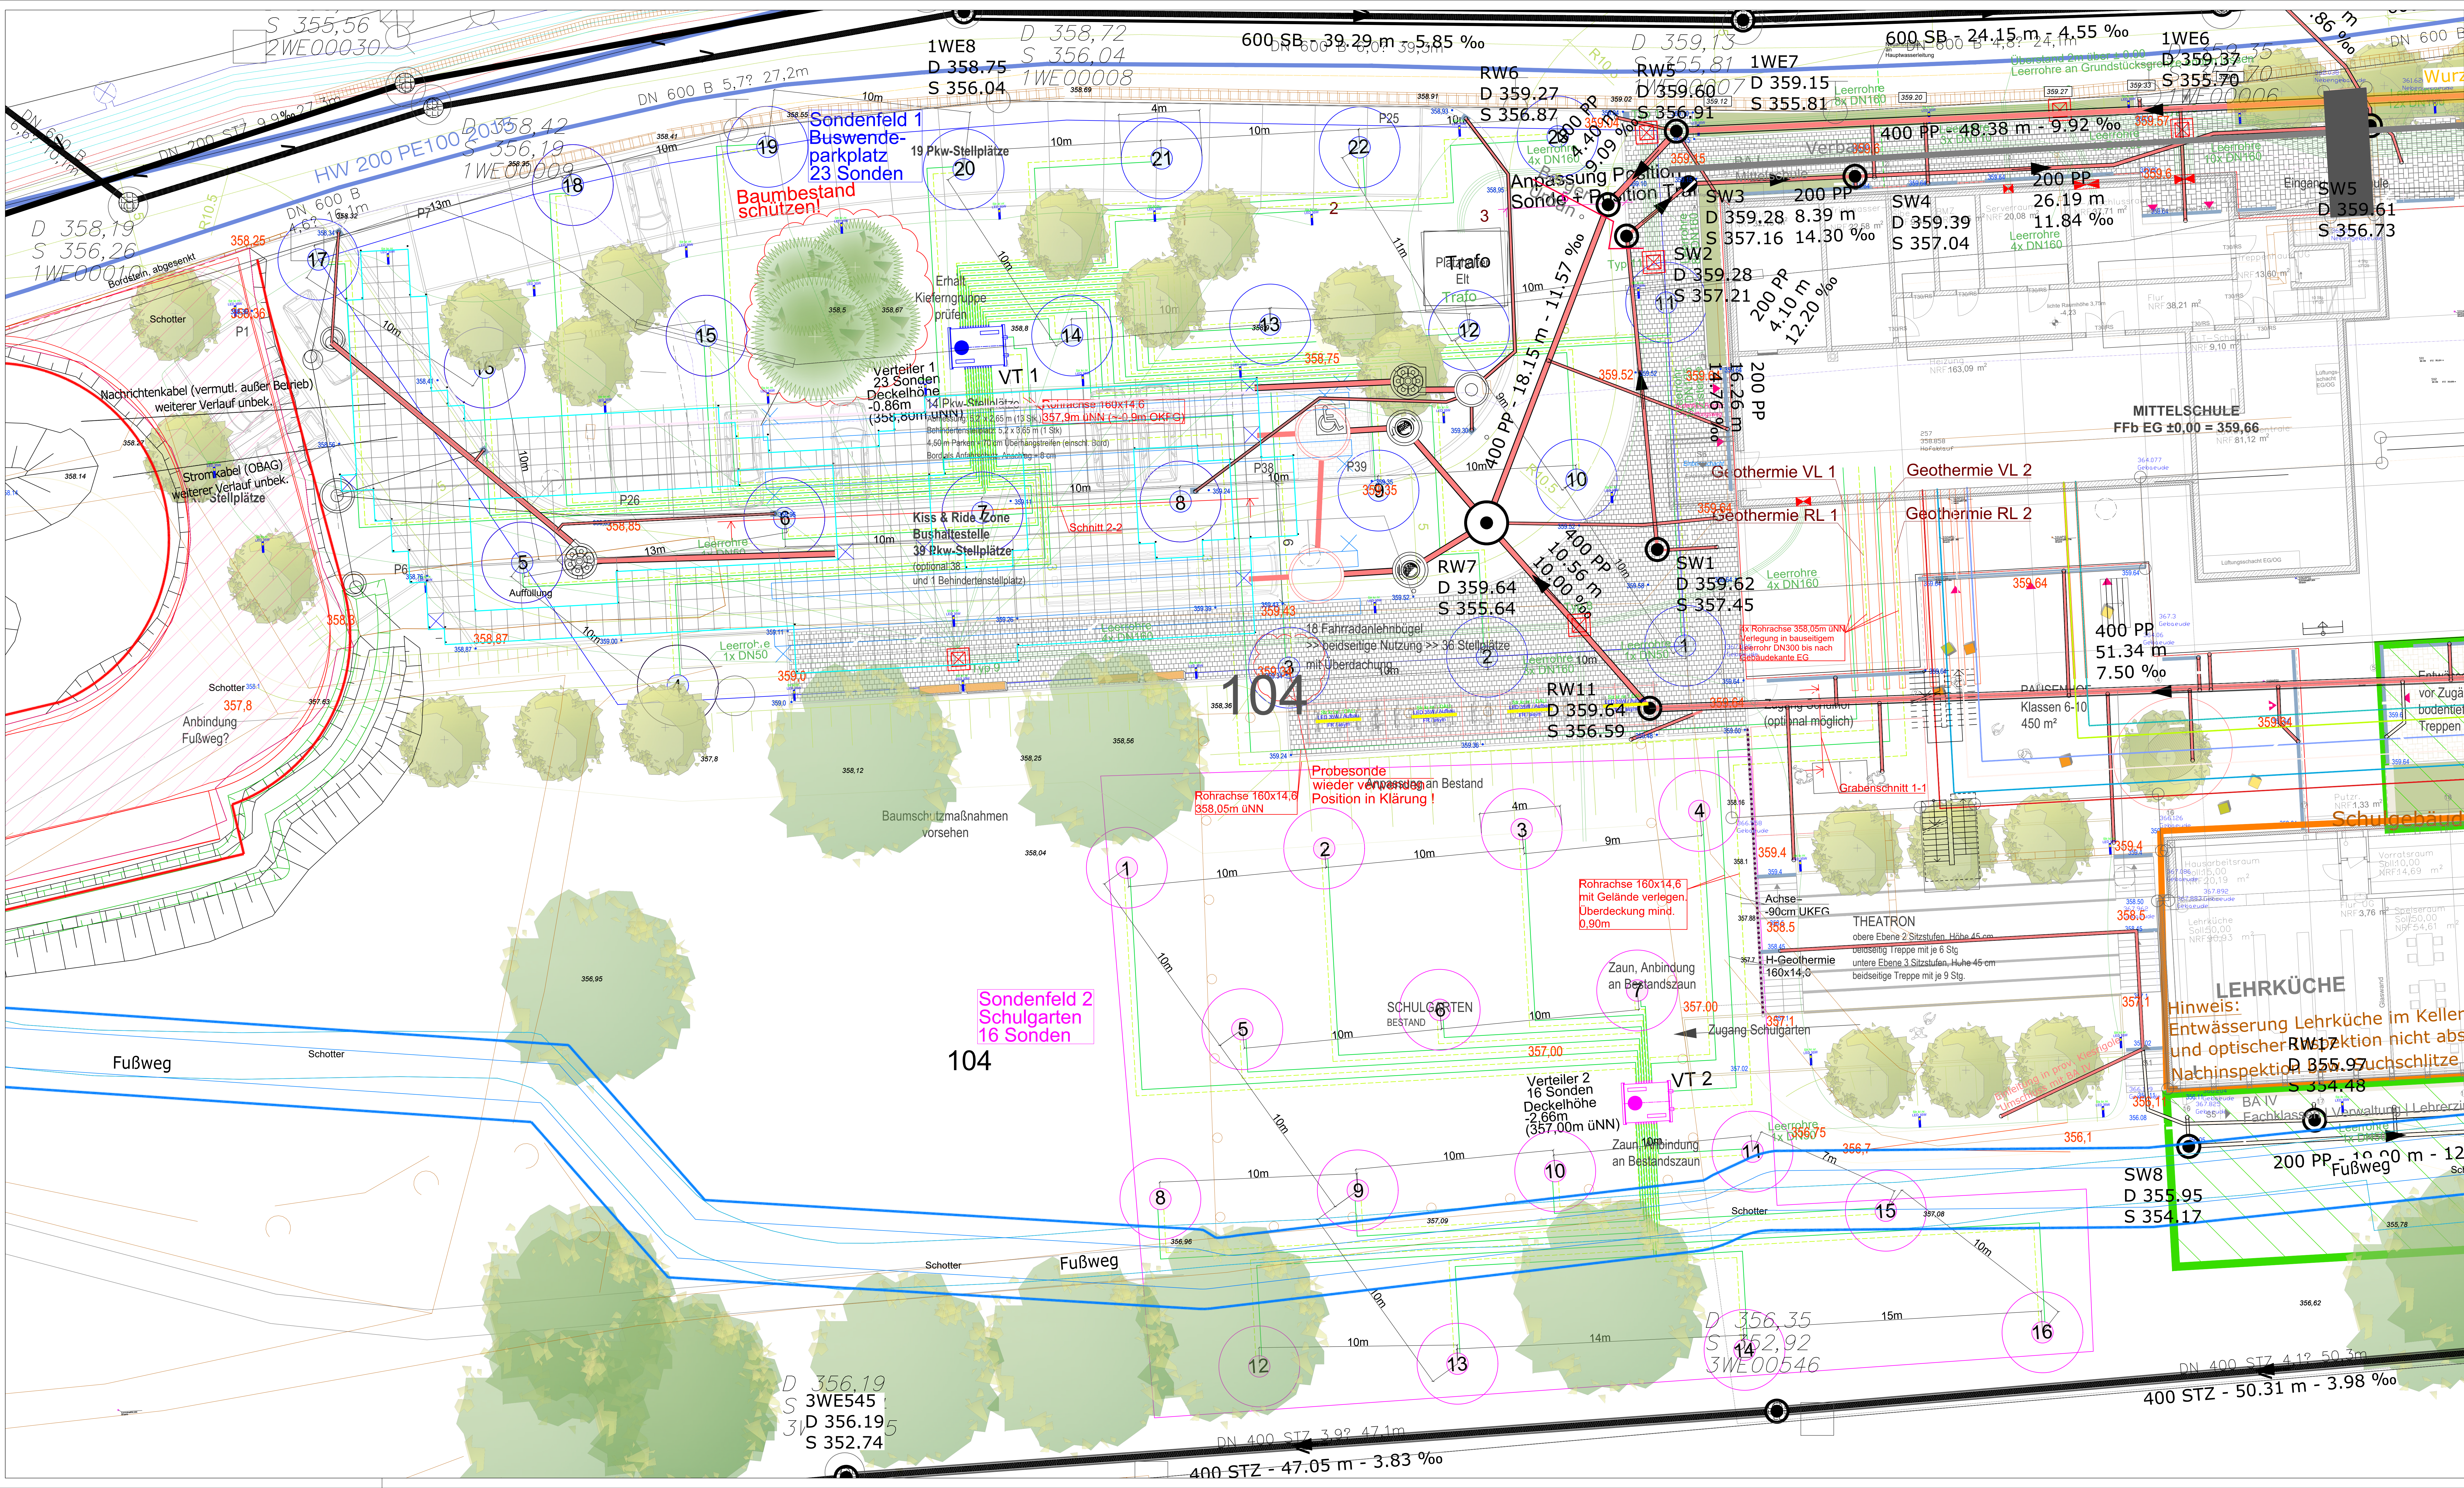


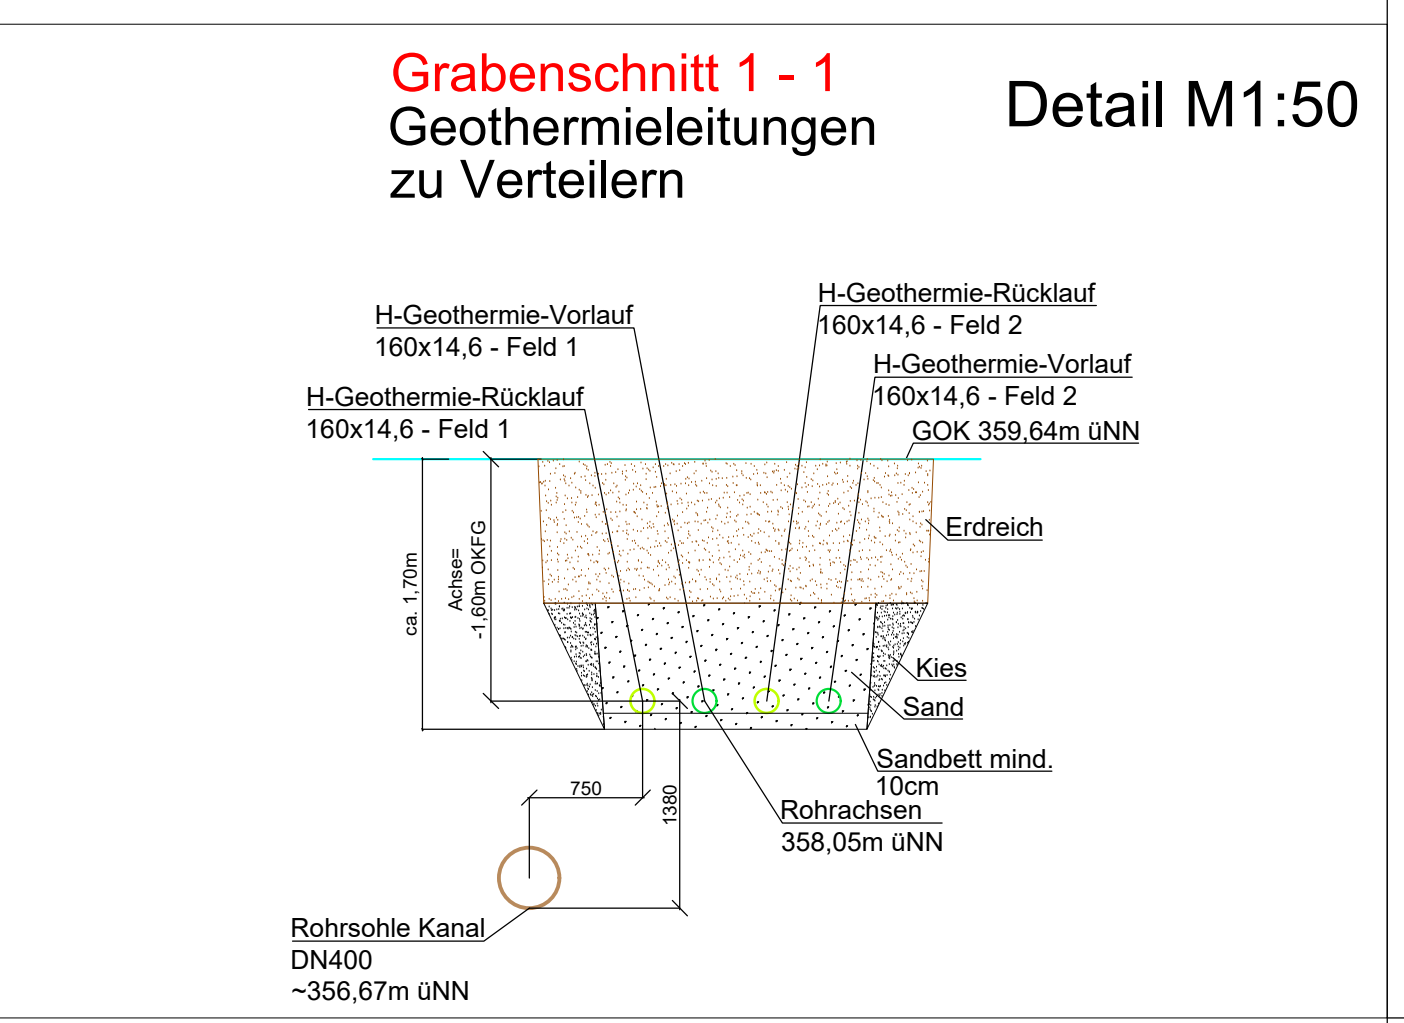

Legende Linientypen	±0.00 = 359.66m üNN OKFG = Oberkante Fertiggelände
Legende Symbole	
Bohrungen Sonderfeld 1	Rigole nach Einmessplan
Bohrungen Sonderfeld 2	

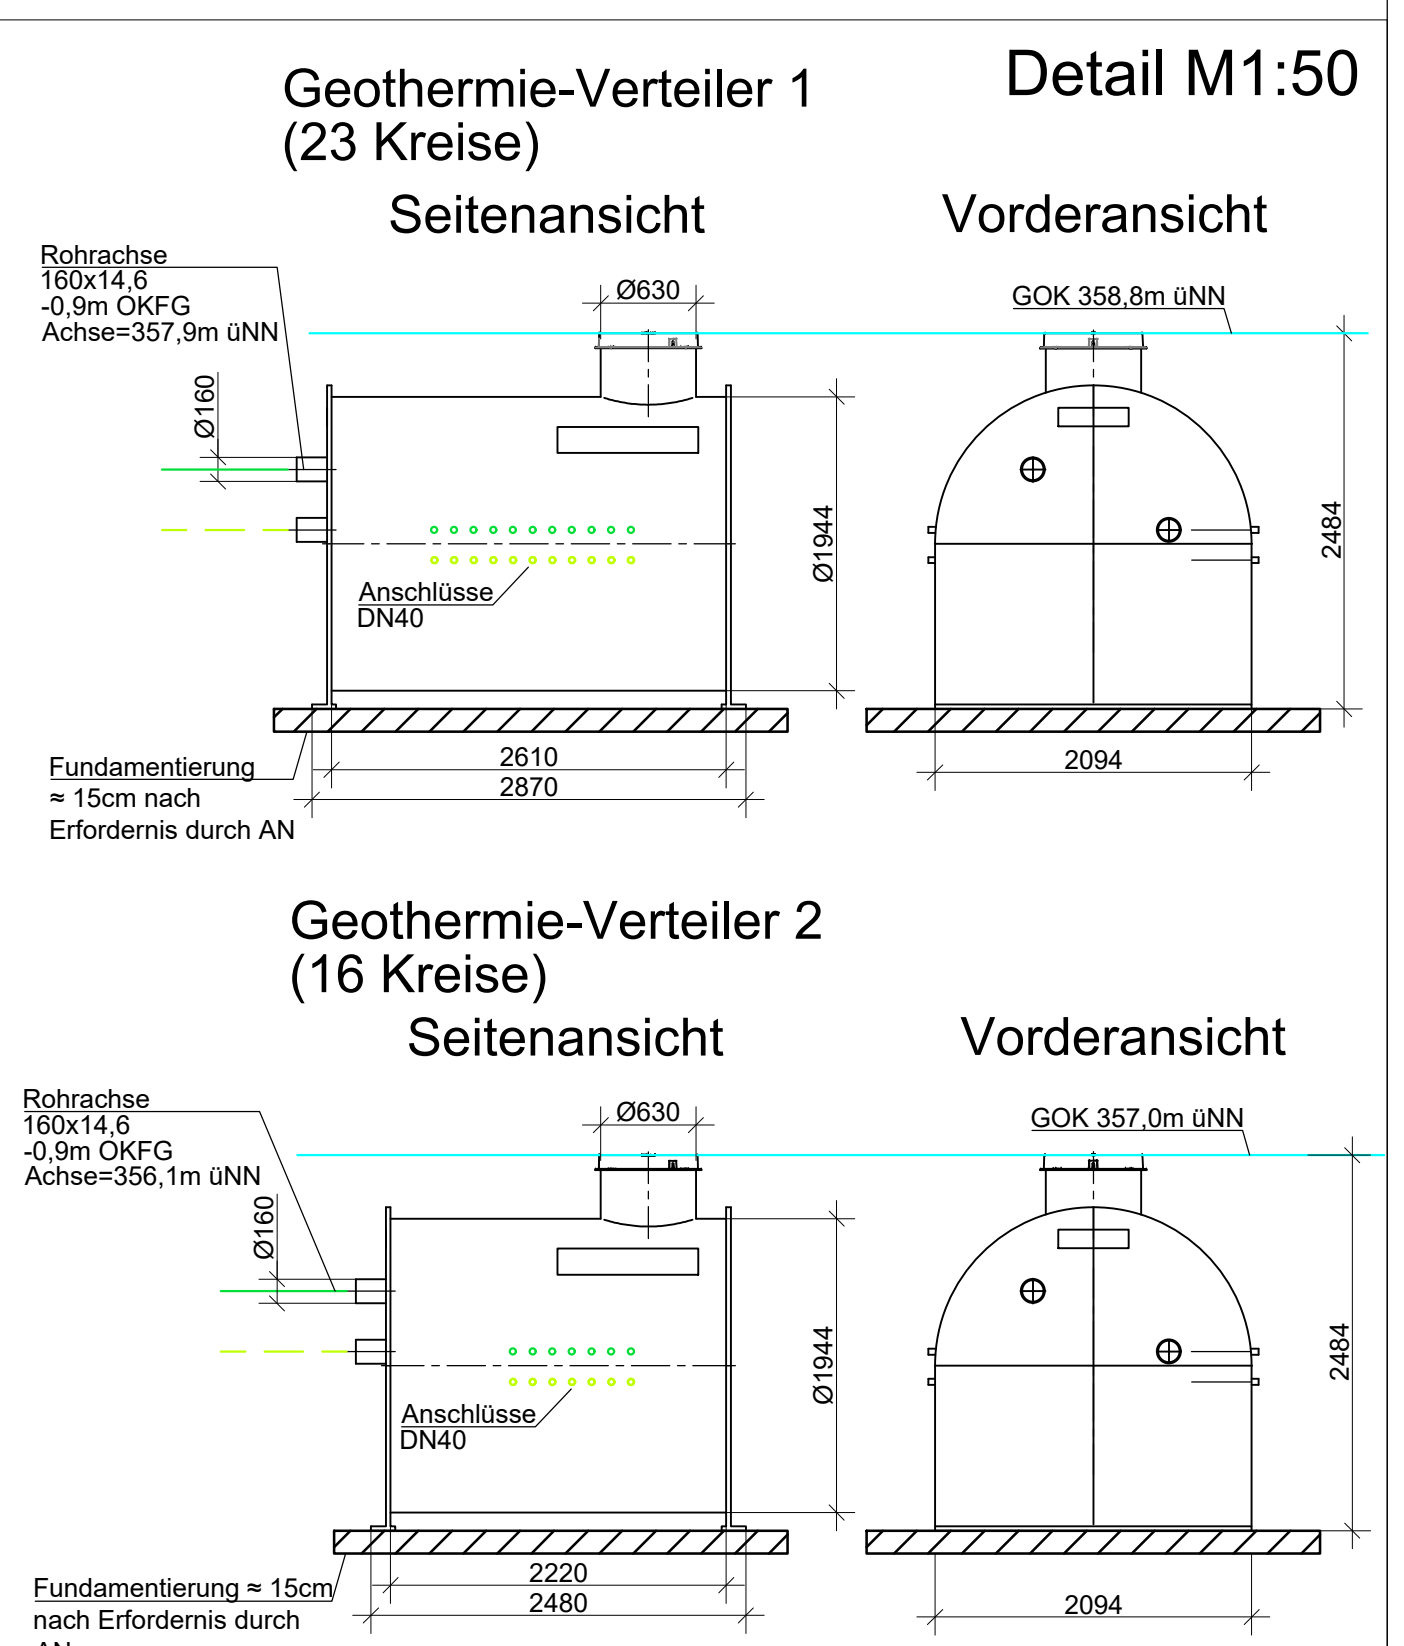

Vorabzug

ORT DES BAUVORHABENS: 2023032 - Wenzelnbach, Generalsanierung Mittelschule
BAUHERR / GRUNDEINGETÜMER: Gemeinde Wenzelnbach
PLANINHALT: Hauptstraße 40, 93173 Wenzelnbach
Ausführungsplanung Geothermie Übersichtsplan
Freiflächen mit Geothermiefeld
1:100
PLANCODE: 2023032-LP-BA1-H-GE0-5-x