


Schnitt B-B

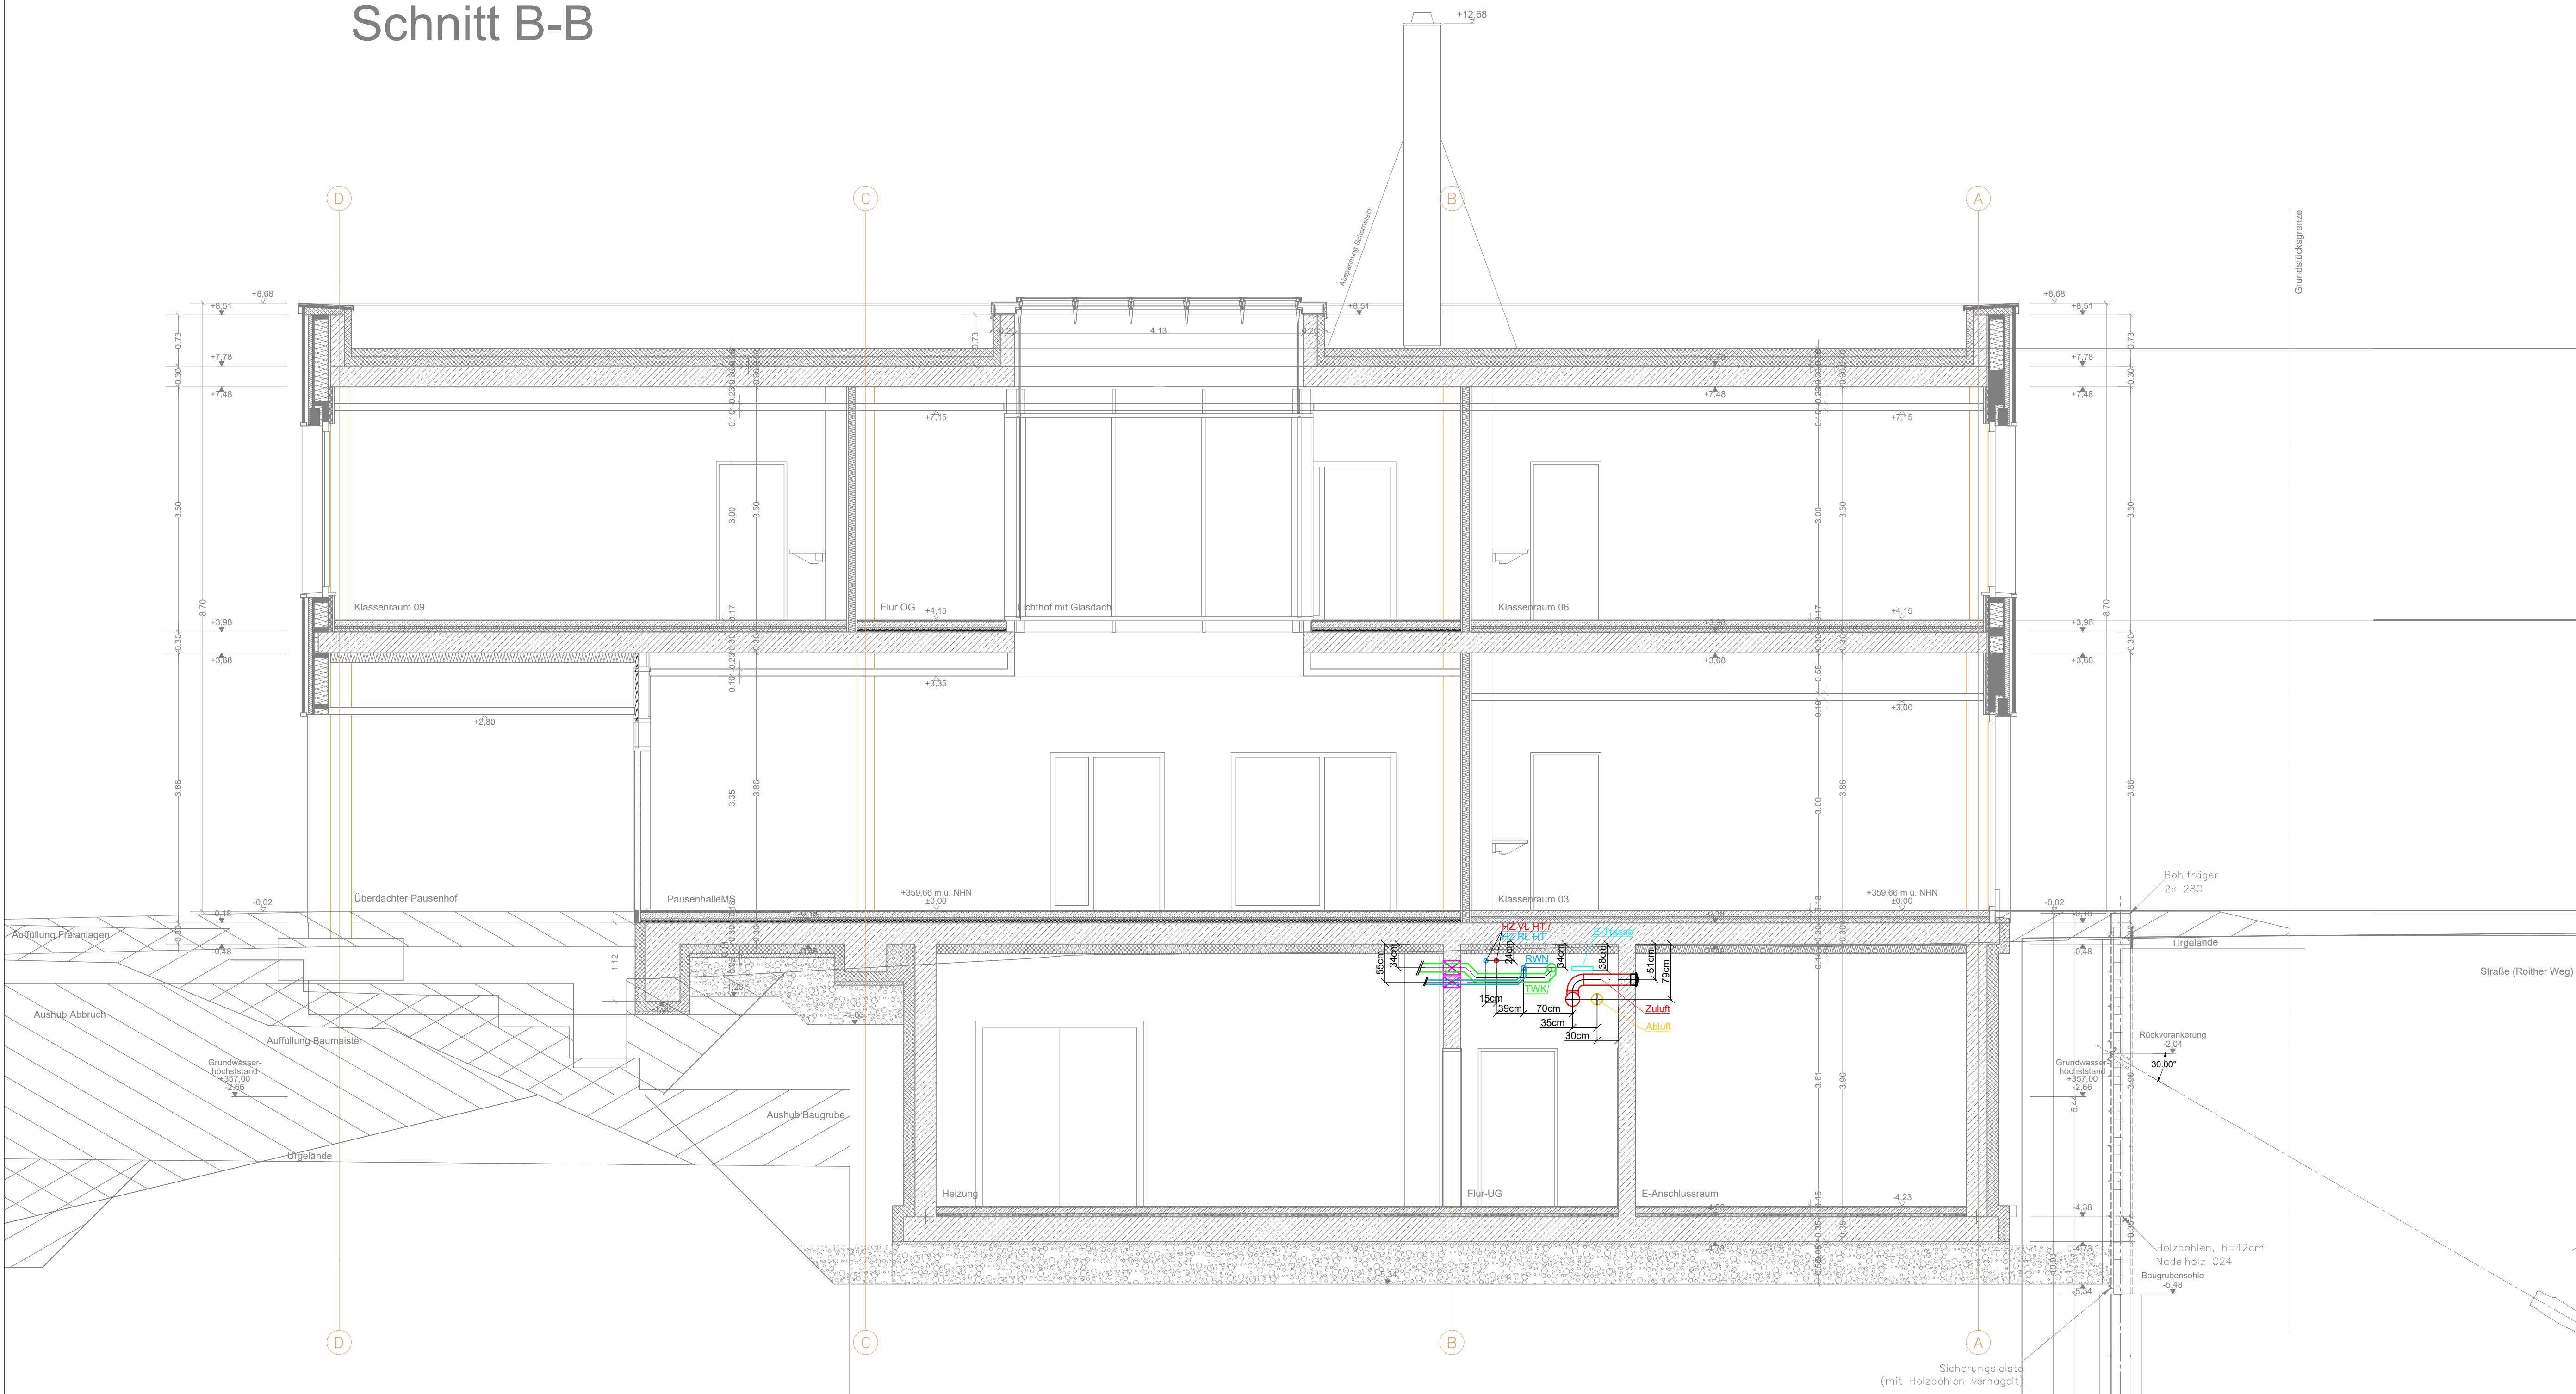

Legende Linientypen		
	Heizung HT Vorlauf	 Trinkwasser kalt (TWK/PWC)
	Heizung HT Rücklauf	 Trinkwasser warm (TWW/PWH)
	Heizung NT Vorlauf	 Zirkulation (TWZ/PWH-C)
	Heizung NT Rücklauf	 Trinkwasser kalt erd
	H Fernwärme HT Vorlauf	 Regenwassernutzung
	H Fernwärme HT Rücklauf	 Kühlwasser Vorlauf
	H Fernwärme NT Vorlauf	 Kühlwasser Rücklauf
	H Fernwärme NT Rücklauf	 Kondensatleitung
	Abluft	 Schmutzwasser
	Zuluft	 Schmutzwasser Entlüftung
	Fortluft	 Schmutzwasser Grundleitung
	Außenluft	 Regenwasser
	Tropfwasserleitung	 Regenwasser Leitung erd
	Geothermie Vorlauf	 Regenwasser Grundleitung
	Geothermie Rücklauf	

Legende Symbole	
	von oben
	von unten
	nach oben
	nach unten
	von oben nach unten durchgehend
	Lüftung von unten nach oben
	Absperarmatur
	Absperarmatur mit Rückfluss-verhinderer
	Wasserzähler (m³)
	Filter
	Strömungsteiler
hoch tief Höhengsprung	
	Entlüfter
	Elektroanschlüsse
	Revisionsöffnung
	Brandschutzklappe
	Volumenstromregler
	Schalldämpfer
	Bedienseite
	Brandschutz-Tellerventil
	Nachströmöffnung bauseits
	Tellerventile Abluft / Zuluft
	BA Bodenablauf
	Übertischspeicher
Brandschutz	
	BSD Brandschutz-durchführungen
	BSM Brandschutzmanschetten nur bei SW und RW
	Kennzeichnung Brandschutzwand

Legende Montagehöhen Sanitärgegenstände	
Waschtisch	0,85 m ü. FFB
WC	0,42 m OK SO
Urinal	0,65 m ü. FFB
Ausgussbecken	0,65 m u. FFB

Legende Elektro Symbole	
	Temperaturfühler
	Melder Kohlendioxid

Legende Elektro allgemein DIN 18015-3	
- Vor Installation Türanschläge prüfen !	
Höhen:	
Raumtemperaturfühler	1,40 m ü. OKFFB
Kohlendioxidmelder	1,40 m ü. OKFFB

ARCHITEKTURSTAND: 08.07.2026	REFERENZIERT AM: 08.07.2026
------------------------------	-----------------------------

Index	Datum	Planer Zeichner	Änderung
-------	-------	--------------------	----------

2023032 - Wenzelbach
Generalsanierung Mittelschule

Ausführungsplanung Heizung-Lüftung-Sanitär

Schnitt B-B Flur HLSE BA1

Ohne unsere Genehmigung darf diese Zeichnung weder kopiert oder vervielfältigt noch dritten Personen, insbesondere Wettbewerbern, zugänglich gemacht werden. Widerrechtliche Verwendung hat zivil- und strafrechtliche Folgen.
Alle Masse, Größen, Höhenkoten, Schlüsse und Durchdringungen sind vom Unternehmer selbstverantwortlich zu prüfen und der tatsächlichen Bauausführung anzupassen.

	INGENIEURBÜRO BRUNDOBLER GMBH		Gez. Datum Name 09.07.2026 HeK	
	Riedenburg Straße 20 93309 Kelheim Tel. (0 94 41) 2 98 90-0 Fax (0 94 41) 2 98 90- 50 E-Mail: ib@brundobler-gmbh.com		Gepr. Datum Name 09.07.2026 ScA/StF/J	
	Kaufmännisches Büro Regensburger Straße 30 A Tel. (0 94 41) 10 73 97 93138 Lappersdorf E-Mail: kb@brundobler-gmbh.com		Maßstab Index 1:50	
			Plan-Nummer 2023032-S-BA1-HLSE-BB-5-X	