


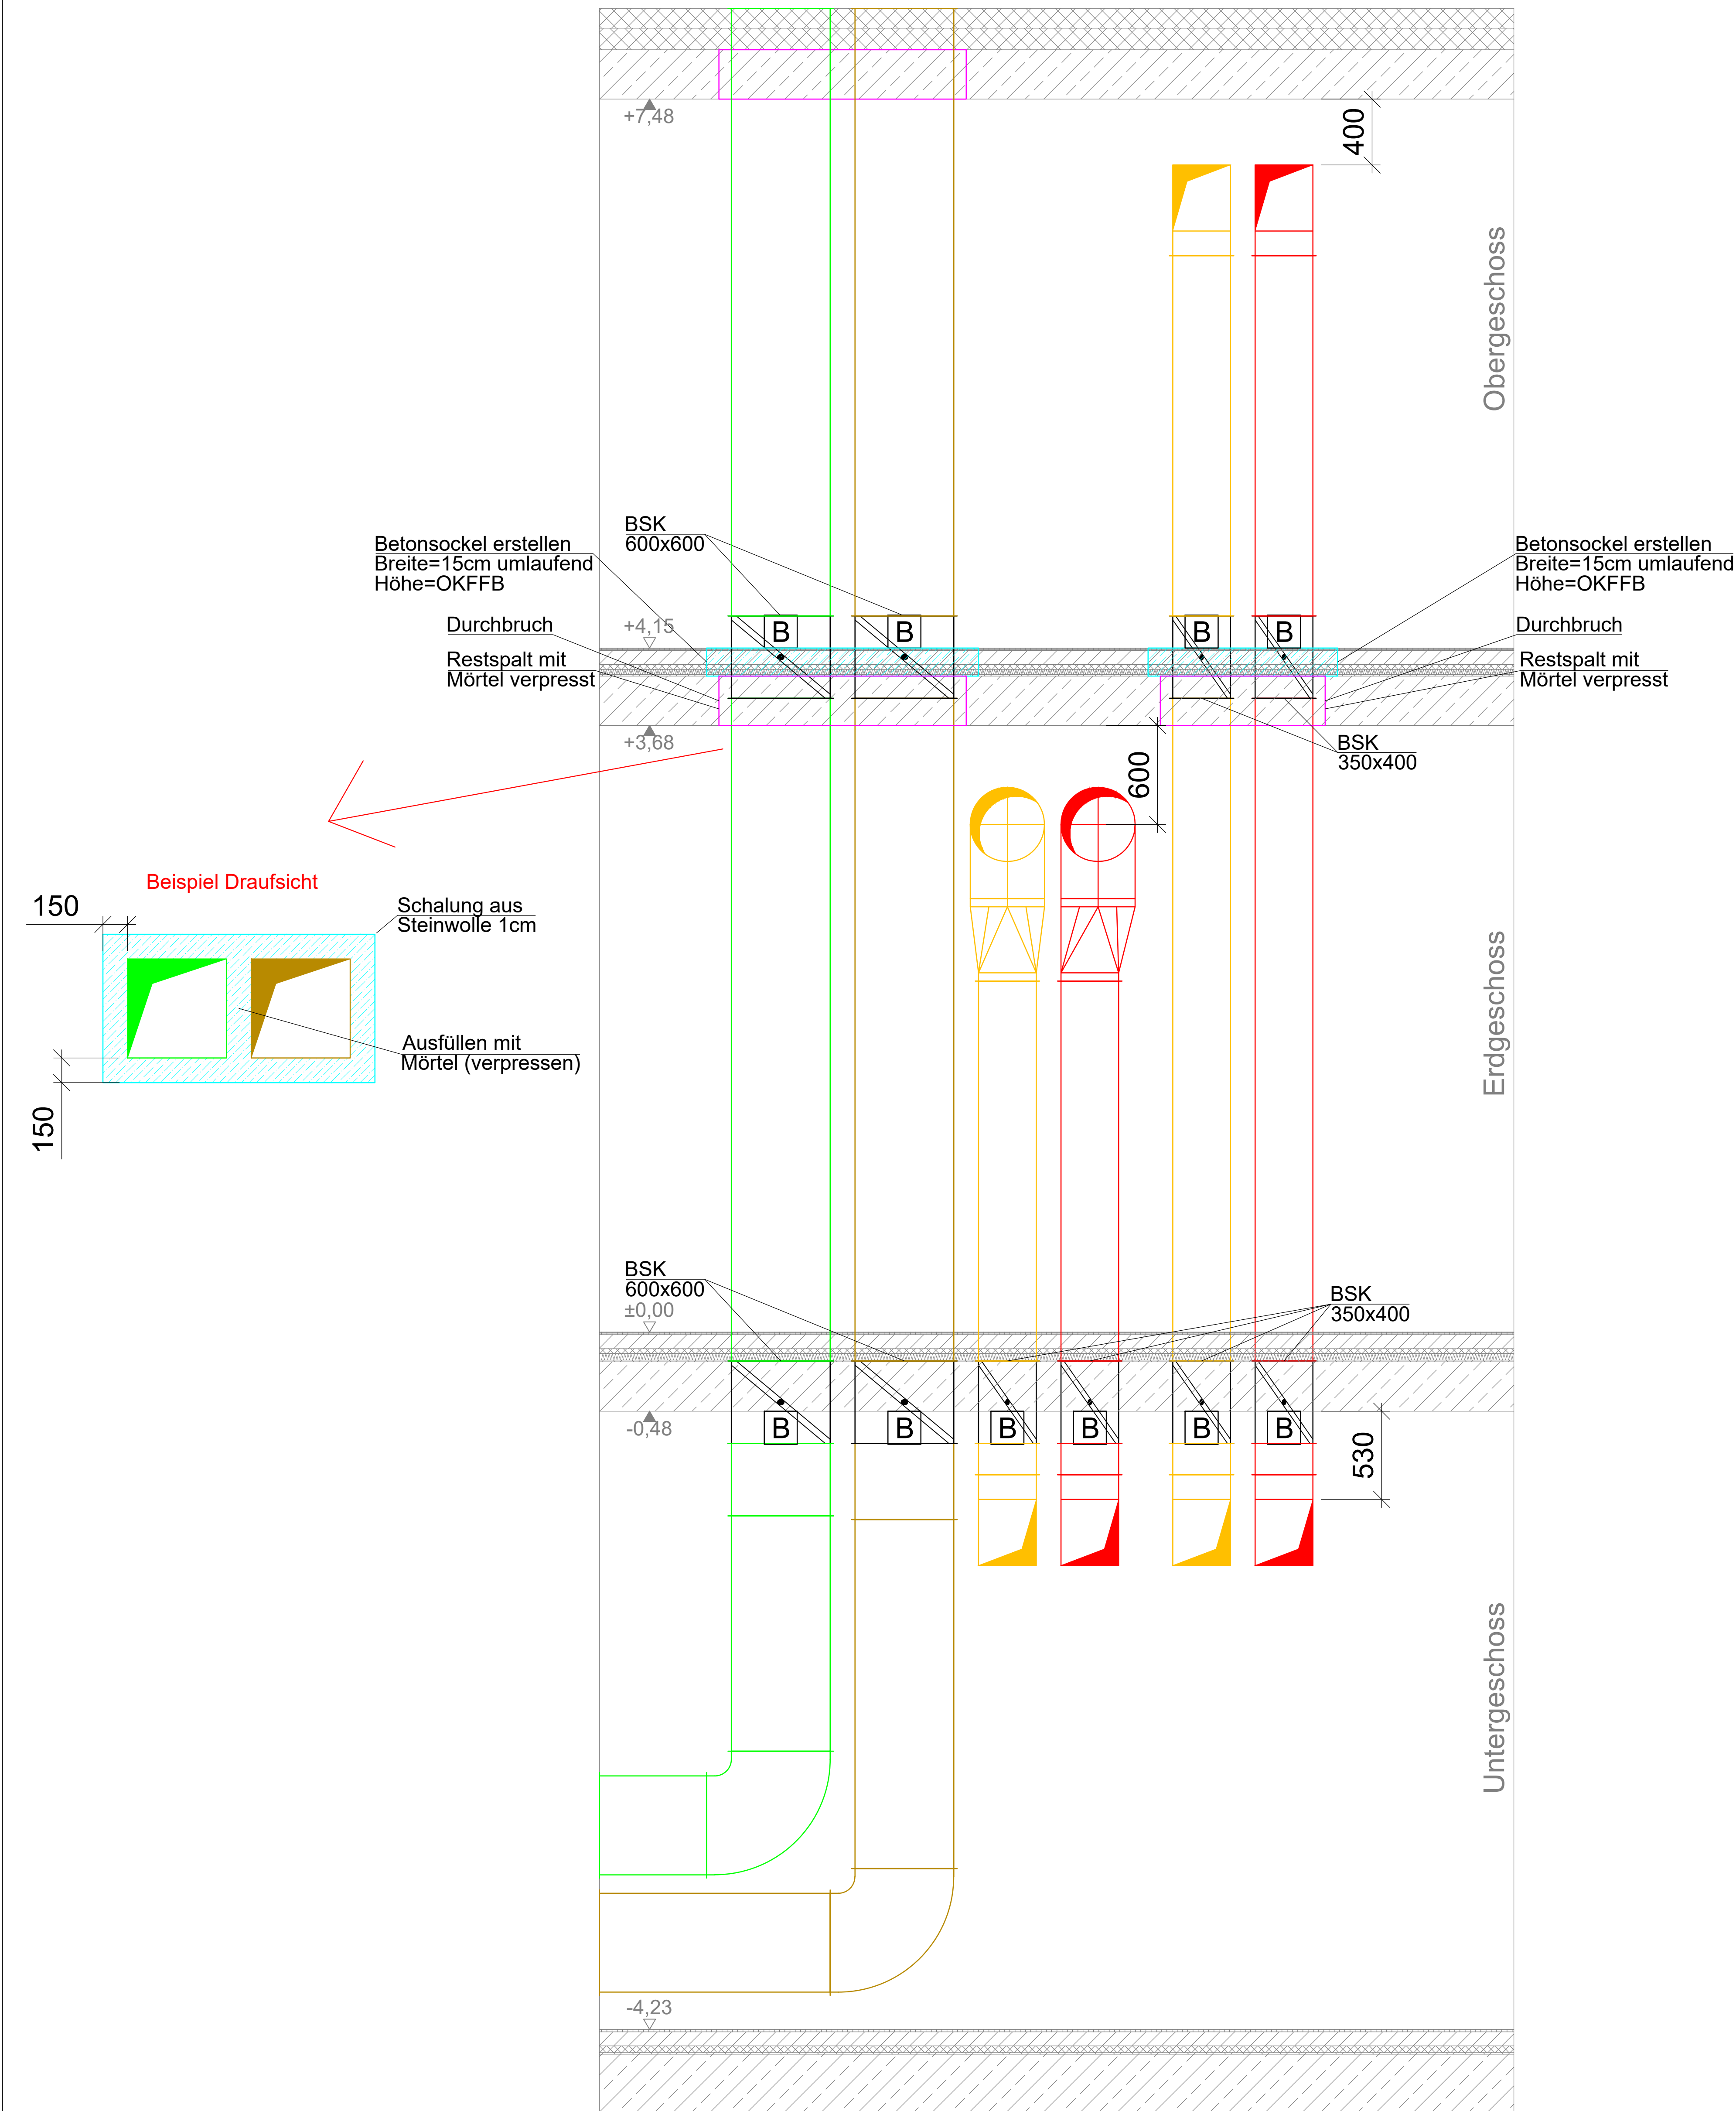

Legende Linientypen			
—	Abluft	—	Außenluft
—	Zuluft	—	Fortluft

ARCHITEKTURSTAND: 08.07.2026	REFERENZIERT AM: 08.07.2026
------------------------------	-----------------------------

Index	Datum	Planer Zeichner	Änderung

2023032 - Wenzenbach
Generalsanierung Mittelschule

Ausführungsplanung Lüftung
Schnitt Lüftungsschacht BA1

INGENIEURBÜRO BRUNDOBLER GMBH Radenburger Straße 20 Tel. (0 94 41) 2 98 90 - 0 Email: ib@brundobler-gmbh.com Kaufmännisches Büro Regenburger Straße 30 A Tel. (09 41) 8 10 73 97 Email: kb@brundobler-gmbh.com 93309 Kelheim Fax (0 94 41) 2 98 90 - 50 93138 Lappersdorf	Gez.	Datum	09.07.2026	Name	FUJ
	Gepr.	Datum	09.07.2026	Name	ScAn
	Maßstab	1:20			Index
	Plan-Nummer	2023032-S-BA1-L-5-x			