


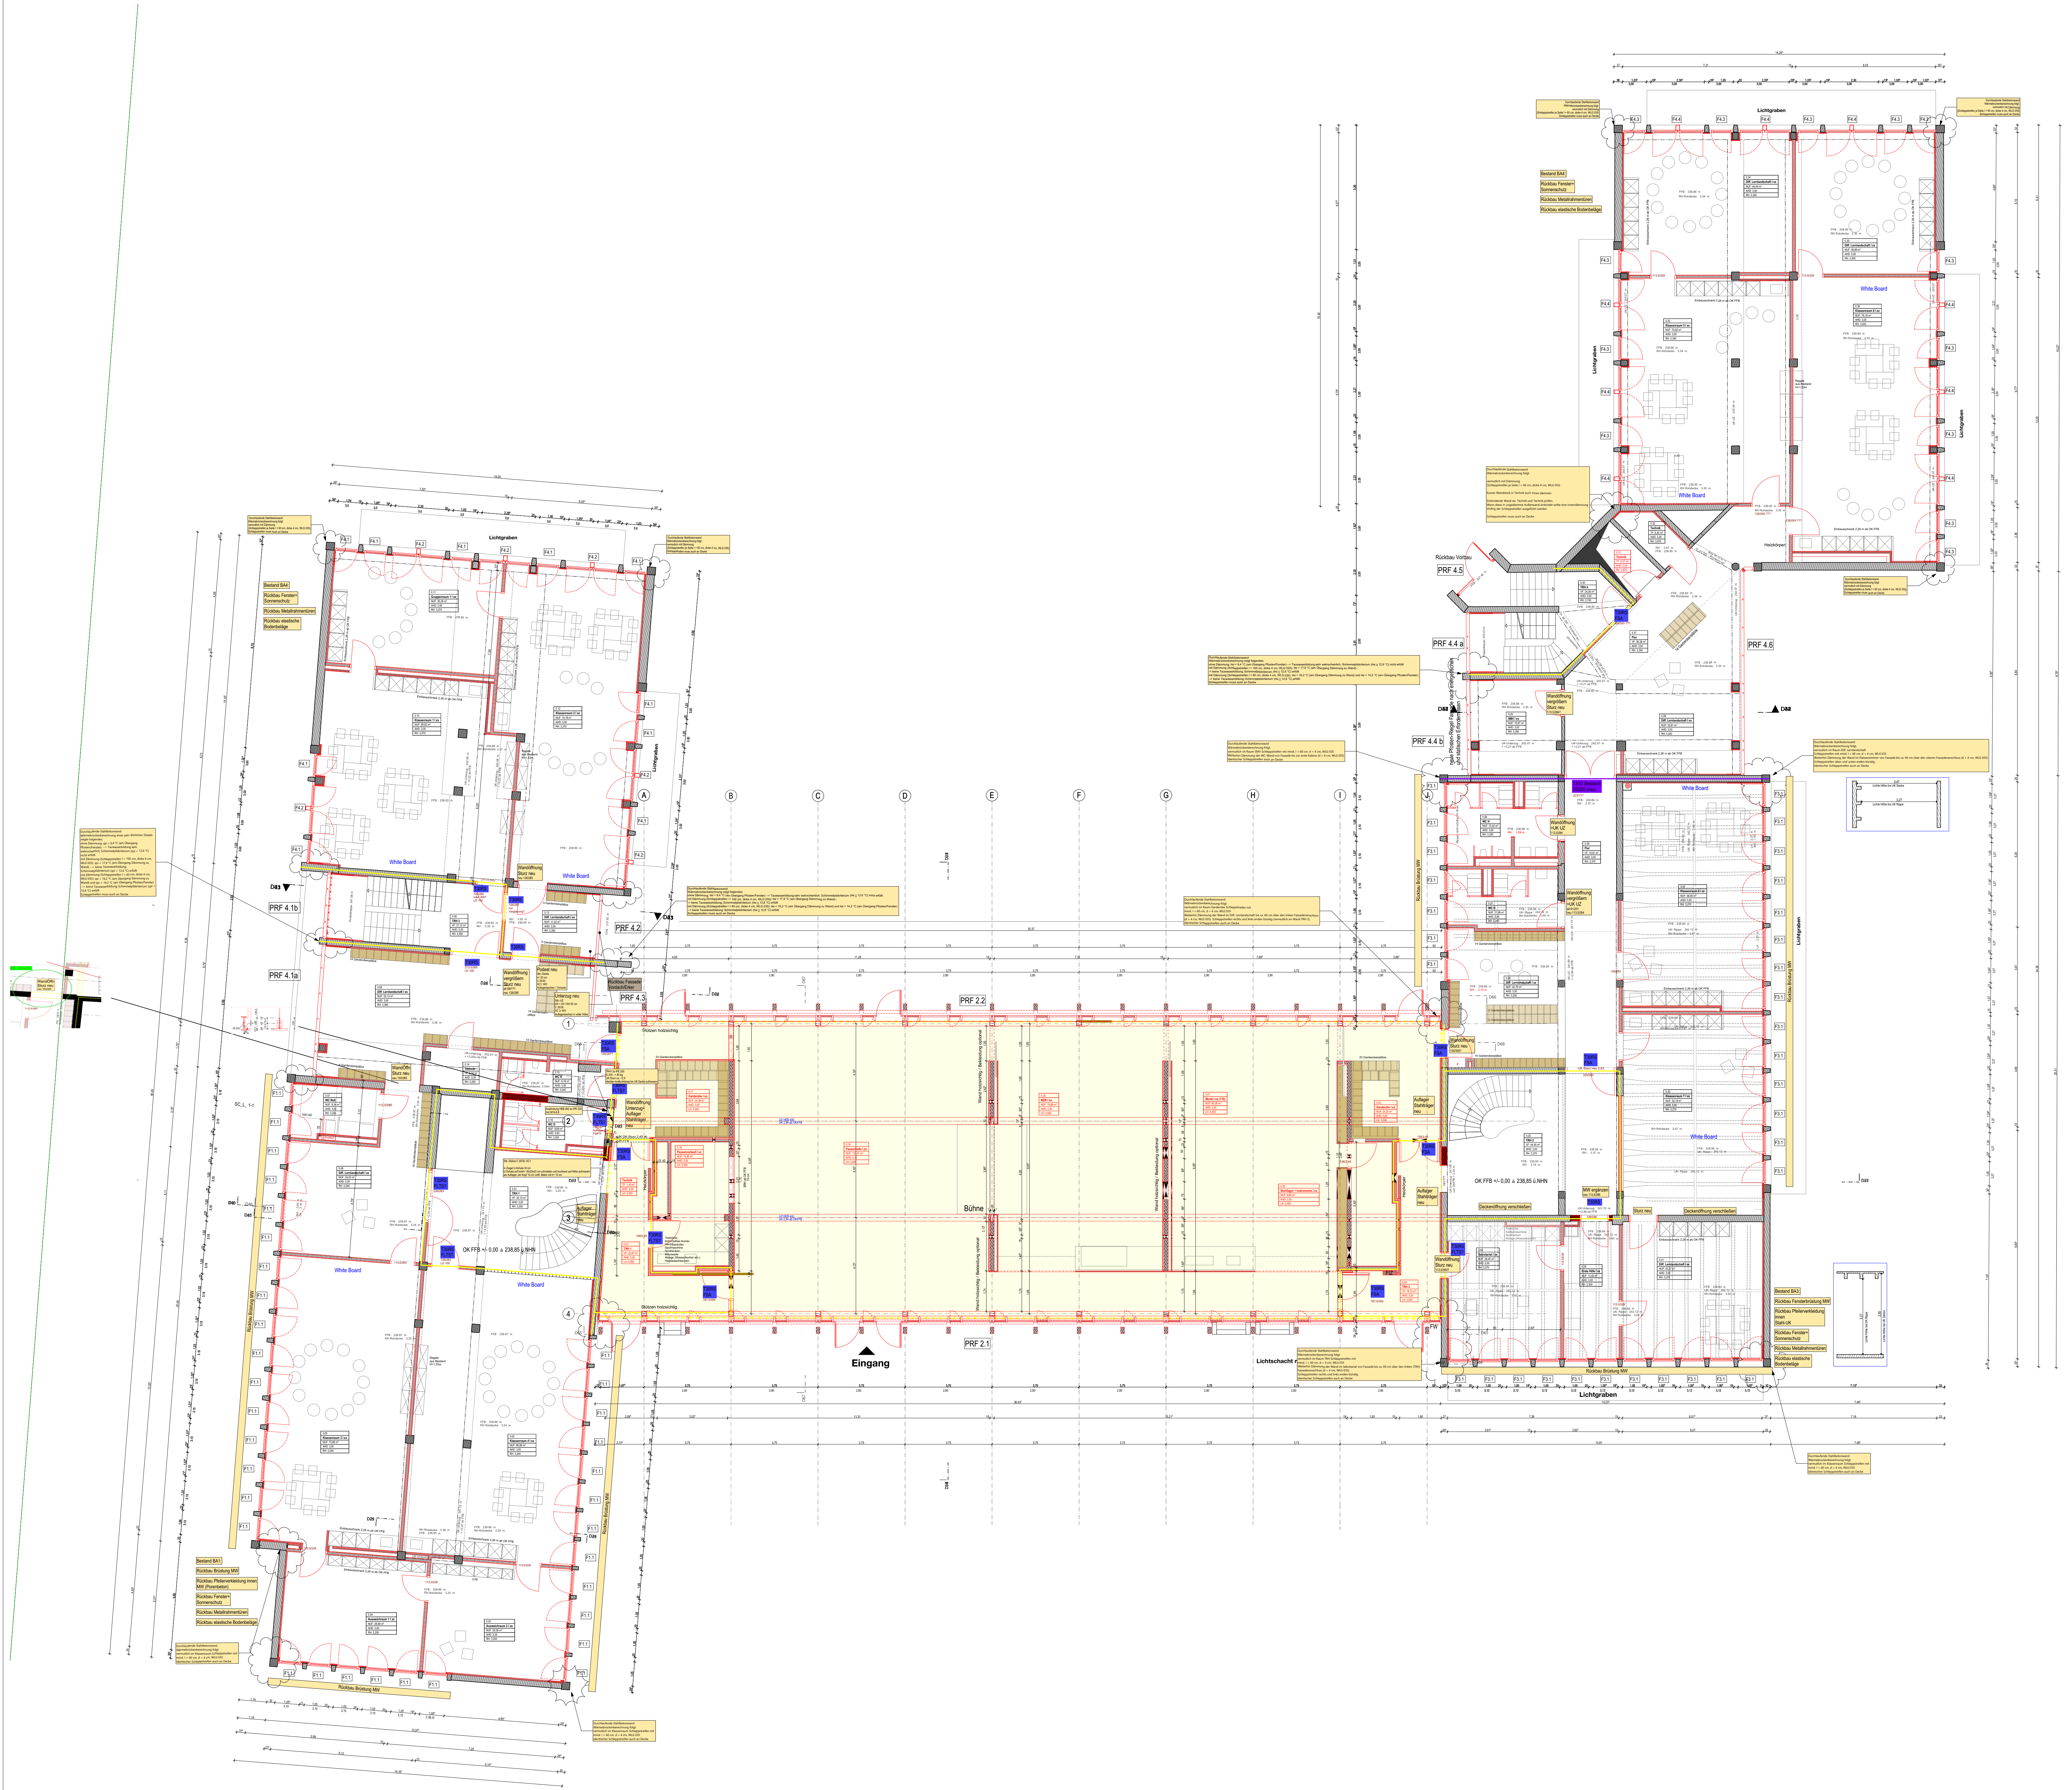


- Mauerwerk Bestand
- Stahlbeton Bestand
- Stambeton Bestand
- Mauerwerk neu
- Stahlbeton neu
- BSH neu
- Gipskarton neu
- Bekleidung neu z.B. Trockenbau o. Schreinerplatte
- Dämmung
- Innendämmung UK Decke
- Akustiksegel
- Heiz-/Kühlsegel
- Leuchten
- Abstandsfläche Rauchmelder

Datum	Änderung / Inhalt
31.03.2026	Abstimmung Möblierung
06.07.2026	Eintragung Leuchten und Heiz-/Kühlsegel, Ergänzung Innendämmung, Anpassungen TWP
21.07.2026	Enhalt Bestandswand BA3 Räume, Klassenzimmer 7 und Diff. Lernlandschaft tauschen Position
23.07.2026	Anpassung optionale Bekleidung BSH Wände
23.07.2026	Eintragung SUD_ELT_HKLS
06.08.2026	Anpassung Achse 4 Mittelbau

A-0_Planstand_geschwärzt WP_100_GR_

Projekt
Umbausanieerung des alten Dr.-Pfleger-Gebäudes für die
Montessori-Schule Bamberg/Hallstadt
Baugrundstück
Bauherrin
Emil-Kemmer-Str. 33
96103 Hallstadt
Bayern/Deutschland
1537 Hallstadt
Montessori Bamberg e.V.
Weiße Mauerstraße 4
96049 Bamberg
Bayern/Deutschland

Planverfasser
BEARBEITER
13.08.2026
OK, Datum

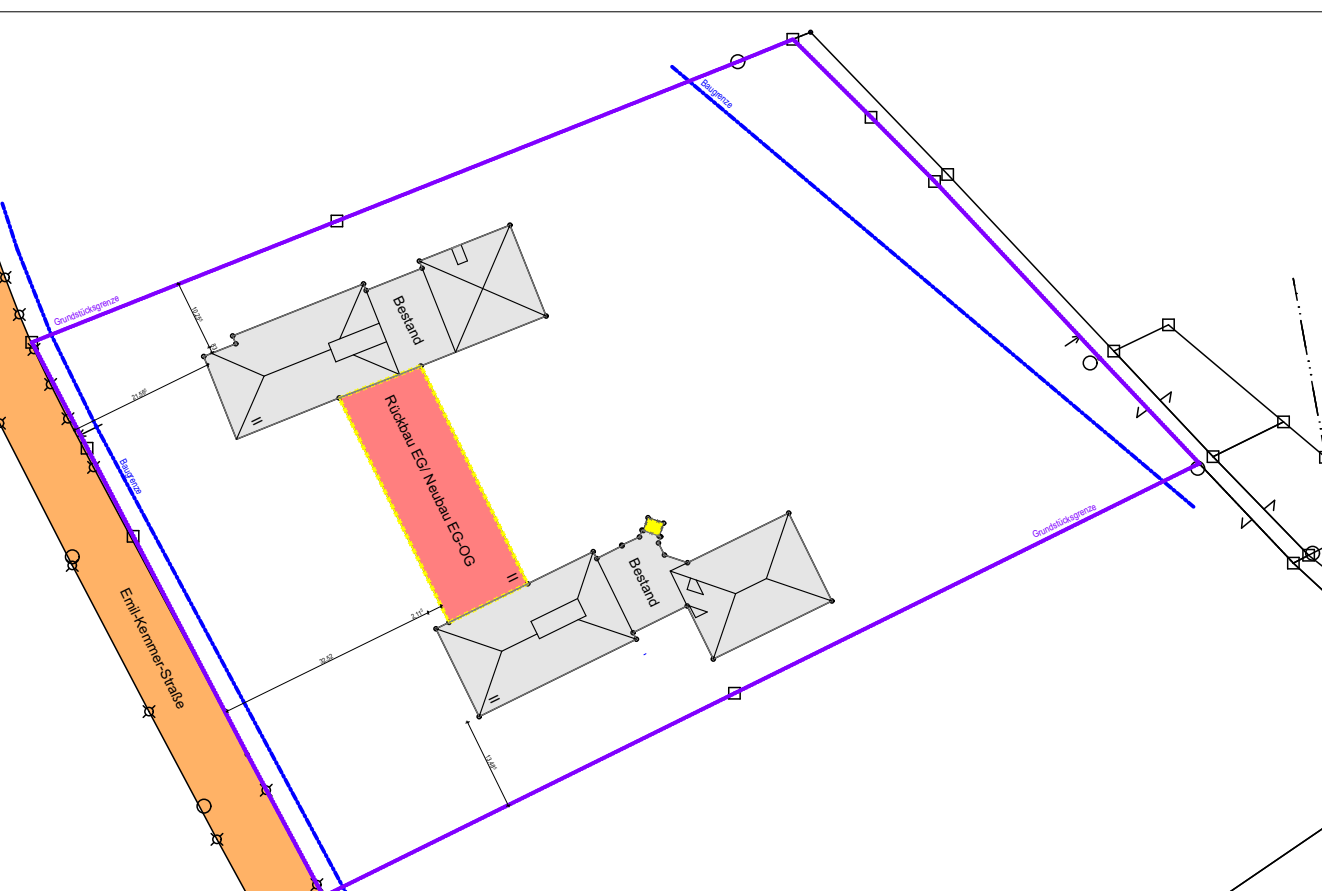

Leistungsphase	A-0_Planstand_geschwärzt	Index
Maßstab	1:100	Planinhalt
Gezeichnet		
Datum	13.08.2026	Grundriss EG
Blattgröße	Din A0	
Projektnummer	287	
Freigabe		
Plannummer	WP_100_GR_	06