
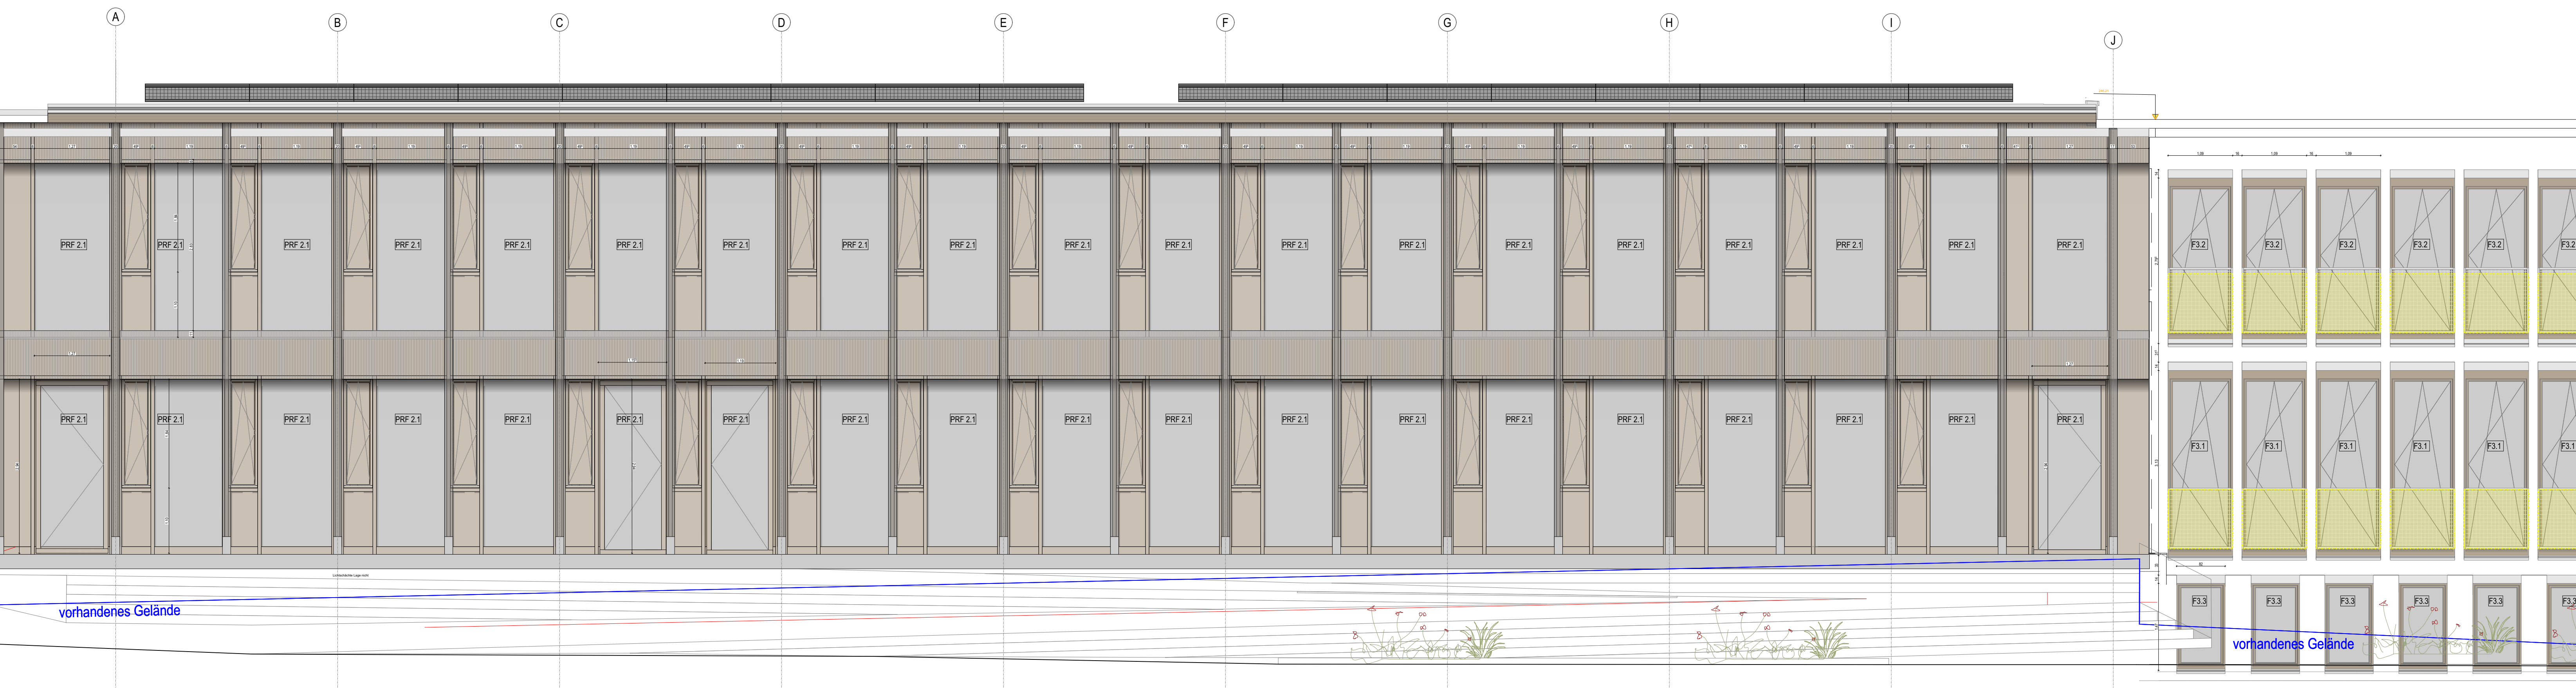


Südwesten

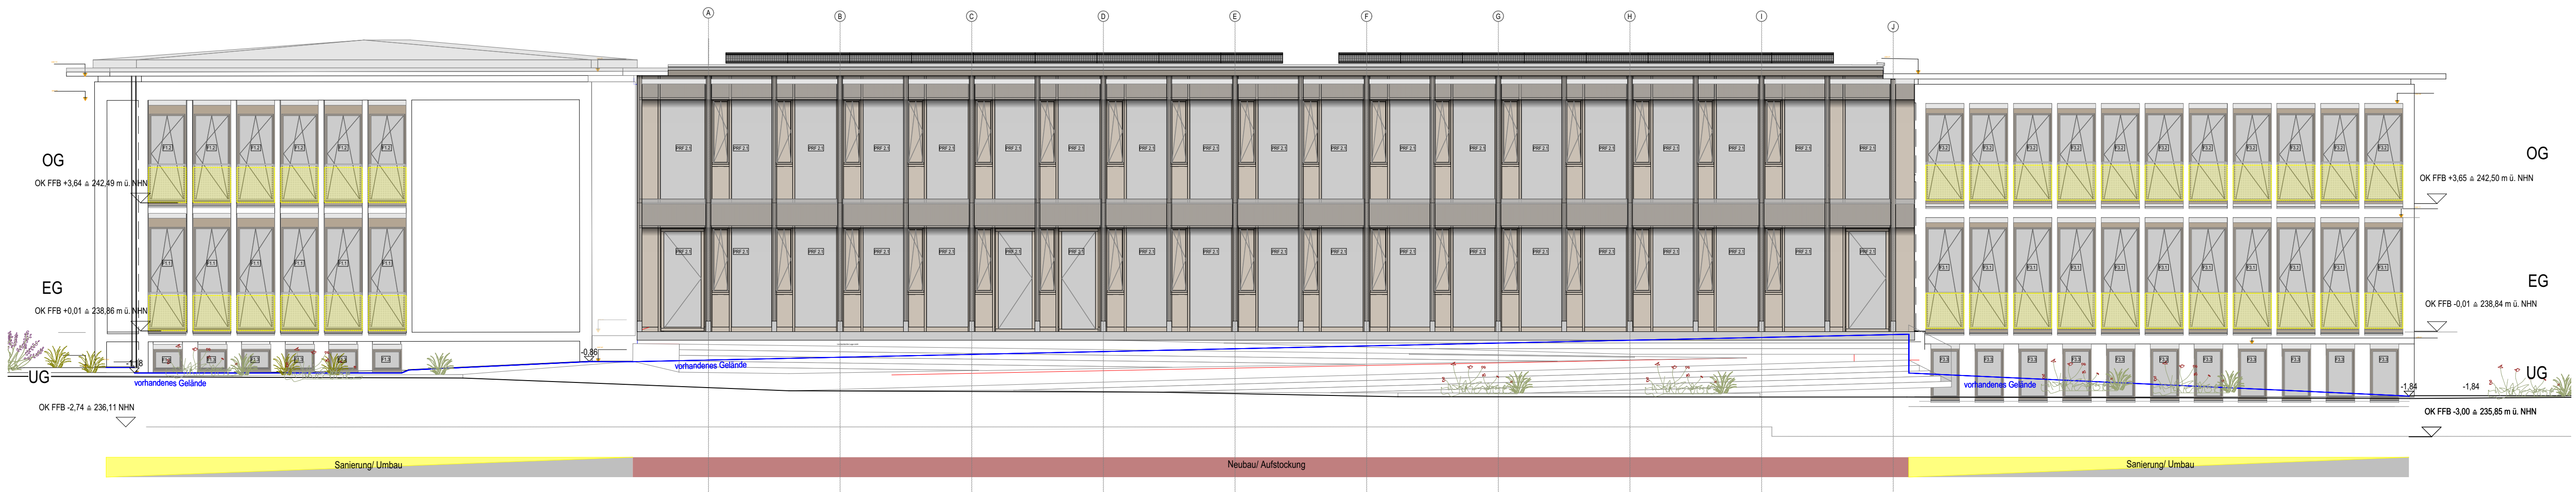

A-0_Planstand_geschwärztWP_300_AN_S

Projekt

Umbausanierung des alten Dr.-Pfleger-Gebäudes für die
Montessori-Schule Bamberg/Hallstadt

BaugrundstückBauherr/in

Emil-Kemmer-Str. 33
96103 Hallstadt
Bayern/Deutschland
1537 Hallstadt

Montessori Bamberg e.V.
Weiße Mauerstraße 4
96049 Bamberg
Bayern/Deutschland

Planverfasser

BEARBEITER

13.08.2026
Ort, Datum

Leistungsphase		A-0_Planstand_geschwärzt	
Maßstab	1:100, 1:50	Planinhalt	Index
Gezeichnet		Ansicht Südwesten (1)	
Datum	13.08.2026		
Blattgröße	Din A0		
Projektnummer	287	Plannummer	
Freigabe		WP_300_AN_S	