


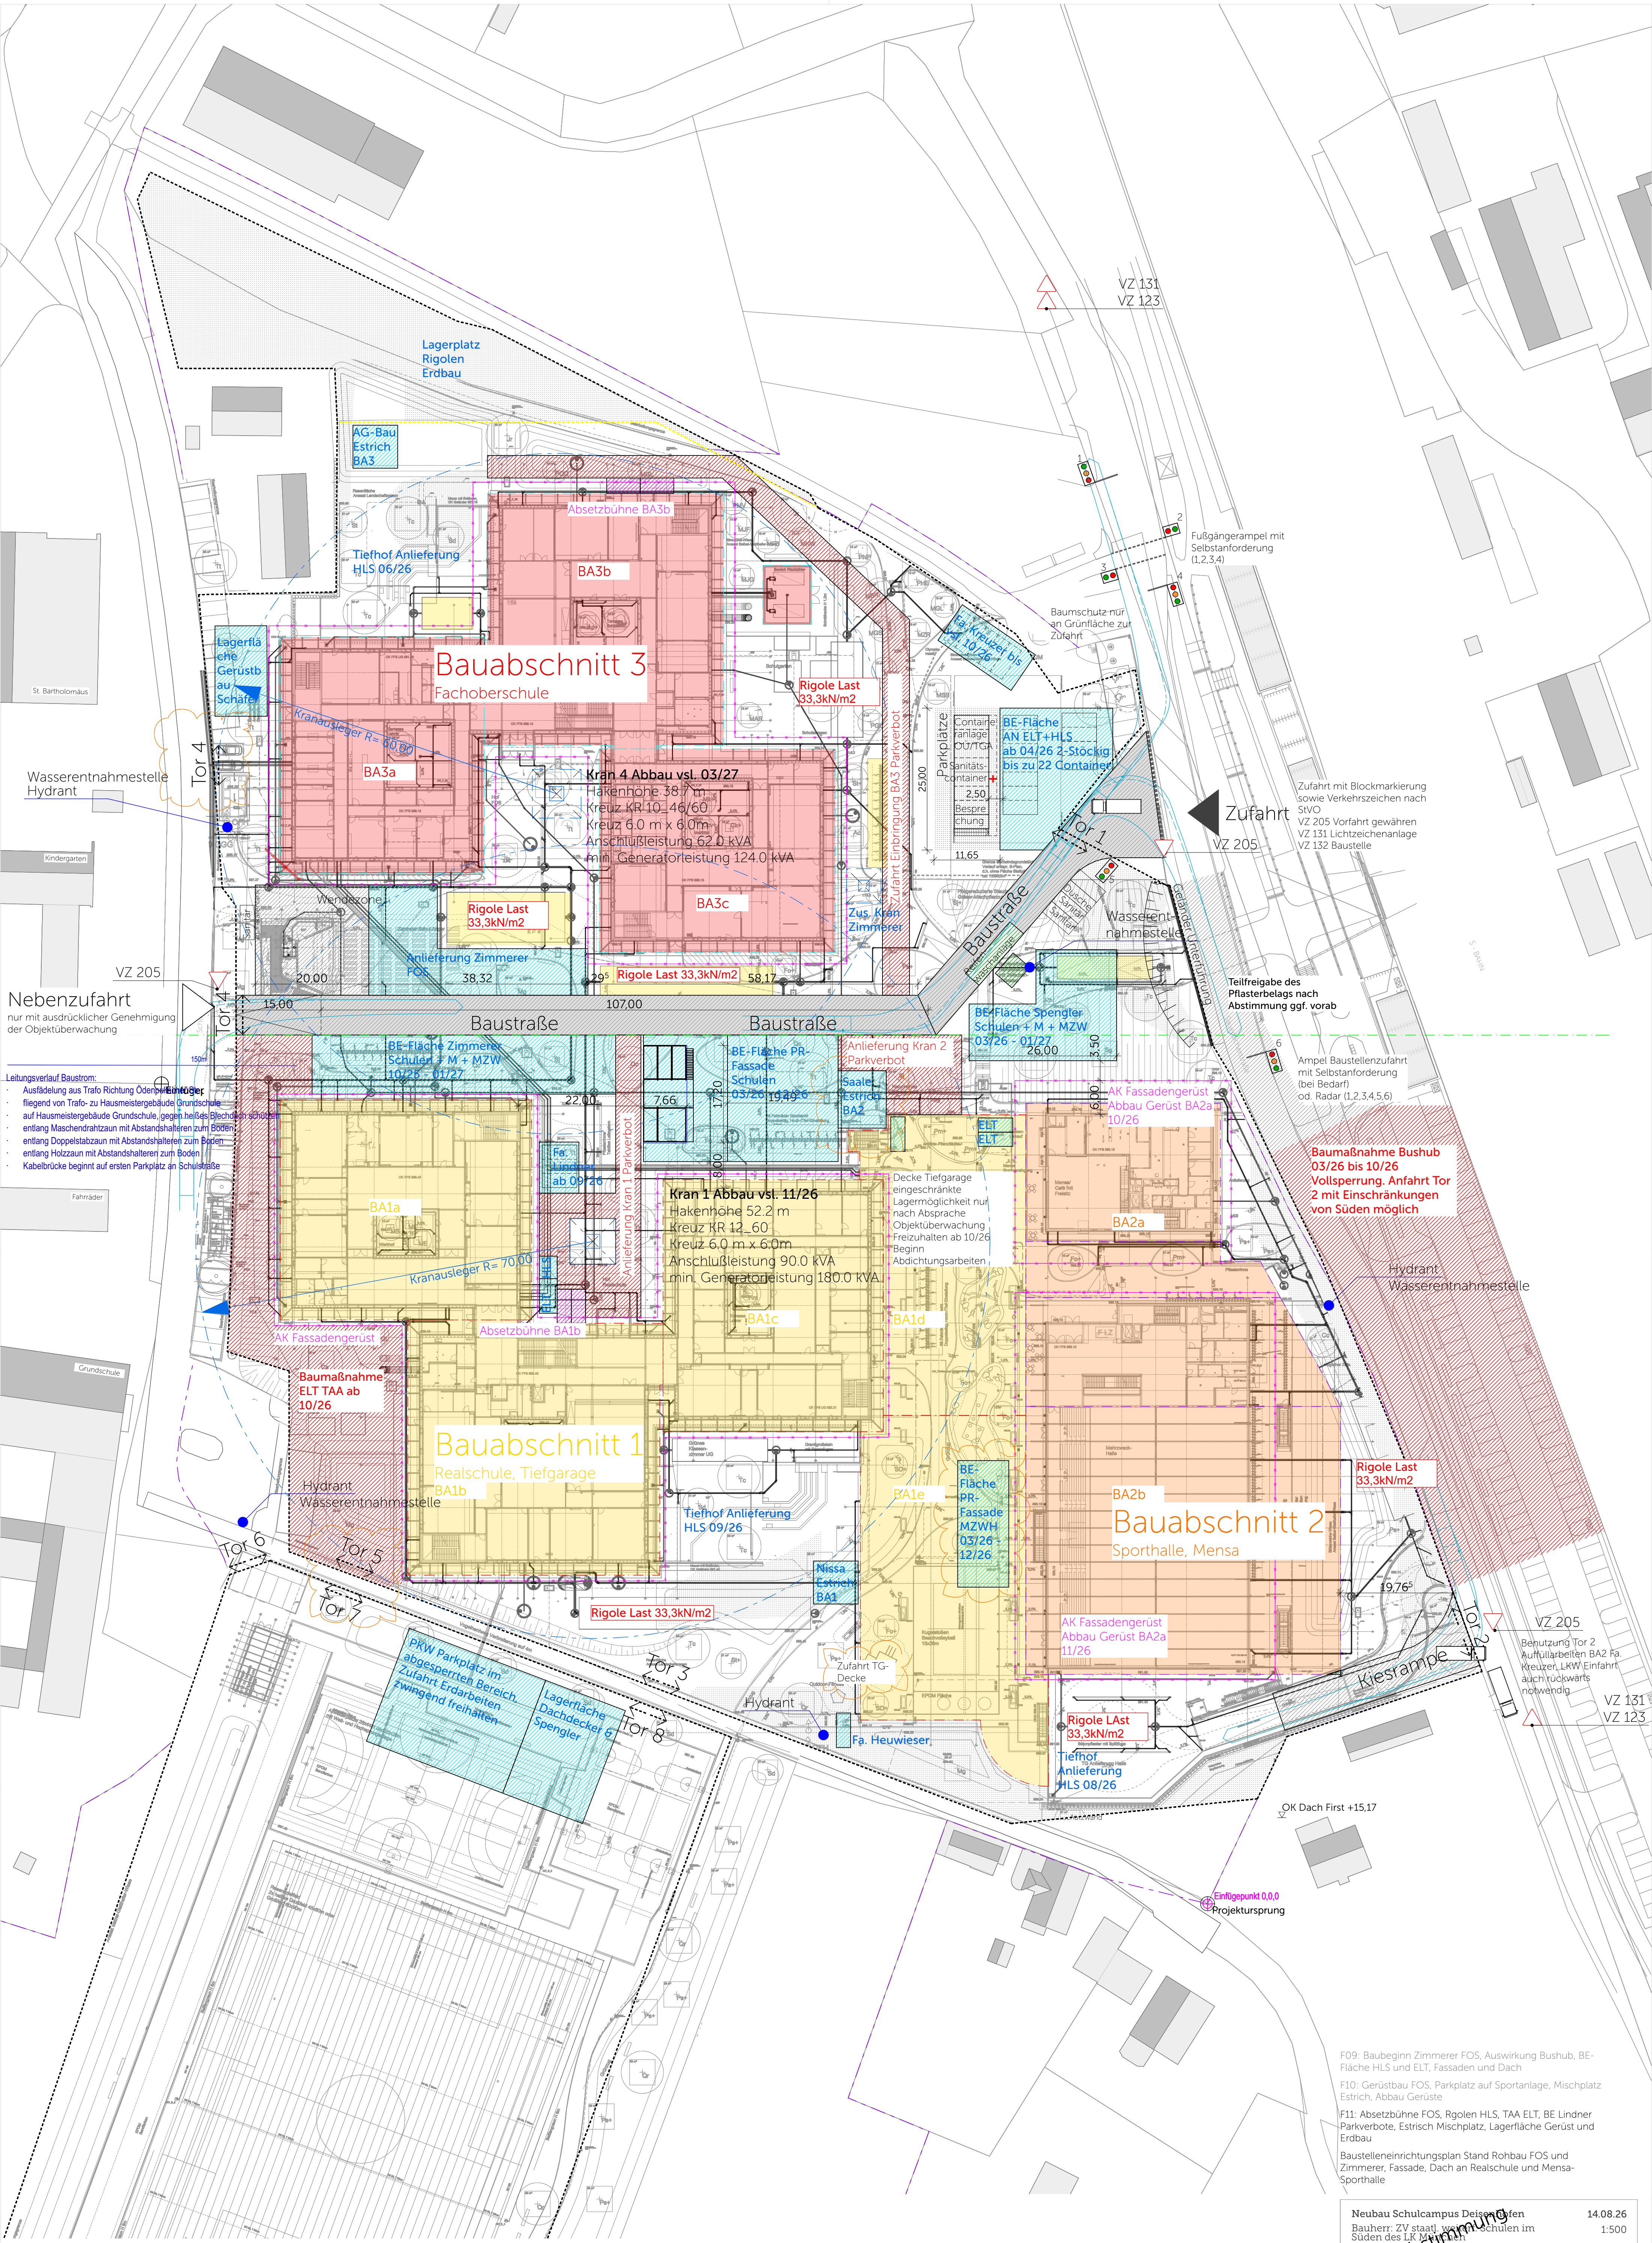

Nebenzufahrt
nur mit ausdrücklicher Genehmigung
der Objektüberwachung

- Leitungsverlauf Baustrom:
- Ausladung aus Trafostation Richtung Odenwald
 - fliegend von Trafostation zu Hausmeistergebäude Grundschule
 - auf Hausmeistergebäude Grundschule, gegen heißes Blechschutzhorn
 - entlang Maschendrahtzaun mit Abstandshaltern zum Boden
 - entlang Doppelstabzaun mit Abstandshaltern zum Boden
 - entlang Holztaun mit Abstandshaltern zum Boden
 - Kabelbrücke beginnt auf ersten Parkplatz an Schulstraße

F09: Baubeginn Zimmerer FOS, Auswirkung Bushub, BE-Fläche HLS und ELT, Fassaden und Dach
F10: Gerüstbau FOS, Parkplatz auf Sportanlage, Mischplatz Estrich, Abbau Gerüste
F11: Absetzbühne FOS, Rgolen HLS, TAA ELT, BE Lindner Parkverbote, Estrich Mischplatz, Lagerfläche Gerüst und Erdbau
Baustelleneinrichtungsplan Stand Rohbau FOS und Zimmerer, Fassade, Dach an Realschule und Mensa-Sporthalle

Neubau Schulcampus Deisenhofen
Bauherr: ZV staatliche Schulen im Süden des LR München
SCD_00000000_H0R_5_LP_MAS_00175_0_F(V)_11_Lagerfläche BE
14.08.26
1:500
Einführung
*hirner & riehle architekten
stadtplaner bda party mbd

Vorabzug

Plangröße: A1, 594 x 841