


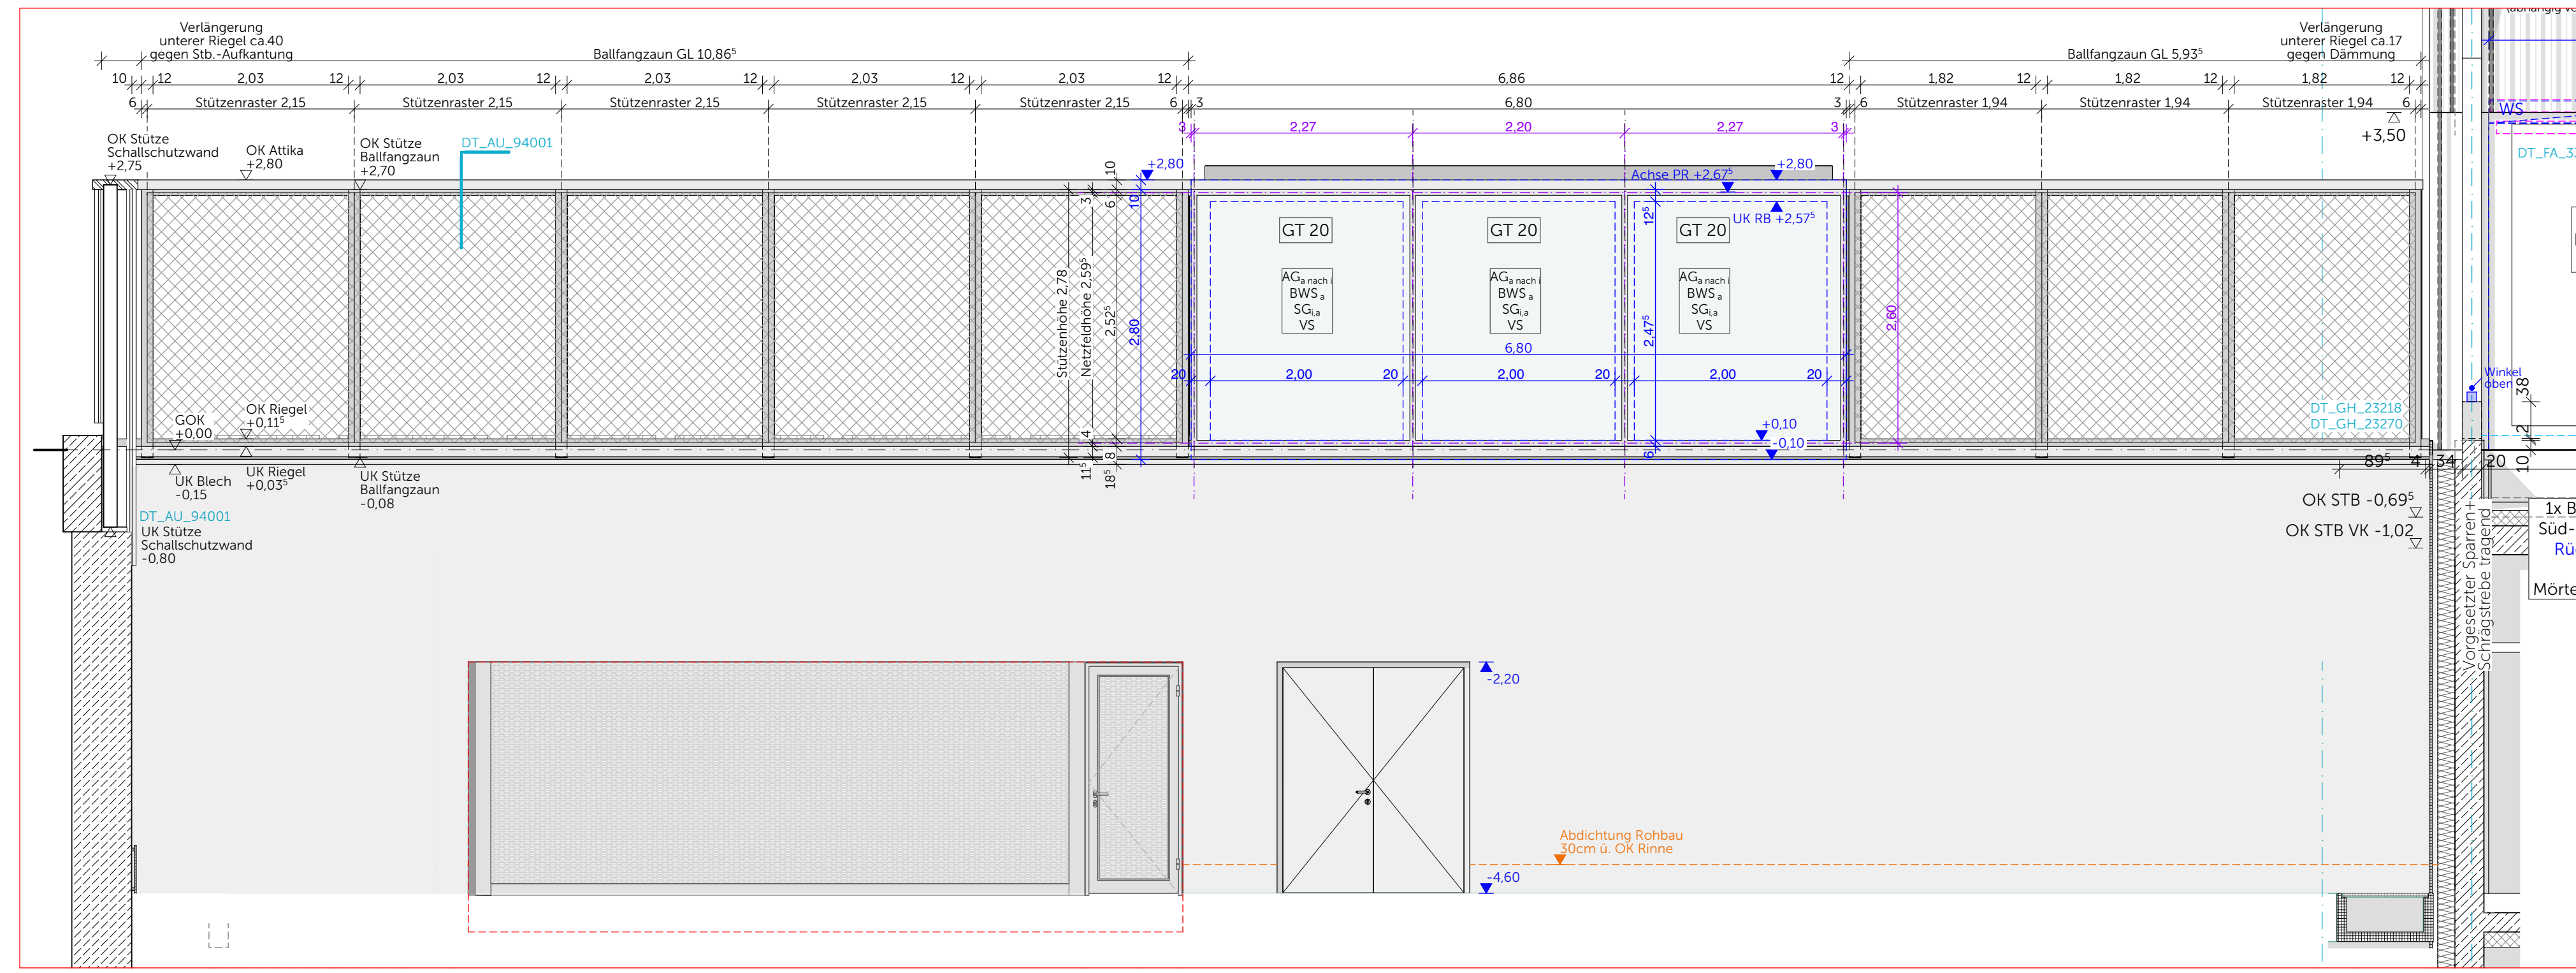

- Bemäßung von Tür-, Raum-, Sturz- und Brustungshöhen ab OK FB
- Die Zeichnung ist in allen Fällen bindend für die Ausführung
- Planänderungen nur mit Genehmigung des Architekten
- sämtliche Maße sind am Bau zu prüfen
- Ausführungen der Installationen HLS und ELT nur in Verbindung mit Planunterlagen der Fachplaner
- eingetragene Brandschutzanforderungen nur informativ, Ausführung nach Planunterlagen Fachplaner

Das Piktogramm zeigt eine Baugruppe in einer Draufsicht. Die Baugruppe besteht aus einem grauen Rechteck (Ansicht Ost) und einem weißen Rechteck (Ansicht West). Das weiße Rechteck ist weiter unterteilt in eine obere rechteckige Fläche (Ansicht Teil 2) und eine untere, unregelmäßig geformte Fläche (Ansicht Teil 3). Ein schräger Balken (Ansicht Teil 4) ist an der unteren linken Ecke des weißen Rechtecks angebracht. Die vier Ansichten sind durch Pfeile mit ihren Beschriftungen verbunden: 'Ansicht Teil 2' zeigt auf die obere Fläche des weißen Rechtecks, 'Ansicht Teil 3' zeigt auf die untere Fläche, 'Ansicht Ost' zeigt auf das graue Rechteck, und 'Ansicht Teil 4' zeigt auf den schrägen Balken.