


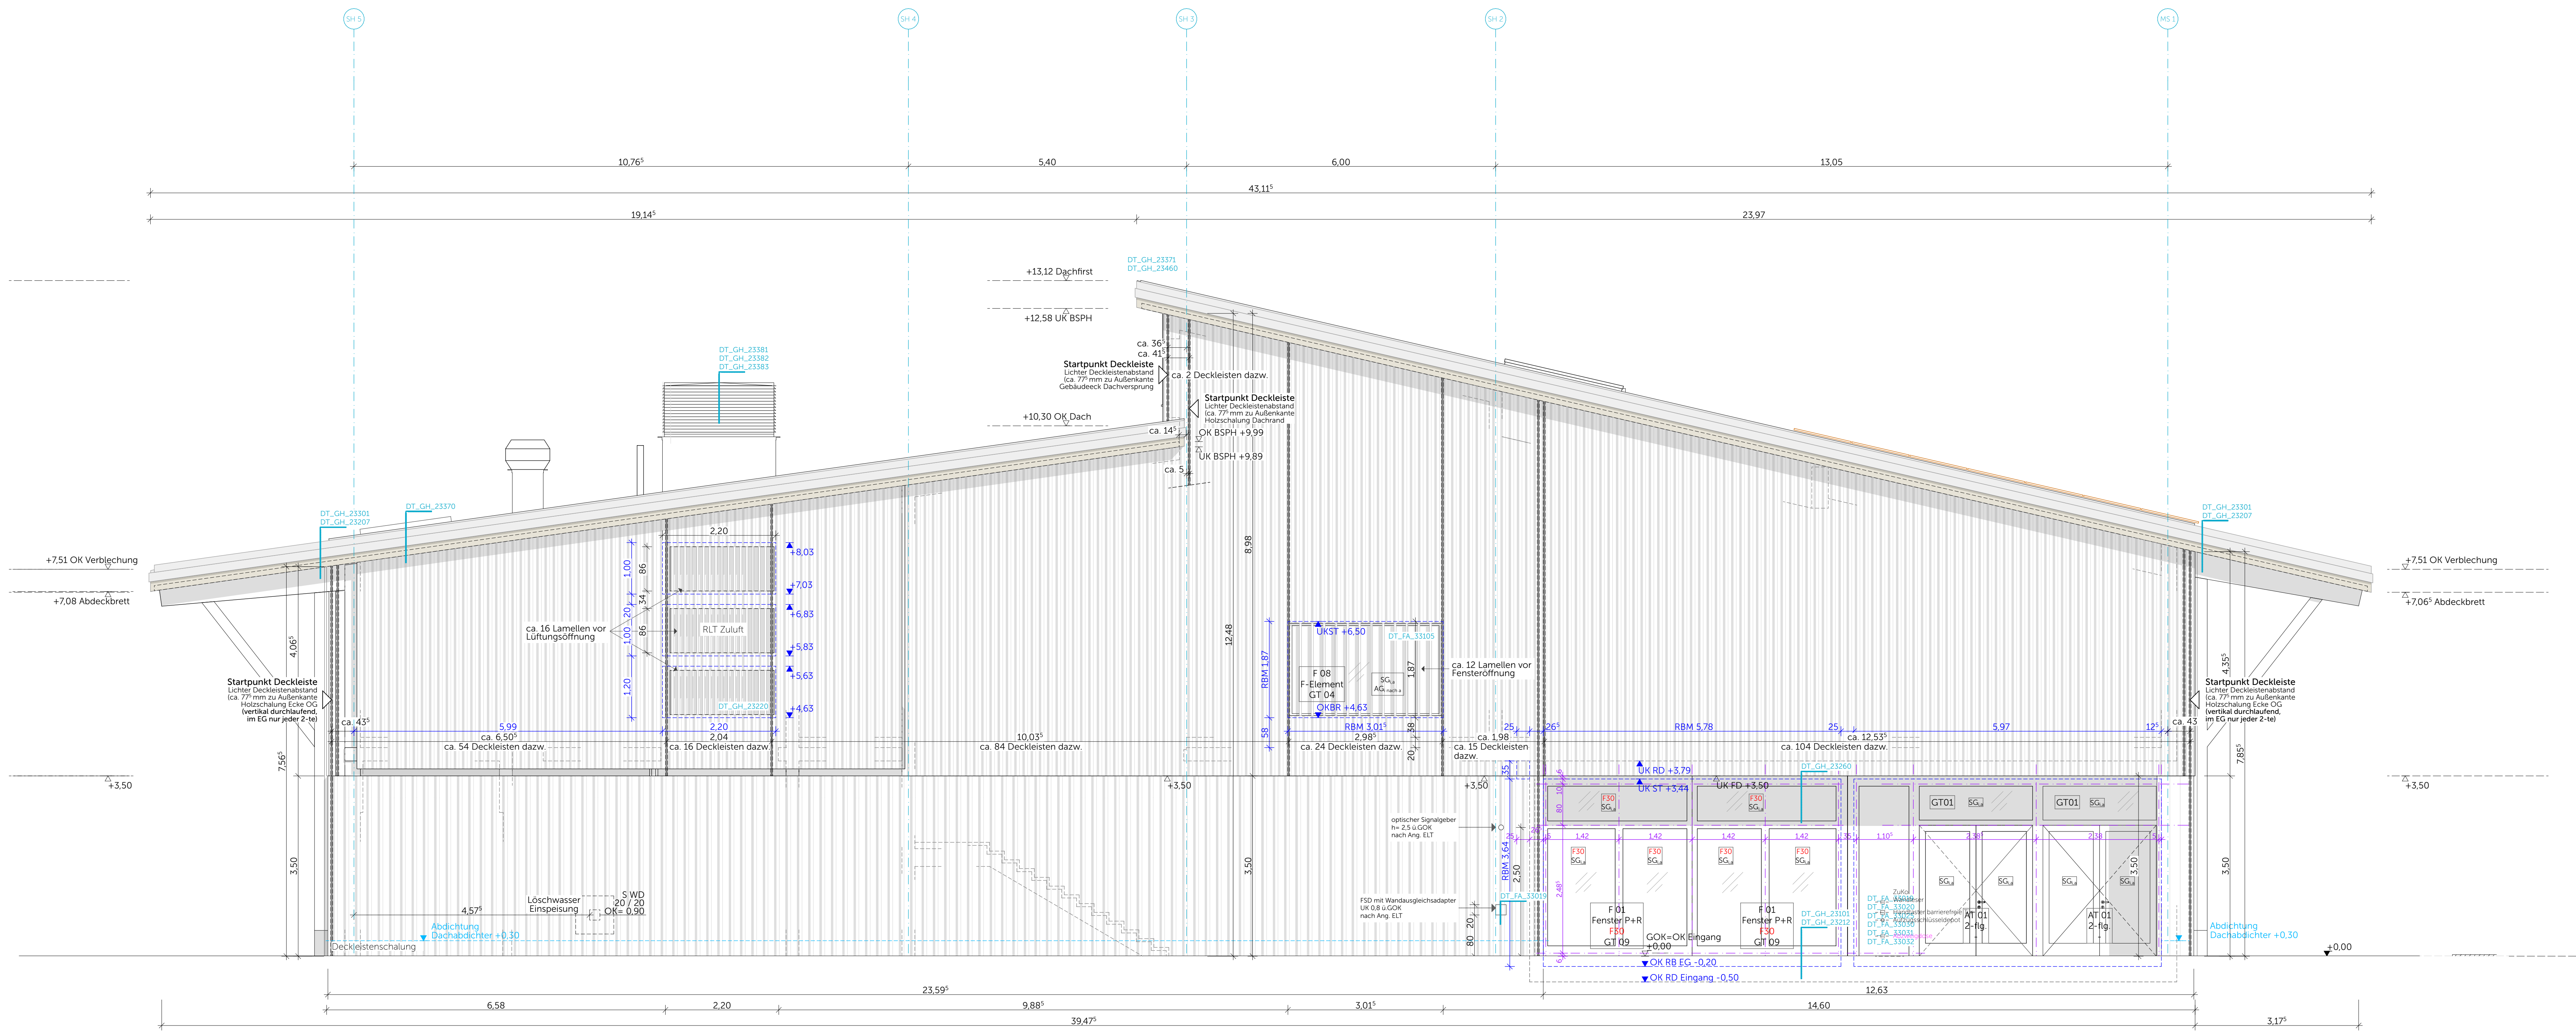

Legende

Materialien

Stahlbeton	WU-Beton	Beton unbewehrt
Betonstegteil	Mauerwerk	Estrich
Bretterperrholz	Brettschichtholz	Holzträger
Bausuche	Abbruch	Dämmung
Minerwolle	Dämmung	Minerwolle 0,00°C
Dämmung	Dämmung	Dämmung
Stahl	Aluminium	Gitterrost
Gelände	Kiestragschicht	Kies Hinterfüllung
Untergund	Untergund	verdrängen

Abkürzungen

OK	Oberkante	FB	Fertigfußboden
UK	Unterkante	RB	Rohfußboden
RD	Rohdecke	KB	Kernbohrung
RDH	Rohdeckengrabung	D	Durchmesser
BRH	Brüstungshöhe über OK FB	RR	Regenrutsche
RH	Raumhöhe (Rohbau)	HK	Heizkörper
E/H	Elektr. / Heizung /	UV	Unterverteilung
L/S	Lüftung / Sanitär	UEZ	Überzug
UZ	Unterzug		
VK	Vorderkante		

Symbole

OK FB	OK Fertigfußboden	OK RD	OK Rohdecke
OK RB	OK Rohboden	OK FB	OK Fertigfußboden
OK RD	OK Rohdecke	OK AHD	OK Abhangende
WD/RB/RH/FD	Wandbruch/Schürbe	WS/WA/FS/FA	Wandbruch/Schürbe
RDH	Rohdeckengrabung	BS/BA	Bodenabwurf
DD	Deckenabwurf	DS/DA	Deckenabwurf
ELT/HLS	ELT/HLS		

Darstellung

Aufschaltlinie	Dach
Unterhaltlinie	Achse

WICHTIGE HINWEISE:

- Benennung von Tür-, Raum-, Sturz- und Brüstungshöhen ab OK FB
- Die Zeichnung ist in allen Fällen bindend für die Ausführung
- Planänderungen nur mit Genehmigung des Architekten
- sämtliche Maße sind am Bau zu prüfen
- Ausführungen der Installateure HLJ und ELT nur in Verbindung mit Planunterlagen der Fachplaner
- eingetragene Brandschutzanforderungen nur informativ, Ausführung nach Planunterlagen Fachplaner
- Umarmungsstellen sind den Architekten unverzüglich mitzuteilen

Ausführungsplan

Bauvorhaben	Neubau Schulcampus Daisenhofen											
Adresse	ZV staatl. weiterf. Schulen im Süden des LK München Schulstraße 5 / 7, Sauerländer Straße 10 / 12, 82041 Daisenhofen ±0,00 = +596,15 ü NNH											
Planinhalt	MZW Ansicht Nord											
Plannummer	SCD_XXXXSX_ARC_H6R_5_AN_AN_03301_0_V_05_											
Datum, Maßstab	1:50											
Bauherr	ZV staatl. weiterf. Schulen im Süden des LK München Alpenstraße 11 82041 Oberhaching											
Planstand	<table><tr><th>Index</th><th>Datum</th><th>Änderung</th></tr><tr><td>WP1</td><td>17.11.25</td><td></td></tr><tr><td colspan="3" rowspan="10">Zwischenstand LP6</td></tr><tr></tr><tr></tr><tr></tr><tr></tr><tr></tr><tr></tr><tr></tr><tr></tr><tr></tr></table>			Index	Datum	Änderung	WP1	17.11.25		Zwischenstand LP6		
Index	Datum	Änderung										
WP1	17.11.25											
Zwischenstand LP6												
Lageplan												

Zwischenstand LP6